


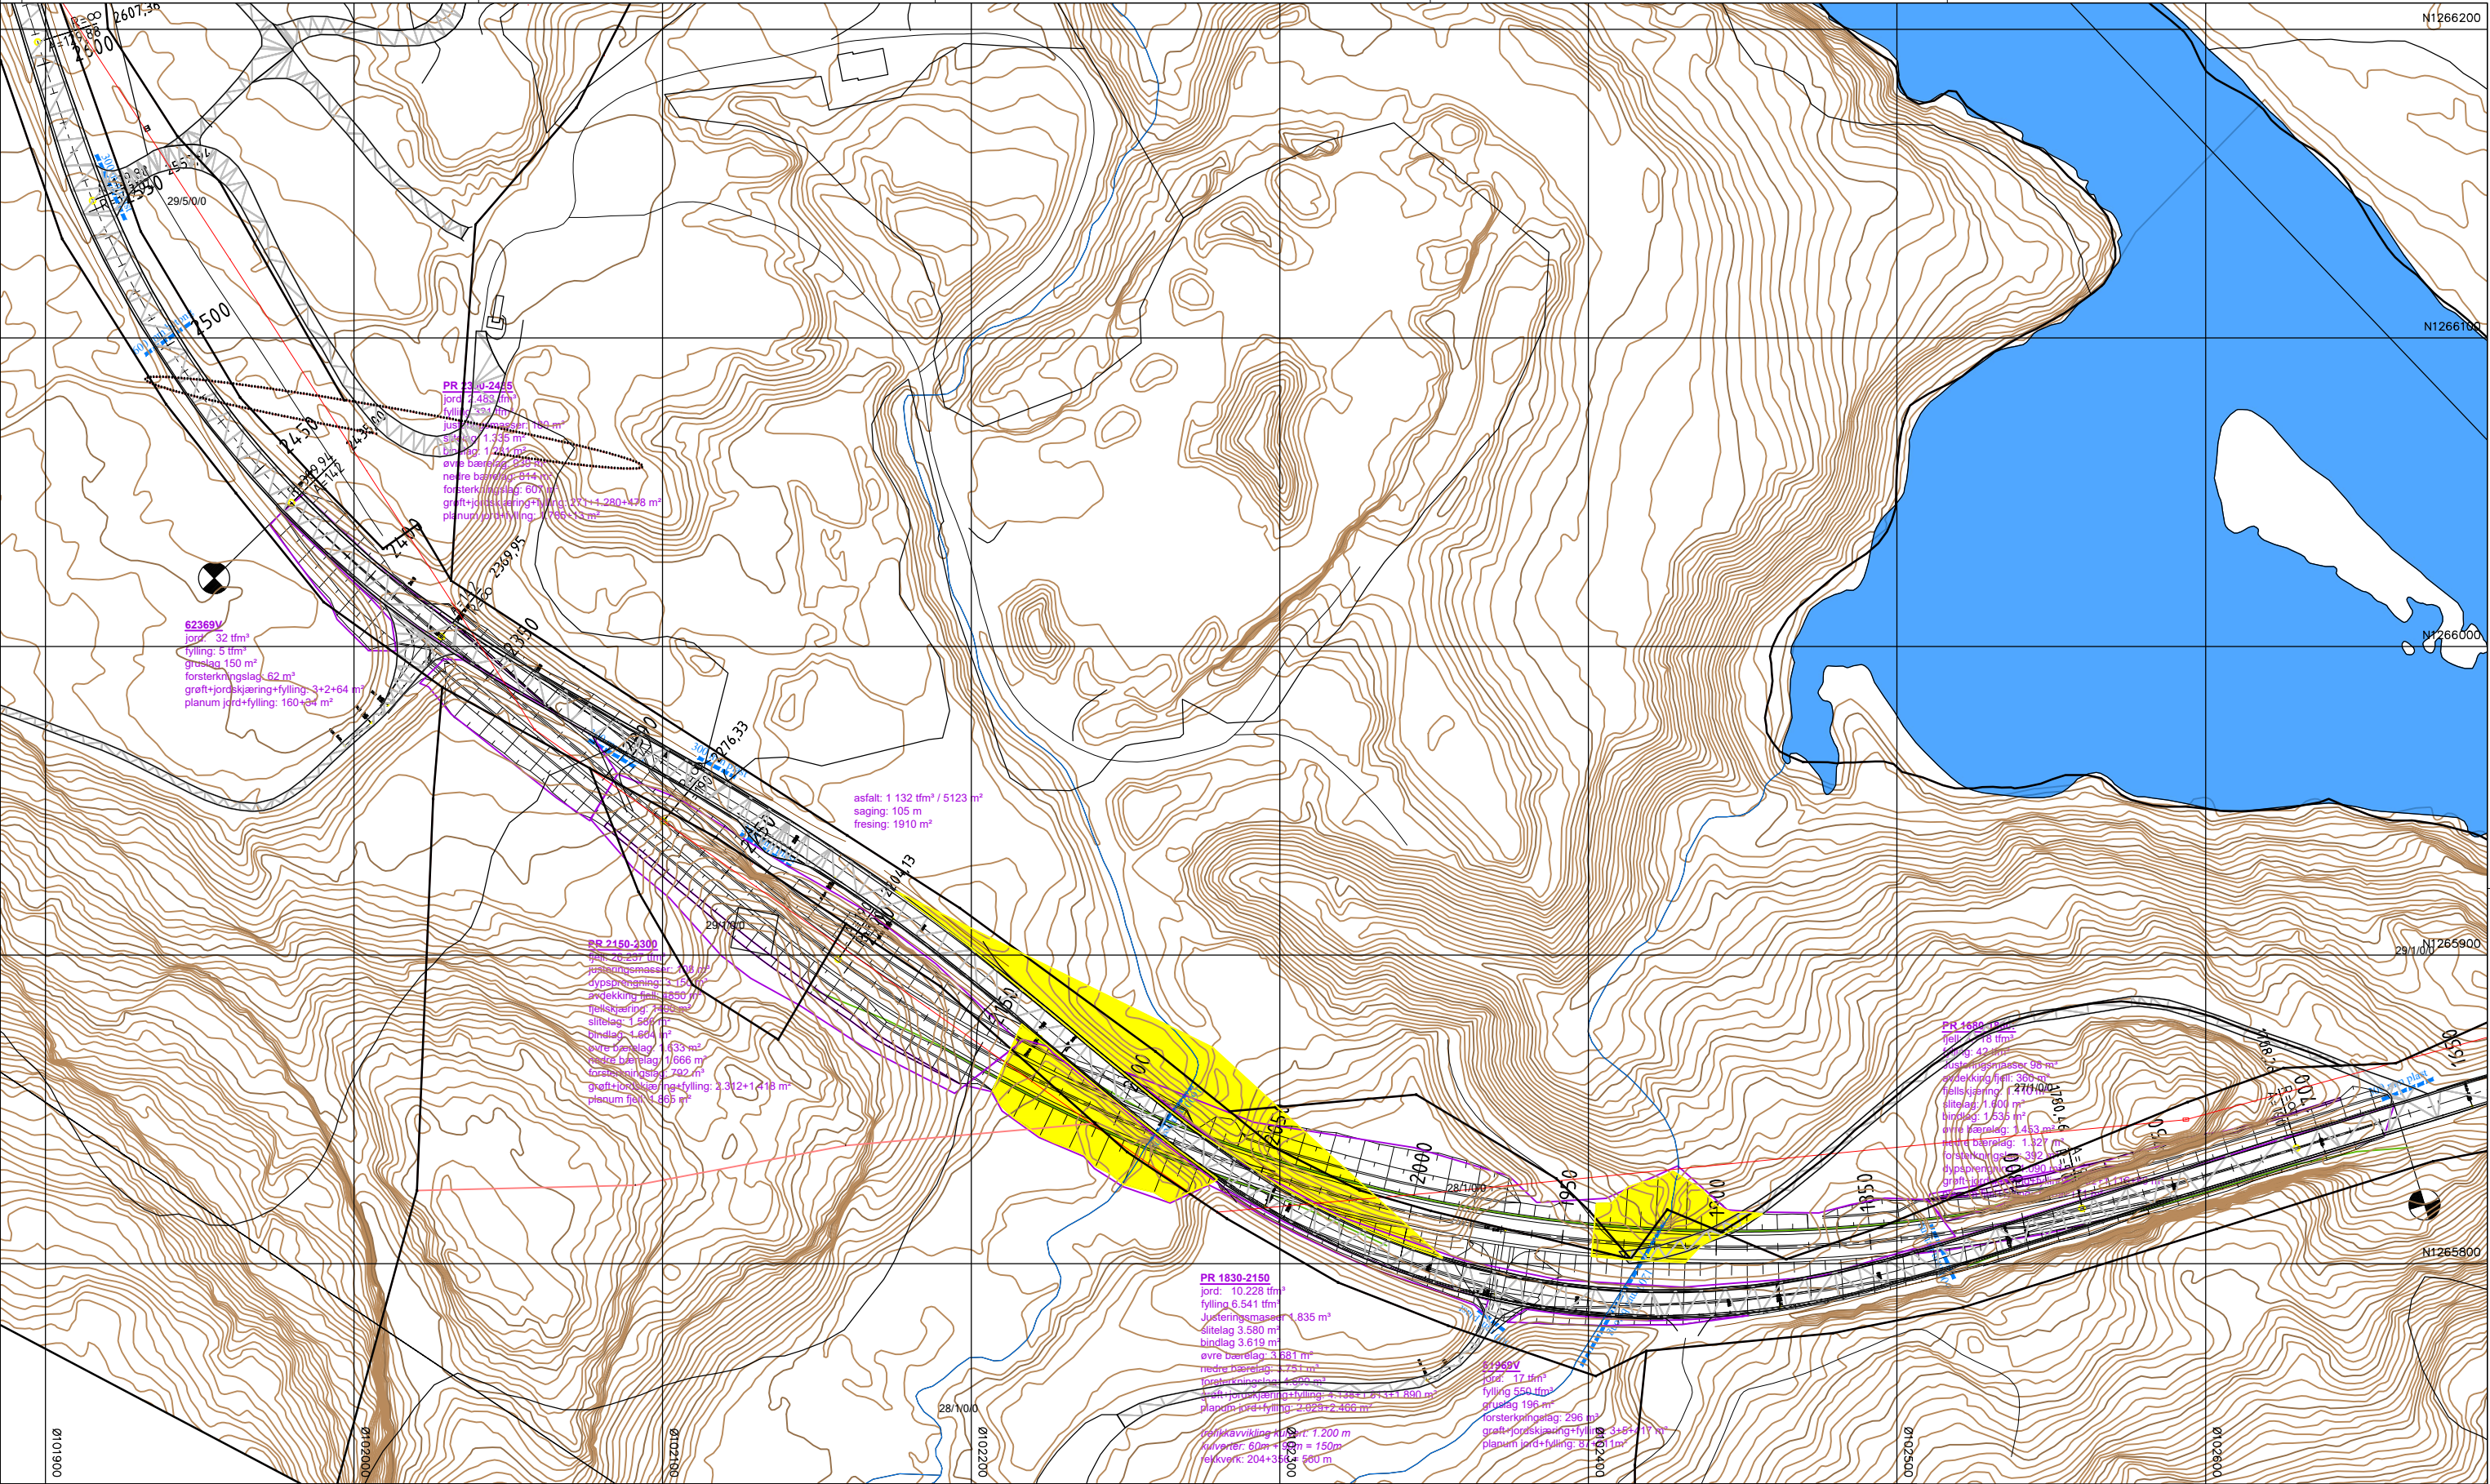

Tegnforklaring

- Fase 1: Sprengning av skjæringer
- Fase 2-1: Stikkrenner, omlegging av veg
- Fase 2-2: Stikkrenner, omlegging av veg
- Fase 3: Ferdigstille veg

Kilde for basiskart:
Dato for basiskart:
Ekvidistanse
Kartmålestokk

B					
A					
Revisjon	Revisjonen gjelder	Uttarb	Kontr	Gjeldent	Rev. dato
		Arkivref.			
		Tegningsdato			22.06-2026
		Bestiller			Pål Steinar Karlsen
		Prosjekt for			Utbygging sørøst
		Prosjekt av			Statens vegvesen
		Prosjektnummer			812339
		Prosjektfasenummer			Bygging
		Arkivreferanse			25/264.171
		Målestokk A1-format			1:200
		Byggeværksnummer			
		Koordinatsystem			EUREF89NTM9/NN200
Utarbeidet av	Kontrollert av	Gjeldent av	Konsulentarkiv	Tegningsnummer / revisjonsbokstav	Y-2-1
S. Haga	T. Theodorsen				