


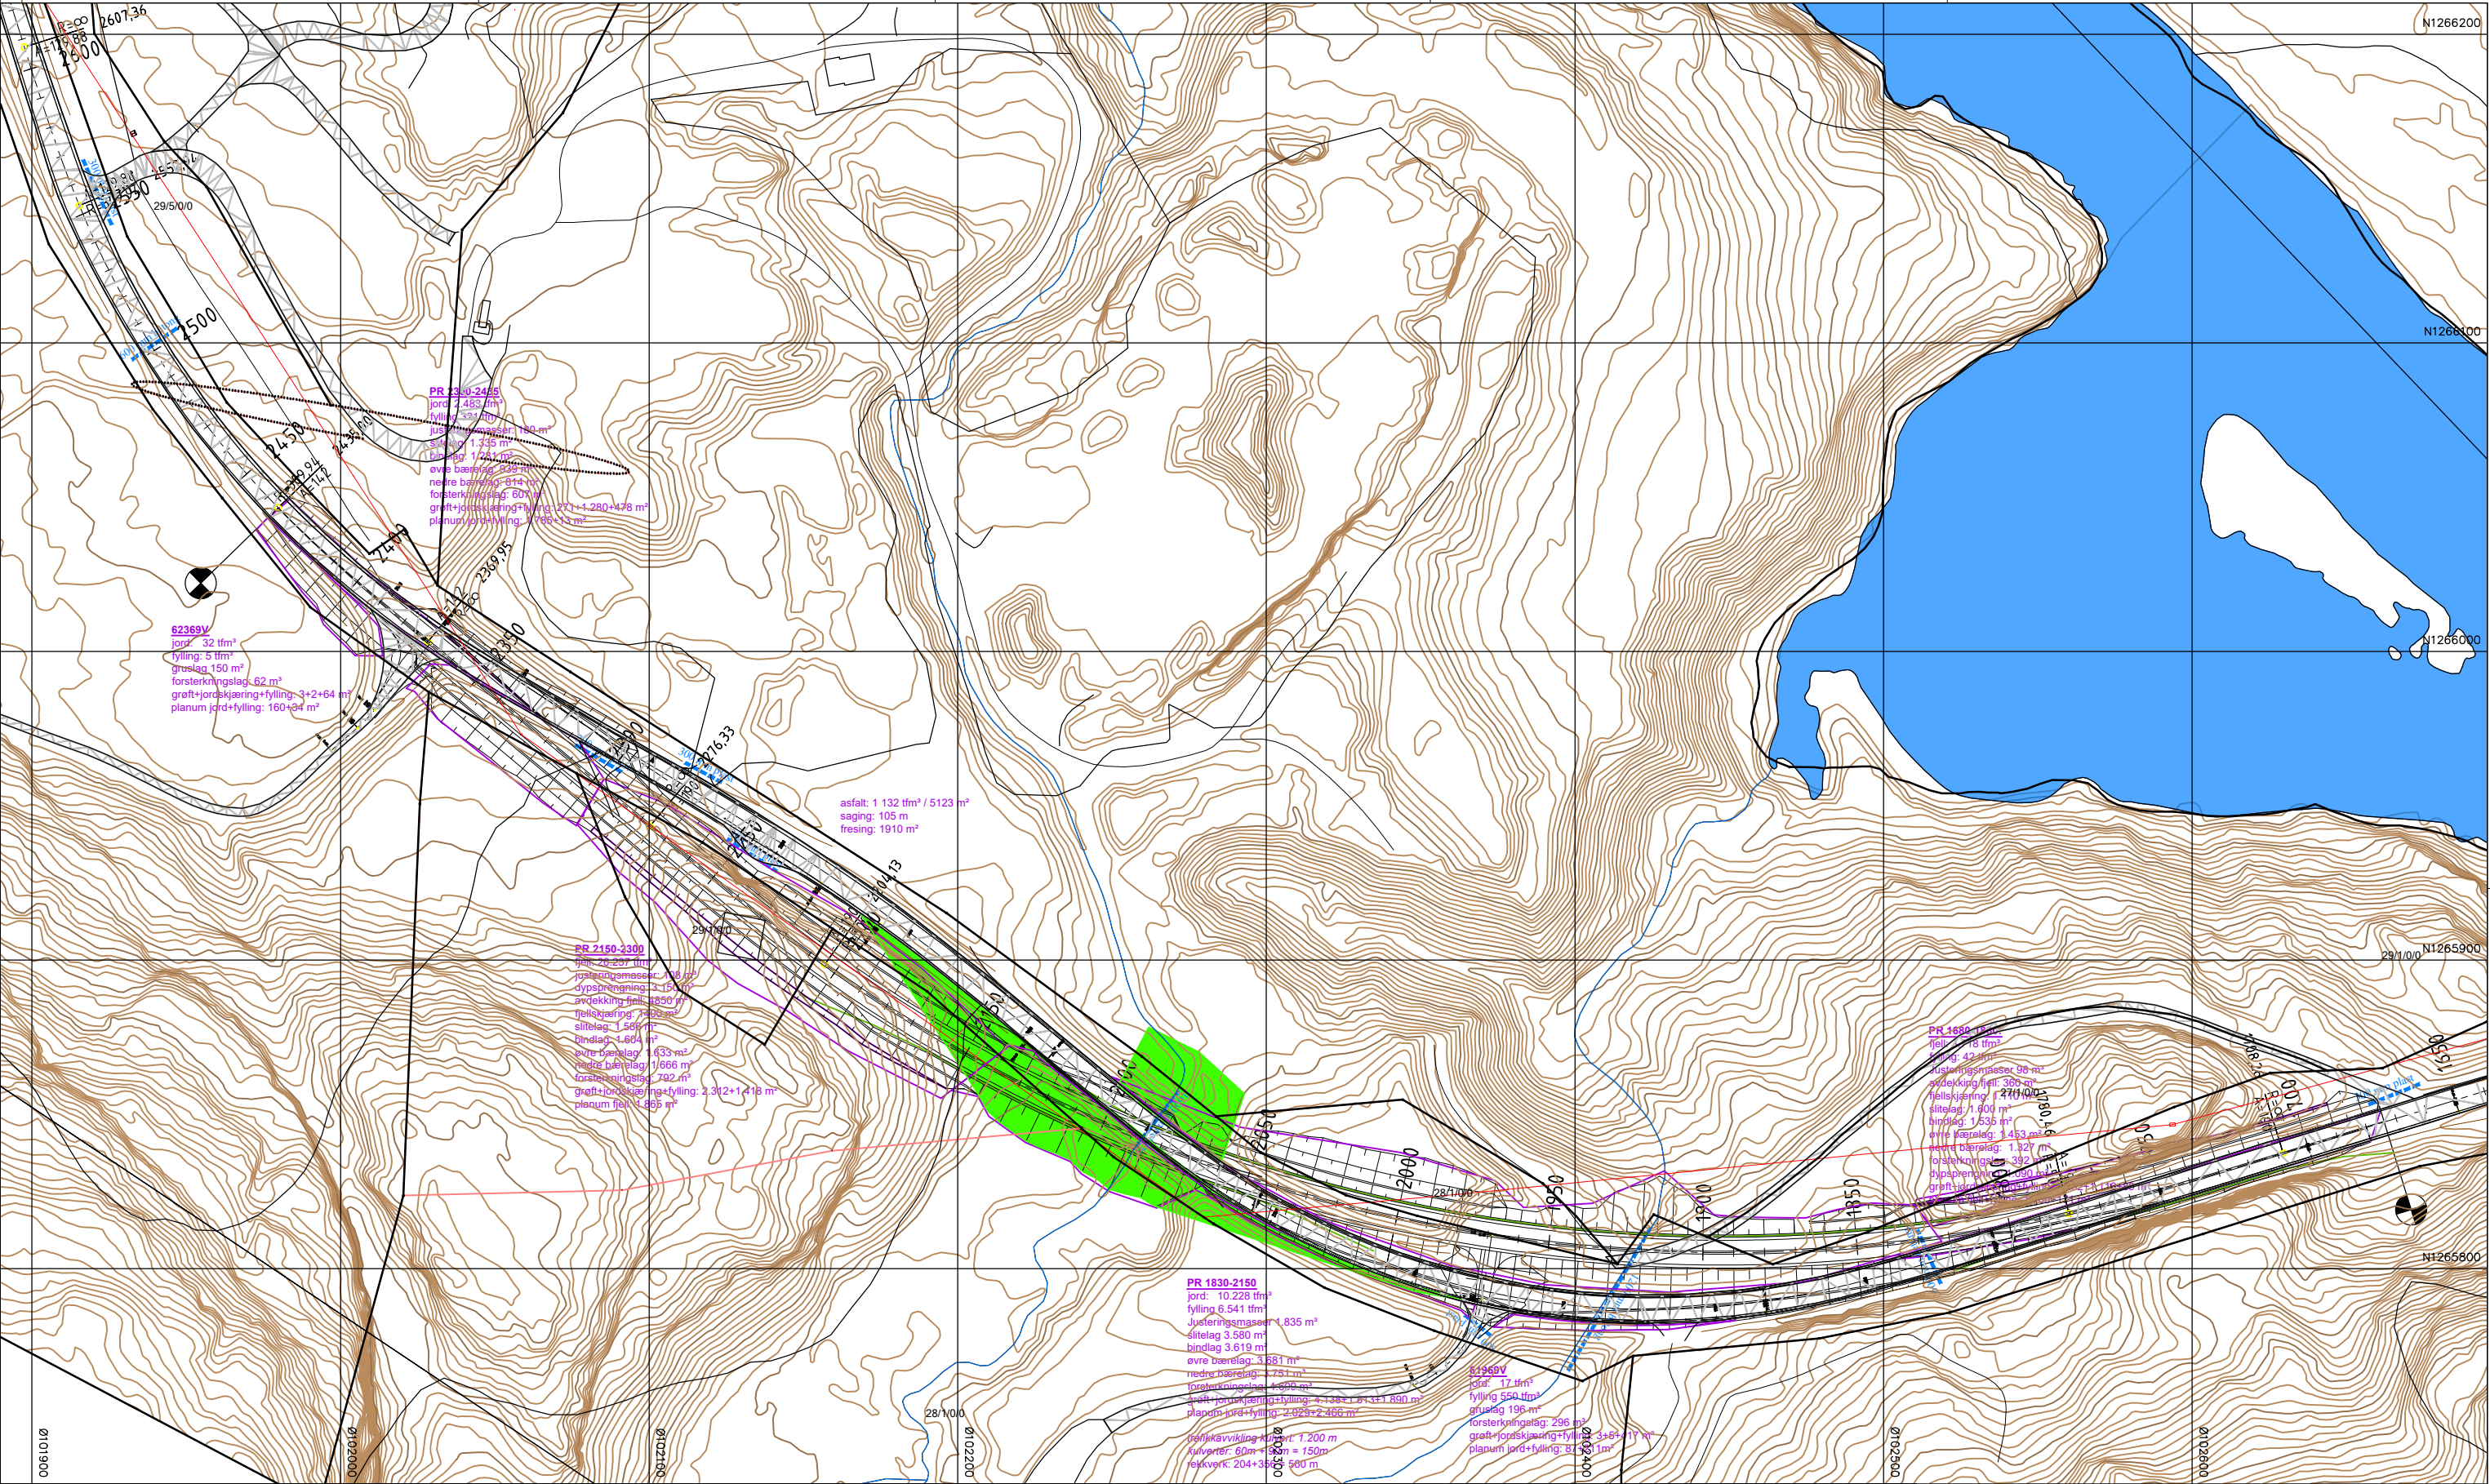

Tegnforklaring

- Fase 1: Sprengning av skjæringer
- Fase Fase 2-2: Stikkrenner, omlegging av veg
- Fase 2-1: Stikkrenner, omlegging av veg
- Fase 3: Ferdigstille veg

Kilde for basiskart:
Dato for basiskart:
Ekvidistanse 1m
Kartmålestokk 1:2000

B				
A				
Revisjon	Revisjonen gjelder	Uttarb	Kontr	Gedkjent
				Rev. dato
		Arkivref.		
		Tegningsdato		22.06-2026
		Bestiller		Pål Steinar Karlén
		Prosjekt for		Utbygging sørøst
		Prosjekt av		Statens vegvesen
		Prosjektnummer		812339
		Prosjektfasennummer		Bygging
		Arkivreferanse		25/264.171
		Målestokk A1-format		1:200
		Byggeværksnummer		
		Koordinatsystem		EUREF89NTM9/NN200
Utarbeidet av	Kontrollert av	Gedkjent av	Konsulentarkiv	Tegningsnummer / revisjonsbokstav
S. Haga	T. Theodorsen			Y-2-2