


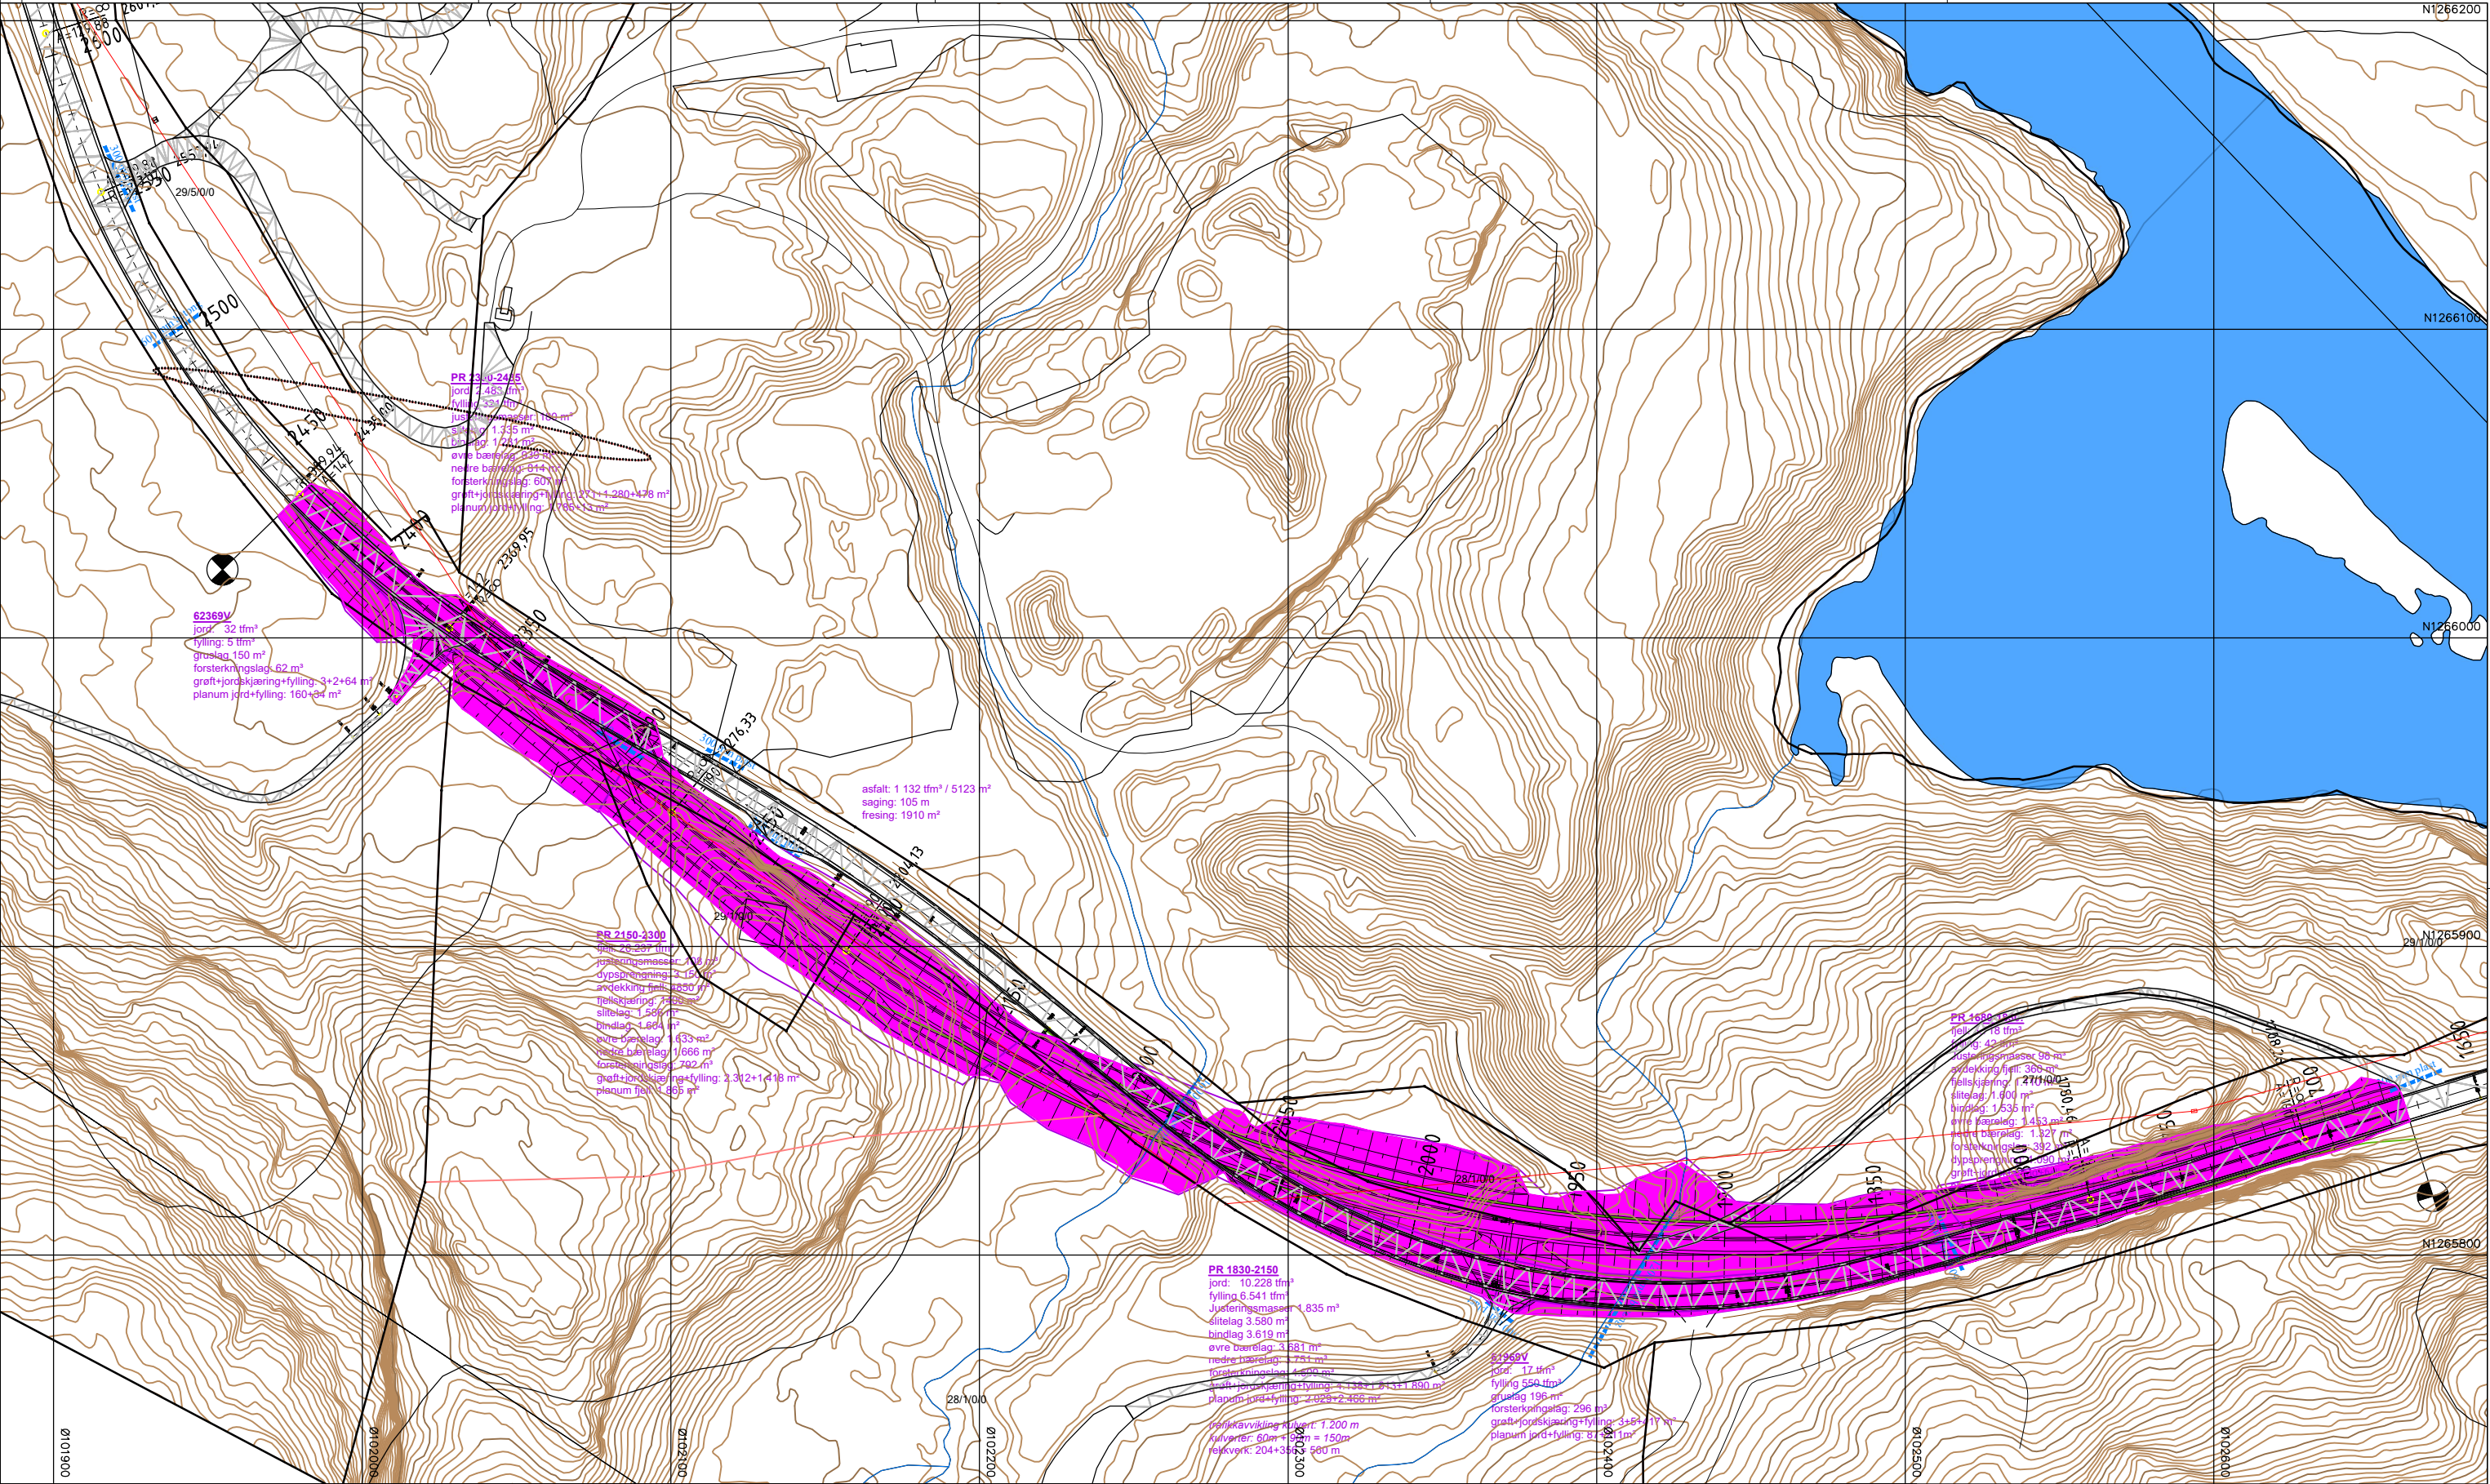

Tegnforklaring

- Fase 1: Sprenging av skjæringer
- Fase Fase 2–2: Stikkrenner, omlegging av veg
- Fase 2–1: Stikkrenner, omlegging av veg
- Fase 3: Ferdigstille veg

Kilde for basiskart:
Dato for basiskart:
Ekvidistanse 1m
Kartmålestokk 1:2000

B				
A				
Revisjon	Revisjonen gjelder	Uttarb	Kontr	Godkjent
				Rev. dato
		Arkivref.		
		Tegningsdato		22.06-2026
		Bestiller		Pål Steinar Karlsen
		Prosjekt for		Utbygging sørøst
		Prosjekt av		Statens vegvesen
		Prosjektnummer		812339
		Prosjektfasenummer		Bygging
		Arkivreferanse		25/264.171
		Målestokk A1-format		1:200
		Byggeværksnummer		
		Koordinatsystem		EUREF89NTM9/NN200
		Tegningsnummer / revisjonsbokstav		Y-3
Utarbeidet av	Kontrollert av	Godkjent av	Konsulentarkiv	
S. Haga	T. Theodorsen			