



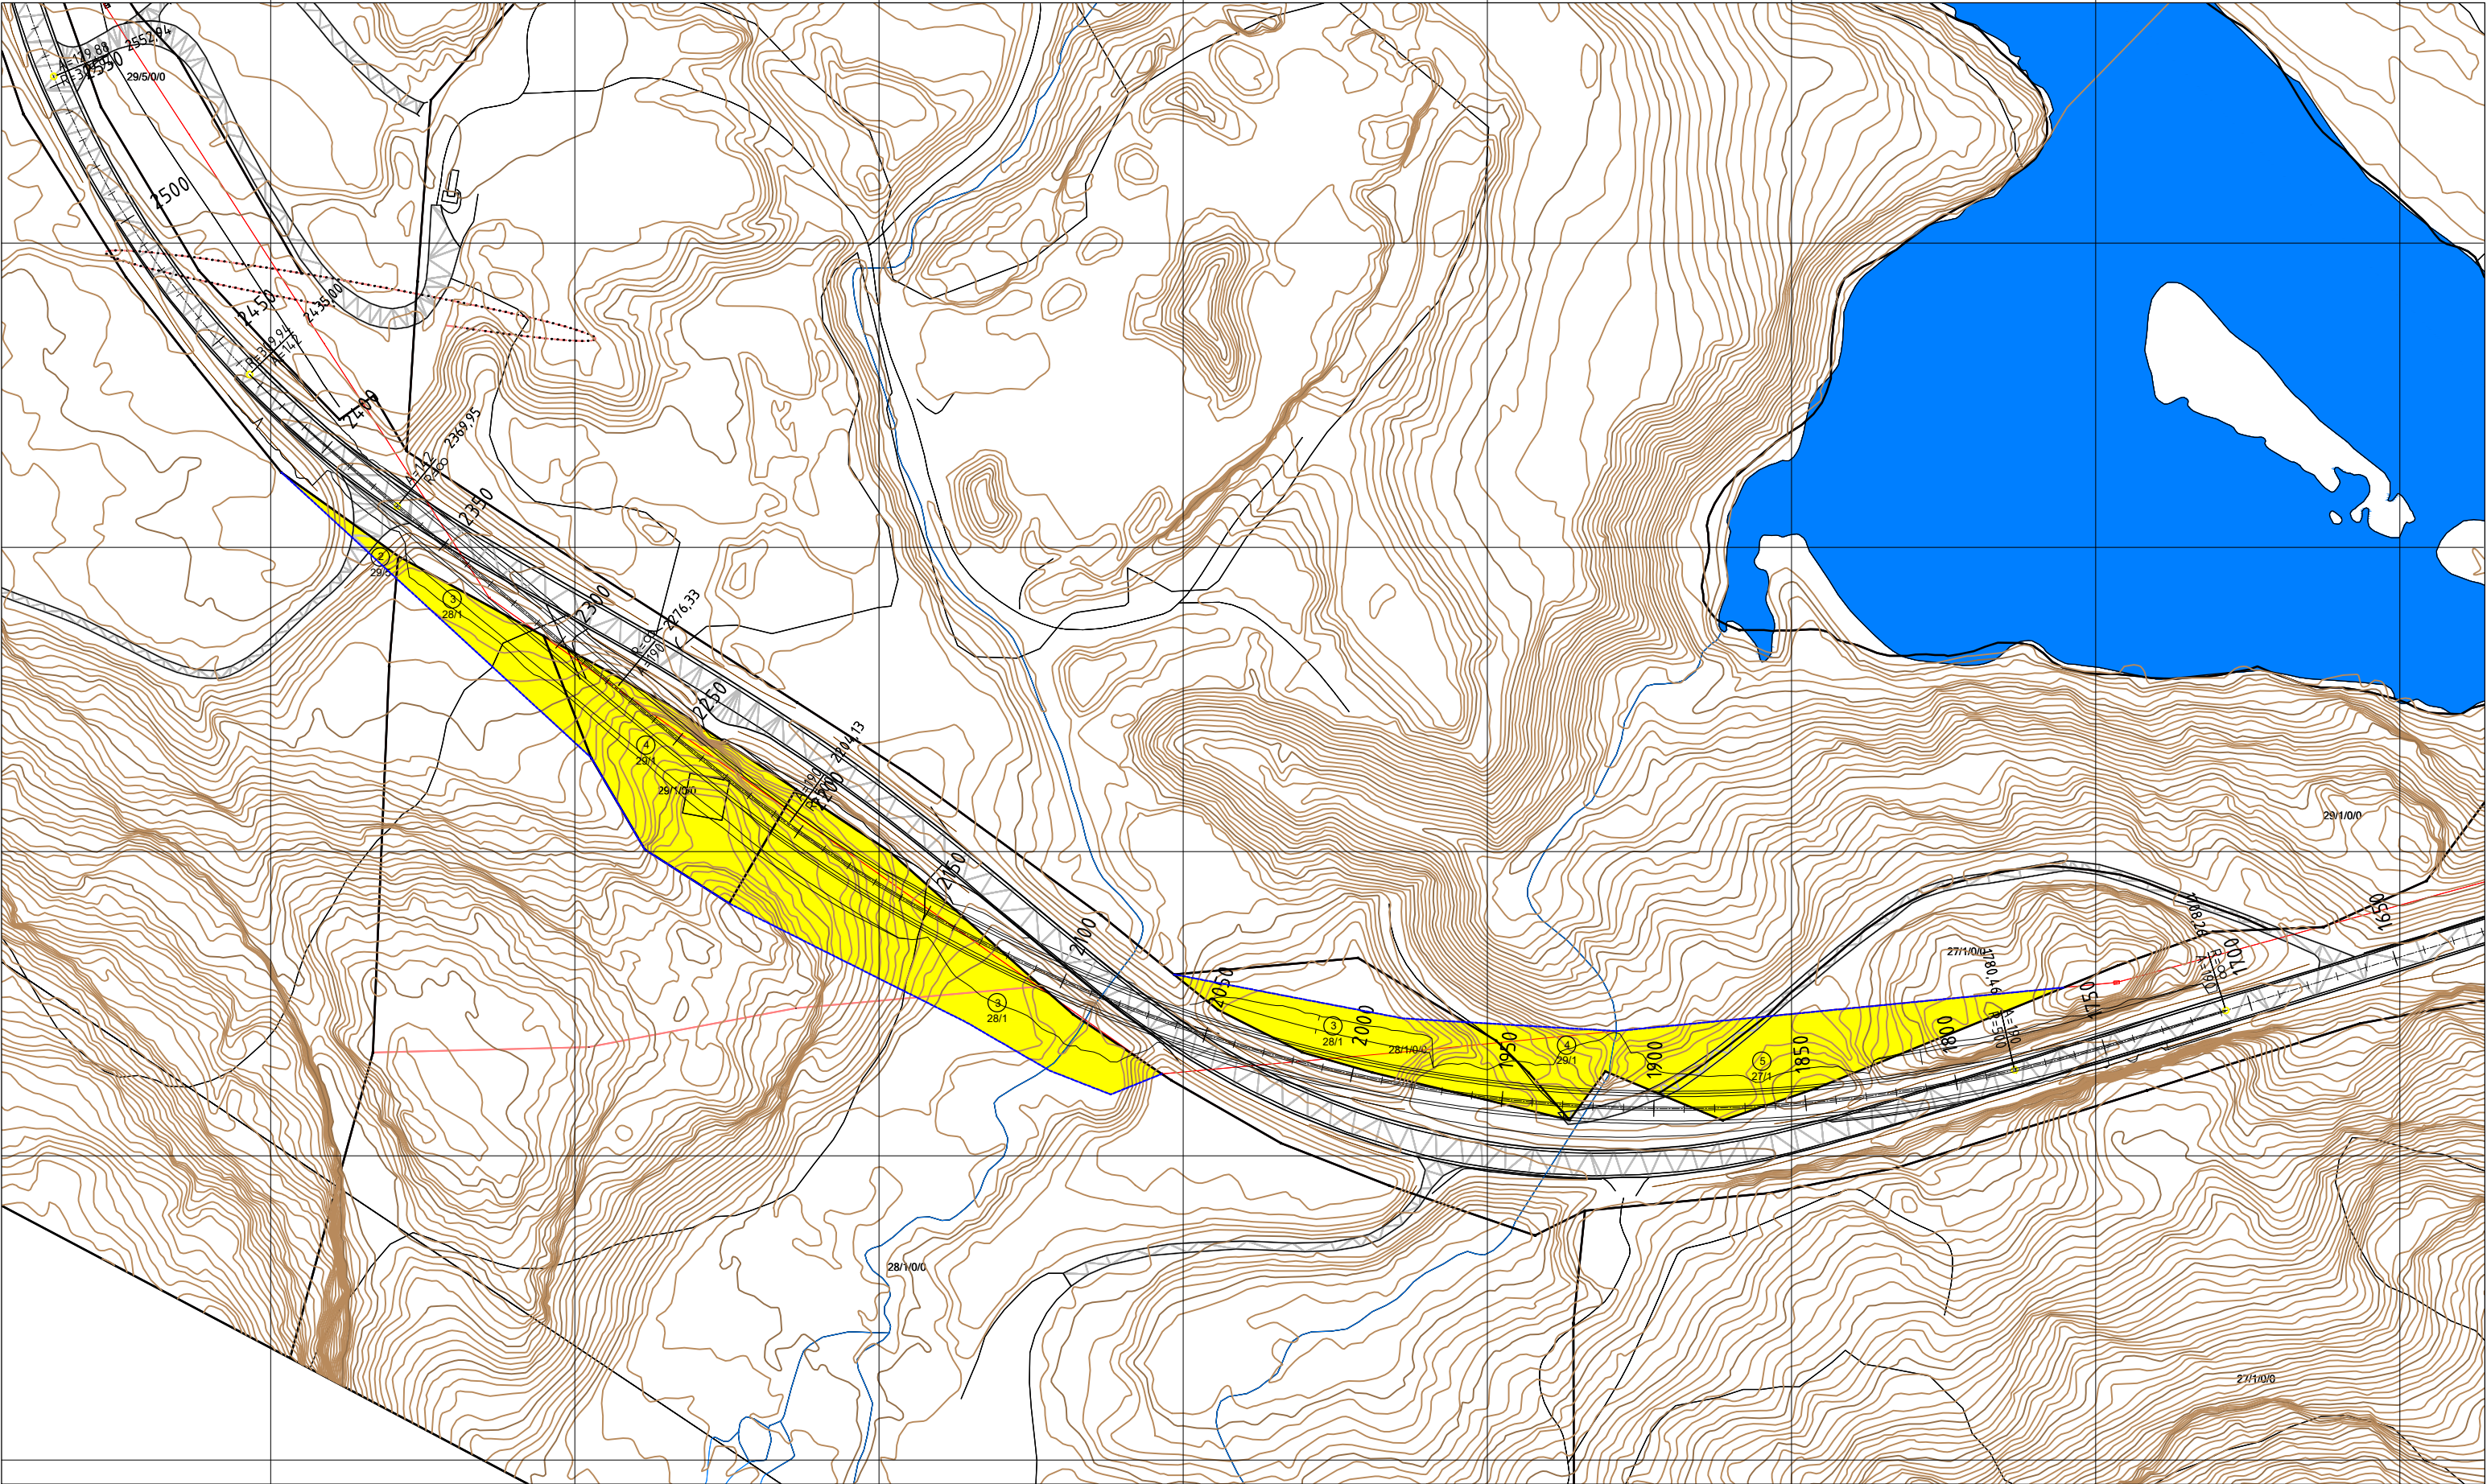

Grunnervervsliste					
Takstnummer	Gnr./Bnr.	Permanent erverv	Midlertidig erverv	Tilbakeført arel	Kommentar
2	29 / 5	ca. 150 m2			
3	28 / 1	ca. 7300 m2			
4	29 / 1	ca. 4430 m2			
5	27 / 1	ca. 2100 m2			

Tegnforklaring

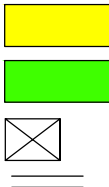

Permanent erverv
Midlertidig erverv
Innlesning av bygning
Avkjørsel stengt

Eiendomsgrænse ny
Eiendomsgrænse eksisterende
Takstnummer
Gnr./Bnr.

1
214/3/0

1					
2					
Revisjon	Revisjonen gjelder	Utdr.	Kontr.	Godkjent	Rev. dato
Godkjent som arbeidstegning ifølge notat fra Vegdirektoratet		Arkivref.			
		Tegningsdato	7.1.2026		
Gulsvik sandtak		Bestiller	Statens vegvesen		
Grunnerverv		Produsert for	Division utbygging		
		Produsert av	Statens vegvesen		
		Prosjektnummer			
		Prosjektfasenummer			
		Arkivreferanse			
		Målestokk A1-format	1:2000 (A3)		
		Byggeværknummer			
		Koordinatsystem	EUREF89NTH/NN2000		
Byggeplan		Tegningsnummer / revisjonsbokstav	W002		
Utdr.	Kontr.	Godkjent	Konsulentarkiv		
av	av	av			
sinhag	asthor	palkar			