



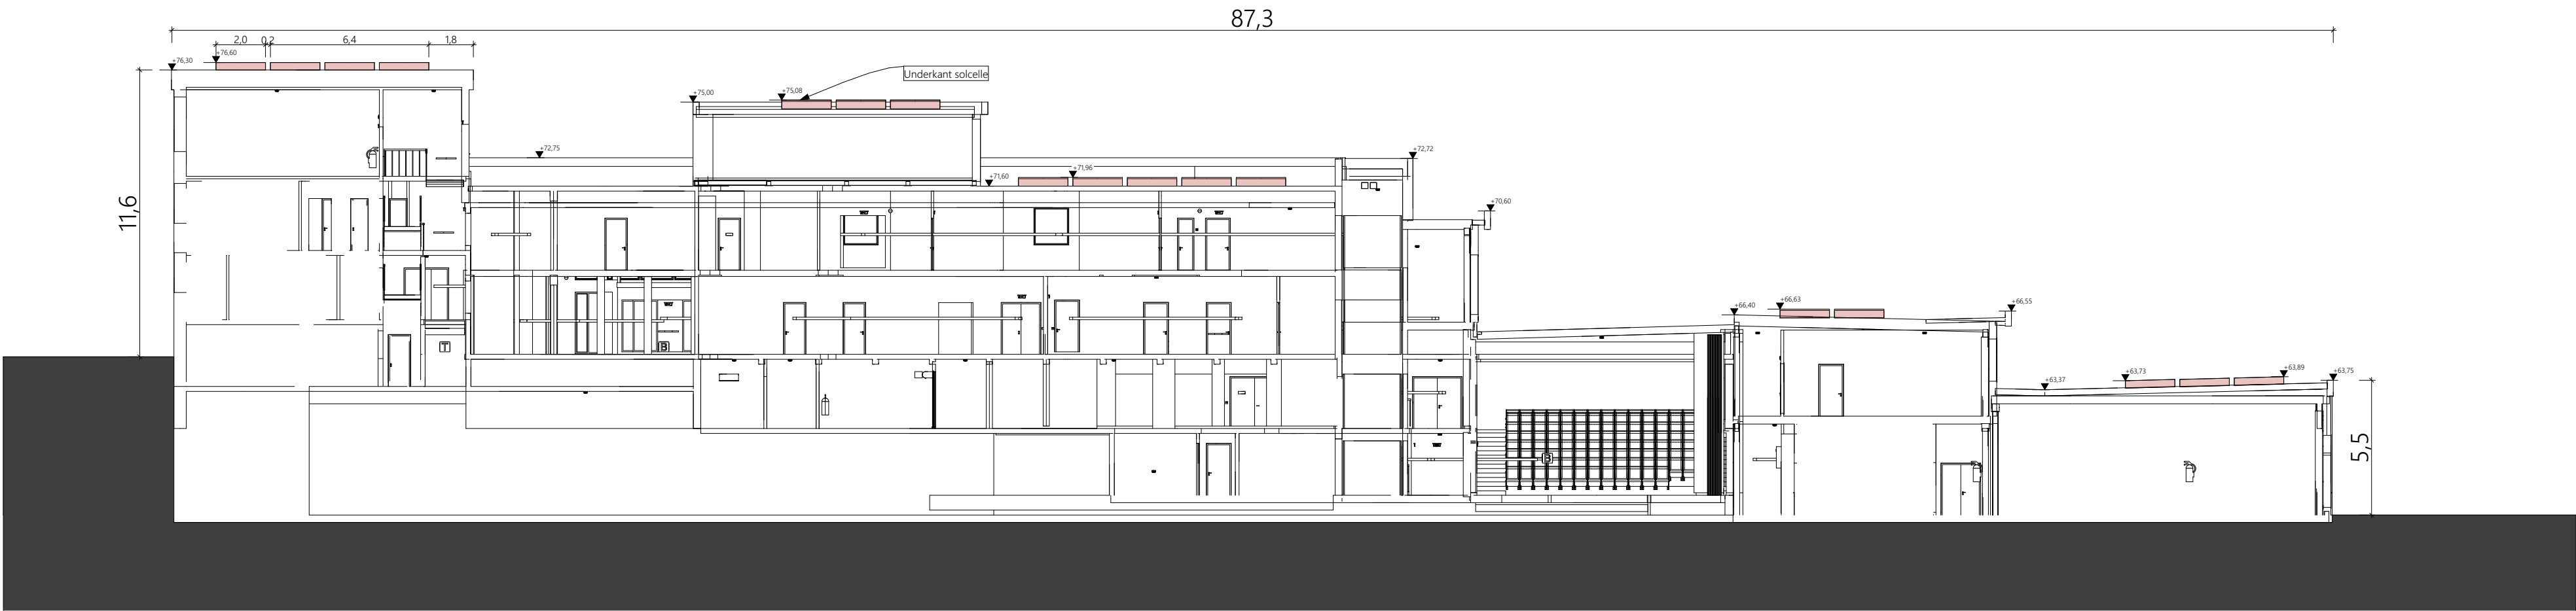

Snitt A 1:200

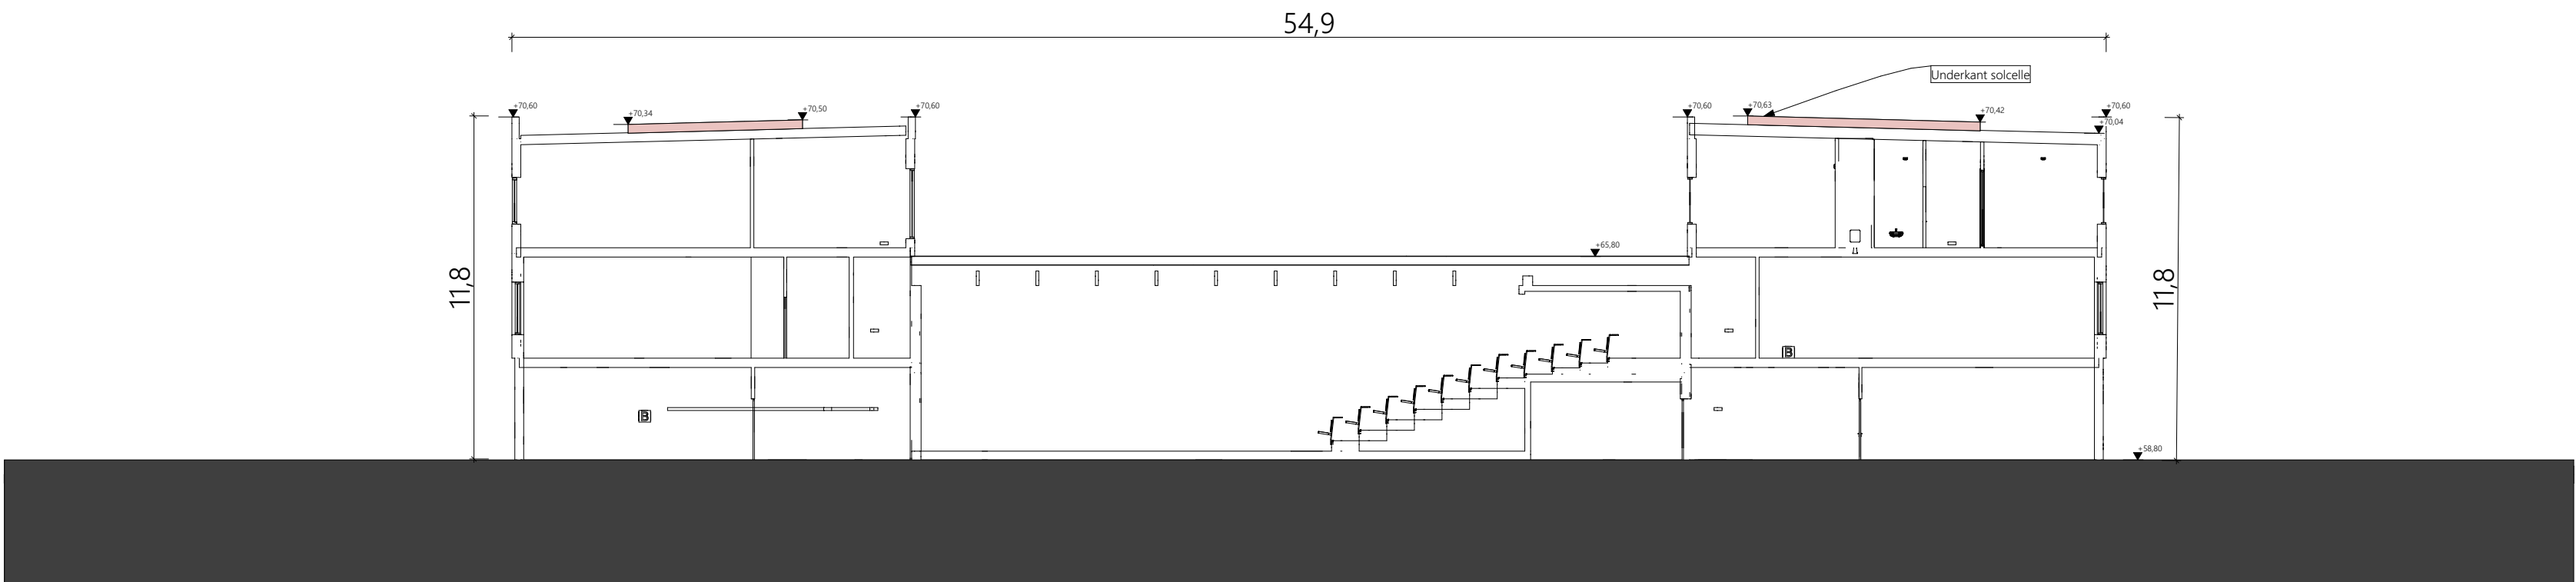

Snitt B 1:200

Solcelle

ARTEC

Damsgårdsveien 135  
5160 Laksevåg  
post@artec.no  
55207850  
www.artec.no

Tiltakshaver

Vestland fylkeskommune

Prosjekt

Knarvik VGS

Juvikstølen 9  
5916 Knarvik

Gnr./Bnr./Festenr.  
185/66

Status

Nabovarsel

Tegnings-ID

A30-01

Rev.

Fase

Målestokk (A2)

1:200

Tegningsnavn

Snitt a og b

ARK prosjektnr.

25021

Dato opprettet

30.10.2025

Signatur

SCL

Kontroll

AS

Sist oppdatert