



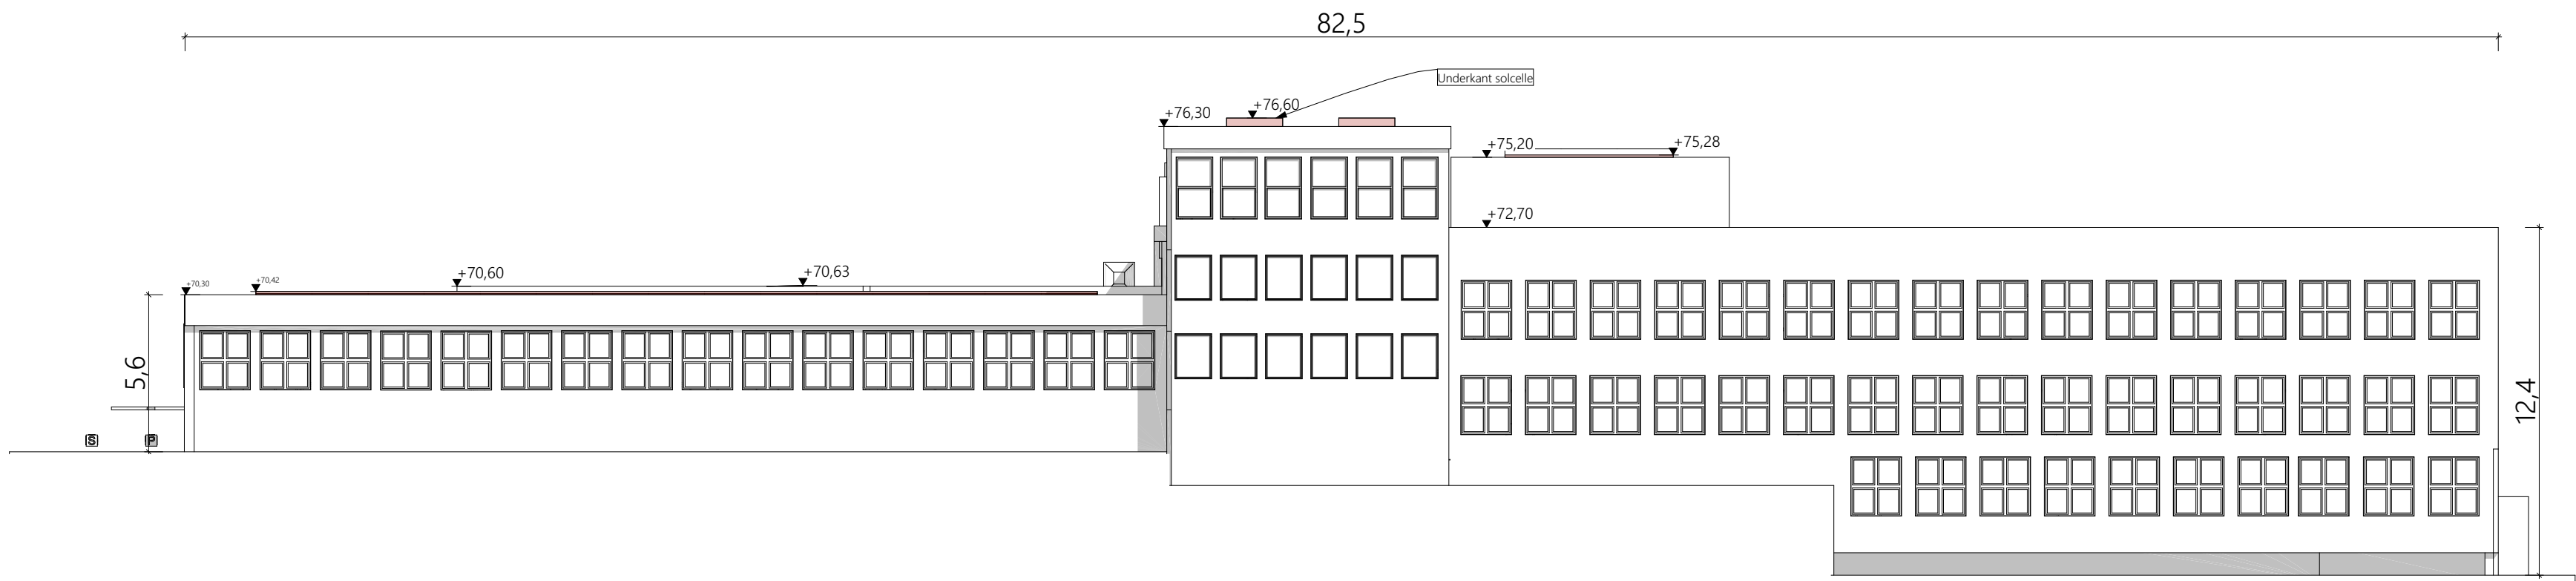

Fasade vest 1:200

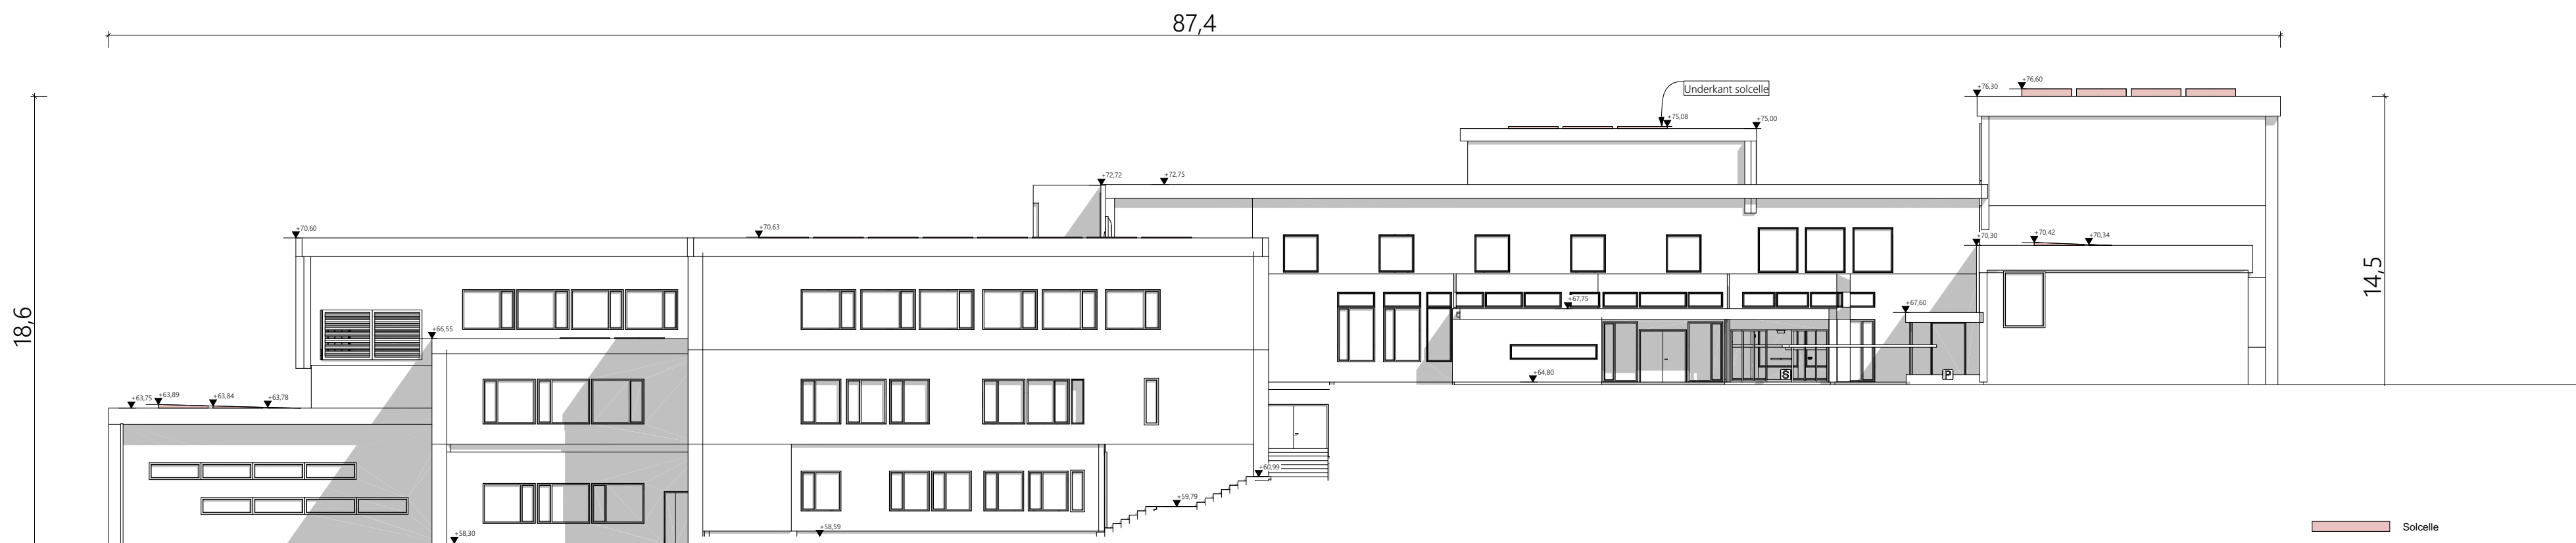

Fasade nord 1:200

Solcelle

Damsgårdsveien 135
5160 Laksevåg
post@artec.no
52207850
www.artec.no

Tiltakshaver			
Vestland fylkeskommune			
Prosjekt			
Knarvik VGS			
Juvikstølen 9		Gnr./Bnr./Festenr.	
5916 Knarvik		185/66	
Status	ARK prosjektnr.	Signatur	Kontroll
Nabovarsel	25021	SCL	AS
Tegnings-ID	Rev.	Fase	Målestokk (A2)
A40-01			1:200
Tegningsnavn		Dato opprettet	Sist oppdatert
Fasade vest og nord		30.10.2025	