


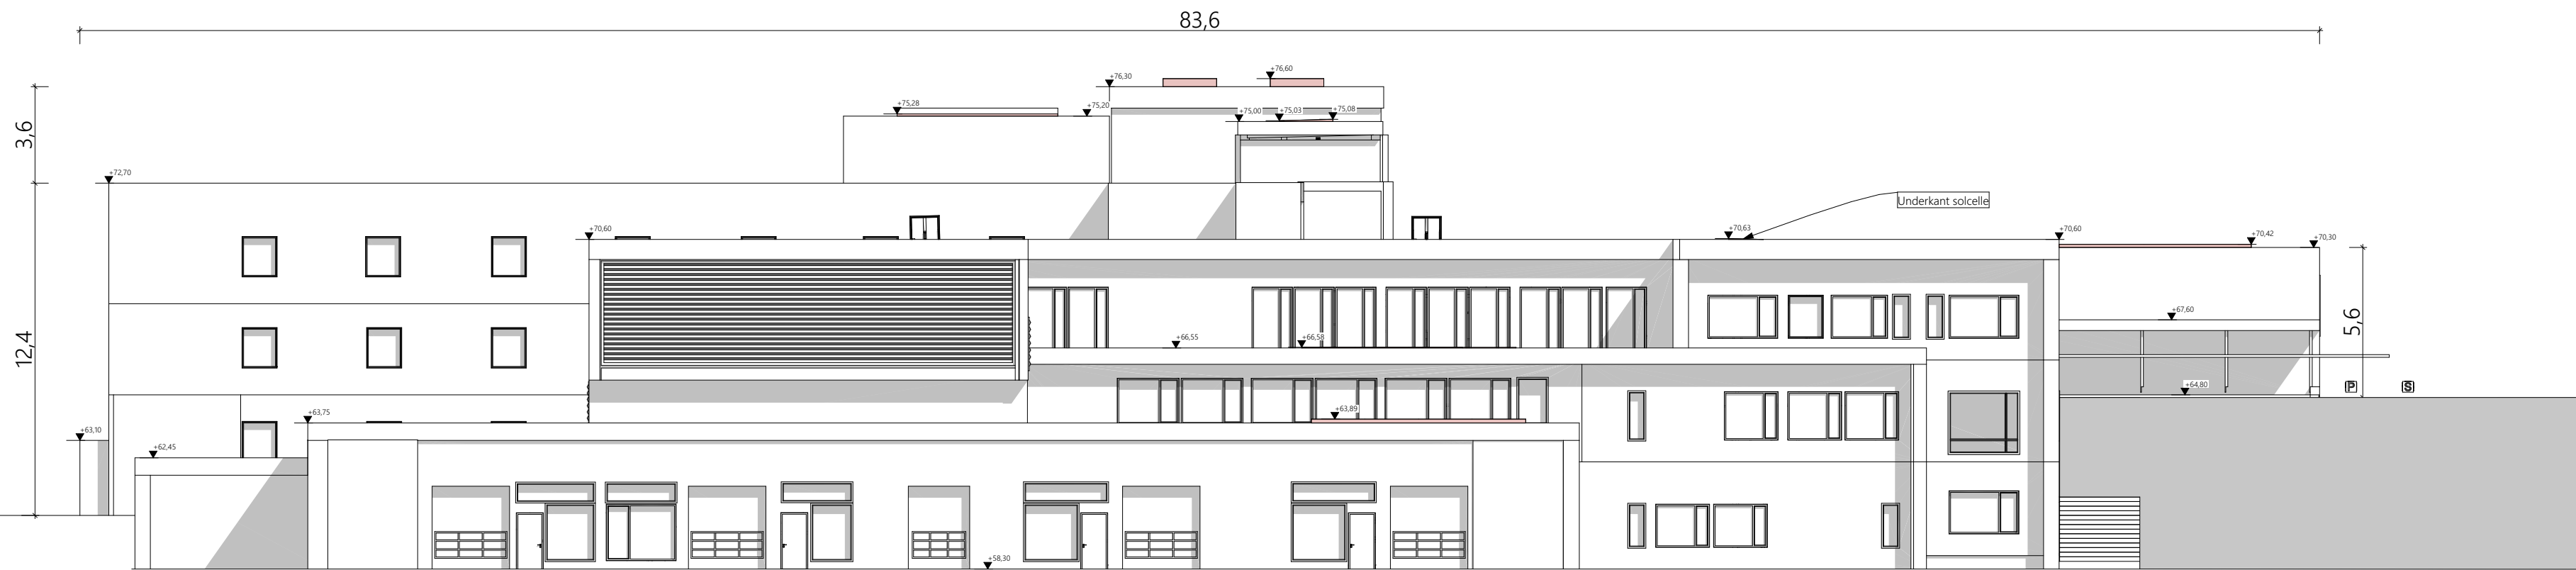

Fasade øst 1:200



Fasade sør 1:200

Damsgårdsveien 135
5160 Laksevåg
post@artec.no
52 07 85 00
www.artec.no

Tiltakshaver					
Vestland fylkeskommune					
Prosjekt					
Knarvik VGS					
Juvikstølen 9 5916 Knarvik			Gnr./Bnr./Festenr. 185/66		
Status	Nabovarsel		ARK prosjektnr.	25021	Signatur
Tegnings-ID	Rev.	Fase	Målestokk (A2)	Dato opprettet	Sist oppdatert
A40-02			1:200	30.10.2025	
Tegningsnavn					
Fasade øst og sør					