


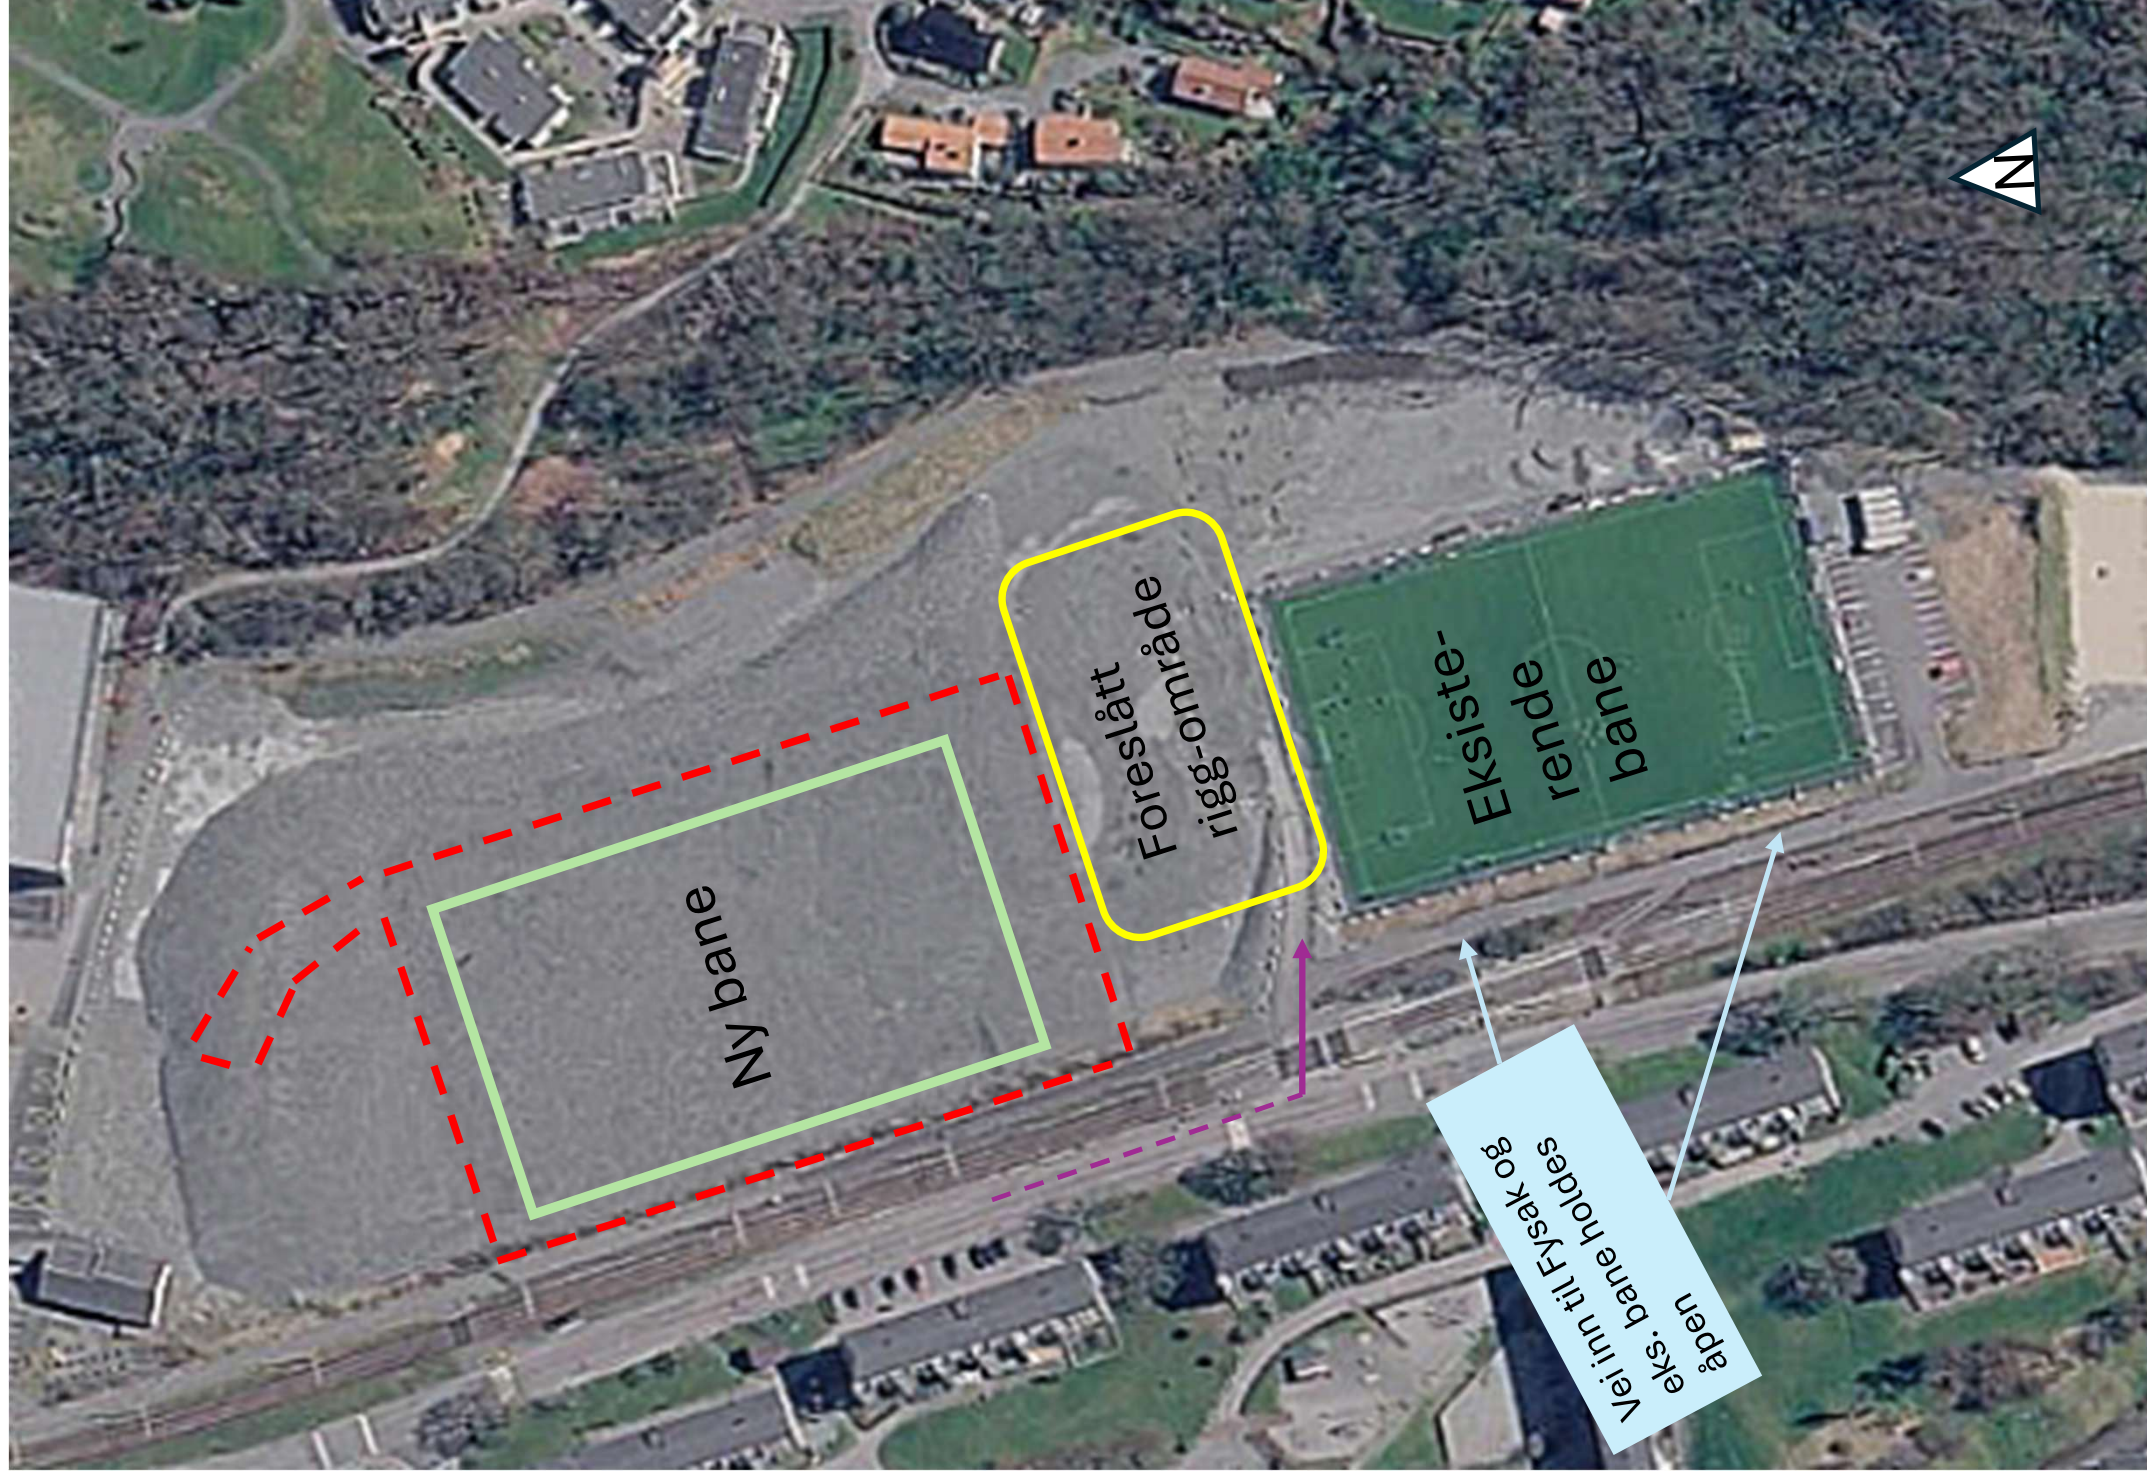

Situasjonsplan

— · — Prosjektgrense

— · — Tilkomst til anlegget

* Prosjektgrensen har ikke tatt med eksisterende bane, for å tydeliggjøre at denne skal være i full bruk og drift, mens byggingen av ny bane pågår. Kontrakten omfatter allikevel demontering av anleggsdelene knyttet til eksisterende bane, men dette utføres helt i slutfasen av prosjektet, slik at en oppnår kort/ingen periode hvor det ikke er operativ fotballbane for brukerne

