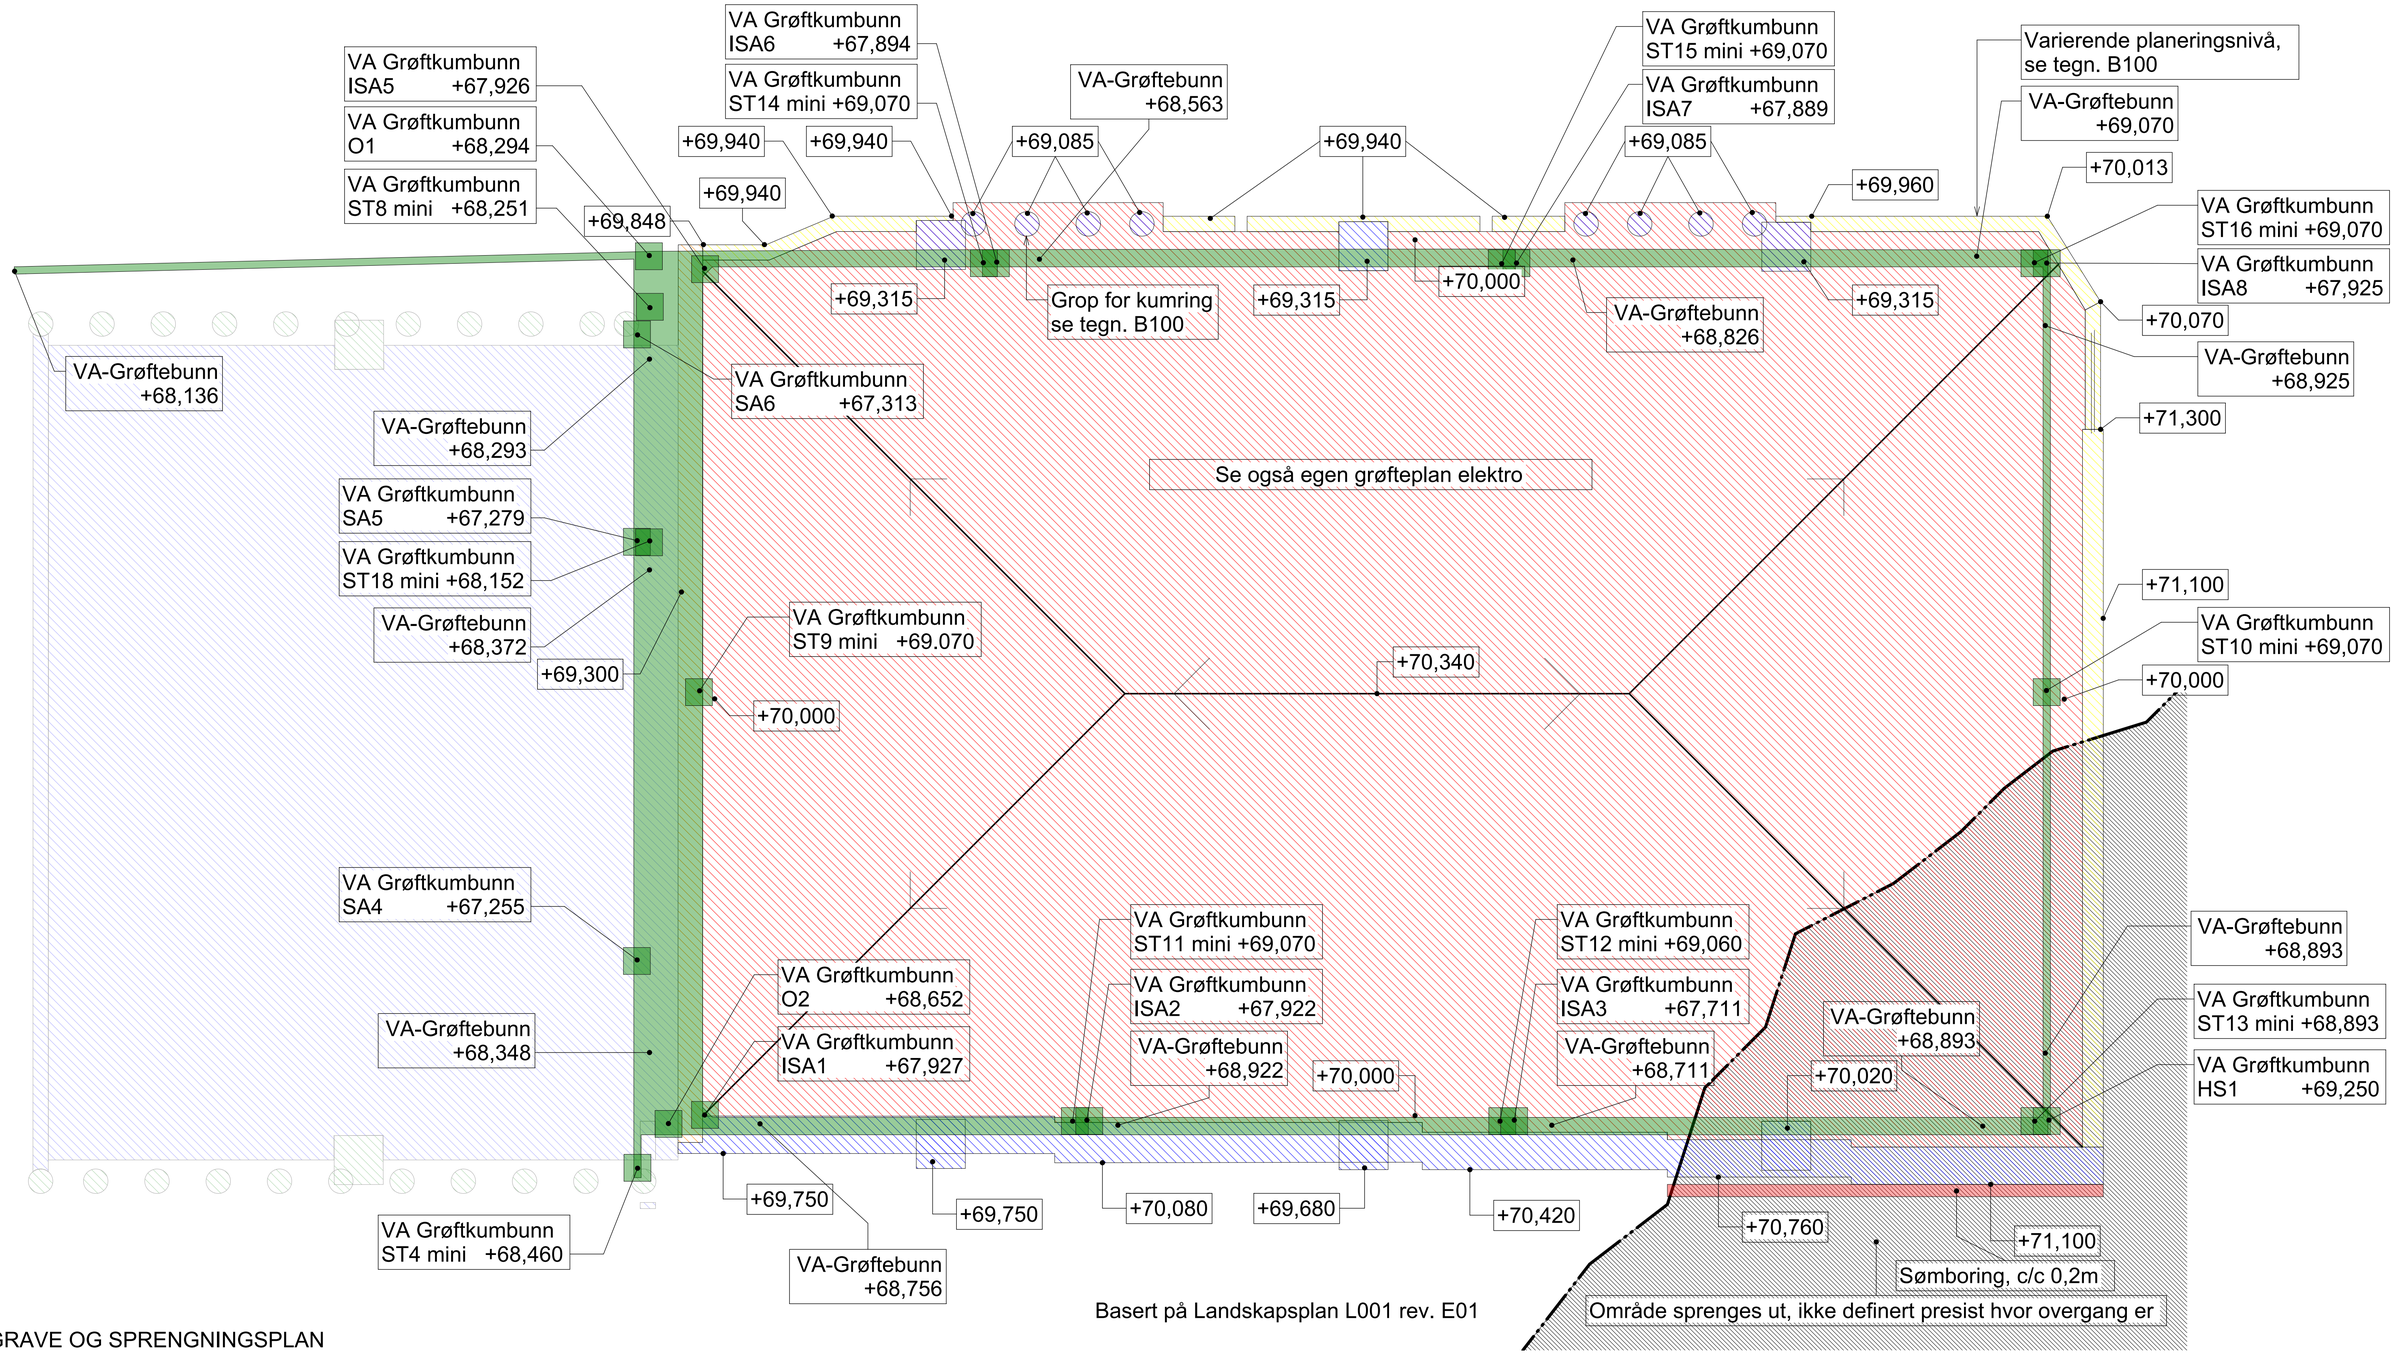

Basert på Landskapsplan L001 rev. E01

GRAVE OG SPRENGNINGSPLAN

1 : 250

Rev.	Dato	Beskrivelse	Utarbeidet	Fagkontroll	Godkjent
F02	2026-08-20	Konkurransegrunnlag	AsTEi	DAAKI	OeyCol
E01	2026-07-03	For godkjennelse	JonSol	DAAKI	OeyCol

Dette dokumentet er utarbeidet av Norconsult som del av det oppdraget som fremgår nedenfor. Opphavsretten tilhører Norconsult. Dokumentet må bare benyttes til det formål som oppdragsavtalen beskriver, og må ikke kopieres eller gjøres tilgjengelig på annen måte eller i større utstrekning enn formålet tilsier.

Bergen kommune - EFI

Målestokk (gjelder A1): 1 : 250

05 - RA EFI - Etablering av kunstgressbaner på Slettebakken

GRAVE- OG SPRENGNINGSPLAN

Norconsult

Oppdragsnummer	Tegningsnummer	Revisjon
52601191	B150	F02