



"X:\nor\opprodrag\Os\1526\03\52603483\BIM\veg_gate\fm_veg.dwg - BoTro - Utskriftsdate: 2026-08-06, 14:43:52 - LAYOUT = F001 - XREF = fm_Øvre Båsrøstvei_VAO, gm_dek, gm_innm_koblingskap, gm_kabel_Elvia, gm_kabel_Eidsiva, gm_kabel_Telenor, fm_avkjørster, gm_ekstIVA, gm_fbk, gm_ord"

Normalprofil
Øvre Båsrøstvei
1:50

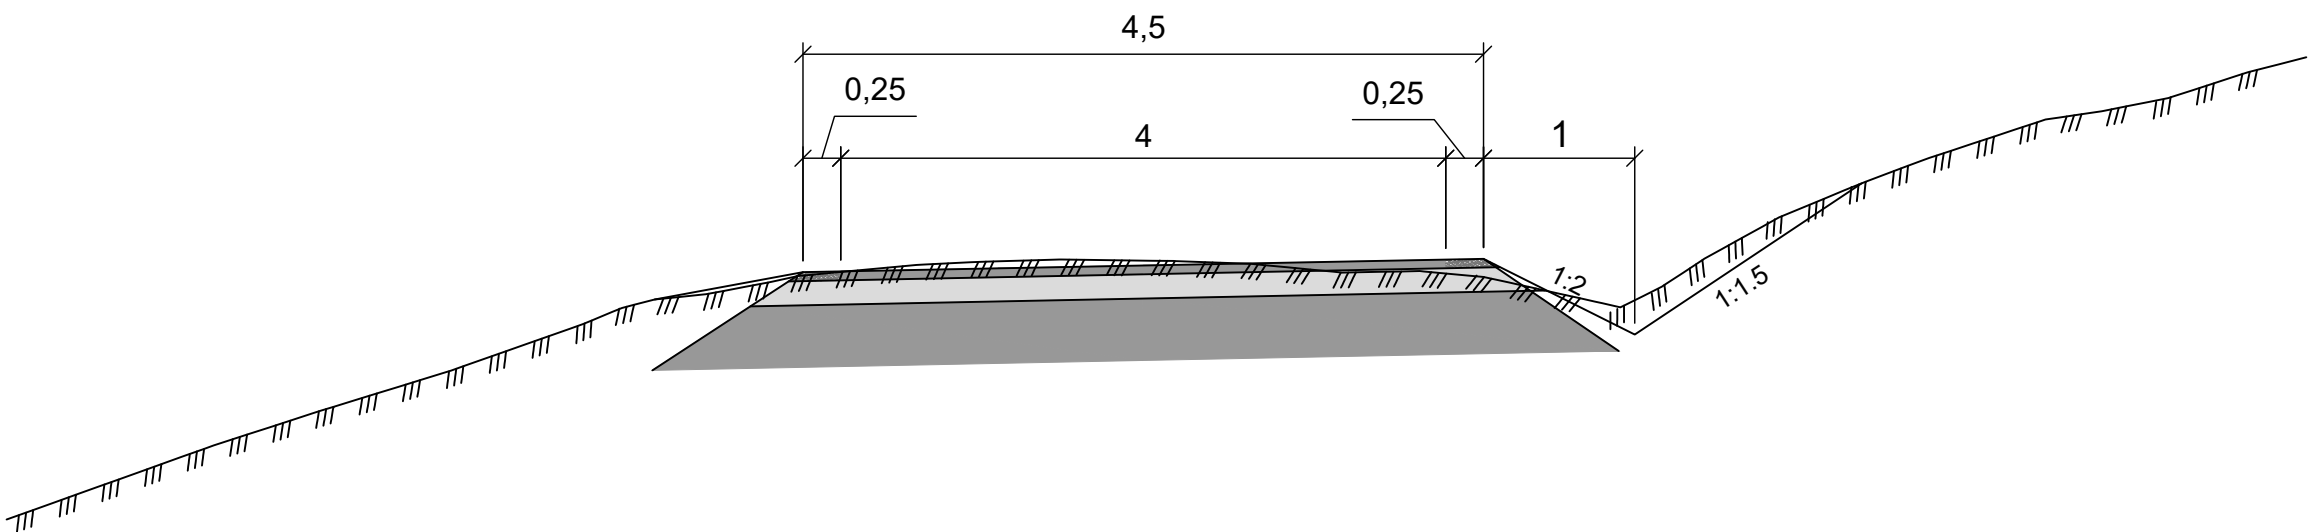

Overbygning
Øvre Båsrøstvei
1:10

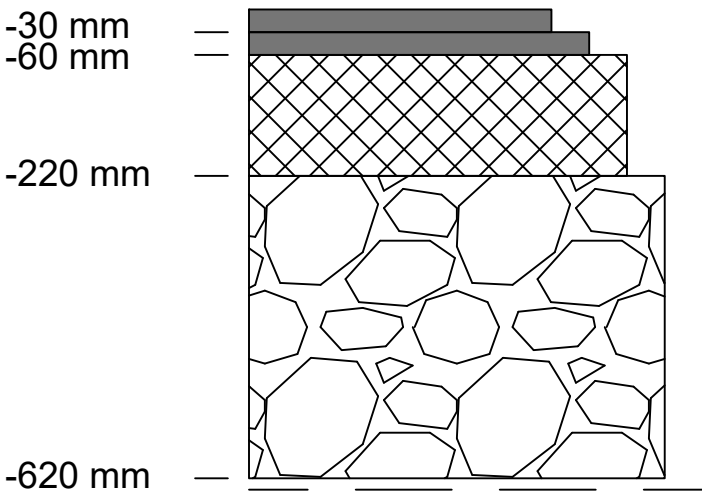


Slitelag, Agb11, tykkelse 30 mm
Bindelag, Agb11, tykkelse 30 mm
Bærelag, Fk 0-32, tykkelse 160 mm


Forsterkningslag, gk 0-93, tykkelse 400 mm

Fiberduk kl. 4, omfang avklares med byggherre

Normalprofil, med fortau
Øvre Båsrøstvei
1:50

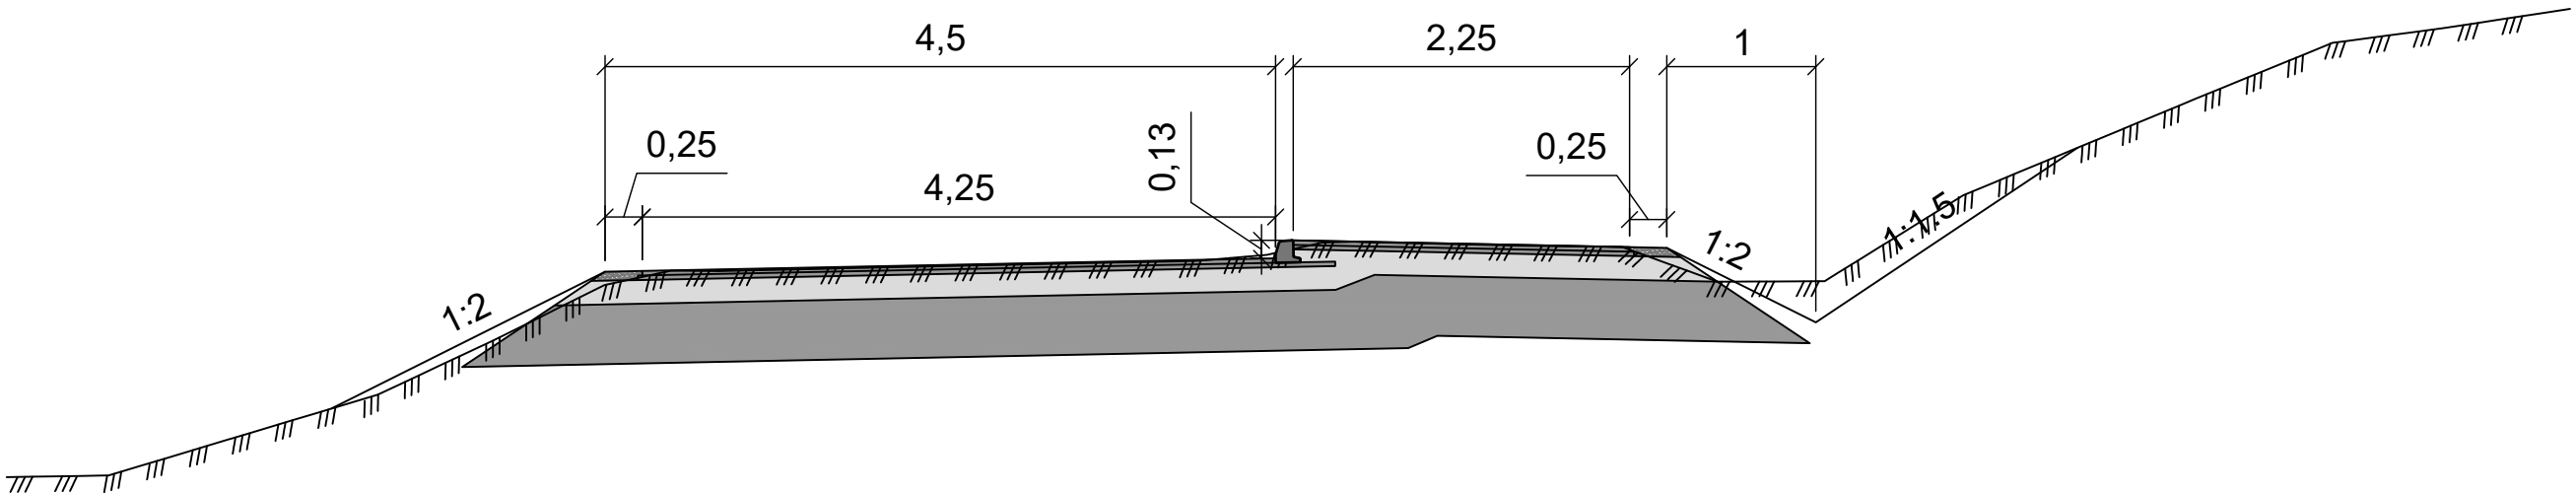

KANTSTEIN,
BETONG
TYPE HØY
1:5

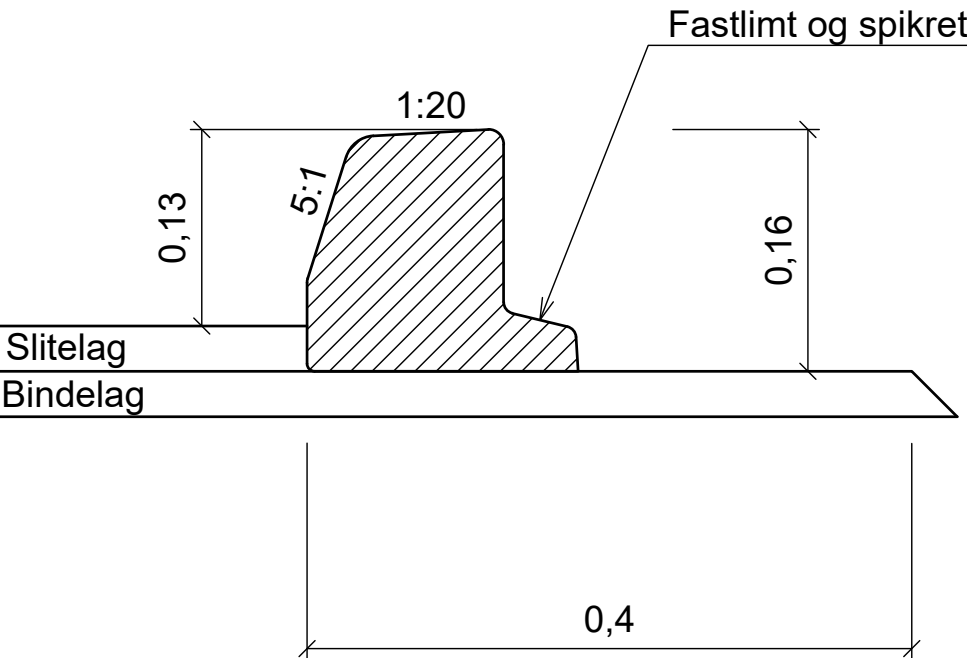

F01	2026-08-06	For anskaffelse	BoTro	TrAla	BoTro
Rev.	Dato	Beskrivelse	Utarbeidet	Fagkontroll	Godkjent
Dette dokumentet er utarbeidet av Norconsult som del av det oppdraget som fremgår nedenfor. Opphavsretten tilhører Norconsult. Dokumentet må bare benyttes til det formål som oppdragsavtalen beskriver, og må ikke kopieres eller gjøres tilgjengelig på annen måte eller i større utstrekning enn formålet tilsier.					Målestokk (gjelder A1)
Stor-Elvdal kommune					
Øvre Båsrøstvei Sanering VAO Normalprofil og overbygning					
Norconsult		Oppdragsnummer	Tegningsnummer	Revisjon	
		52603483	F001	F01	