
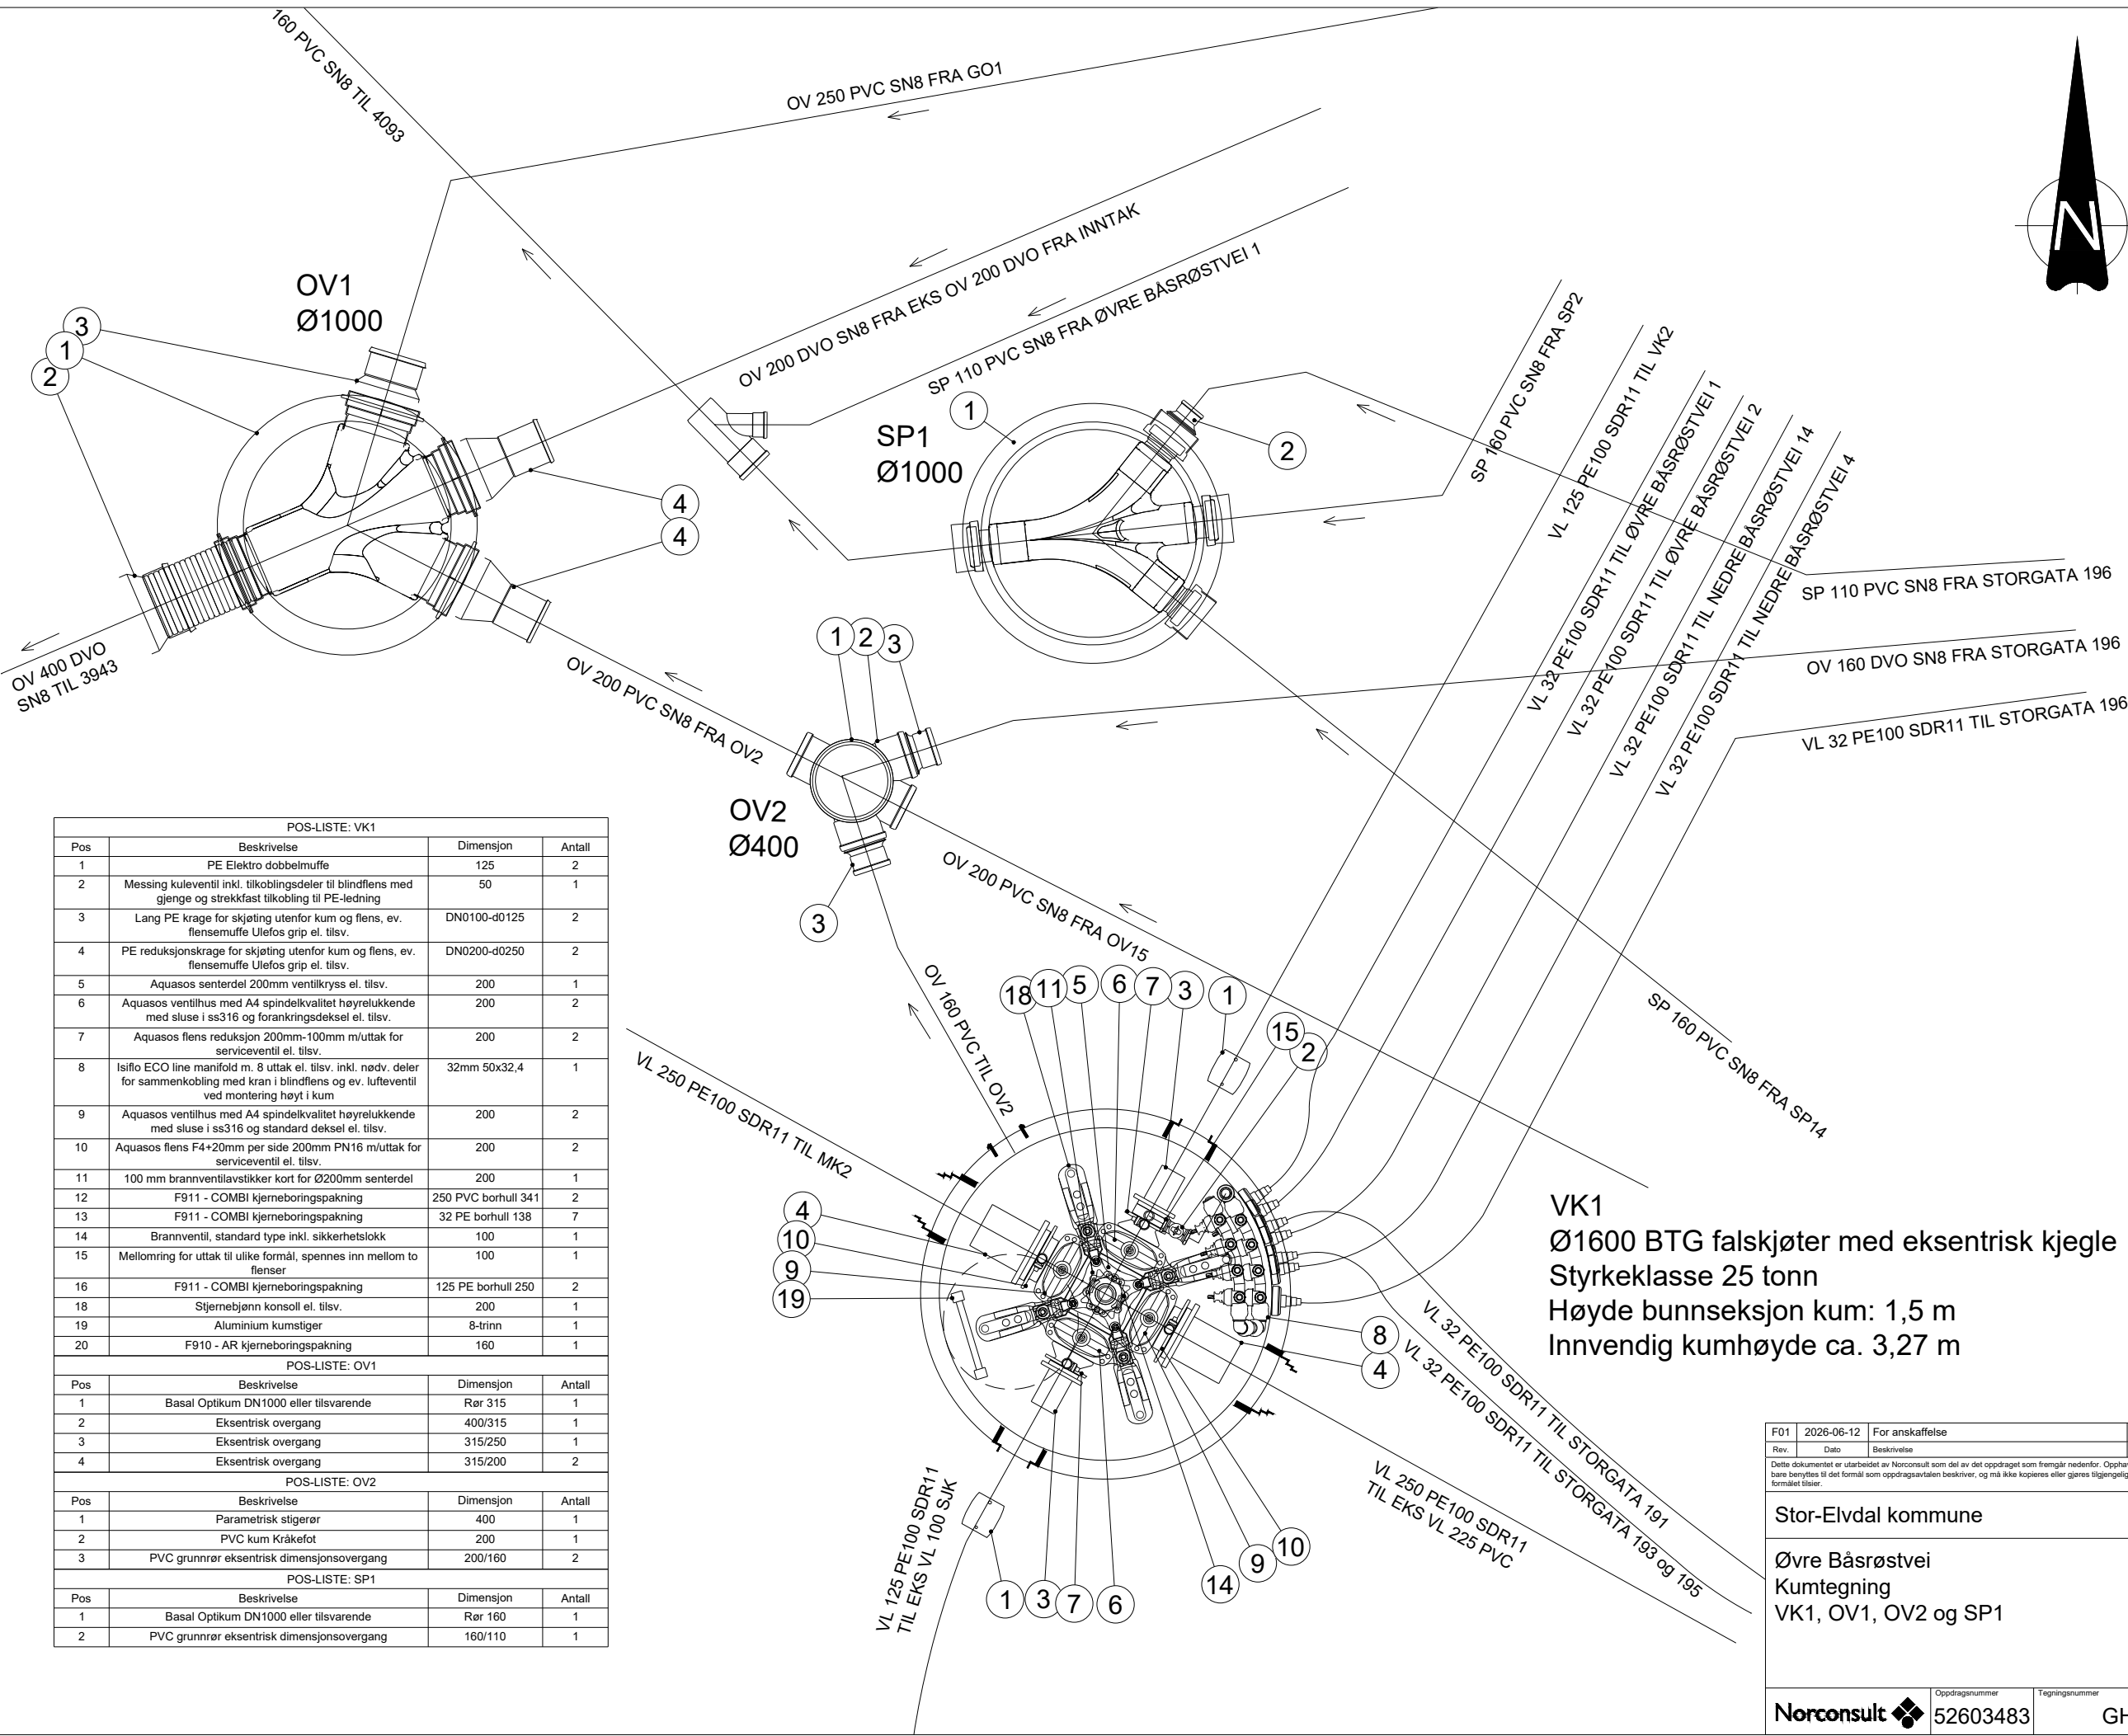


"\\norconsultad.com\dfs\noroppdrag\Os\526\03\52603483\BIM\VA_T\Sheets\Lay_Øvre Båsrøstvei_Øvre Båsrøstvei_kumtegninger_1_20.dwg - HaaRug - Uskriftsdate: 2026-06-22, 08:56:22 - LAYOUT = GH200 - XREF = RASTER = KUM 546.PNG, KUM 546_1.PNG"

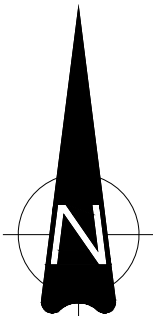

POS-LISTE: VK1			
Pos	Beskrivelse	Dimensjon	Antall
1	PE Elektro dobbelmuffe	125	2
2	Messing kuleventil inkl. tilkoblingsdeler til blindflens med gjenge og strekkfast tilkobling til PE-ledning	50	1
3	Lang PE krage for skjøting utenfor kum og flens, ev. flensemuffe Ulefos grip el. tilsv.	DN0100-d0125	2
4	PE reduksjonskrage for skjøting utenfor kum og flens, ev. flensemuffe Ulefos grip el. tilsv.	DN0200-d0250	2
5	Aquasos senterdel 200mm ventilkryss el. tilsv.	200	1
6	Aquasos ventilhus med A4 spindelkvalitet høyrelukkende med sluse i ss316 og forankringsdeksel el. tilsv.	200	2
7	Aquasos flens reduksjon 200mm-100mm m/uttak for serviceventil el. tilsv.	200	2
8	Isifo ECO line manifold m. 8 uttak el. tilsv. inkl. nødv. deler for sammenkobling med kran i blindflens og ev. lufteventil ved montering høyt i kum	32mm 50x32,4	1
9	Aquasos ventilhus med A4 spindelkvalitet høyrelukkende med sluse i ss316 og standard deksel el. tilsv.	200	2
10	Aquasos flens F4+20mm per side 200mm PN16 m/uttak for serviceventil el. tilsv.	200	2
11	100 mm brannventilavstikker kort for Ø200mm senterdel	200	1
12	F911 - COMBI kjerneboringspakning	250 PVC borhull 341	2
13	F911 - COMBI kjerneboringspakning	32 PE borhull 138	7
14	Brannventil, standard type inkl. sikkerhetslokk	100	1
15	Mellomring for uttak til ulike formål, spennes inn mellom to flenser	100	1
16	F911 - COMBI kjerneboringspakning	125 PE borhull 250	2
18	Stjernebjønn konsoll el. tilsv.	200	1
19	Aluminium kumstiger	8-trinn	1
20	F910 - AR kjerneboringspakning	160	1

POS-LISTE: OV1			
Pos	Beskrivelse	Dimensjon	Antall
1	Basal Optikum DN1000 eller tilsvarende	Rør 315	1
2	Eksentrisk overgang	400/315	1
3	Eksentrisk overgang	315/250	1
4	Eksentrisk overgang	315/200	2

POS-LISTE: OV2			
Pos	Beskrivelse	Dimensjon	Antall
1	Parametrisk stigerør	400	1
2	PVC kum Kråkefot	200	1
3	PVC grunnrør eksentrisk dimensjonsovergang	200/160	2

POS-LISTE: SP1			
Pos	Beskrivelse	Dimensjon	Antall
1	Basal Optikum DN1000 eller tilsvarende	Rør 160	1
2	PVC grunnrør eksentrisk dimensjonsovergang	160/110	1

F01	2026-06-12	For anskaffelse	HaaRug	TrAla	HaaRug
Rev.	Dato	Beskrivelse	Utarbeidet	Fagkontroll	Godkjent
Dette dokumentet er utarbeidet av Norconsult som del av det oppdraget som fremgår nedenfor. Opphavretten tilhører Norconsult. Dokumentet må bare benyttes til det formål som oppdragsavtalen beskriver, og må ikke kopieres eller gjøres tilgjengelig på annen måte eller i større utstrekning enn formålet tilsier.					
Stor-Elvdal kommune					Målestokk (gjelder A3) 1:30
Øvre Båsrøstvei Kumtegnning VK1, OV1, OV2 og SP1					
Norconsult		Oppdragsnummer 52603483	Tegningsnummer GH200	Revisjon F01	