
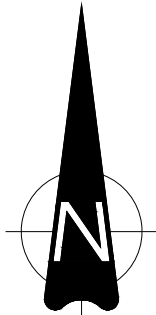


POS-LISTE: SP2			
Pos	Beskrivelse	Dimensjon	Antall
1	Parametrisk stigerør	400	1
2	PVC kum Kråkefot	160	1
3	PP Ters	160	1
4	PVC eksentrisk dimensjonsovergang	160/110	1
POS-LISTE: GO1			
Pos	Beskrivelse	Dimensjon	Antall
1	PP grenrør	250 / 160	1

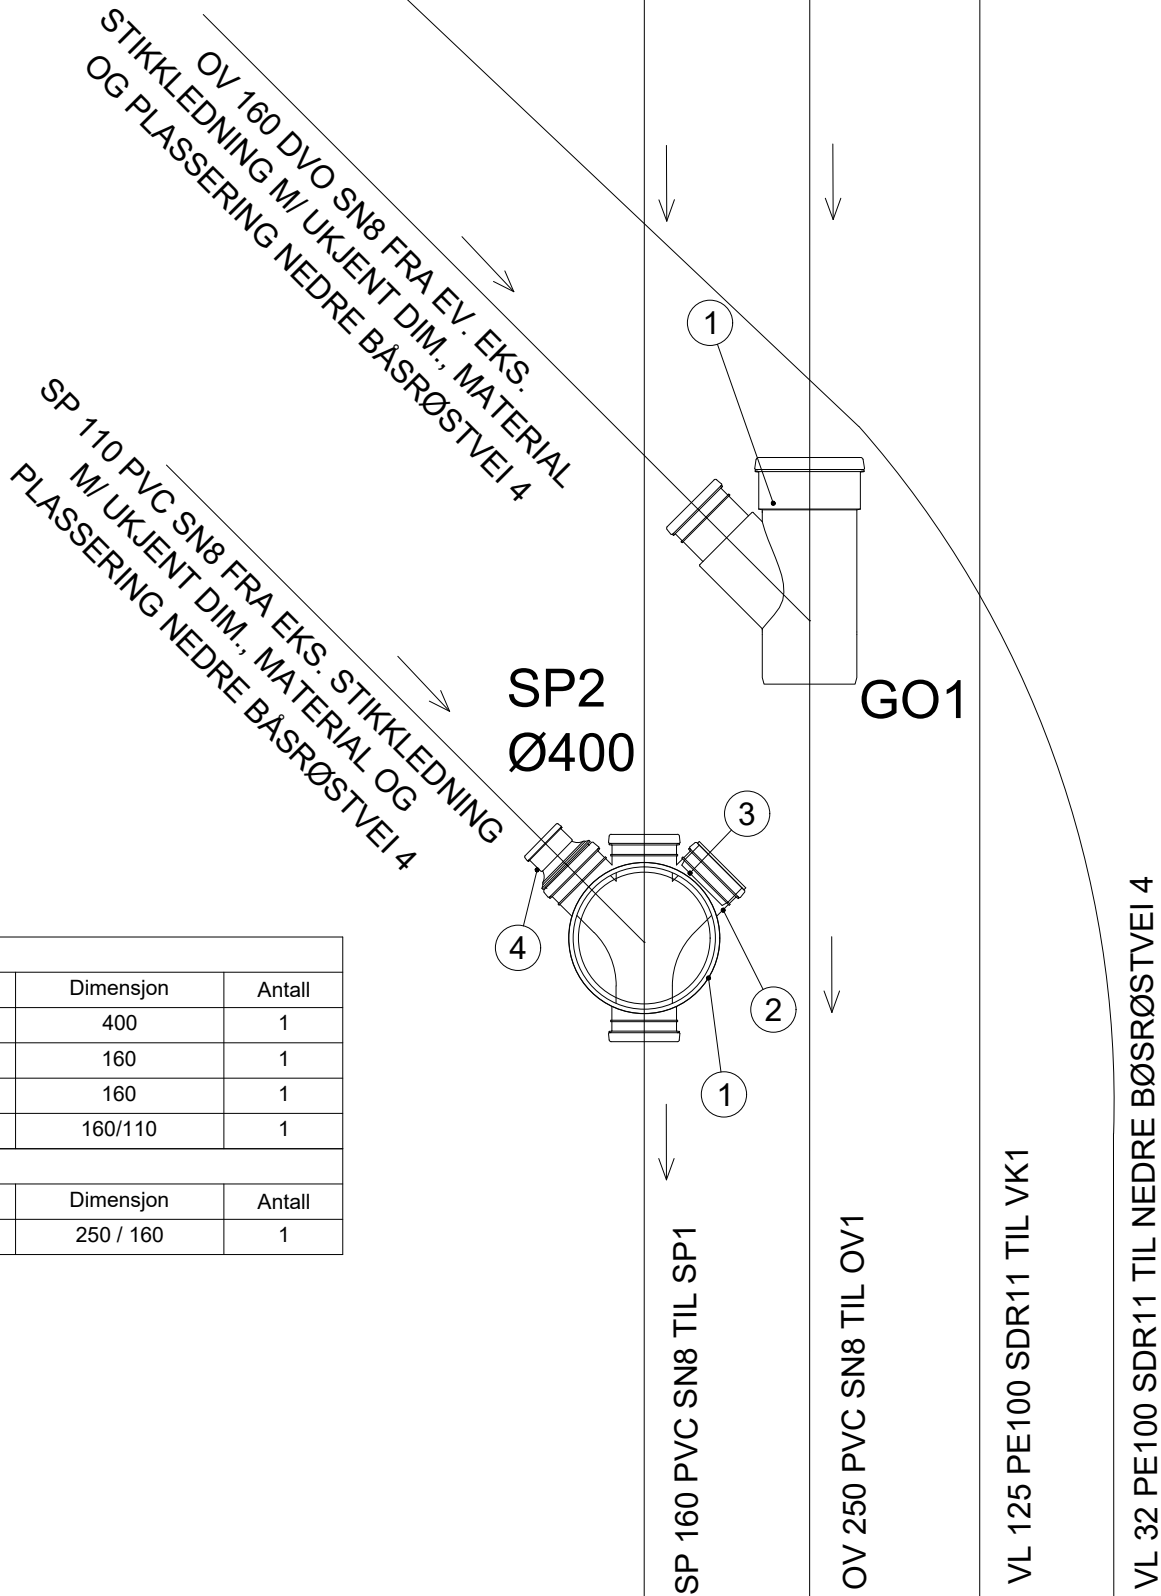

F01	2026-06-12	For anskaffelse	HaaRug	TrLa	HaaRug
Rev.	Dato	Beskrivelse	Ularbeidet	Fagkontroll	Godkjent
Dette dokumentet er utarbeidet av Norconsult som del av det oppdraget som fremgår nedenfor. Opphavsretten tilhører Norconsult. Dokumentet må bare benyttes til det formål som oppdragsavtalen beskriver, og må ikke kopieres eller gjøres tilgjengelig på annen måte eller i større utstrekning enn formålet tilsier.					
Stor-Elvdal kommune				Målestokk (gjelder A3) 1:20	
Øvre Båsrøstvei Kumtegning SP2 og GO1					
Norconsult 		Oppdragsnummer 52603483	Tegningsnummer GH201		Revisjon F01