


"\\norconsultad.com\d\is\nor\oppdrag\Os\526\03\52603483\BIM\VA_T\Sheets\Lay_Øvre Båsrøstvei_Kumtegninger_1_20.dwg - HaaRug - Uskriftsdato: 2026-06-22, 10:13:42 - LAYOUT = GH203 - XREF - RASTER = KUM 546.PNG, KUM 546_1.PNG"

POS-LISTE: VK2			
Pos	Beskrivelse	Dimensjon	Antall
1	PE Elektro dobbelmuffe	125	2
2	Stjernebjønn konsoll el. tilsv.	100	1
3	Aluminium kumstiger	8-trinn	1
4	Lang PE krage for skjøting utenfor kum og flens, ev. flensemuffe Ulefos grip el. tilsv.	DN0100-d0110	1
5	Lang PE krage for skjøting utenfor kum og flens, ev. flensemuffe Ulefos grip el. tilsv.	DN0100-d0125	2
6	Brannventil, standard type inkl. sikkerhetslokk	100	1
7	Sluseventiler m/ integrert serviceventil	100	3
8	Blindflens med gjenge PN16	100 x 2" PN16	1
9	Flensekryss med forankringsrør	100X100	1
10	Messing kuleventil inkl. tilkoblingsdeler til blindflens med gjenge og strekkfast tilkobling til PE-ledning	50	1
11	F911 - COMBI kjerneboringspakning	32 PE borhull 138	3
12	F911 - COMBI kjerneboringspakning	125 PE borhull 250	3
13	Supa Maxi Universal Skjøtekobling strekkfast PN16 el. tilsv.	144-160/110-122	1
14	Isiflo ECO line manifold m. 4 uttak el. tilsv. inkl. nødv. deler for sammenkobling med kran i blindflens og ev. lufteventil ved montering høyt i kum	32mm 50x32,4	1
15	F910 - AR kjerneboringspakning	160	1
POS-LISTE: OV4			
Pos	Beskrivelse	Dimensjon	Antall
1	Parametrisk stigerør	400	1
2	PVC kum Kråkefot	250	1
3	PVC eksentrisk dimensjonsovergang	250/200	2
4	PVC eksentrisk dimensjonsovergang	200/160	1
5	PP grenrør	160/160	1

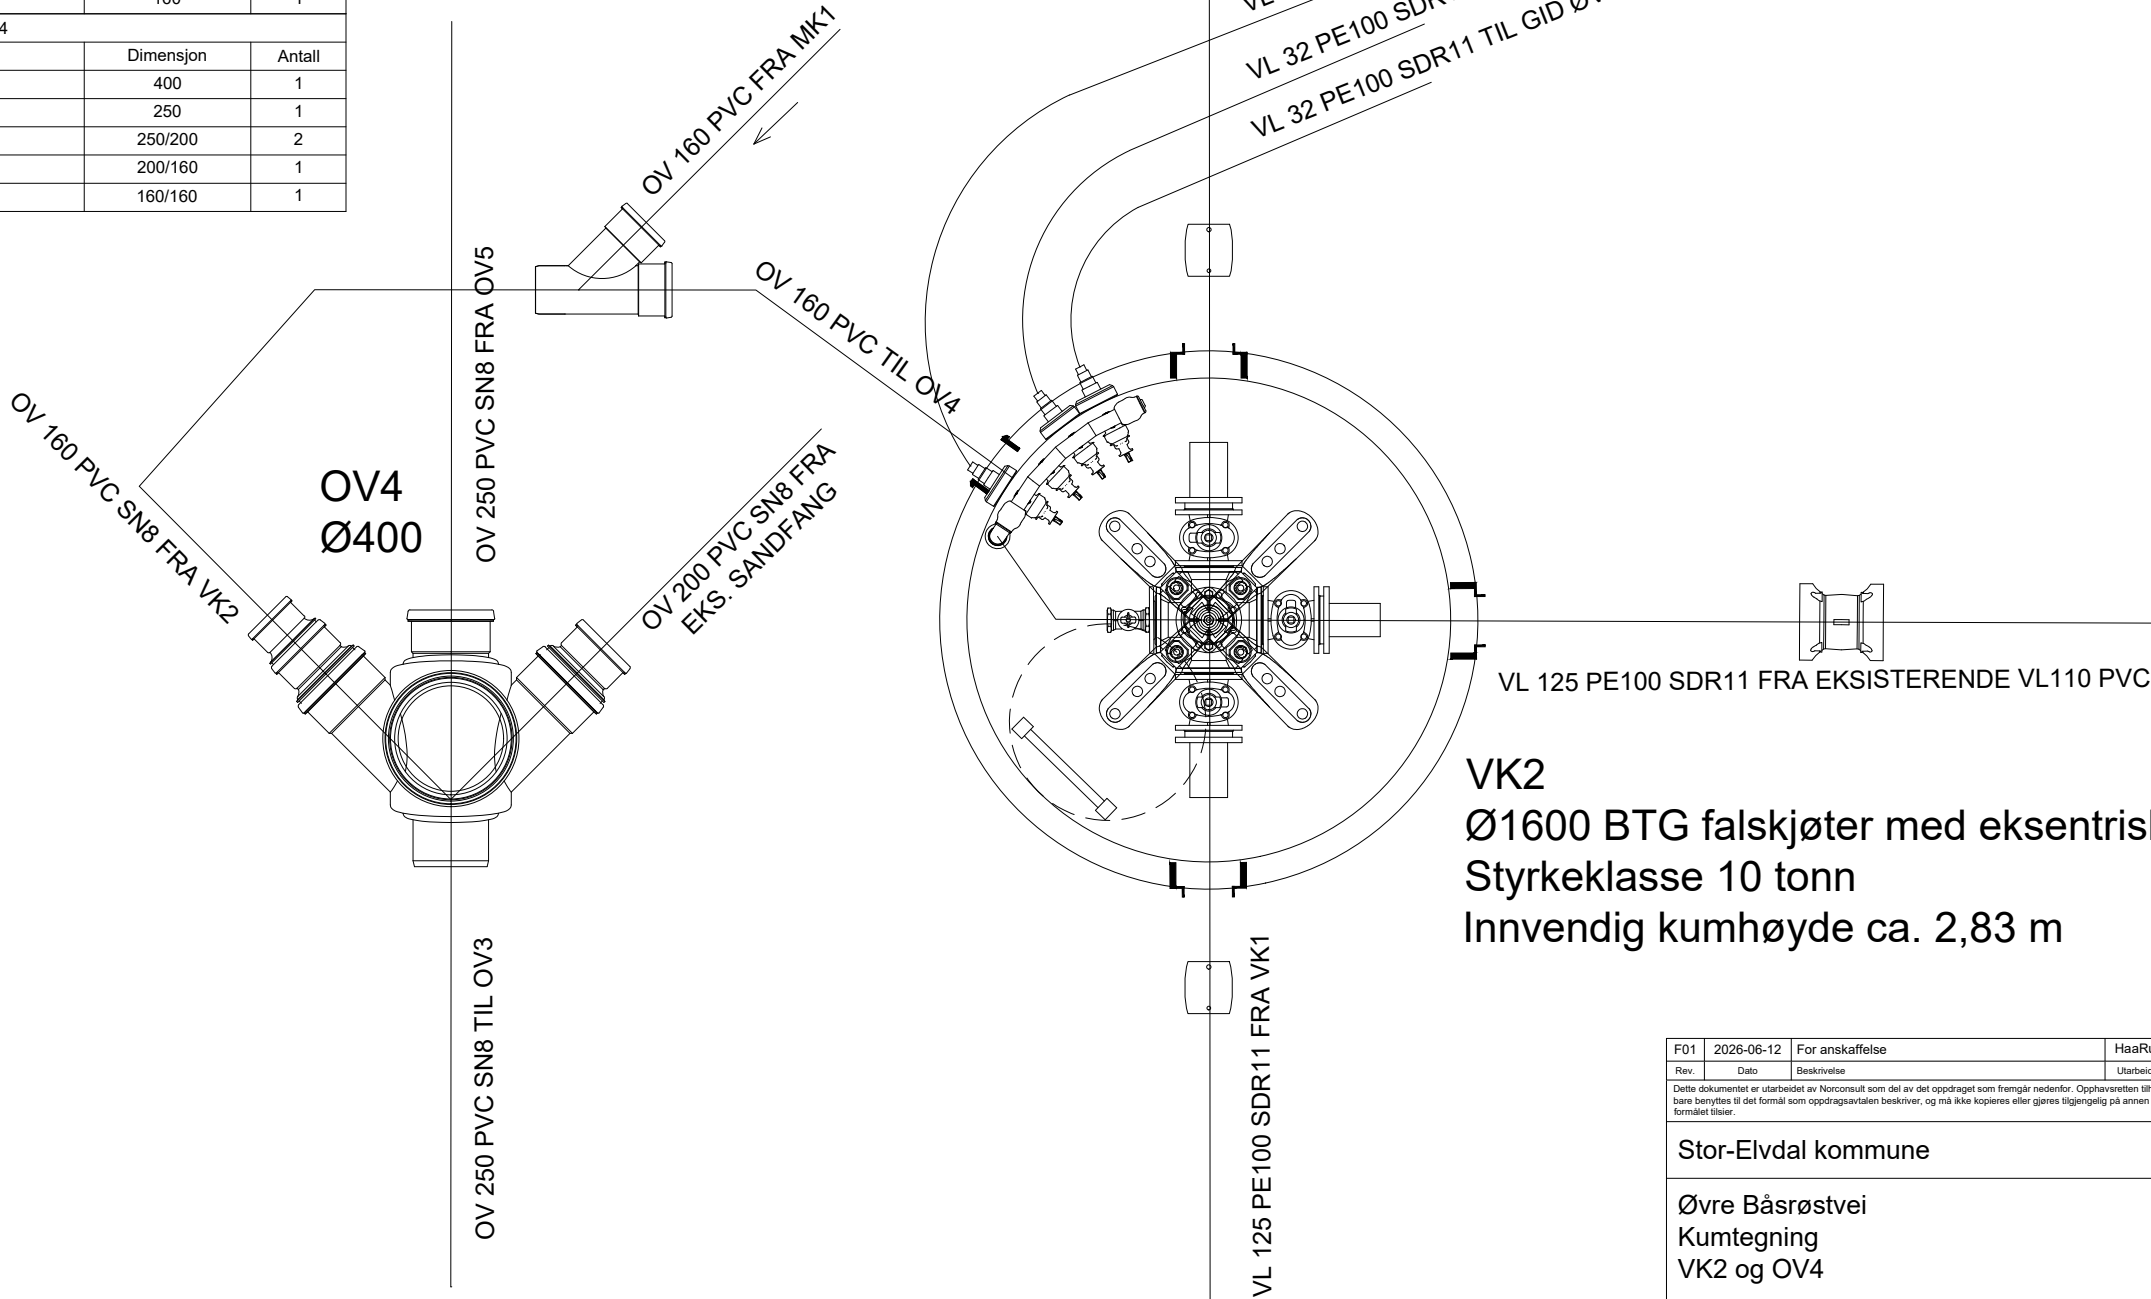

VK2
Ø1600 BTG falskjøter med eksentrisk kjegle
Styrkeklasse 10 tonn
Innvendig kumhøyde ca. 2,83 m

F01	2026-06-12	For anskaffelse	HaaRug	TrALa	HaaRug
Rev.	Dato	Beskrivelse	Utarbeidet	Fagkontroll	Godkjent
Dette dokumentet er utarbeidet av Norconsult som del av det oppdraget som fremgår nedenfor. Opphavretten tilhører Norconsult. Dokumentet må bare benyttes til det formål som oppdragsavtalen beskriver, og må ikke kopieres eller gjøres tilgjengelig på annen måte eller i større utstrekning enn formålet tilsier.					Målestokk (gjelder A3)
Stor-Elvdal kommune					1:25
Øvre Båsrøstvei Kumtegning VK2 og OV4					
Norconsult		Oppdragsnummer	Tegningsnummer	Revisjon	
		52603483	GH203	F01	