


POS-LISTE: Kum 4098			
Pos	Beskrivelse	Dimensjon	Antall
1	PE Elektro dobbelmuffe	125	2
2	F911 - COMBI kjerneboringspakning	125 PE borhull 250	2
4	Lang PE krage for skjøting utenfor kum og flens, ev. flensemuffe Ulefos grip el. tilsv.	DN0100-d0125	2
5	Mellomring for uttak til ulike formål, spennes inn mellom to flenser	100	1
6	Isiflo ECO line manifold m. 4 uttak el. tilsv. inkl. nødv. deler for sammenkobling med kran i blindflens og ev. lufteventil ved montering høyt i kum	32mm 50x32,4	1
7	F911 - COMBI kjerneboringspakning	32 PE borhull 138	4
8	Messing kuleventil inkl. tilkoblingsdeler til blindflens med gjenge og strekkfast tilkobling til PE-ledning	50	1

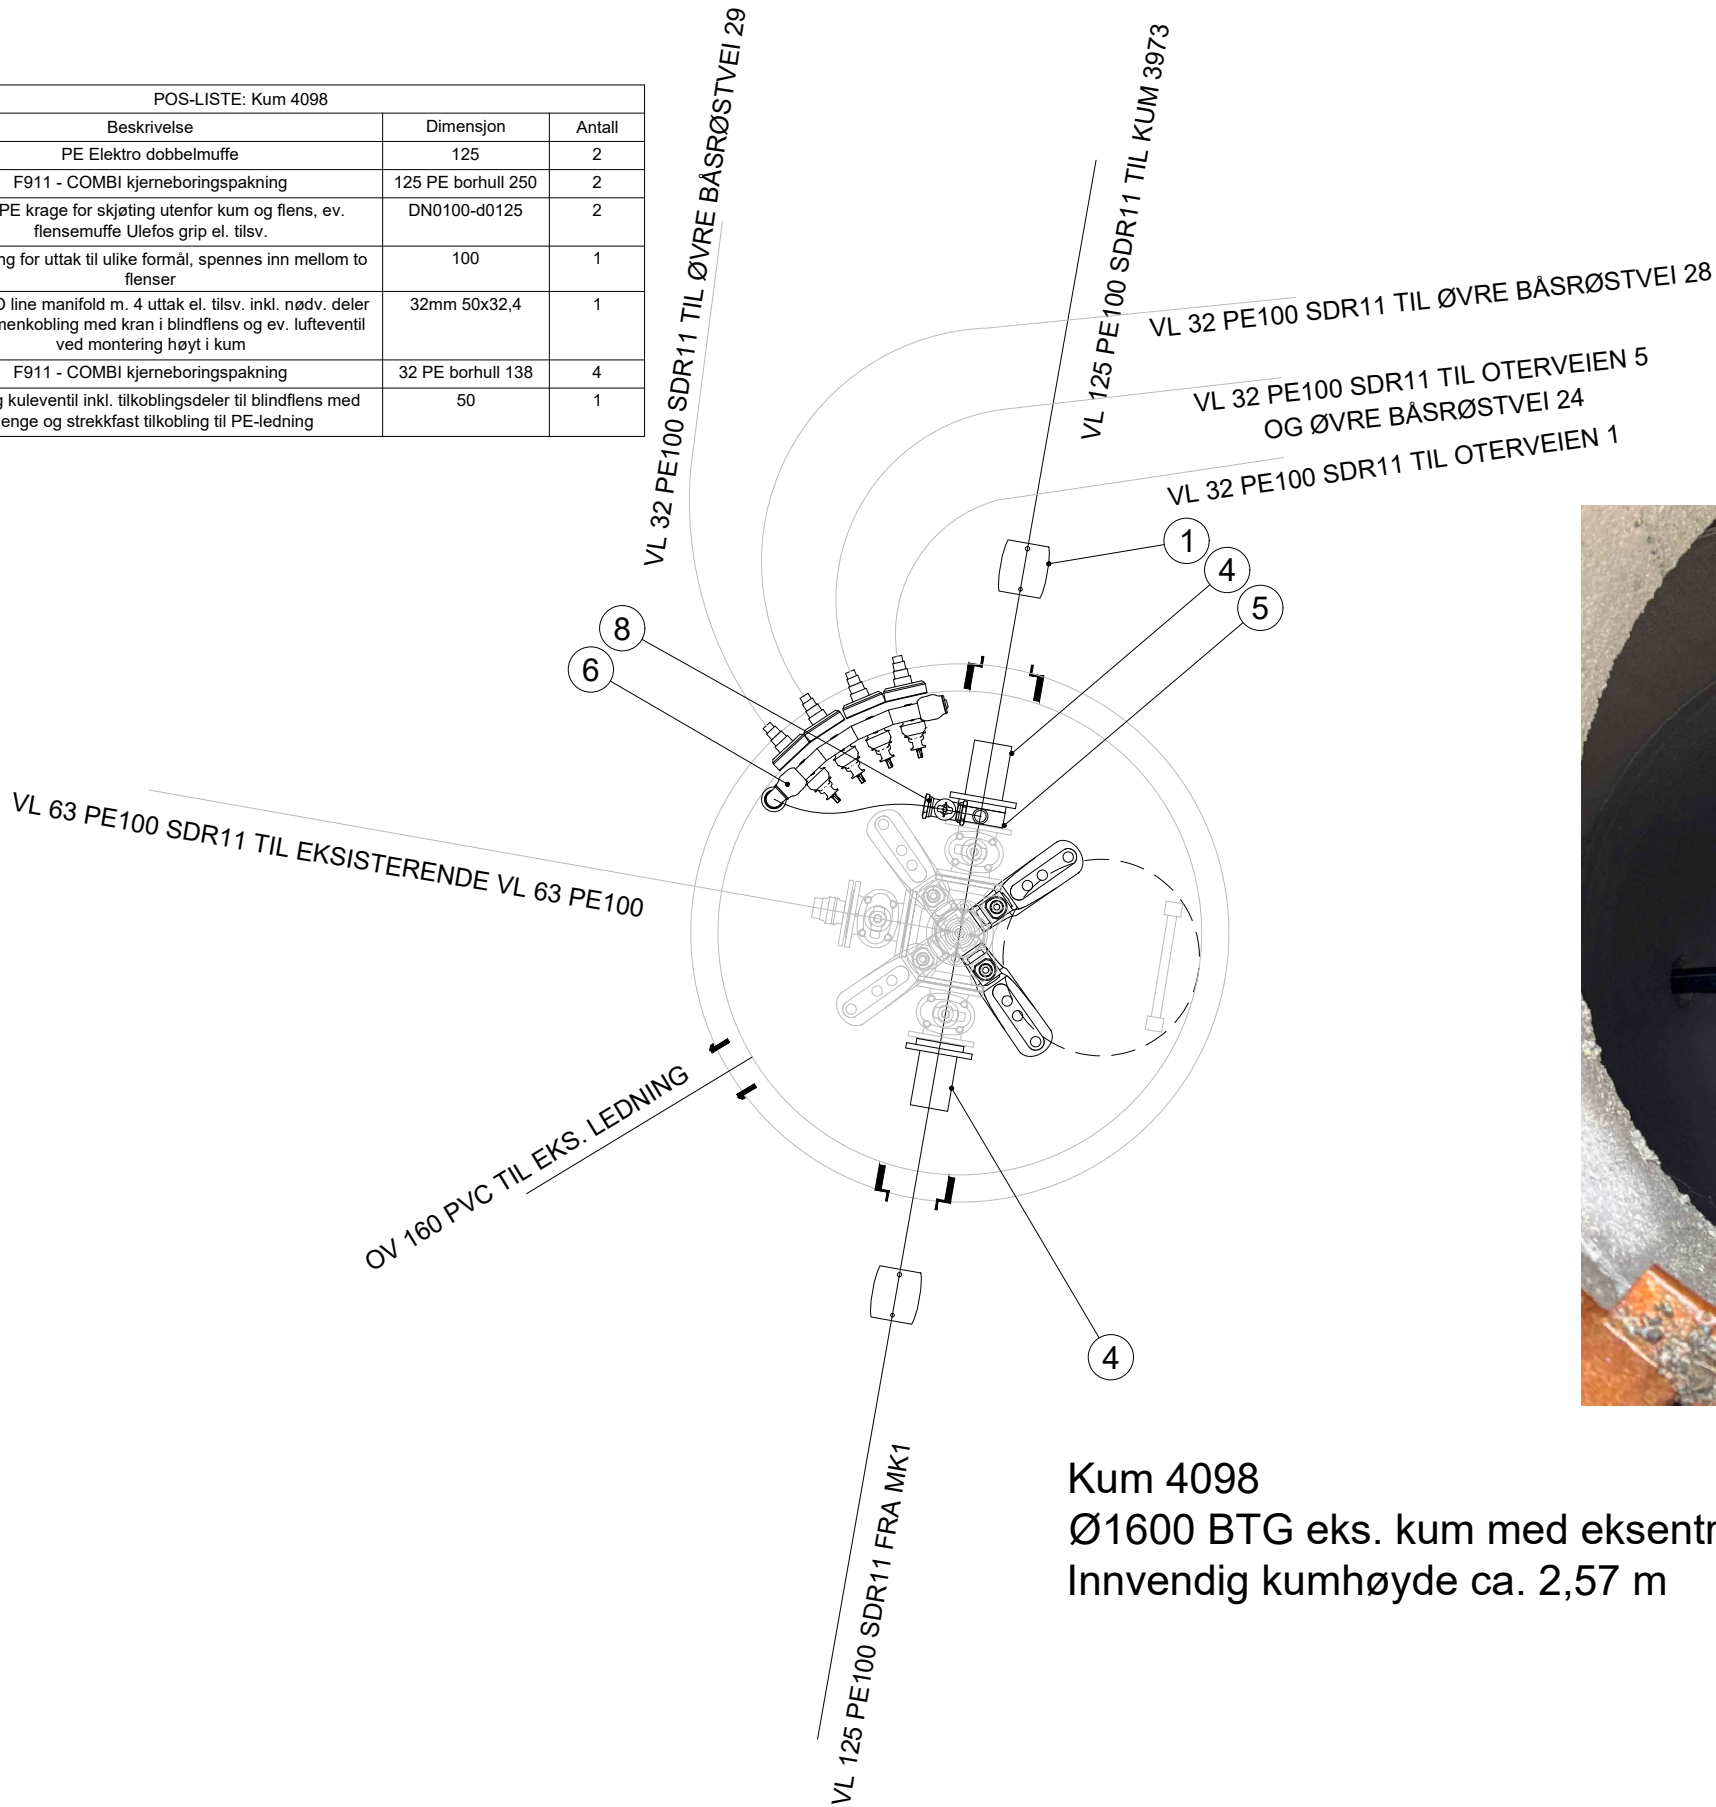

Kum 4098
Ø1600 BTG eks. kum med eksentrisk kjegle
Innvendig kumhøyde ca. 2,57 m

F01	2026-08-07	For anskaffelse	HaaRug	TrALa	HaaRug
Rev.	Dato	Beskrivelse	Utarbeidet	Fagkontroll	Godkjent
Dette dokumentet er utarbeidet av Norconsult som del av det oppdraget som fremgår nedenfor. Opphavretten tilhører Norconsult. Dokumentet må bare benyttes til det formål som oppdragsavtalen beskriver, og må ikke kopieres eller gjøres tilgjengelig på annen måte eller i større utstrekning enn formålet tilsier.					
Stor-Elvdal kommune					Målestokk (gjelder A3) 1:25
Øvre Båsrøstvei Kumtegning Eks. kum 4098					
Norconsult		Oppdragsnummer 52603483	Tegningsnummer GH206	Revisjon F01	