


"\\norconsultad.com\d\sf\nor\oppdrag\Os\526\0352603483\BIM\VA_T\Sheets\Lay_Øvre Båsrøstvei_Kumtegninger_1_20.dwg - HaaRug - Uskriftsdato: 2026-06-22, 10:16:59 - LAYOUT = GH208 - XREF - RASTER = KUM 546.PNG, KUM 546_1.PNG"

POS-LISTE: SP5			
Pos	Beskrivelse	Dimensjon	Antall
1	Parametrisk stigerør	400	1
2	PVC kum Kråkefot	160	1
3	PVC eksentrisk dimensjonsovergang	160/110	1
4	PP Ters	160	1
POS-LISTE: OV6			
Pos	Beskrivelse	Dimensjon	Antall
1	Parametrisk stigerør	400	1
2	PVC kum Kråkefot	250	1
3	PVC eksentrisk dimensjonsovergang	250/200	1
4	PP Ters	250	1
5	PVC eksentrisk dimensjonsovergang	200 / 160	1

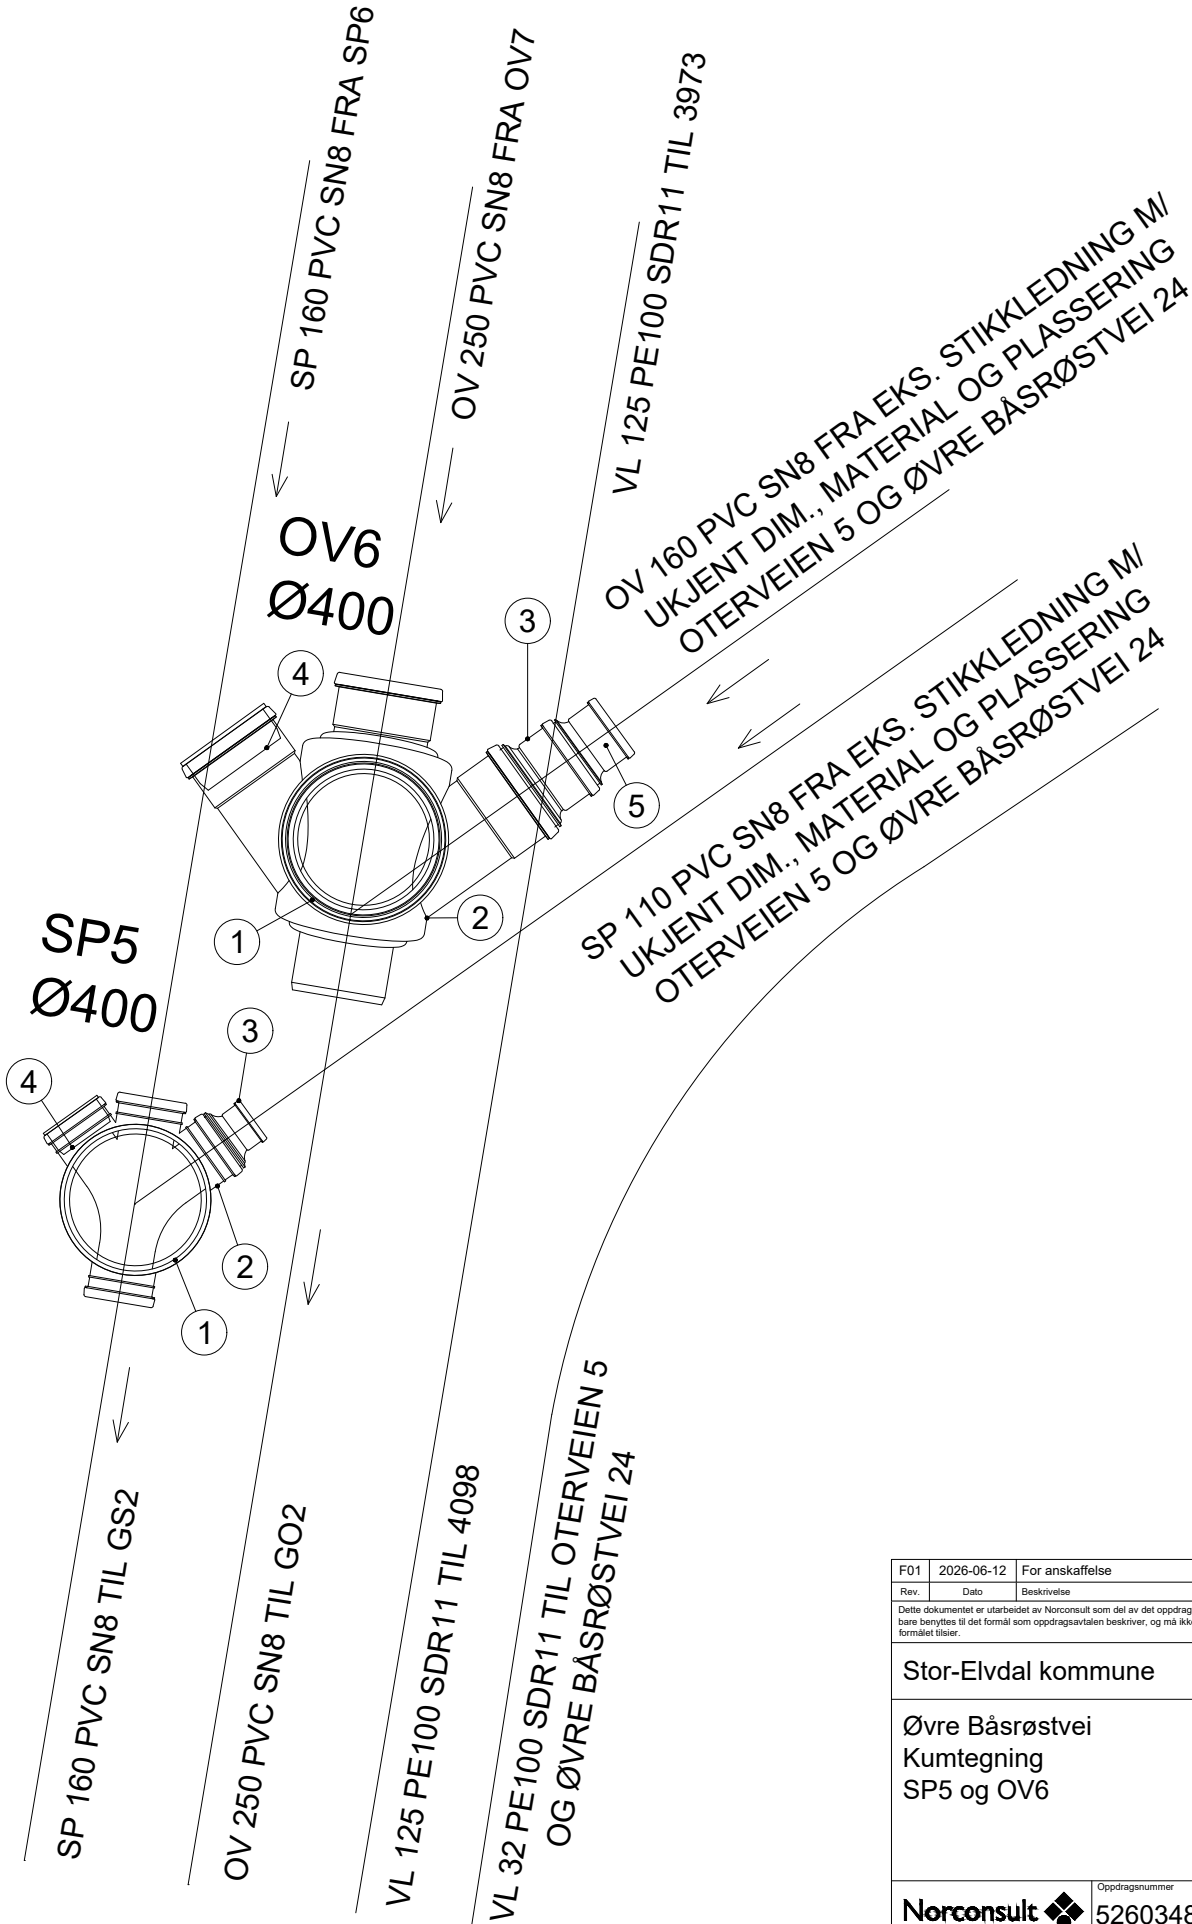

F01	2026-06-12	For anskaffelse	HaaRug	TrAla	HaaRug
Rev.	Dato	Beskrivelse	Utarbeidet	Fagkontroll	Godkjent
Dette dokumentet er utarbeidet av Norconsult som del av det oppdraget som fremgår nedenfor. Opphavsretten tilhører Norconsult. Dokumentet må bare benyttes til det formål som oppdragsavtalen beskriver, og må ikke kopieres eller gjøres tilgjengelig på annen måte eller i større utstrekning enn formålet tilsier.					Målestokk (gjelder A3)
Stor-Elvdal kommune					1:20
Øvre Båsrøstvei Kumtegning SP5 og OV6					
Norconsult		Oppdragsnummer	Tegningsnummer	Revisjon	
		52603483	GH208	F01	