


"\\norconsultad.com\dfs\proppdrag\Os\526\0352603483\BIM\VA_T\Sheets\Lay_Øvre Båsrøstvei_Kumtegninger_1_20.dwg - HaaRug - Utskriftsdate: 2026-06-22, 10:19:51 - LAYOUT = GH211 - XREF - RASTER = KUM 546.PNG, KUM 546_1.PNG"

POS-LISTE: SP8			
Pos	Beskrivelse	Dimensjon	Antall
1	Parametrisk stigerør	400	1
2	PVC kum Kråkefot	160	1
3	PP Ters	160	1
4	PVC eksentrisk dimensjonsovergang	160/110	1
POS-LISTE: OV9			
Pos	Beskrivelse	Dimensjon	Antall
1	Parametrisk stigerør	400	1
2	PVC kum Kråkefot	250	1
3	PP Ters	250	1
4	PVC eksentrisk dimensjonsovergang	250/200	1
5	PVC eksentrisk dimensjonsovergang	200/160	1

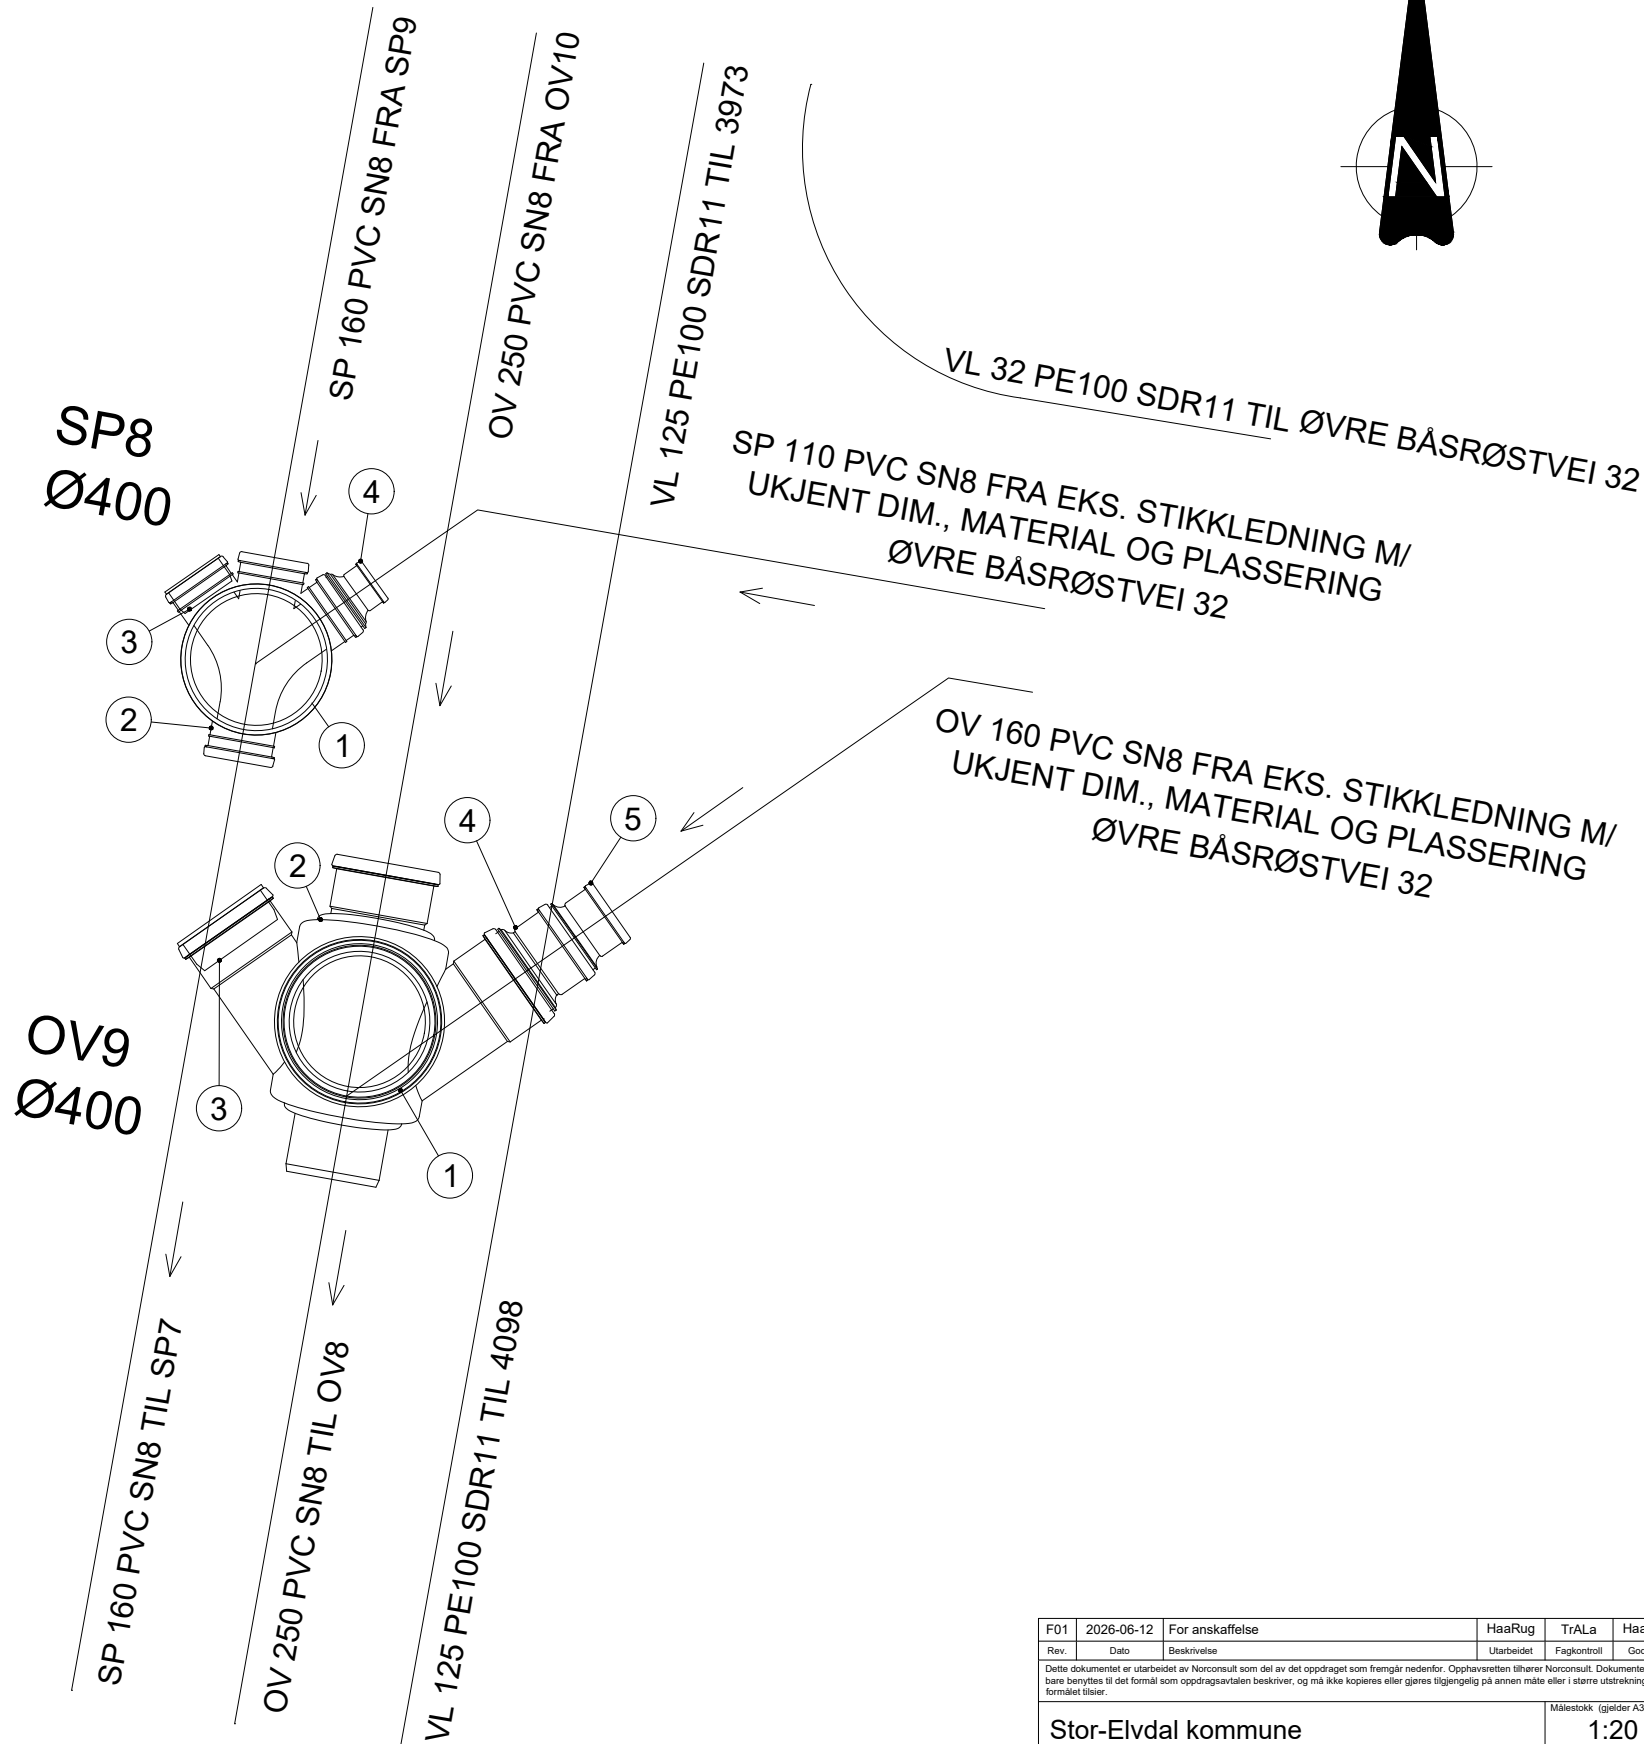

F01	2026-06-12	For anskaffelse	HaaRug	TrALa	HaaRug
Rev.	Dato	Beskrivelse	Utarbeidet	Fagkontroll	Godkjent
Dette dokumentet er utarbeidet av Norconsult som del av det oppdraget som fremgår nedenfor. Opphavsretten tilhører Norconsult. Dokumentet må bare benyttes til det formål som oppdragsavtalen beskriver, og må ikke kopieres eller gjøres tilgjengelig på annen måte eller i større utstrekning enn formålet tilsier.					
Stor-Elvdal kommune					Målestokk (gjelder A3) 1:20
Øvre Båsrøstvei Kumtegning SP8 og OV9					
Norconsult		Oppdragsnummer 52603483	Tegningsnummer GH211	Revisjon F01	