
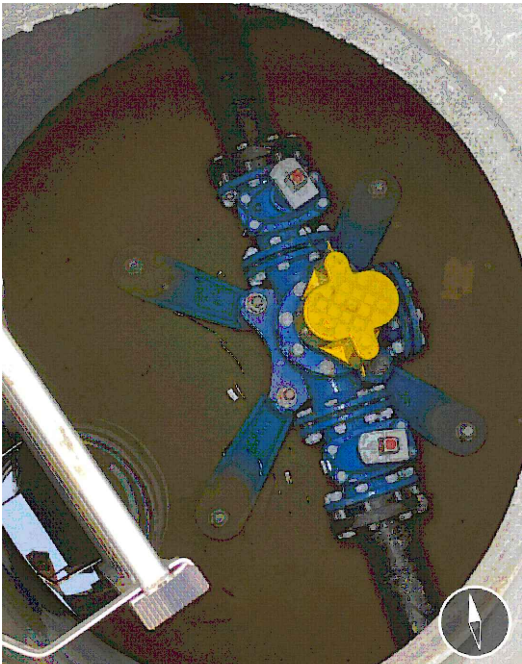


"\\norconsultad.com\d\is\proppdrag\Os\526\0352603483\BIM\VA_T\Sheets\Lay_Øvre Båsrøstvei_Kumtegninger_1_20.dwg - HaaRug - Uskriftsdato: 2026-06-22, 10:20:28 - LAYOUT = GH212 - XREF - RASTER = KUM 546.PNG, KUM 546_1.PNG"

POS-LISTE: Kum 3973			
Pos	Beskrivelse	Dimensjon	Antall
1	PE Elektro dobbelmuffe	125	2
2	Lang PE krage for skjøting utenfor kum og flens, ev. flensemuffe Ulefos grip el. tilsv.	DN0100-d0125	2
3	Isiflo ECO line manifold m. 6 uttak el. tilsv. inkl. nødv. deler for sammenkobling med kran i blindflens og ev. lufteventil ved montering høyt i kum	32mm 50x32,6	1
4	Blindflens med gjenge PN16	100 x 2" PN16	1
5	F910 - AR kjerneboringspakning	160	1
6	Messing kuleventil inkl. tilkoblingsdeler til blindflens med gjenge og strekkfast tilkobling til PE-ledning	50	1
7	F911 - COMBI kjerneboringspakning	32 PE borhull 138	6
8	PP grenrør	250/160	1
9	F911 - COMBI kjerneboringspakning	125 PE borhull 250	2

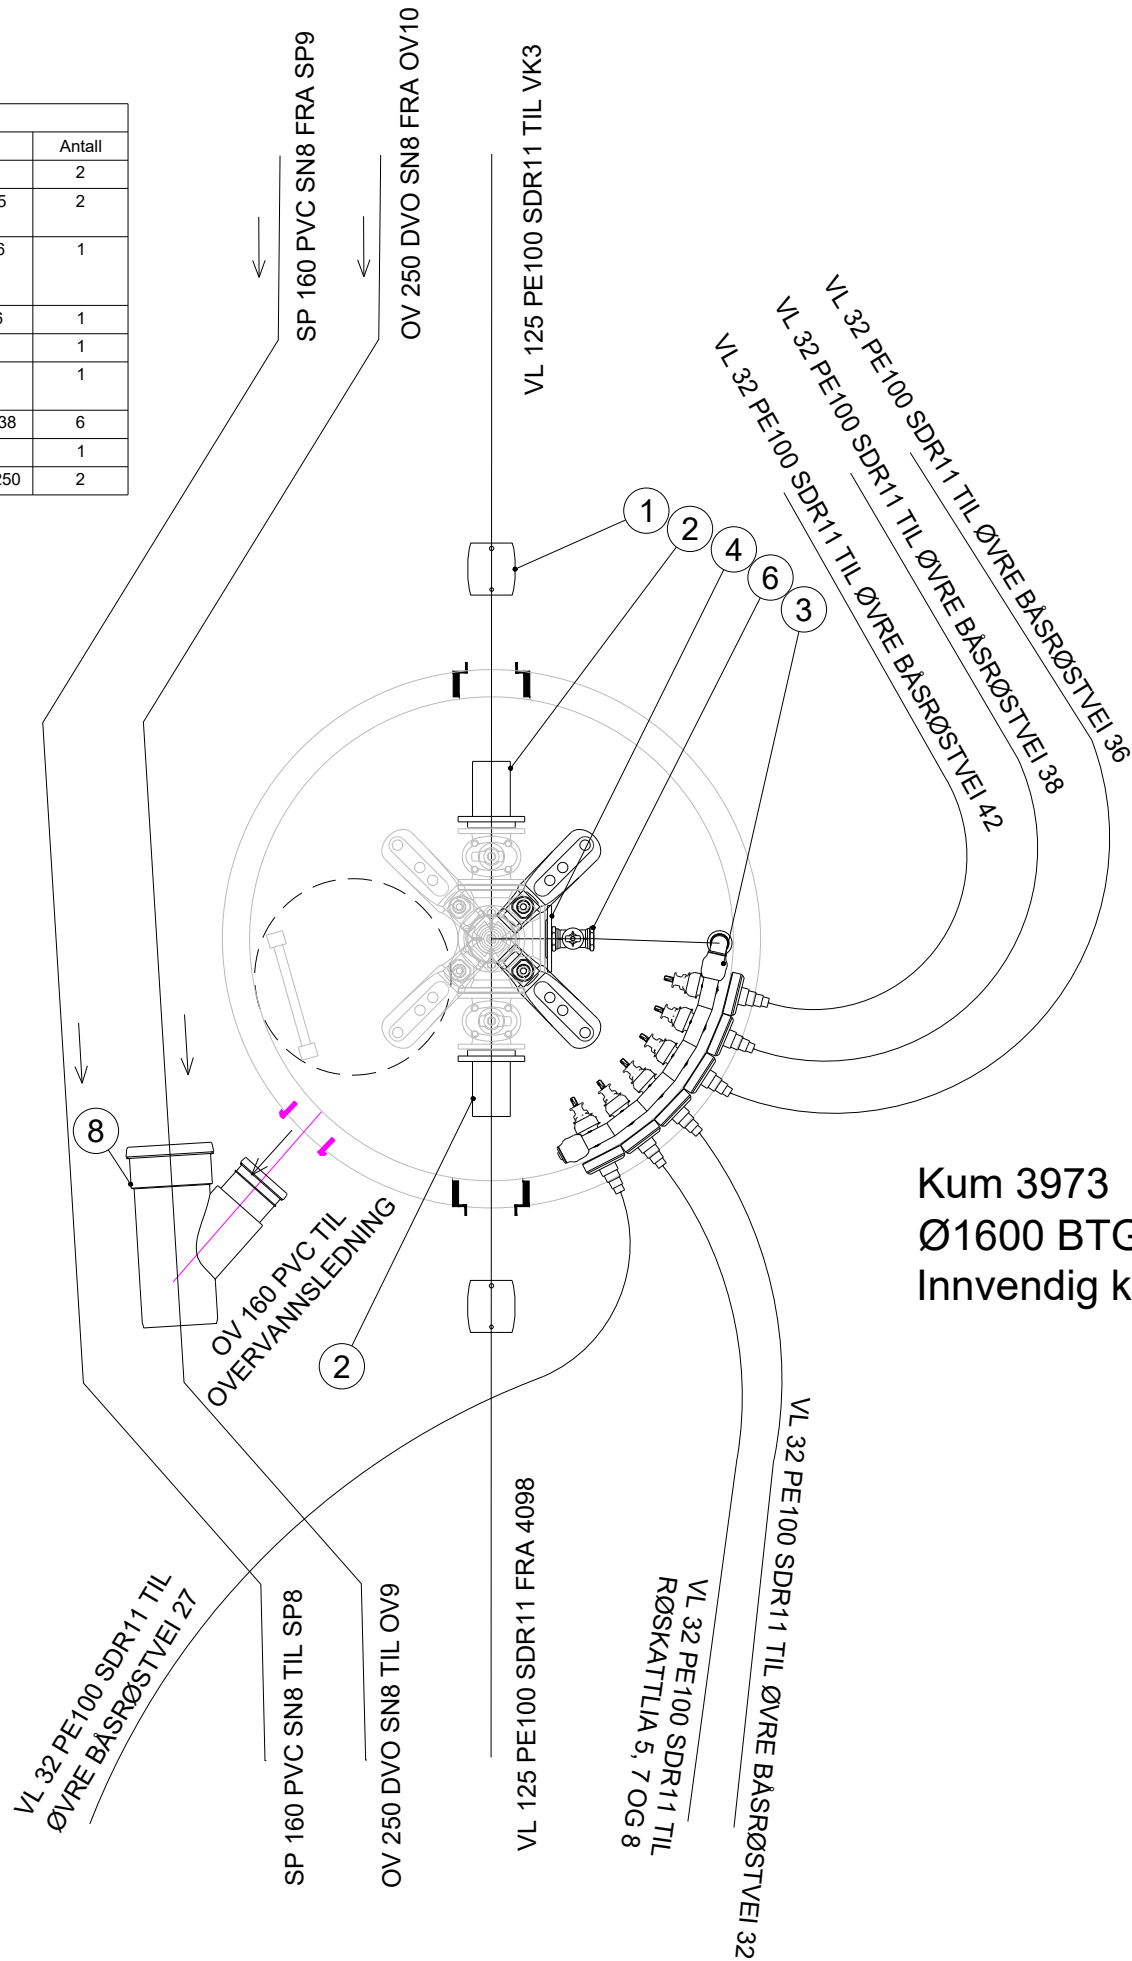

Kum 3973
Ø1600 BTG eks. kum med eksentrisk kjegle
Innvendig kumhøyde ca. 2,43 m

F01	2026-06-12	For anskaffelse	HaaRug	TrAla	HaaRug
Rev.	Dato	Beskrivelse	Utarbeidet	Fagkontroll	Godkjent
Dette dokumentet er utarbeidet av Norconsult som del av det oppdraget som fremgår nedenfor. Opphavsretten tilhører Norconsult. Dokumentet må bare benyttes til det formål som oppdragsavtalen beskriver, og må ikke kopieres eller gjøres tilgjengelig på annen måte eller i større utstrekning enn formålet tilsier.					Målestokk (gjelder A3)
Stor-Elvdal kommune					1:25
Øvre Båsrøstvei Kumtegning Eks. kum 3973					
Norconsult		Oppdragsnummer	Tegningsnummer	Revisjon	
		52603483	GH212	F01	