


"\\norconsultad.com\d\sf\proj\oppdrag\Os\526\0352603483\BIM\VA_T\Sheets\Lay_Øvre Båsrøstvei_Kumtegninger 1_20.dwg - HaaRug - Uskriftsdato: 2026-06-22, 10:20:48 - LAYOUT = GH213 - XREF - RASTER = KUM 546.PNG, KUM 546_1.PNG"

POS-LISTE: SP9			
Pos	Beskrivelse	Dimensjon	Antall
1	Parametrisk stigerør	400	1
2	PVC kum Kråkefot	160	1
3	PP Ters	160	1
4	PVC eksentrisk dimensjonsovergang	160/110	1
POS-LISTE: OV10			
Pos	Beskrivelse	Dimensjon	Antall
1	Parametrisk stigerør	400	1
2	PVC kum Kråkefot	250	1
3	PVC eksentrisk dimensjonsovergang	250/200	2
4	PVC eksentrisk dimensjonsovergang	200/160	1

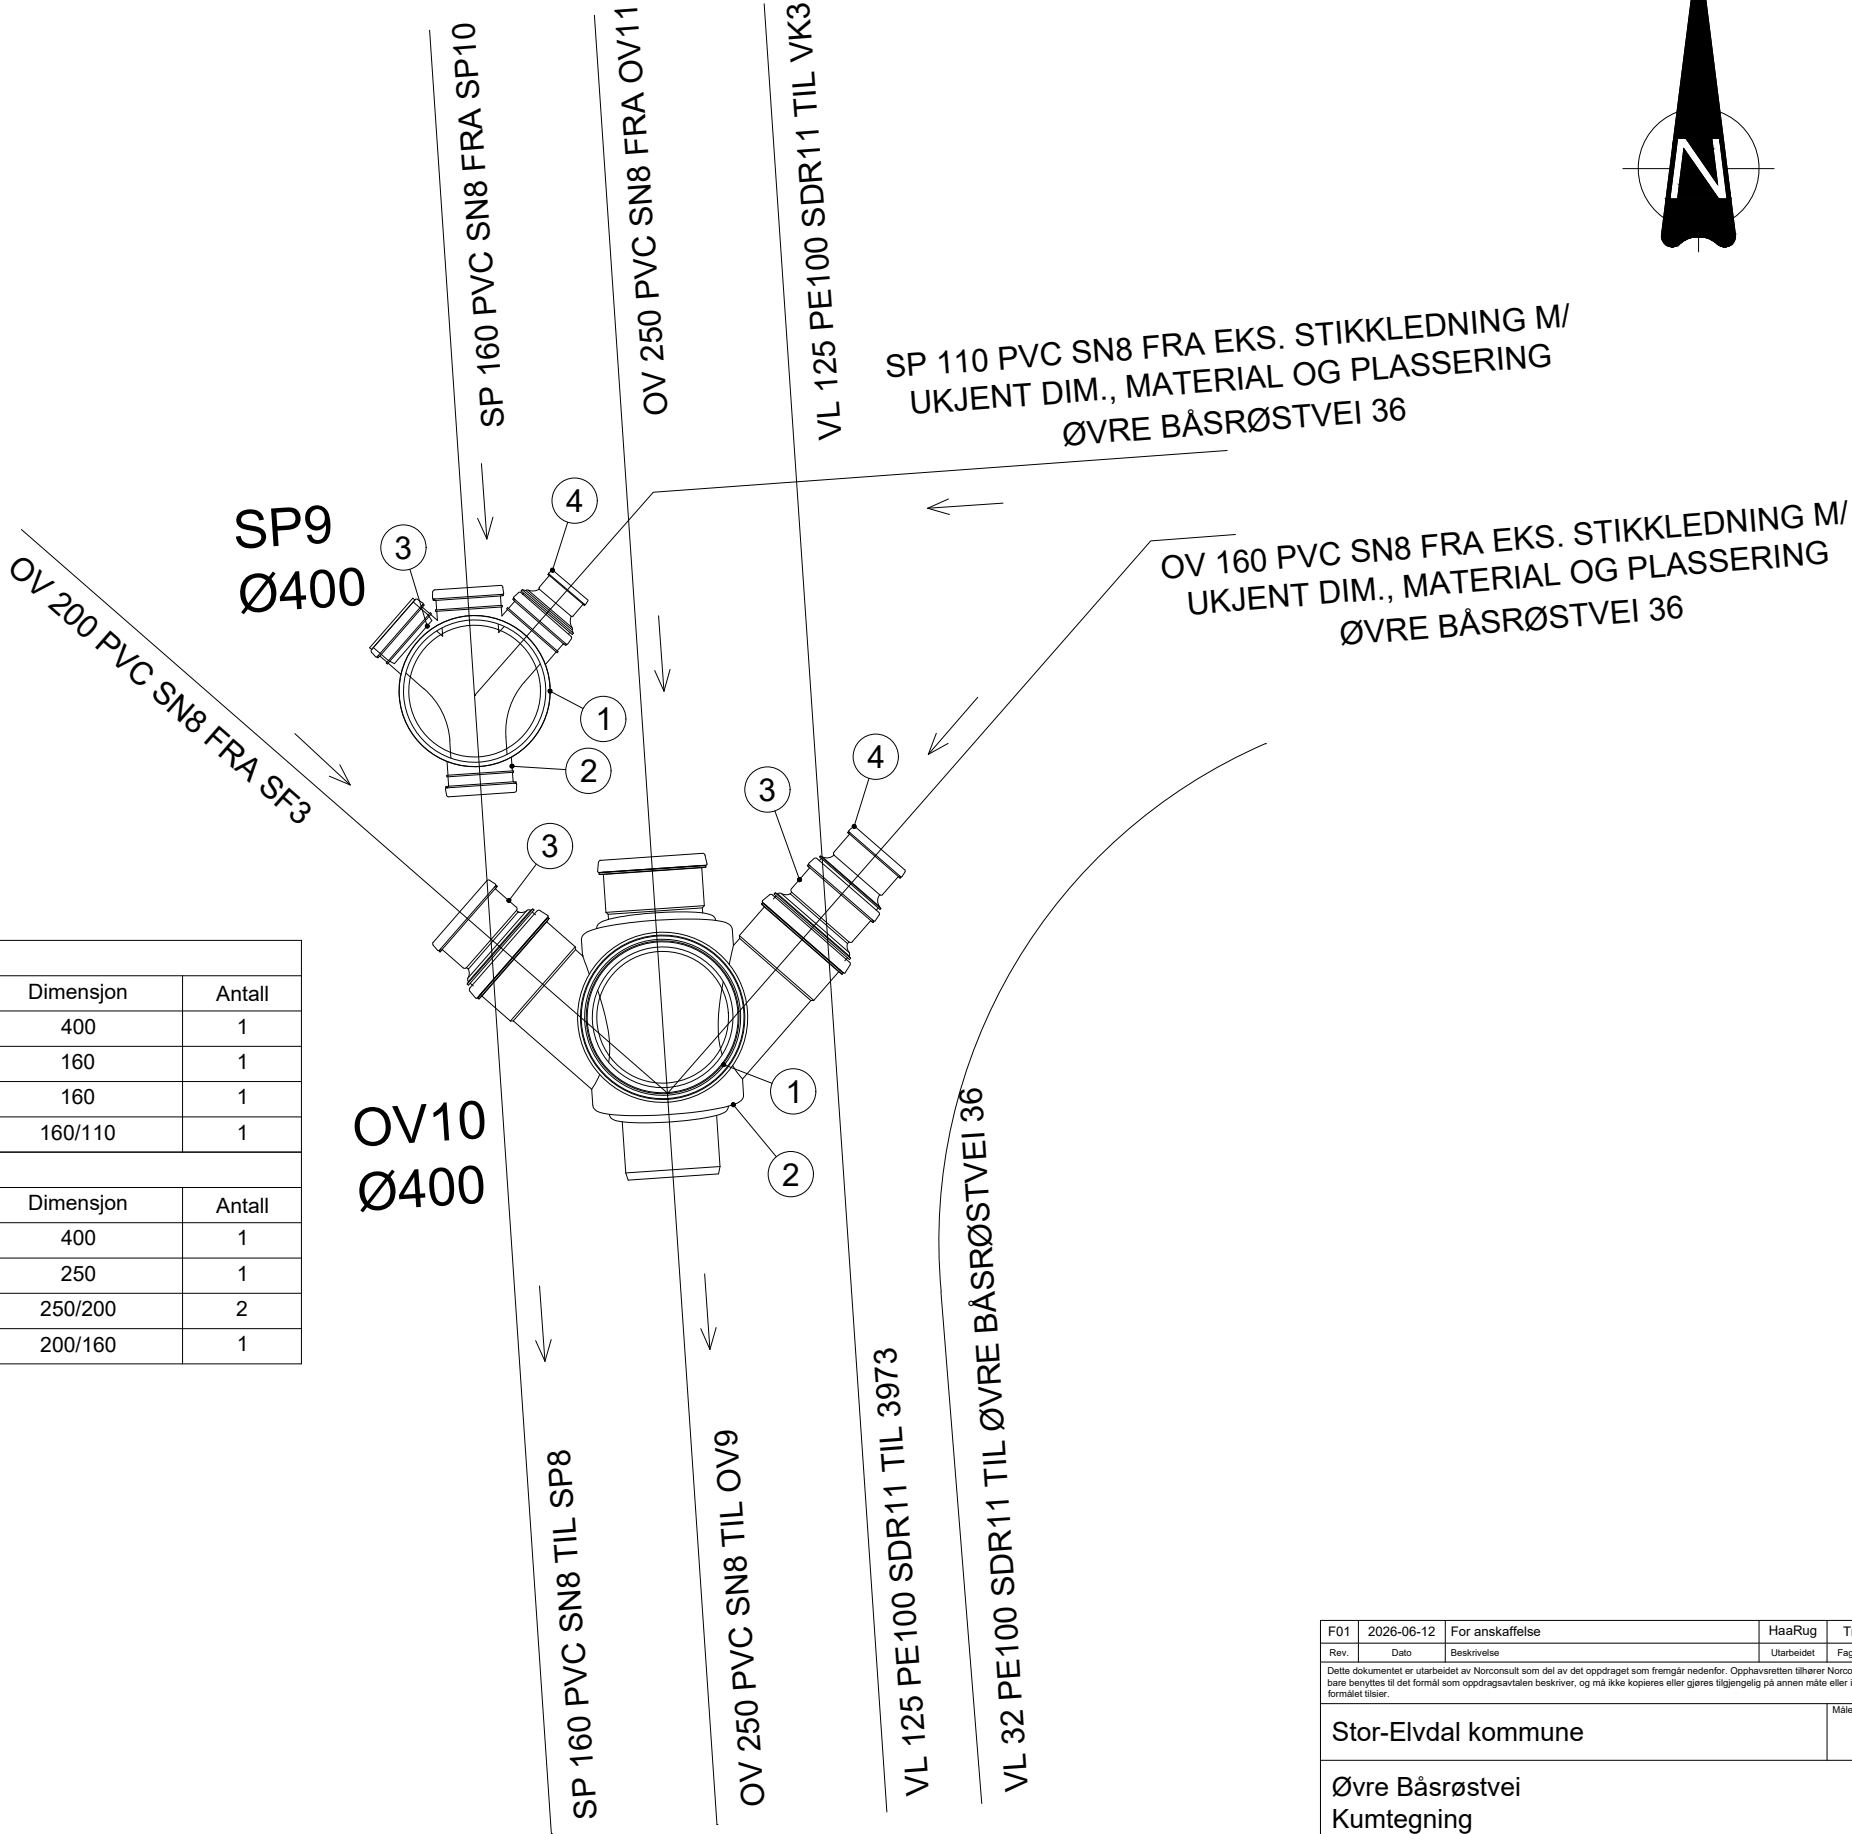

F01	2026-06-12	For anskaffelse	HaaRug	TrALa	HaaRug
Rev.	Dato	Beskrivelse	Utarbeidet	Fagkontroll	Godkjent
Dette dokumentet er utarbeidet av Norconsult som del av det oppdraget som fremgår nedenfor. Opphavretten tilhører Norconsult. Dokumentet må bare benyttes til det formål som oppdragsavtalen beskriver, og må ikke kopieres eller gjøres tilgjengelig på annen måte eller i større utstrekning enn formålet tilsier.					Målestokk (gjelder A3)
Stor-Elvdal kommune					1:20
Øvre Båsrøstvei Kumtegning SP9 og OV10					
Norconsult		Oppdragsnummer	Tegningsnummer	Revisjon	
		52603483	GH213	F01	