


POS-LISTE: VK3			
Pos	Beskrivelse	Dimensjon	Antall
1	PE Elektro dobbelmuffe	125	1
2	Stjernebjønn konsoll el. tilsv.	100	1
3	Lang PE krage for skjøting utenfor kum og flens, ev. flensemuffe Ulefos grip el. tilsv.	DN0100-d0125	2
4	Aluminium kumstiger	8-trinn	1
5	Messing kuleventil inkl. tilkoblingsdeler til blindflens med gjenge og strekkfast tilkobling til PE-ledning	50	1
6	Brannventil, standard type inkl. sikkerhetslokk	100	1
7	Sluseventiler m/ integrert serviceventil	100	3
8	Isiflo ECO line manifold m. 4 uttak el. tilsv. inkl. nødv. deler for sammenkobling med kran i blindflens og ev. lufteventil ved monteringshøyt i kum	32mm 50x32,4	1
9	Supa Maxi Universal Skjøtekobling strekkfast PN16 el. tilsv.	125 / 100	1
10	Blindflens med gjenge PN16	100 x 2" PN16	1
11	Flensekryss med forankringsrør	100X100	1
12	Lang PE krage for skjøting utenfor kum og flens, ev. flensemuffe Ulefos grip el. tilsv.	DN0100-d0110	1
13	F911 - COMBI kjerneboringspakning	32 PE borhull 138	4
14	F910 - AR kjerneboringspakning	160	1
15	F911 - COMBI kjerneboringspakning	125 PE borhull 250	2
16	PE Elektro dobbelmuffe	63	1
17	Lang PE krage for skjøting utenfor kum og flens, ev. flensemuffe Ulefos grip el. tilsv.	DN050-d063	1
18	Flenseovergang etter EN545	100 / 50	1
POS-LISTE: SP12			
Pos	Beskrivelse	Dimensjon	Antall
1	Parametrisk stigerør	400	1
2	PVC kum Kråkefot	160	1
3	PP Ters	160	1
4	PVC eksentrisk dimensjonsovergang	160/110	1
POS-LISTE: OV13			
Pos	Beskrivelse	Dimensjon	Antall
1	Parametrisk stigerør	400	1
2	PVC kum Kråkefot	250	1
3	PVC eksentrisk dimensjonsovergang	250/200	2
4	PVC eksentrisk dimensjonsovergang	200/160	2

VK3
Ø1600 BTG falskjøter med eksentrisk kjegle
Styrkeklasse 10 tonn
Innvendig kumhøyde ca. 2,50 m

VL 125 PE100 SDR11 TIL EKSISTERENDE VL100 SJK

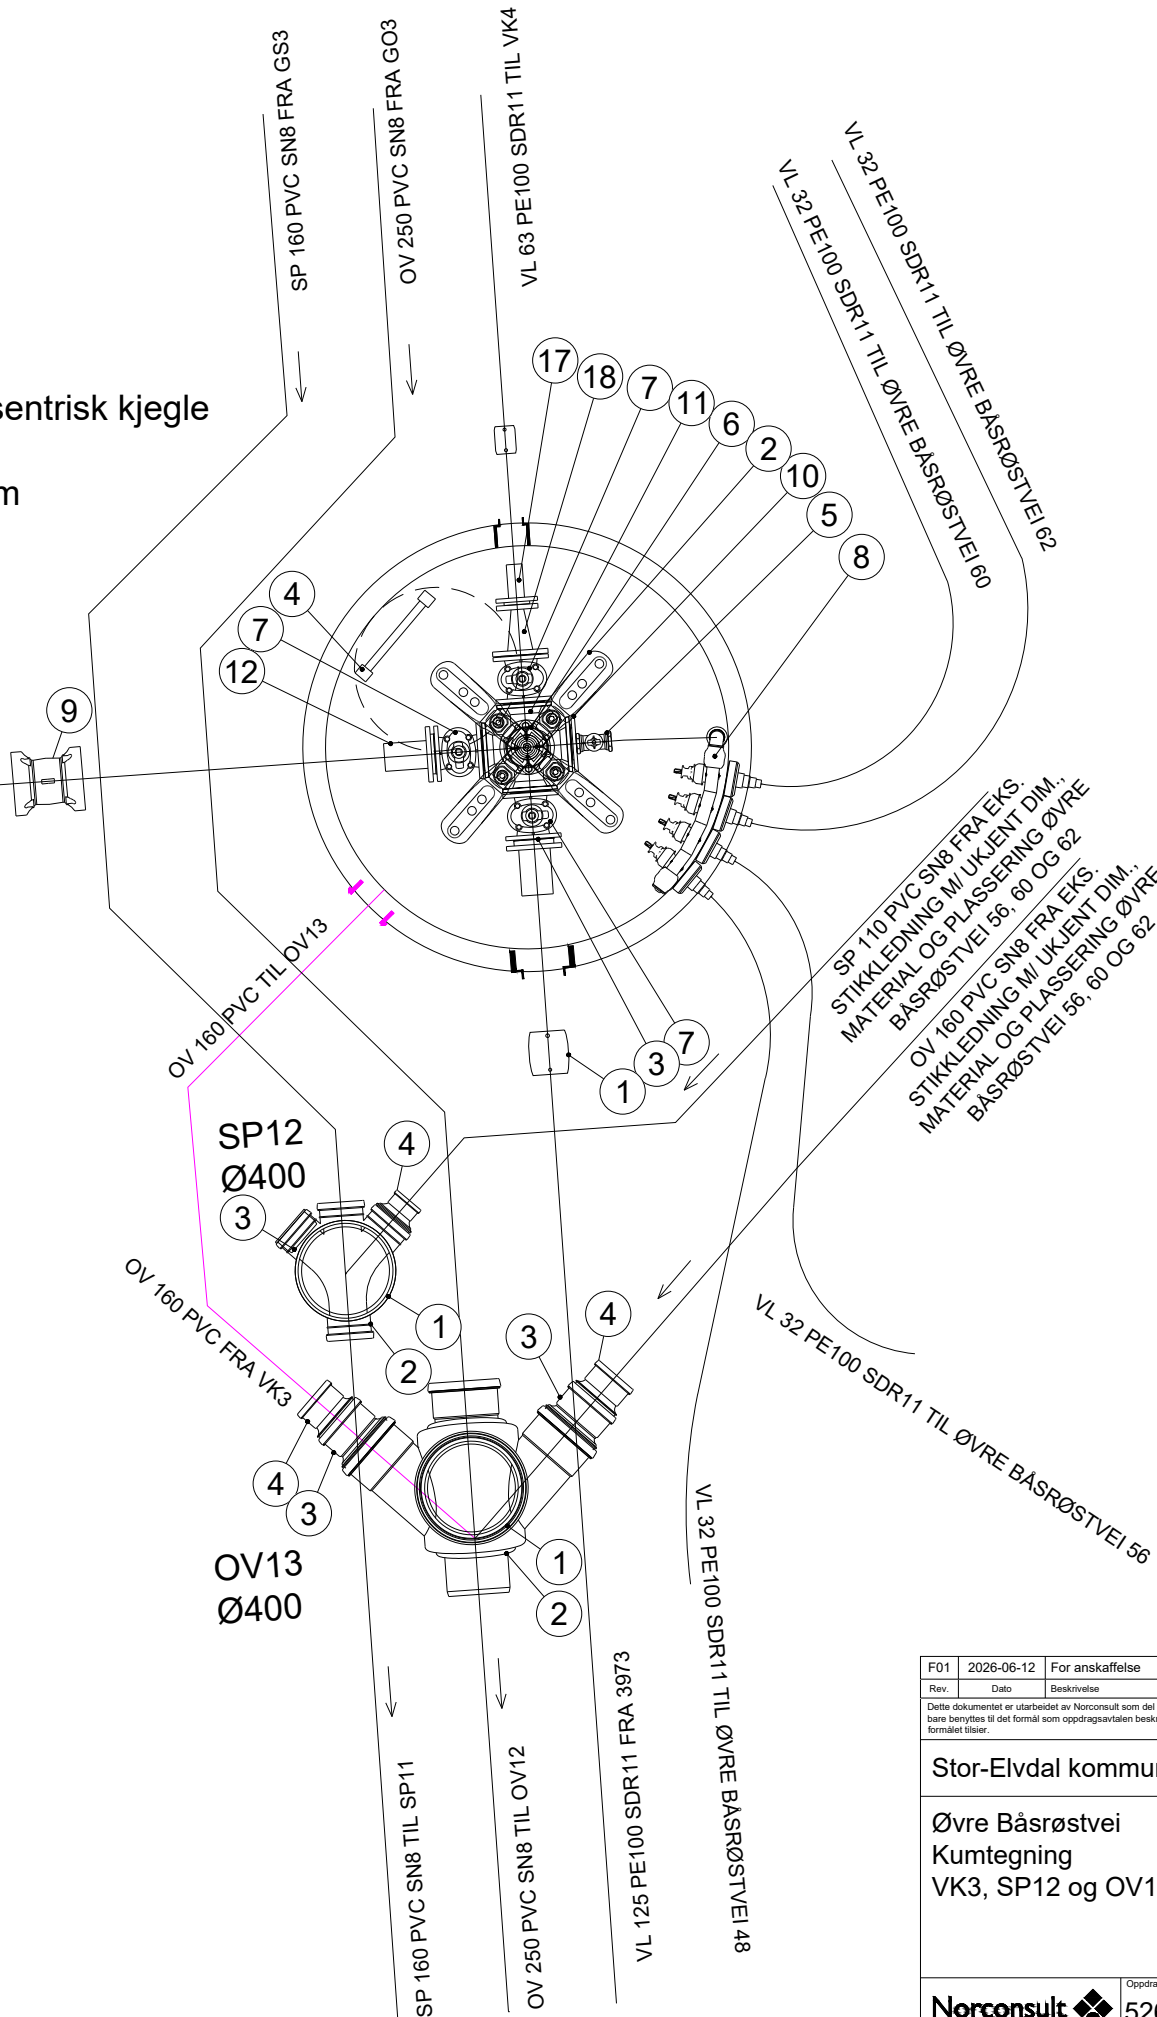

F01	2026-06-12	For anskaffelse	HaaRug	TrAla	HaaRug
Rev.	Dato	Beskrivelse	Utarbeidet	Fagkontroll	Godkjent
Dette dokumentet er utarbeidet av Norconsult som del av det oppdraget som fremgår nedenfor. Opphavsretten tilhører Norconsult. Dokumentet må bare benyttes til det formål som oppdragsavtalen beskriver, og må ikke kopieres eller gjøres tilgjengelig på annen måte eller i større utstrekning enn formålet tilsier.					Målestokk (gjelder A3)
Stor-Elvdal kommune					1:30
Øvre Båsrøstvei Kumtegning VK3, SP12 og OV13					
Norconsult		Oppdragsnummer	Tegningsnummer	Revisjon	
		52603483	GH216	F01	