



"\\norconsultad.com\dfs\proppdrag\Os\526\0352603483\BIM\VA_T\Sheets\Lay_Øvre Båsrøstvei_Kumtegninger_1_20.dwg - HaaRug - Uskriftsdato: 2026-06-22, 10:22:52 - LAYOUT = GH217 - XREF - RASTER = KUM 546.PNG, KUM 546_1.PNG"

POS-LISTE: GS3			
Pos	Beskrivelse	Dimensjon	Antall
1	PP grenrør	160/110	1

POS-LISTE: GO3			
Pos	Beskrivelse	Dimensjon	Antall
1	PP grenrør	250 / 160	1

GS4

GO4

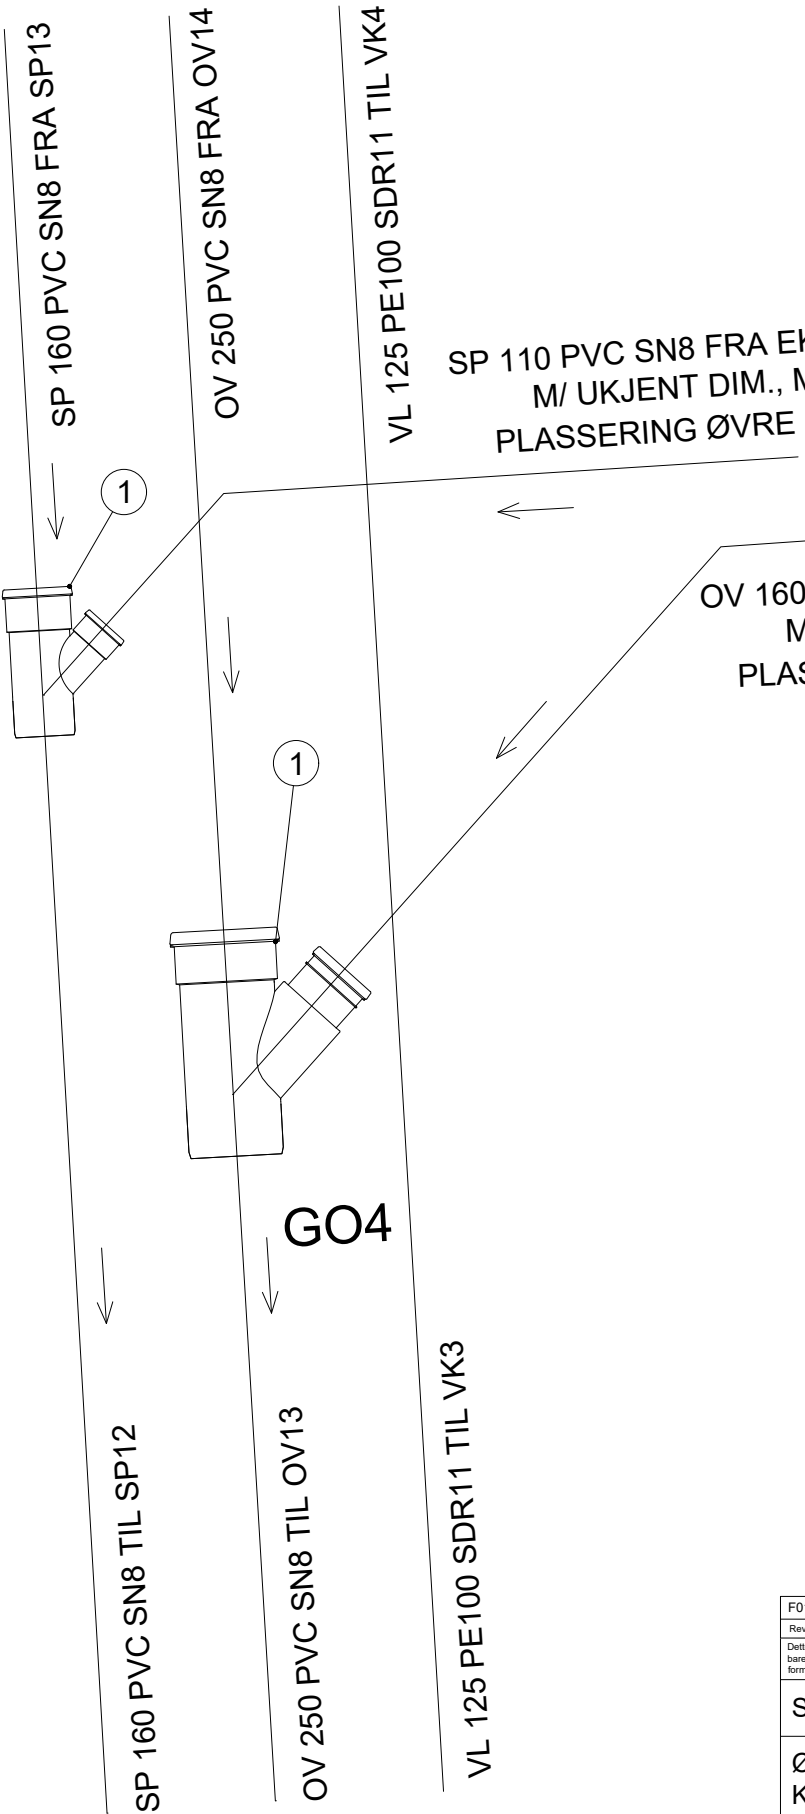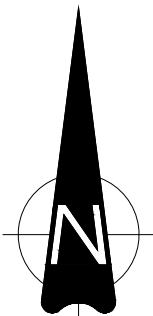

SP 110 PVC SN8 FRA EKS. STIKKLEDNING
M/ UKJENT DIM., MATERIAL OG
PLASSERING ØVRE BÅSRØSTVEI 64

OV 160 PVC SN8 FRA EKS. STIKKLEDNING
M/ UKJENT DIM., MATERIAL OG
PLASSERING ØVRE BÅSTRØSTVEI 64

F01	2026-06-12	For anskaffelse	HaaRug	TrALa	HaaRug
Rev.	Dato	Beskrivelse	Utarbeidet	Fagkontroll	Godkjent
Dette dokumentet er utarbeidet av Norconsult som del av det oppdraget som fremgår nedenfor. Opphavseretten tilhører Norconsult. Dokumentet må bare benyttes til det formål som oppdragsavtalen beskriver, og må ikke kopieres eller gjøres tilgjengelig på annen måte eller i større utstrekning enn formålet tilsier.					Målestokk (gjelder A3)
Stor-Elvdal kommune					1:20
Øvre Båsrøstvei Kumtegning GS4 og GO4					
Norconsult		Oppdragsnummer	Tegningsnummer	Revisjon	
		52603483	GH217	F01	