


"\\norconsultad.com\d\is\nor\oppdrag\Os\526\03\52603483\BIM\VA_T\Sheets\Lay_Øvre Båsrøstvei_Kumtegninger_1_20.dwg - HaaRug - Uskriftsdato: 2026-06-22, 10:23:14 - LAYOUT = GH218 - XREF - RASTER = KUM 546.PNG, KUM 546_1.PNG"

POS-LISTE: VK4			
Pos	Beskrivelse	Dimensjon	Antall
1	Messing kuleventil inkl. messing T-rør og nødvendige tilkoblingsdeler	32 mm	1
2	Messing kuleventil inkl. messing T-rør og nødvendige tilkoblingsdeler	63 mm	1
3	Aluminium kumstiger	6-trinn	1
4	Isiflo ECO line manifold m. 4 uttak el. tilsv. inkl. nødv. deler for sammenkobling med kran i blindflens, og dobbeltvirkende kombi lufteventil el. tilsv.	32mm 50x32,4	1
5	F910 - AR kjerneboringspakning	160	1
6	F911 - COMBI kjerneboringspakning	32 PE borhull 138	3
7	F911 - COMBI kjerneboringspakning	63 PE borhull 138	1
POS-LISTE: SP17			
Pos	Beskrivelse	Dimensjon	Antall
1	Parametrisk stigerør	400	1
2	PVC kum Kråkefot	160	1
3	PVC eksentrisk dimensjonsovergang	160/110	3
POS-LISTE: OV14			
Pos	Beskrivelse	Dimensjon	Antall
1	Parametrisk stigerør	400	1
2	PVC kum Kråkefot	250	1
3	PVC eksentrisk dimensjonsovergang	250/200	3
4	PVC eksentrisk dimensjonsovergang	200/160	3

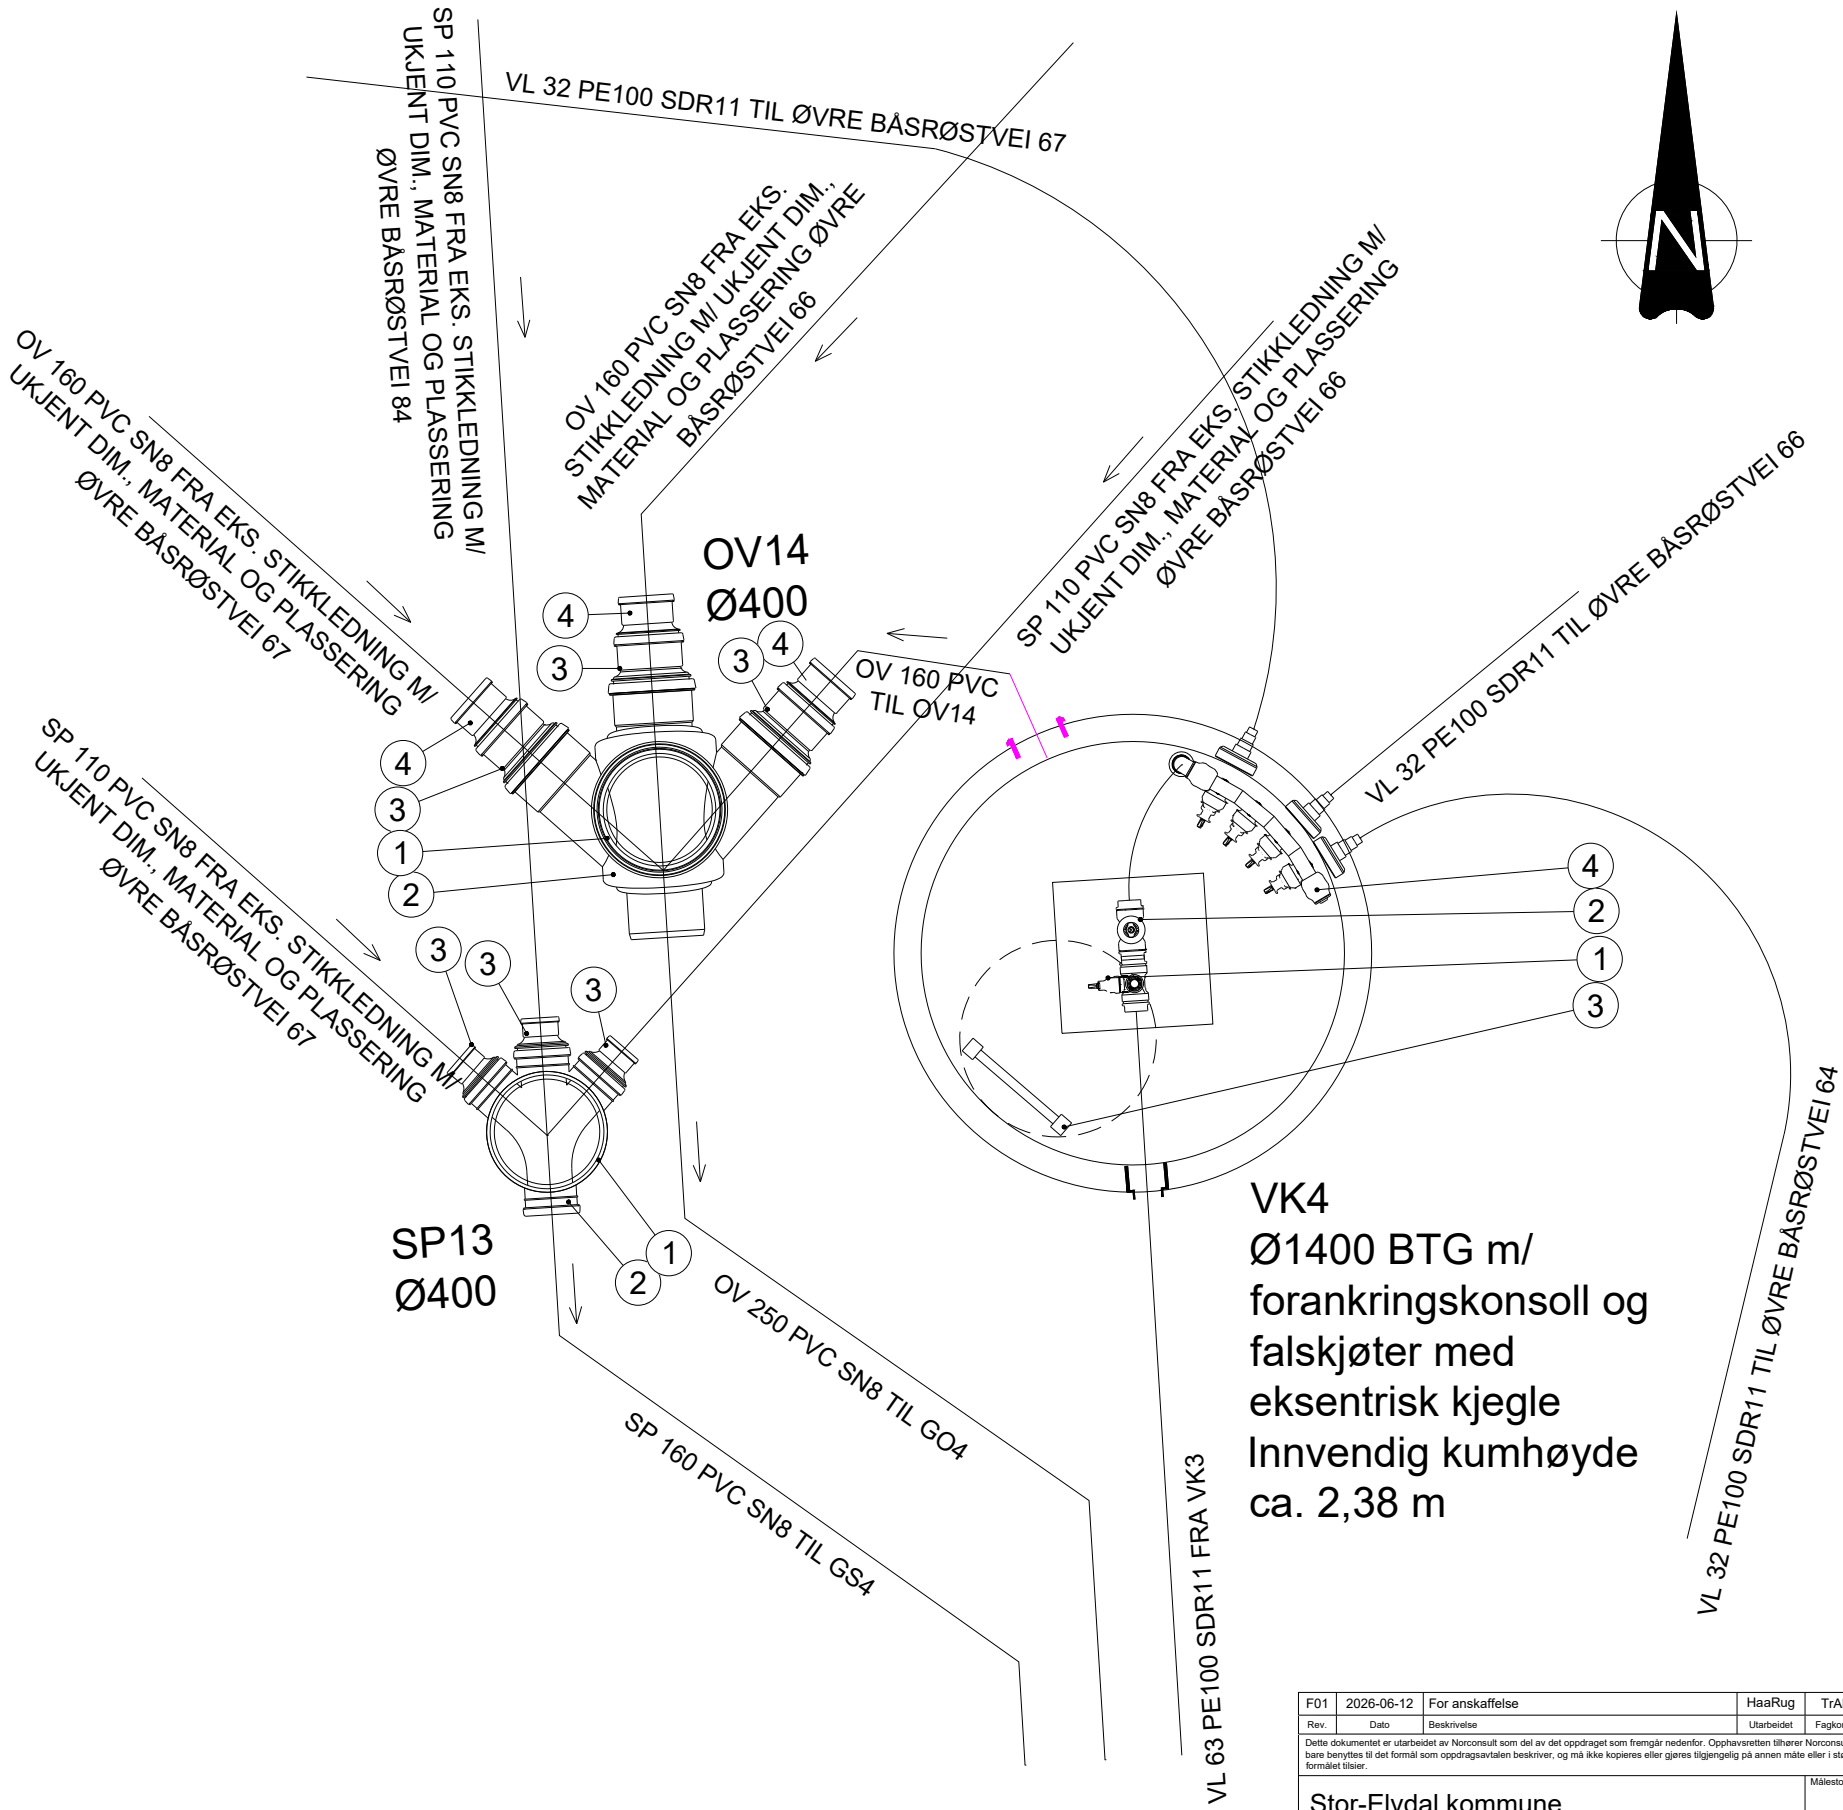

F01	2026-06-12	For anskaffelse	HaaRug	TrAla	HaaRug
Rev.	Dato	Beskrivelse	Utarbeidet	Fagkontroll	Godkjent
Dette dokumentet er utarbeidet av Norconsult som del av det oppdraget som fremgår nedenfor. Opphavseretten tilhører Norconsult. Dokumentet må bare benyttes til det formål som oppdragsavtalen beskriver, og må ikke kopieres eller gjøres tilgjengelig på annen måte eller i større utstrekning enn formålet tilsier.					Målestokk (gjelder A3)
Stor-Elvdal kommune					1:25
Øvre Båsrøstvei Kumtegning VK4, SP13 og OV14					
Norconsult		Oppdragsnummer	Tegningsnummer	Revisjon	
		52603483	GH218	F01	