


"\\norconsultad.com\d\sf\noroppdrag\Os\526\0352603483\BIM\VA_T\Sheets\Lay_Øvre Båsrøstvei_Kumtegninger_1_20.dwg - HaaRug - Uskriftsdato: 2026-06-22, 10:24:12 - LAYOUT = GH220 - XREF - RASTER = KUM 546.PNG, KUM 546_1.PNG"

POS-LISTE: VK5			
Pos	Beskrivelse	Dimensjon	Antall
1	Supa Maxi Universal Skjøtekobling strekkfast PN16 el. tilsv.	250	1
2	Ventil T-rør med pluggede serviceventiler	200	1
3	PE reduksjonskrage for skjøting utenfor kum og flens, ev. flensemuffe Ulefos grip el. tilsv.	DN0200-d0250	2
4	Messing bakkekran med strekkfast skrukopling til PE-rør.	32/40	1
5	Brannventil, standard type	100	1
6	Stjernebjønn konsoll el. tilsv.	200	1
7	Aluminium kumstiger	8-trinn	1
8	Mellomring inkl. deler for overgang til kuleventil	100	1
9	F911 - COMBI kjerneboringspakning	250 PVC borhull 341	2
10	F911 - COMBI kjerneboringspakning	225 PVC borhull 341	1
11	F911 - COMBI kjerneboringspakning	32 PE borhull 138	1
12	Lang PE krage for skjøting utenfor kum og flens, ev. flensemuffe Ulefos grip el. tilsv.	DN0200-d0225	1

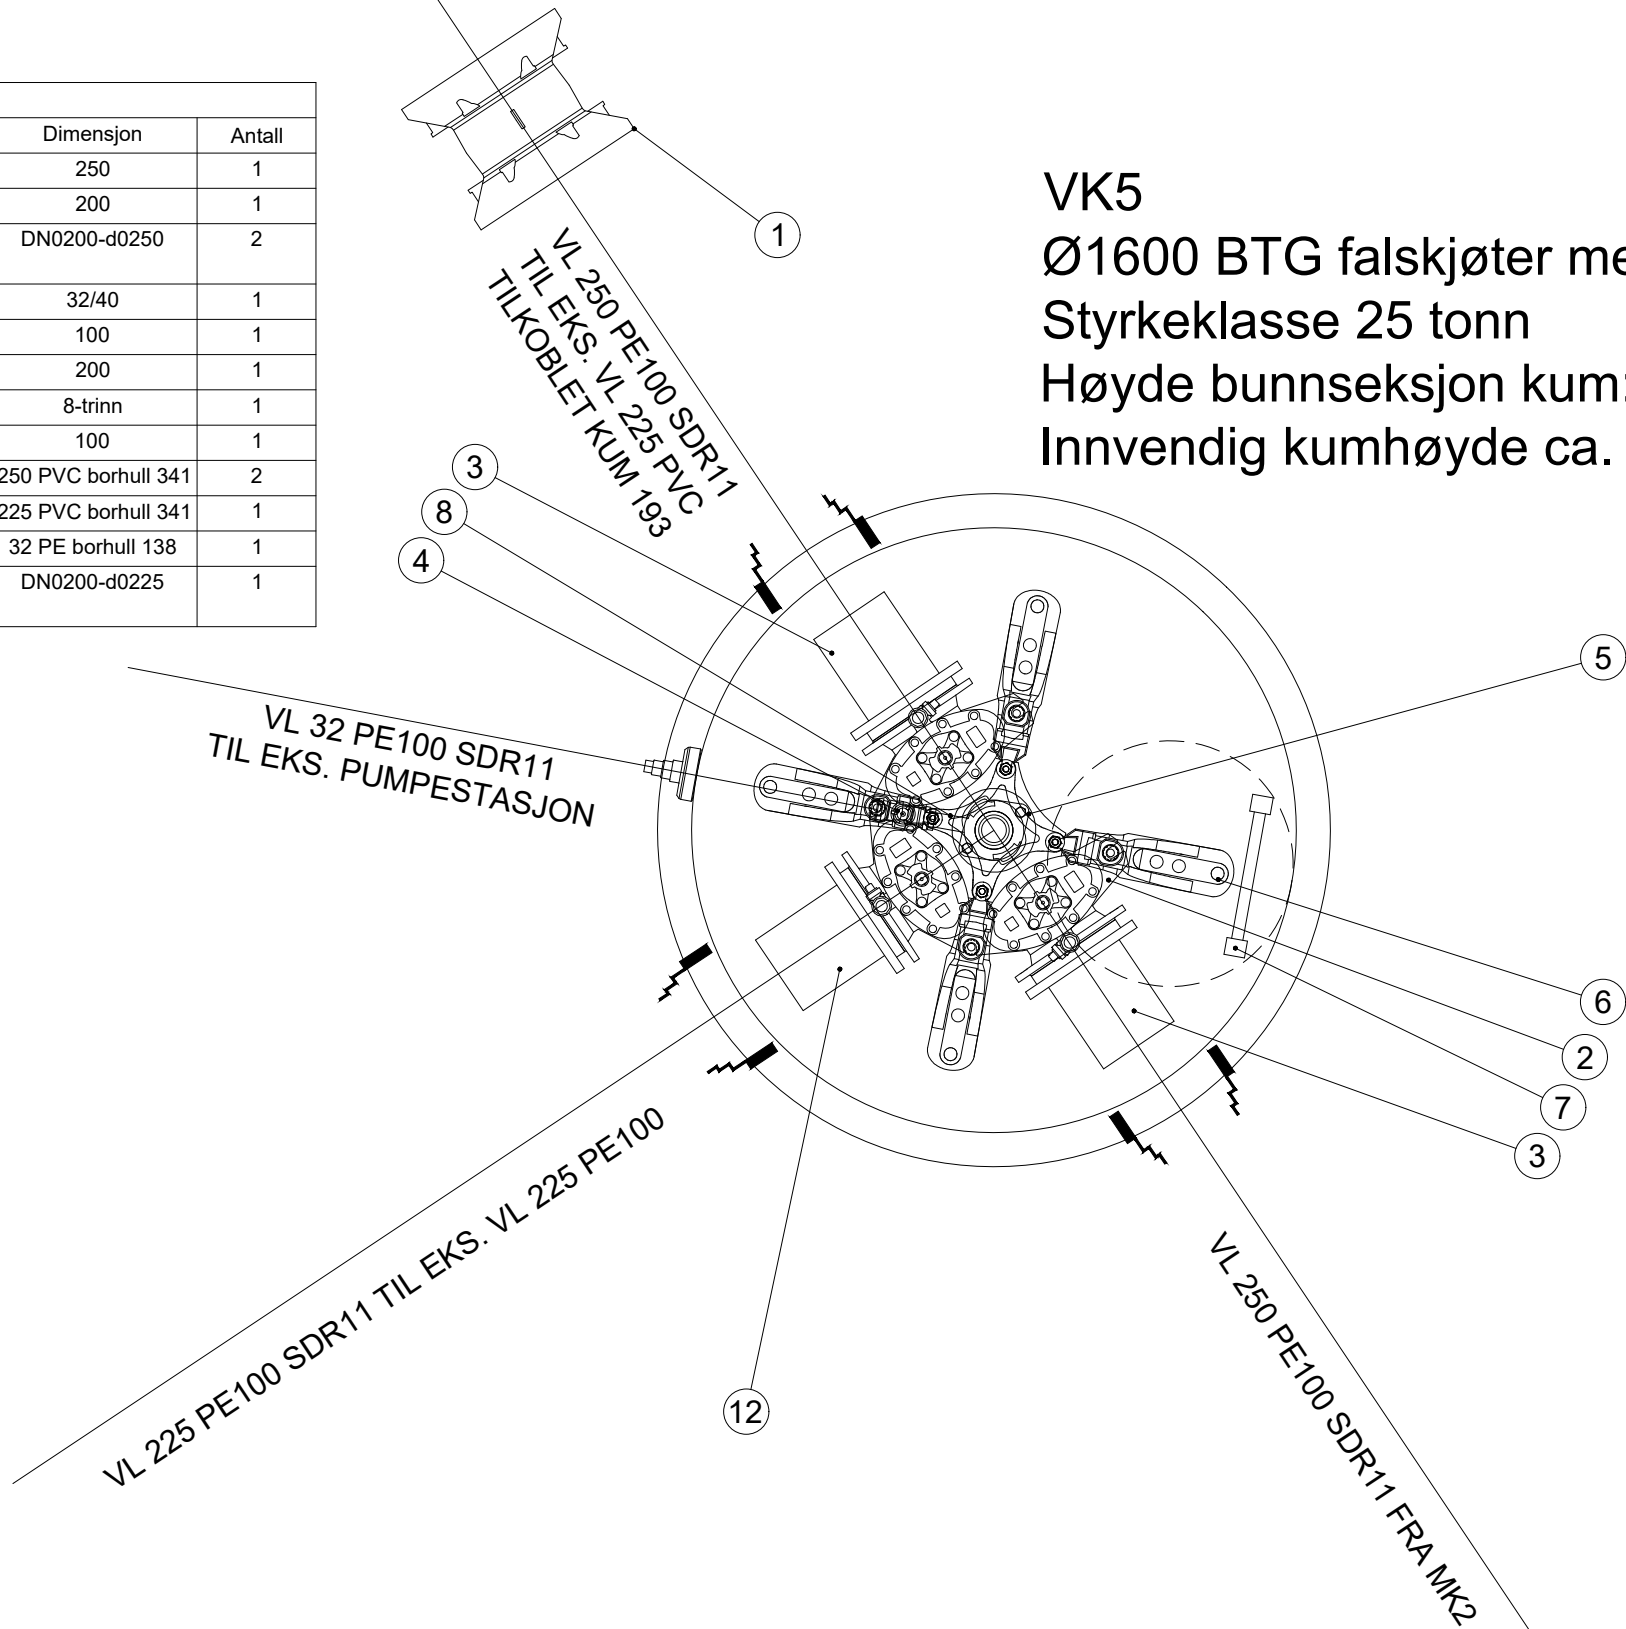

F01	2026-06-12	For anskaffelse	HaaRug	TrALa	HaaRug
Rev.	Dato	Beskrivelse	Utarbeidet	Fagkontroll	Godkjent
Dette dokumentet er utarbeidet av Norconsult som del av det oppdraget som fremgår nedenfor. Opphavsretten tilhører Norconsult. Dokumentet må bare benyttes til det formål som oppdragsavtalen beskriver, og må ikke kopieres eller gjøres tilgjengelig på annen måte eller i større utstrekning enn formålet tilsier.					Målestokk (gjelder A3)
Stor-Elvdal kommune					1:20
Øvre Båsrøstvei Kumtegning VK5					
Norconsult		Oppdragsnummer	Tegningsnummer	Revisjon	
		52603483	GH220	F01	