


"\\norconsultad.com\d\is\noroppdrag\Os\526\0352603483\BIM\VA_T\Sheets\Lay_Øvre Båsrøstvei_Kumtegninger 1_20.dwg - HaaRug - Uskriftsdata: 2026-06-22, 10:27:13 - LAYOUT = GH221 - XREF - RASTER = KUM 546.PNG, KUM 546_1.PNG"

MK1
Ø2000 BTG falskjøter med eksentrisk kjegle
Kum med konsoll og innfesting skal være
dimensjonert for prøvetrykk 10+5 bar
Innvendig kumhøyde ca. 2,89 m

POS-LISTE: MK1			
Pos	Beskrivelse	Dimensjon	Antall
1	FURNES Multikonsoll brakett for flense- og t/kryss el. tilsv.	DN 100, PN16	2
2	FURNES Multikonsoll, Skinne for flense- og T/ kryss, DN 100-400, PN16 el. tilsv.	DN100-400, PN16	2
3	Sluseventil	65	2
4	Elektromagnetisk mengdemåler. Måleren inkl. automatikk leveres av kommunen. Kamstrup flow IQ3200 DN65 x 300 mm. Nøyaktig byggelengde oppgis av leverandør.	DN65 PN16	1
5	Teleskopisk passtykke Vario 0-8° avvinkling - Kort	DN100	1
6	Mellomring inkl. deler for overgang til kuleventil	65	2
7	Messing kuleventil	40	2
8	Lang PE krage for skjøting utenfor kum og flens	DN0100-d0125	2
9	Aluminium kumstige	8-trinn	1
10	F911 - COMBI kjerneboringspakning	32 PE borhull 138	2
11	F911 - COMBI kjerneboringspakning	125 PE borhull 250	2
12	F910 - AR kjerneboringspakning	160	1
13	PE Elektro dobbelmuffe	125	2
15	Pakning for signalkabel fra mengdemåler	DN24-50 borhull 138mm	2
16	Flenseovergang etter EN545	100 / 65	2

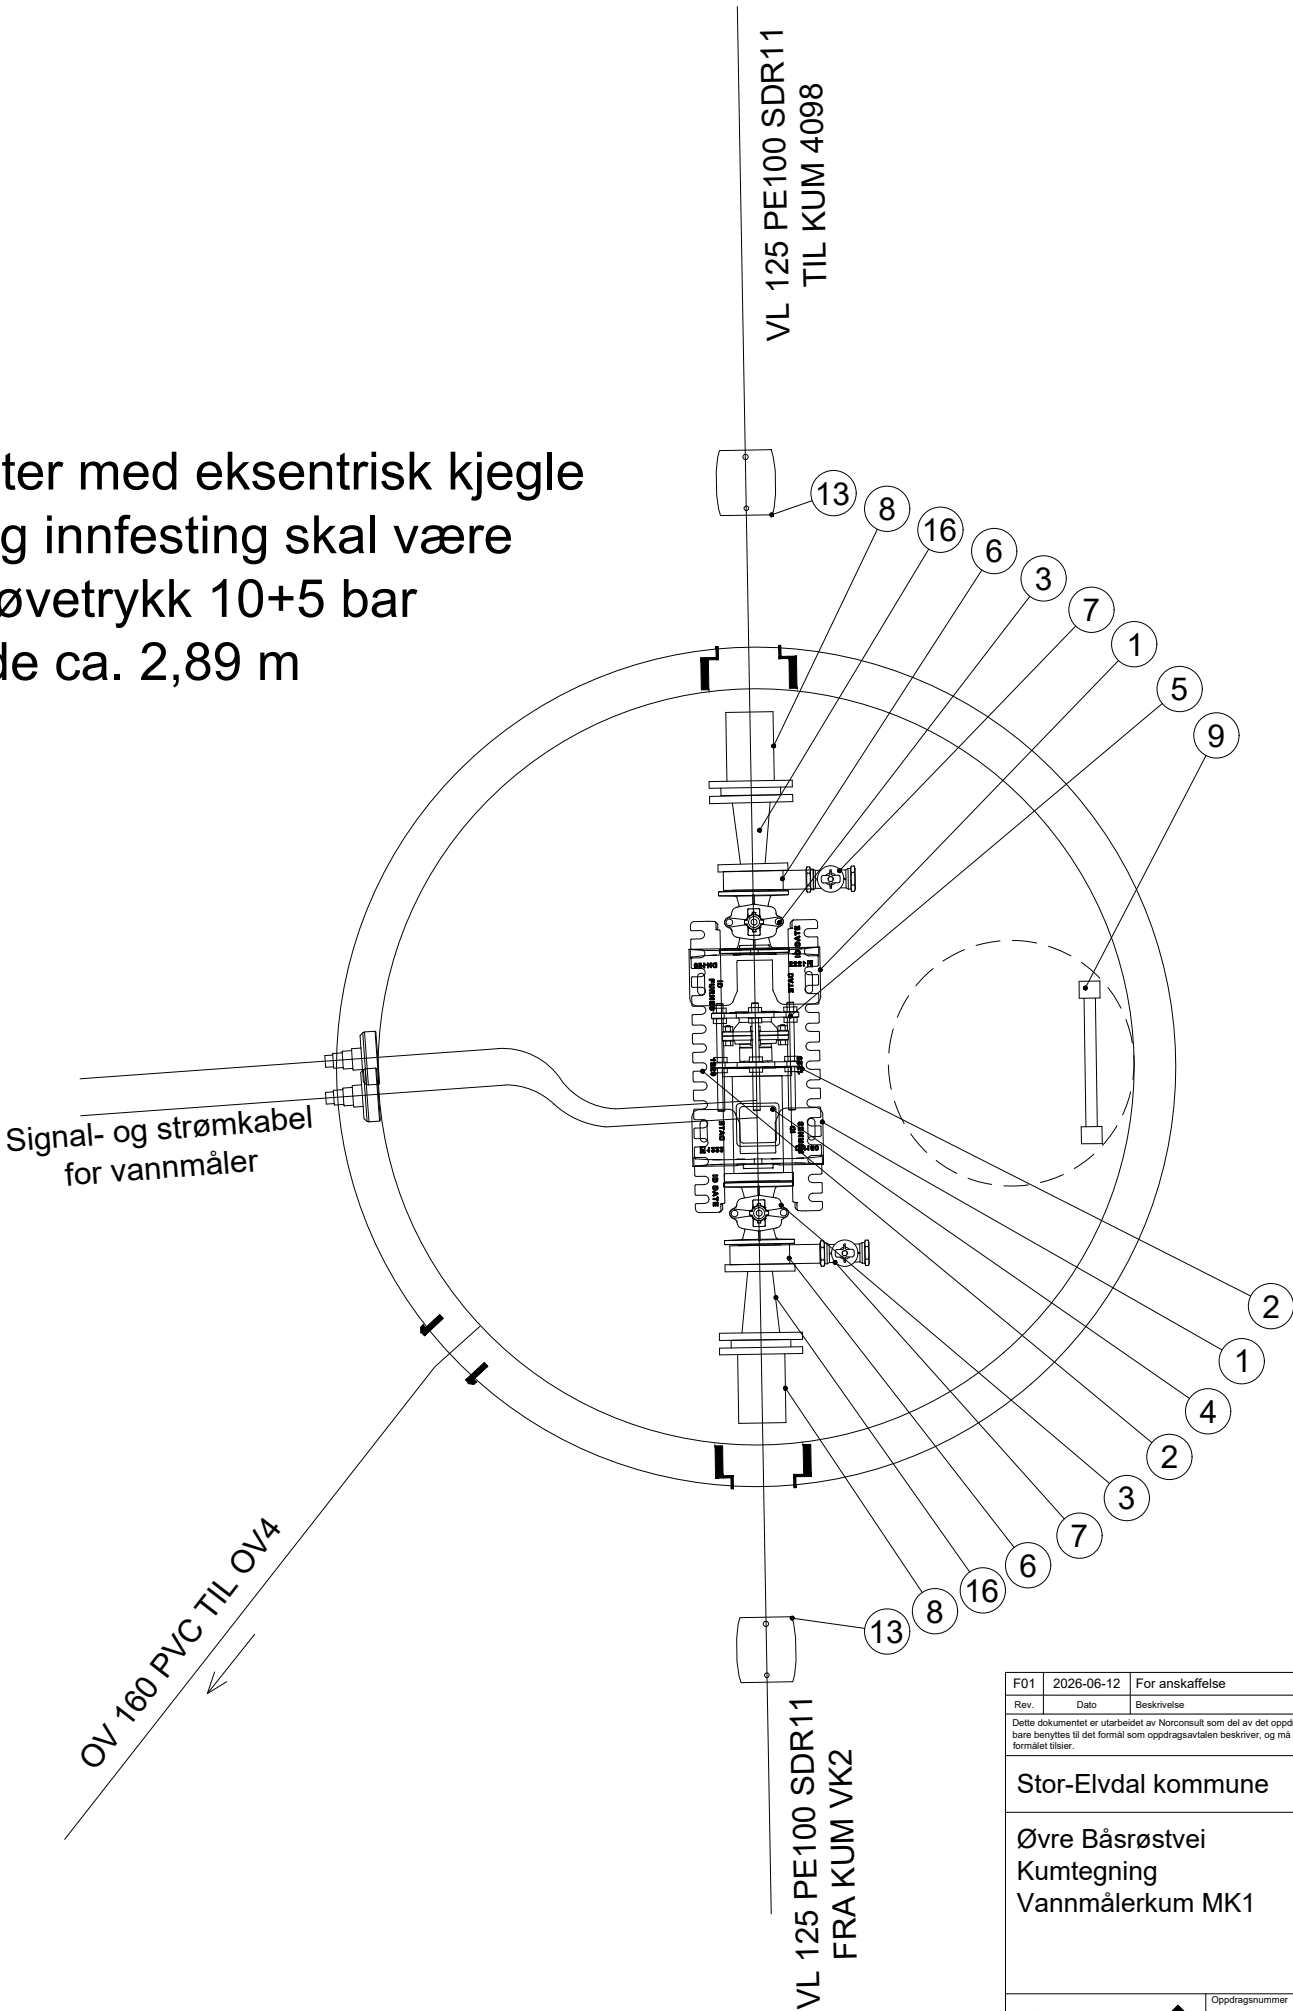

F01	2026-06-12	For anskaffelse	HaaRug	TrAla	HaaRug
Rev.	Dato	Beskrivelse	Utarbeidet	Fagkontroll	Godkjent
Dette dokumentet er utarbeidet av Norconsult som del av det oppdraget som fremgår nedenfor. Opphavsretten tilhører Norconsult. Dokumentet må bare benyttes til det formål som oppdragsavtalen beskriver, og må ikke kopieres eller gjøres tilgjengelig på annen måte eller i større utstrekning enn formålet tilsier.					Målestokk (gjelder A3)
Stor-Elvdal kommune					1:20
Øvre Båsrøstvei Kumtegning Vannmålerkum MK1					
Norconsult		Oppdragsnummer	Tegningsnummer	Revisjon	
		52603483	GH221	F01	