


MK2
 Ø2000 BTG falskjøter med eksentrisk kjegle
 Kum med konsoll og innfesting skal være
 dimensjonert for prøvetrykk 10+5 bar
 Innvendig kumhøyde ca. 3,38 m

POS-LISTE: MK2			
Pos	Beskrivelse	Dimensjon	Antall
1	FURNES Multikonsoll brakett for flense- og t/kryss el. tilsv.	DN 100, PN16	2
2	FURNES Multikonsoll, Skinne for flense- og T/ kryss, DN 100-400, PN16 el. tilsv.	DN100-400, PN16	2
3	Sluseventil	100	2
4	Elektromagnetisk mengdemåler. Måleren inkl. automatikk leveres av kommunen. Kamstrup flow IQ3200 DN100 x 360 mm. Nøyaktig byggelengde oppgis av leverandør.	DN100 PN16	1
5	Teleskopisk passtykke Vario 0-8° avvinkling - Kort	DN100	1
6	Mellomring inkl. deler for overgang til kuleventil	100	2
7	Messing kuleventil	40	2
8	PE reduksjonskrage for skjøting utenfor kum og flens, ev. flensemuffe Ulefos grip el. tilsv.	DN0250-d0200	2
9	Aluminium kumstige	8-trinn	1
10	Flenseovergang etter EN545	200 / 100	2
11	F911 - COMBI kjerneboringspakning	250 PVC borhull 341	2
12	F911 - COMBI kjerneboringspakning	32 PE borhull 138	2

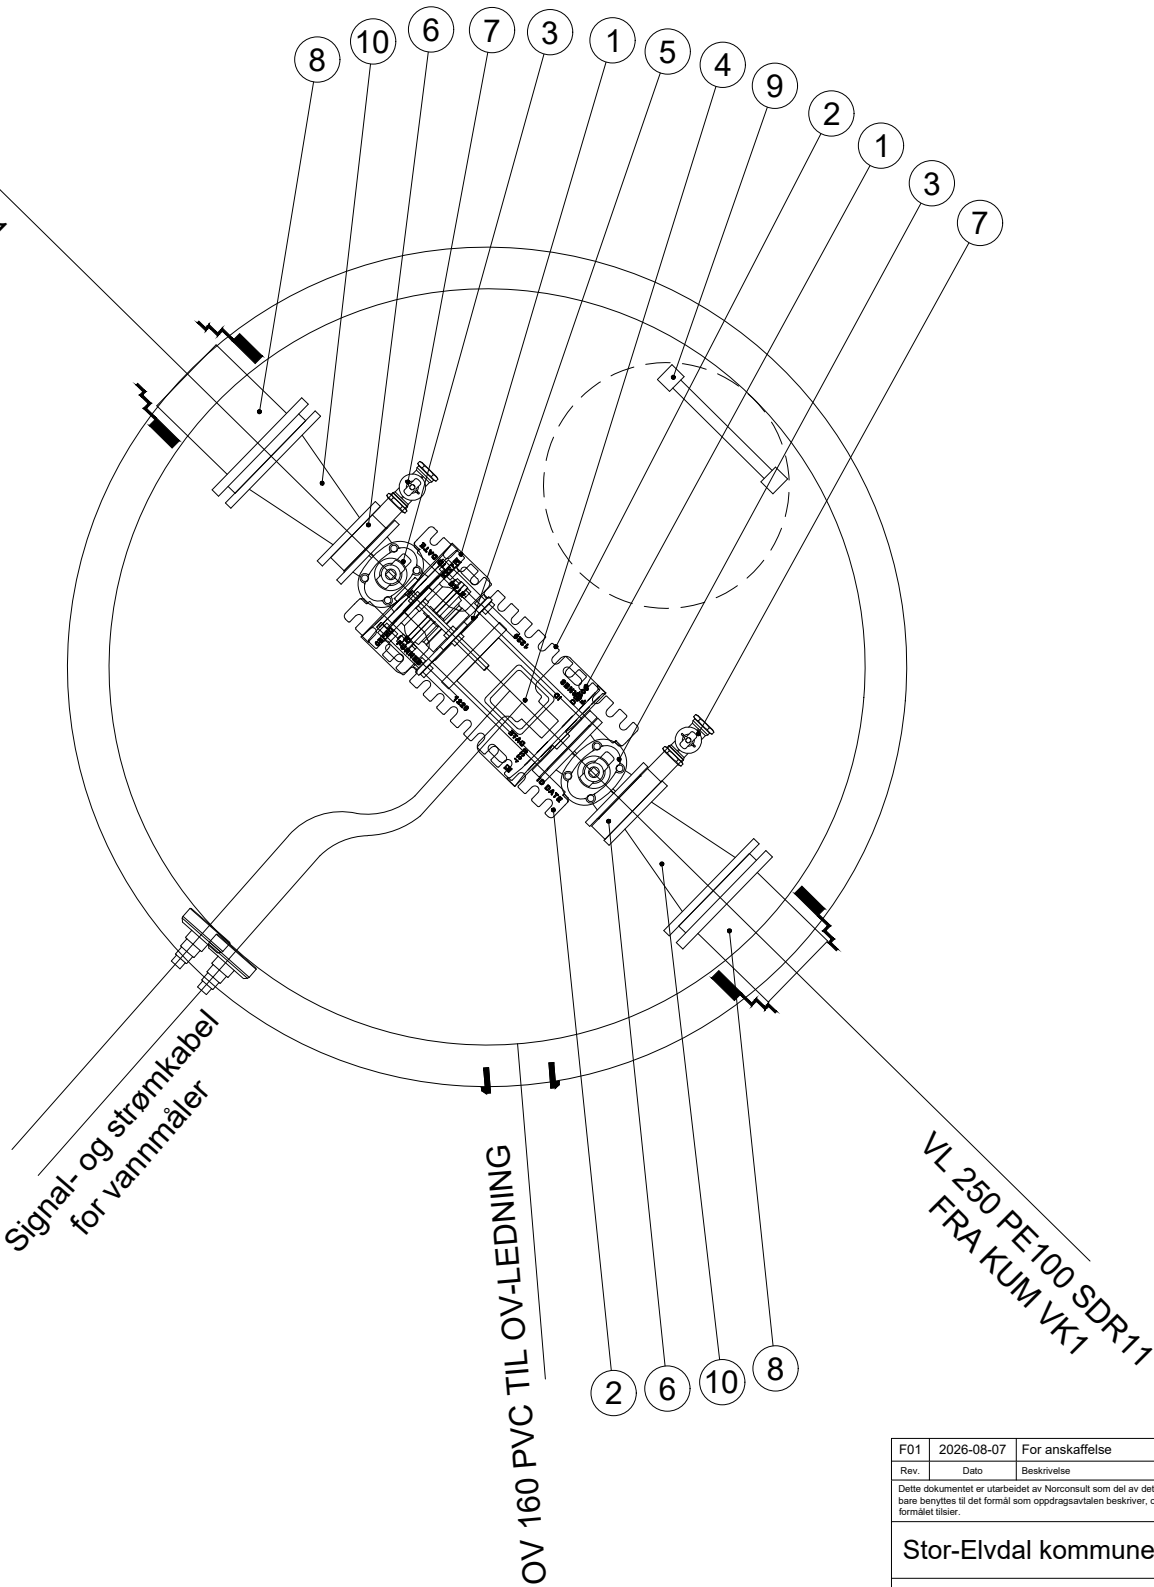

F01	2026-08-07	For anskaffelse	HaaRug	TrALa	HaaRug
Rev.	Dato	Beskrivelse	Utarbeidet	Fagkontroll	Godkjent
Dette dokumentet er utarbeidet av Norconsult som del av det oppdraget som fremgår nedenfor. Opphavsretten tilhører Norconsult. Dokumentet må bare benyttes til det formål som oppdragsavtalen beskriver, og må ikke kopieres eller gjøres tilgjengelig på annen måte eller i større utstrekning enn formålet tilsier.					
Stor-Elvdal kommune					Målestokk (gjelder A3) 1:20
Øvre Båsrøstvei Kumtegning Vannmålerkum MK2					
Norconsult		Oppdragsnummer 52603483	Tegningsnummer GH222	Revisjon F01	