
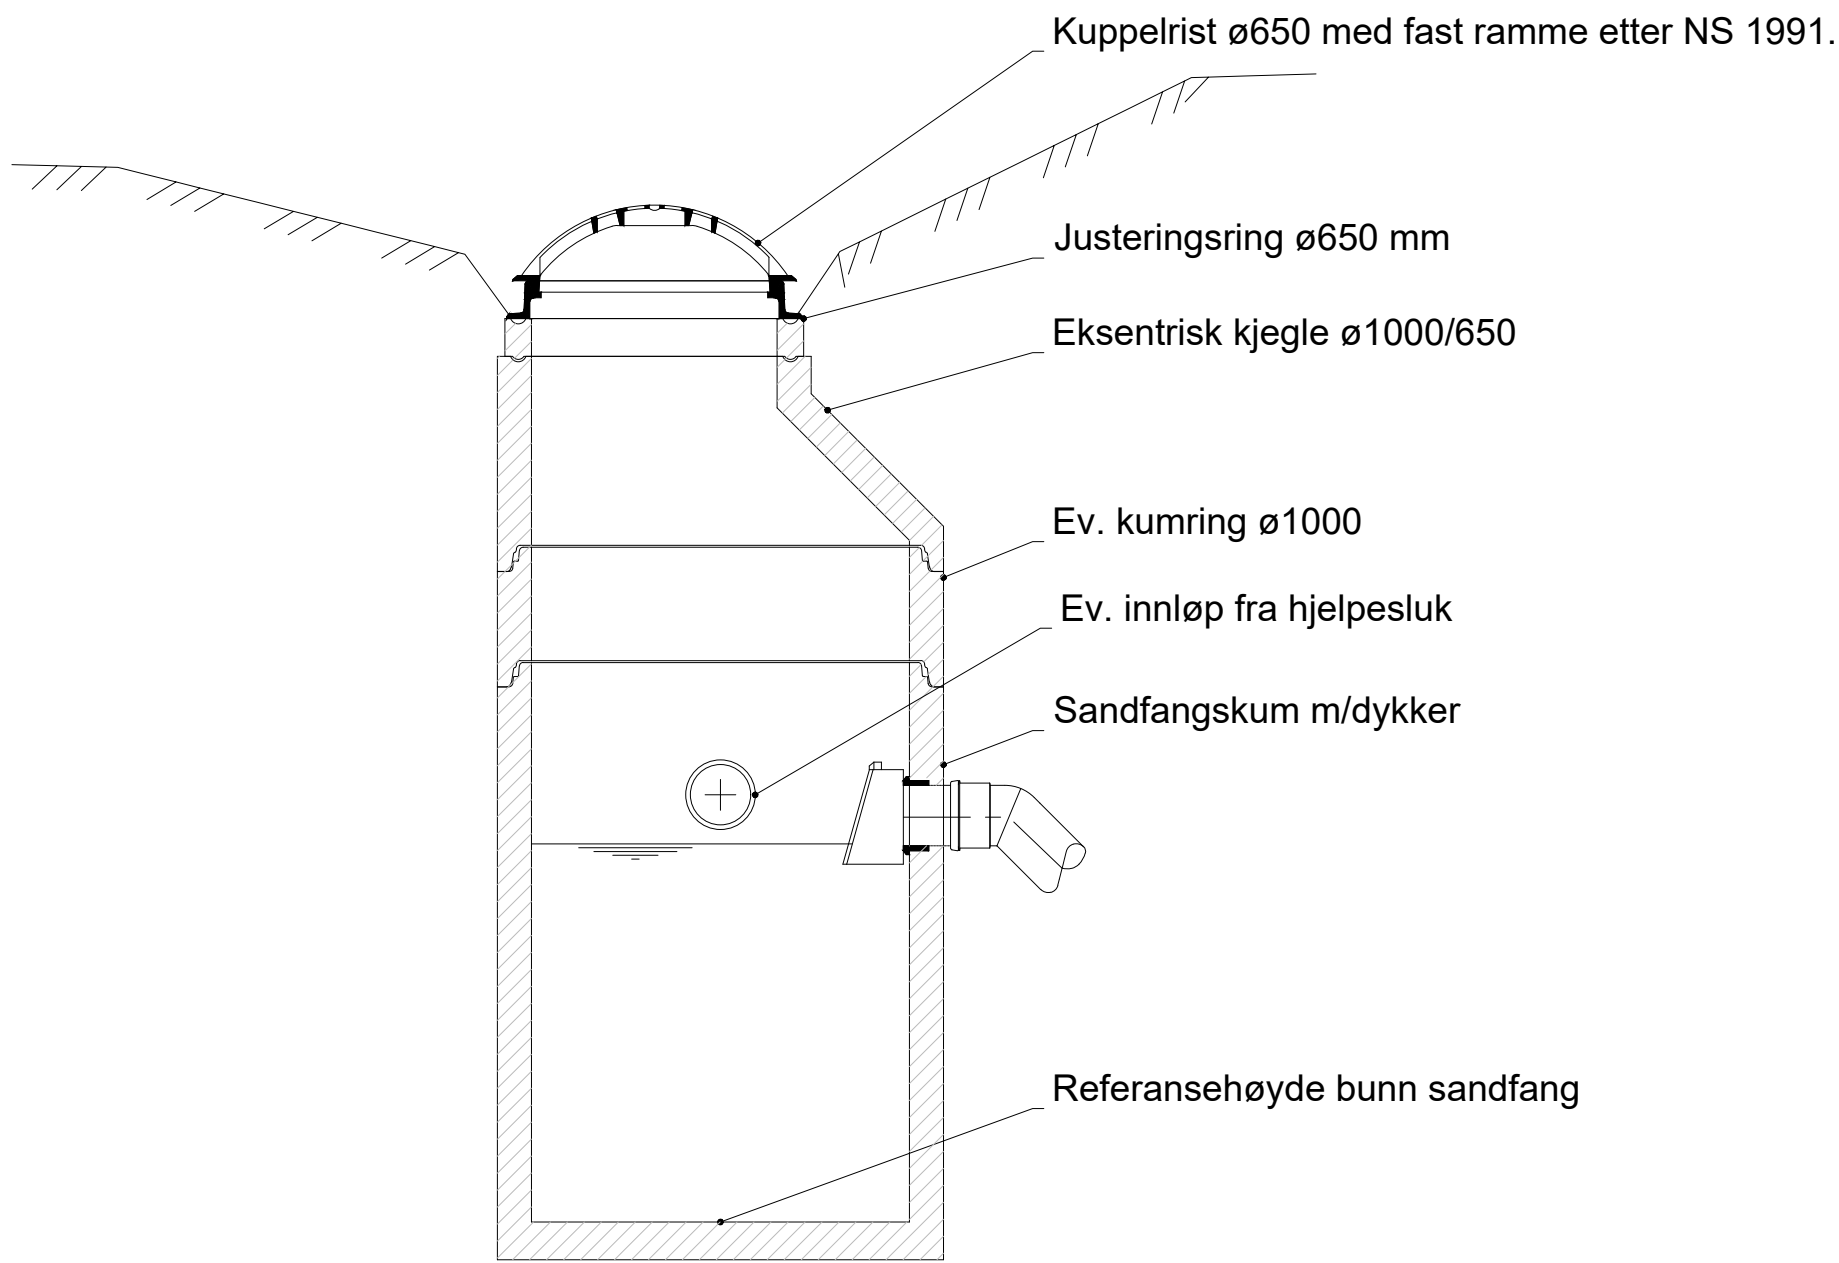


"X:\nor\oppdrag\Os\52603\52603483\BIM\A_T\l\Sheets\Lay_Øvre Båsrøstvei_Kumtegninger_1_20.dwg - BoTro - Utskriftsdato: 2026-07-01, 08:47:25 - LAYOUT = GH302 - XREF - RASTER = KUM 546.PNG, KUM 546_1.PNG"

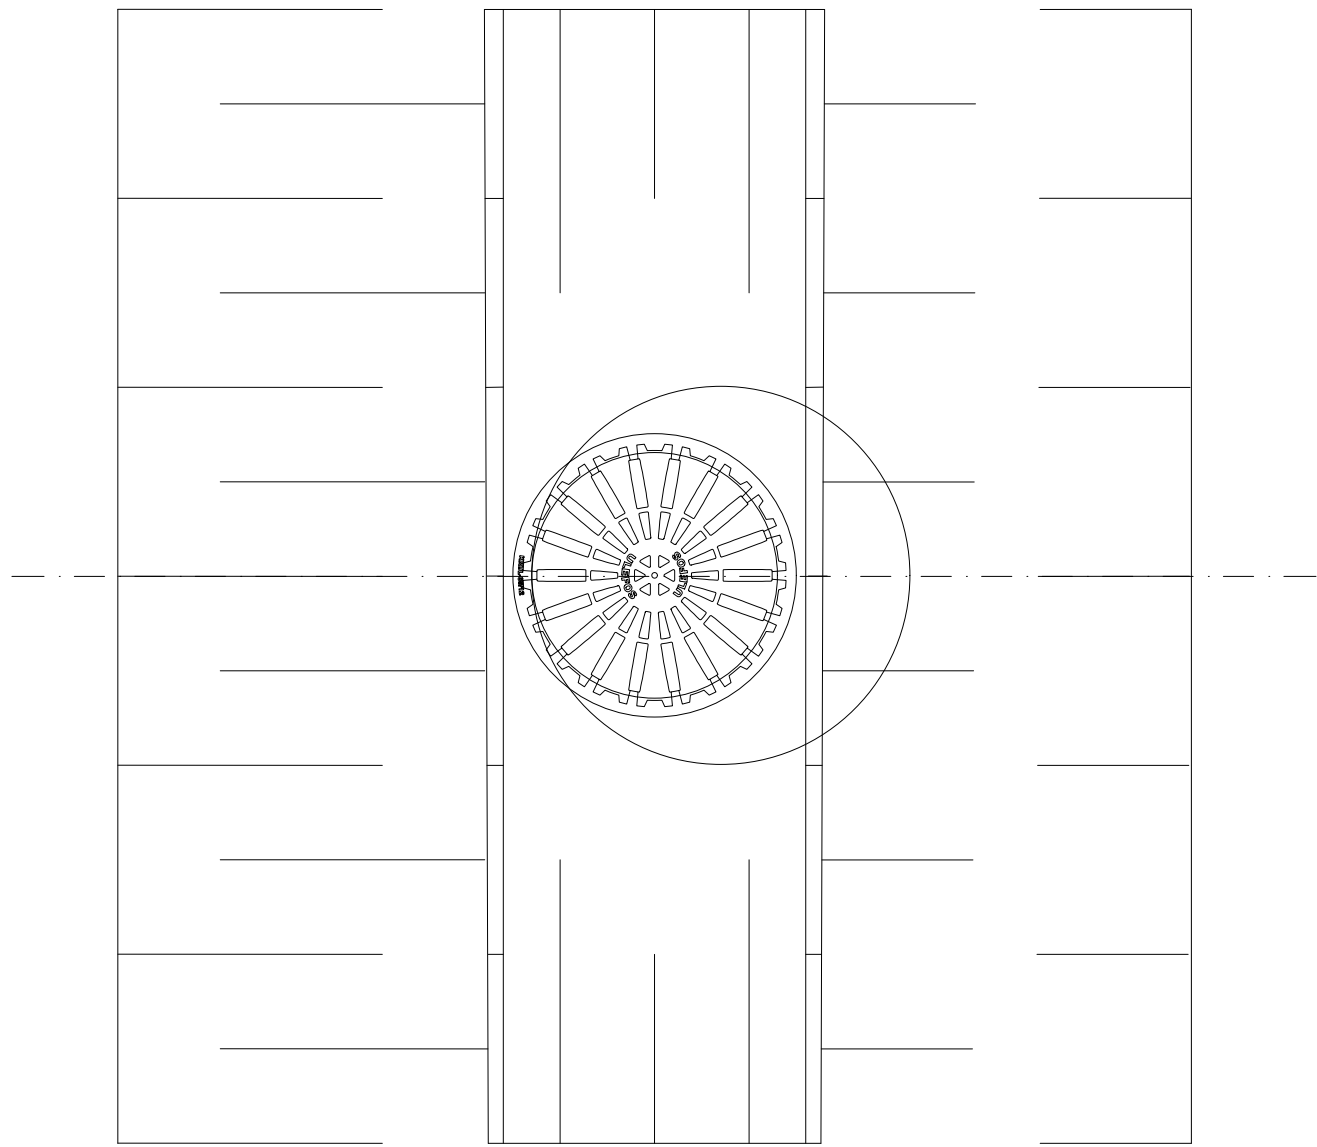

HENVISNINGER

- 1. Situasjonsplaner og lengdeprofil, se. tegningsserie GH100
- 2. Prinsippskisser se tegningsserie GH200
- 3. Kumtegninger, se tegningsserie GH300

F01	2026-06-12	For anskaffelse	HaaRug	TrALa	HaaRug
Rev.	Dato	Beskrivelse	Utarbeidet	Fagkontroll	Godkjent
Dette dokumentet er utarbeidet av Norconsult som del av det oppdraget som fremgår nedenfor. Opphavsretten tilhører Norconsult. Dokumentet må bare benyttes til det formål som oppdragsavtalen beskriver, og må ikke kopieres eller gjøres tilgjengelig på annen måte eller i større utstrekning enn formålet tilsier.					Målestokk (gjelder A1)
Stor-Elvdal kommune					1:20
Øvre Båsrøstvei Prinsipptegning Sandfang					
Norconsult		Oppdragsnummer	Tegningsnummer	Revisjon	
		52603483	GH302	F01	