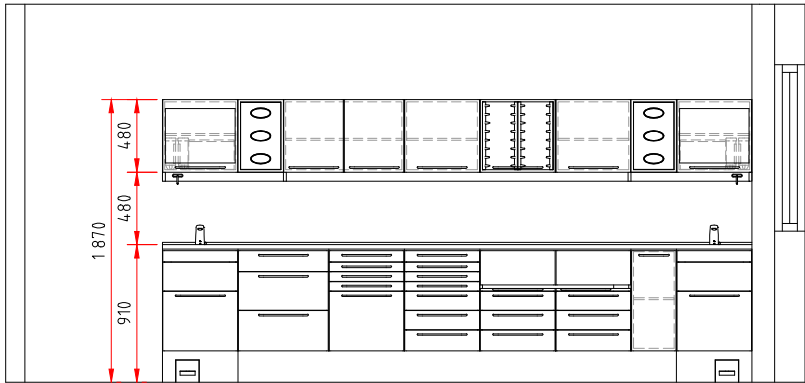
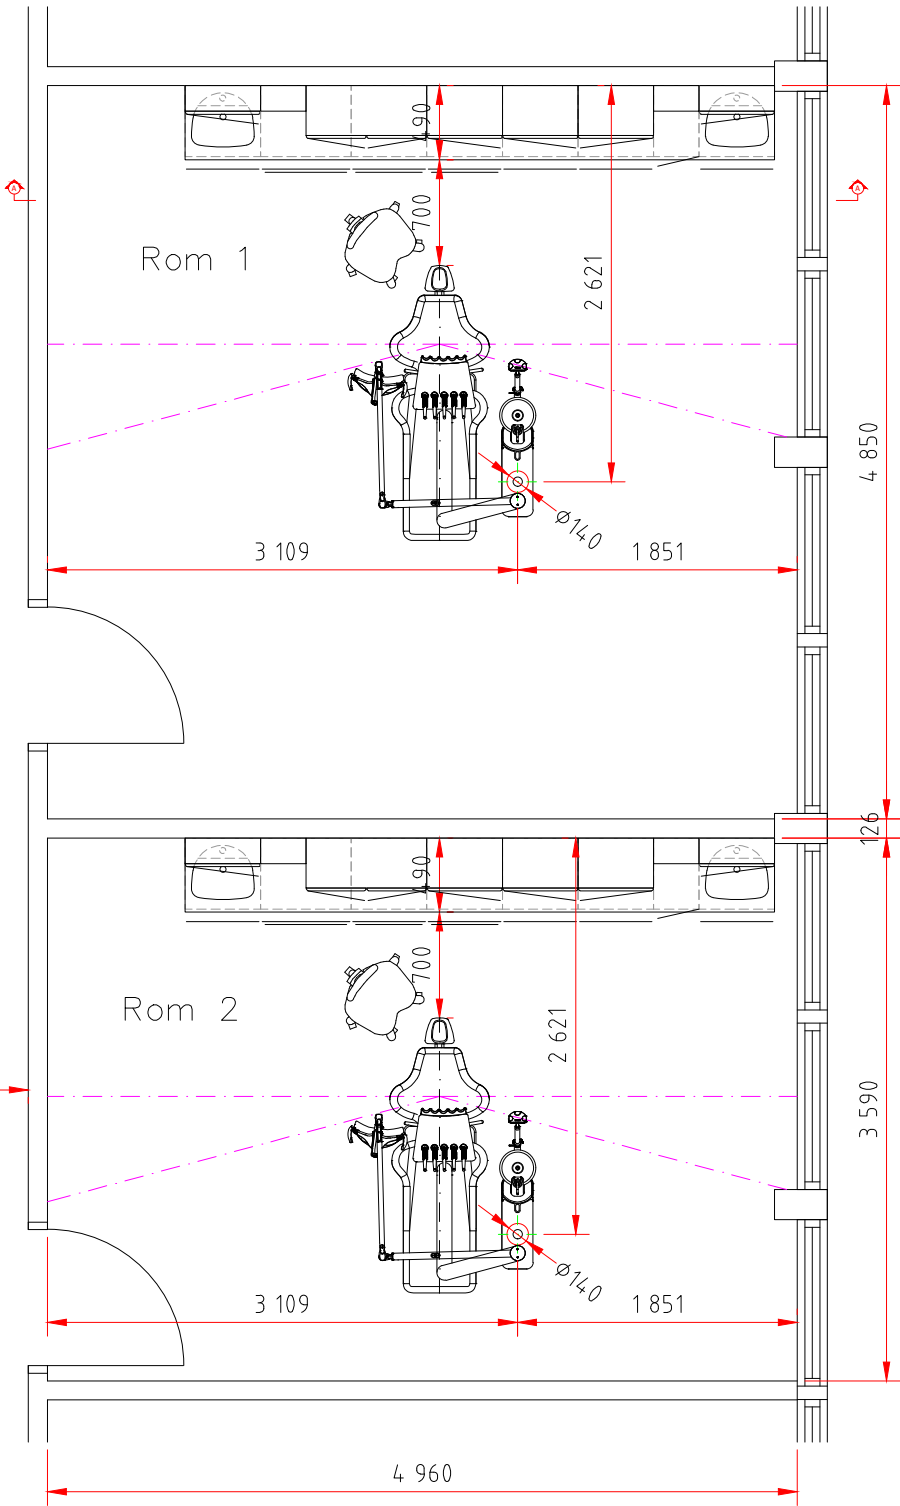
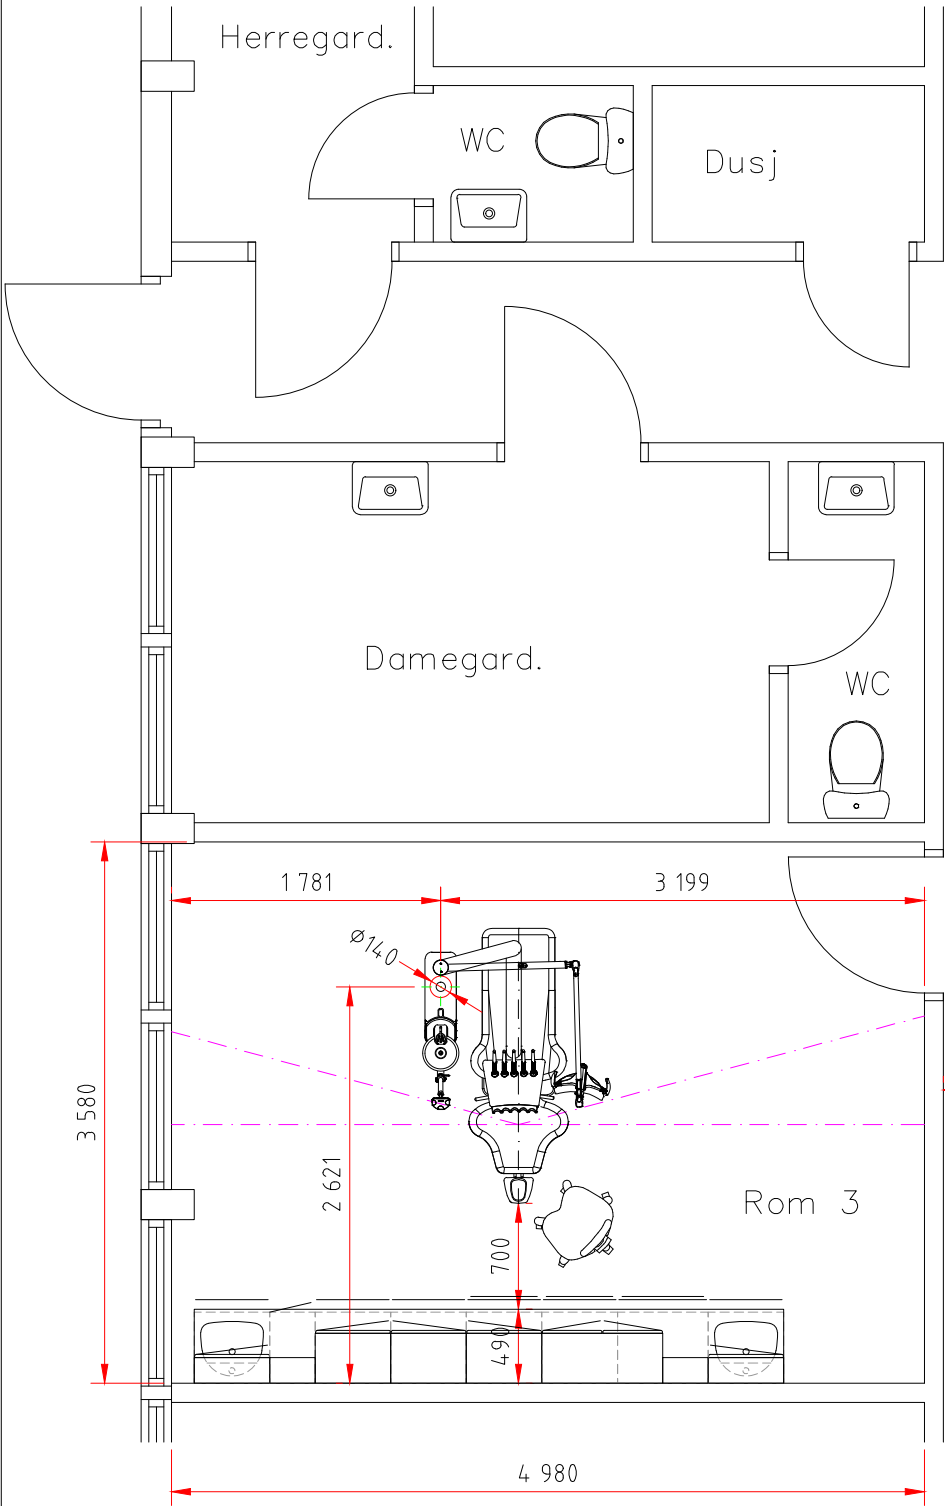


Dato: 14.02.25	Tegnet: RM	Godkjent: BS	Målestokk: 1:50	DENTAL SØR AS
Sør-Tromsøya Tannklinikk Klinikkombygging Trinn-1				Saltverket 6, 4515 Mandal tlf. 38 27 88 88 www.dentalsor.no e-mail: rasim@dentalsor.no
Kunde nr.:		Format Tegnings nr.:		Rev
		A3 Trinn-1.dwg		-