


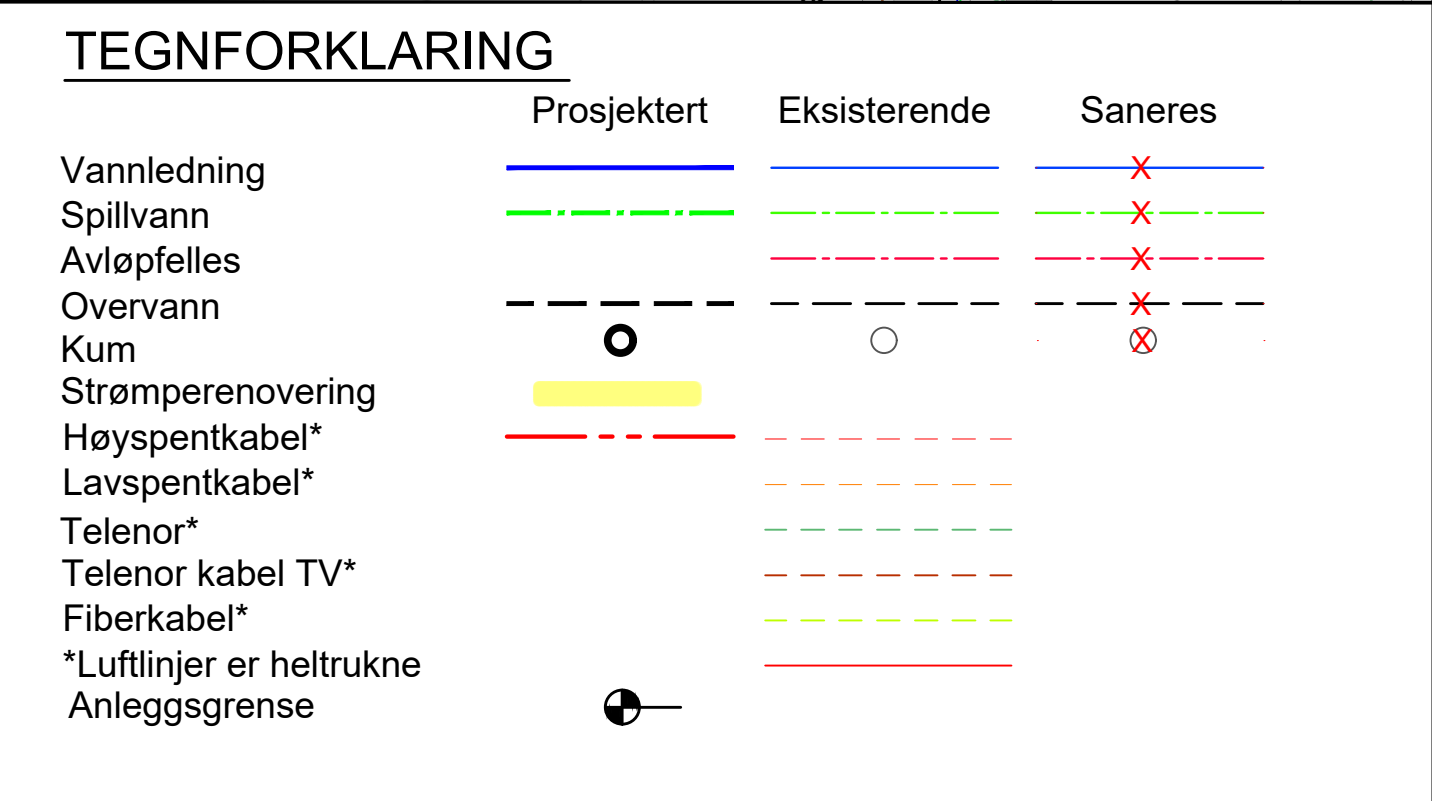

|                                                                                       |                |  |        |                 |            |
|---------------------------------------------------------------------------------------|----------------|--|--------|-----------------|------------|
| 00                                                                                    | Anbudstegning  |  | NORIGR | NOVLAI          | 29.05.2026 |
| Rev                                                                                   | Endring        |  | Utført | NOVLAI          |            |
| Oppdragsgiver                                                                         |                |  | Novist | Godkjent        | Dato       |
| Færder kommune                                                                        |                |  |        |                 |            |
| Prosjektnavn                                                                          |                |  |        | Prosjekteier    |            |
| Tjømoe sentrum                                                                        |                |  |        | NOVLAI          |            |
| Vann og avløp                                                                         |                |  |        | Målestokk       |            |
|                                                                                       |                |  |        | 1:500           |            |
| Detaljert plantegning                                                                 |                |  |        | Arkformat       |            |
|                                                                                       |                |  |        | A1              |            |
| Plantegning, Kartblad 4                                                               |                |  |        | Koordinatsystem |            |
|                                                                                       |                |  |        | UTM 32N, NN2000 |            |
|                                                                                       |                |  |        | Prosjektnr      |            |
|                                                                                       |                |  |        | 10237800        |            |
|  |                |  |        | Prosjektleder   |            |
|                                                                                       |                |  |        | NOANIP          |            |
|                                                                                       |                |  |        | Tegningsstatus  |            |
| Anbudstegning                                                                         |                |  |        |                 |            |
| Fagdisiplin                                                                           | Tegningsnummer |  | Status | Rev             |            |
| W                                                                                     |                |  | H105   | B               | 00         |