



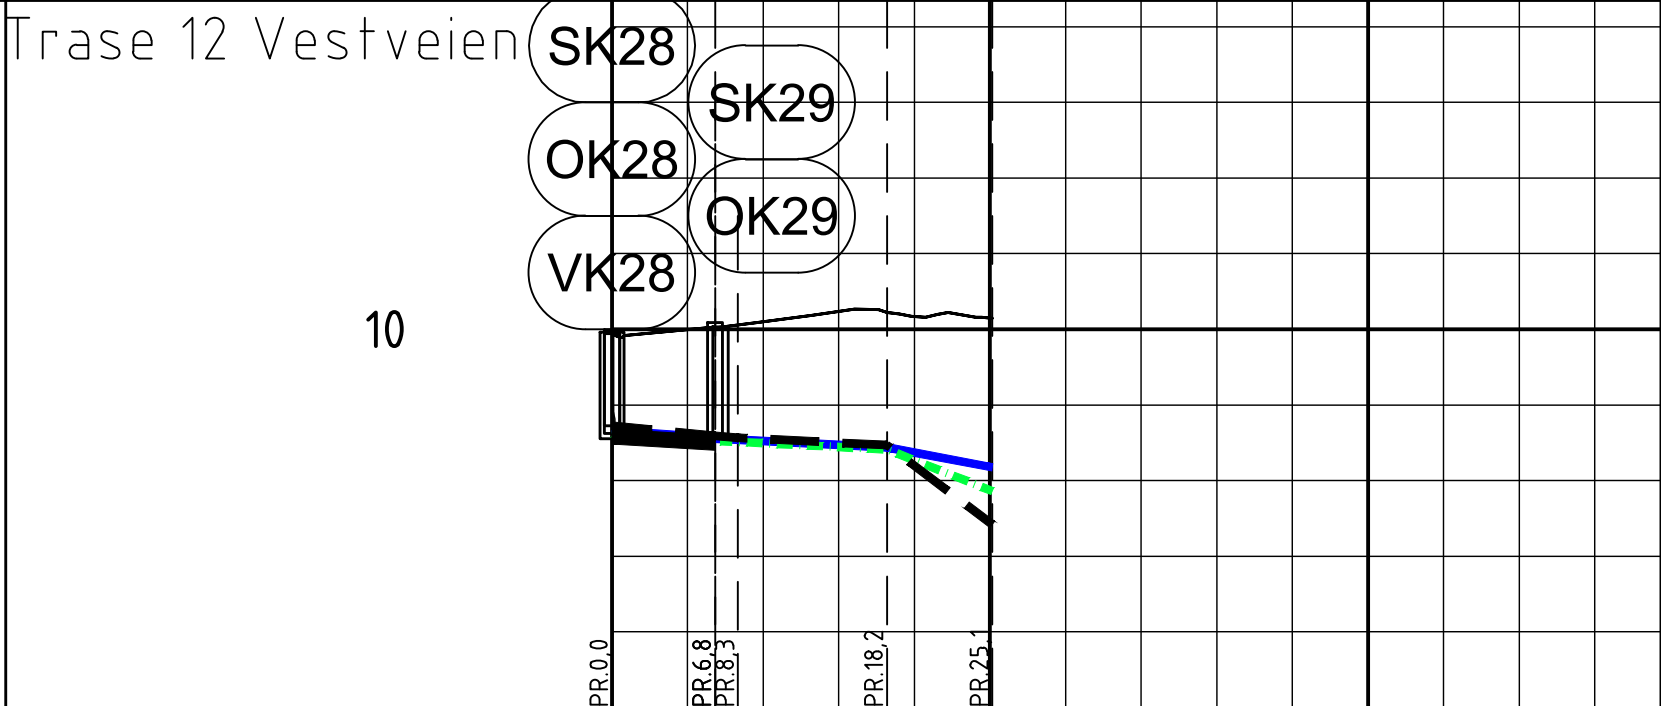

PROFIL NR.		0	25	50
Grunneier				
Måstak				
Grunnforhold				
TERRENG H./TOPP VEGDEKKE		9.94	10.00	10.10
Hor. vinkelpunktavstand i m		6.8	1.4	9.8
Vannledning	Kumavstand i m	6.8	1.4	9.8
	Fall i ‰	-9.3	-5.8	-10.0
	Kote utv. topp	8.66	8.54	8.44
	Type og dim	63PE 100 PN12.5 SDR 11 m/ blå stripe		
Spillvannledning	Kumavstand i m	7.2	1.4	9.8
	Fall i ‰	-15.2	-10.0	-79.2
	Kote innv. bunn	8.62	8.51	8.41
	Type og dim	180PE 100 PN8 SDR 17	200PVC SN8	
Overvannledning	Kumavstand i m	6.8	1.4	9.8
	Fall i ‰	-12.7	-8.5	-150.5
	Kote innv. bunn	8.72	8.57	8.47
	Type og dim	280PE 100 PN8 SDR 17	200PVC SN8	
Varerør OV	Kumavstand i m	6.8		
	Fall i ‰	-10.1		
	Kote innv. bunn	8.66	8.56	
	Type og dim	355PE 100 PN6.3 SDR 21		
Varerør SP	Kumavstand i m	6.1		
	Fall i ‰	-13.7		
	Kote innv. bunn	8.59	8.50	
	Type og dim	280PE 100 PN6.3 SDR 21 m/ rødbrun stripe		
Varerør VL	Kumavstand i m	6.8		
	Fall i ‰	-9.4		
	Kote innv. bunn	8.58	8.50	
	Type og dim	110PE 100 PN10 SDR 13.6m/ blå stripe		

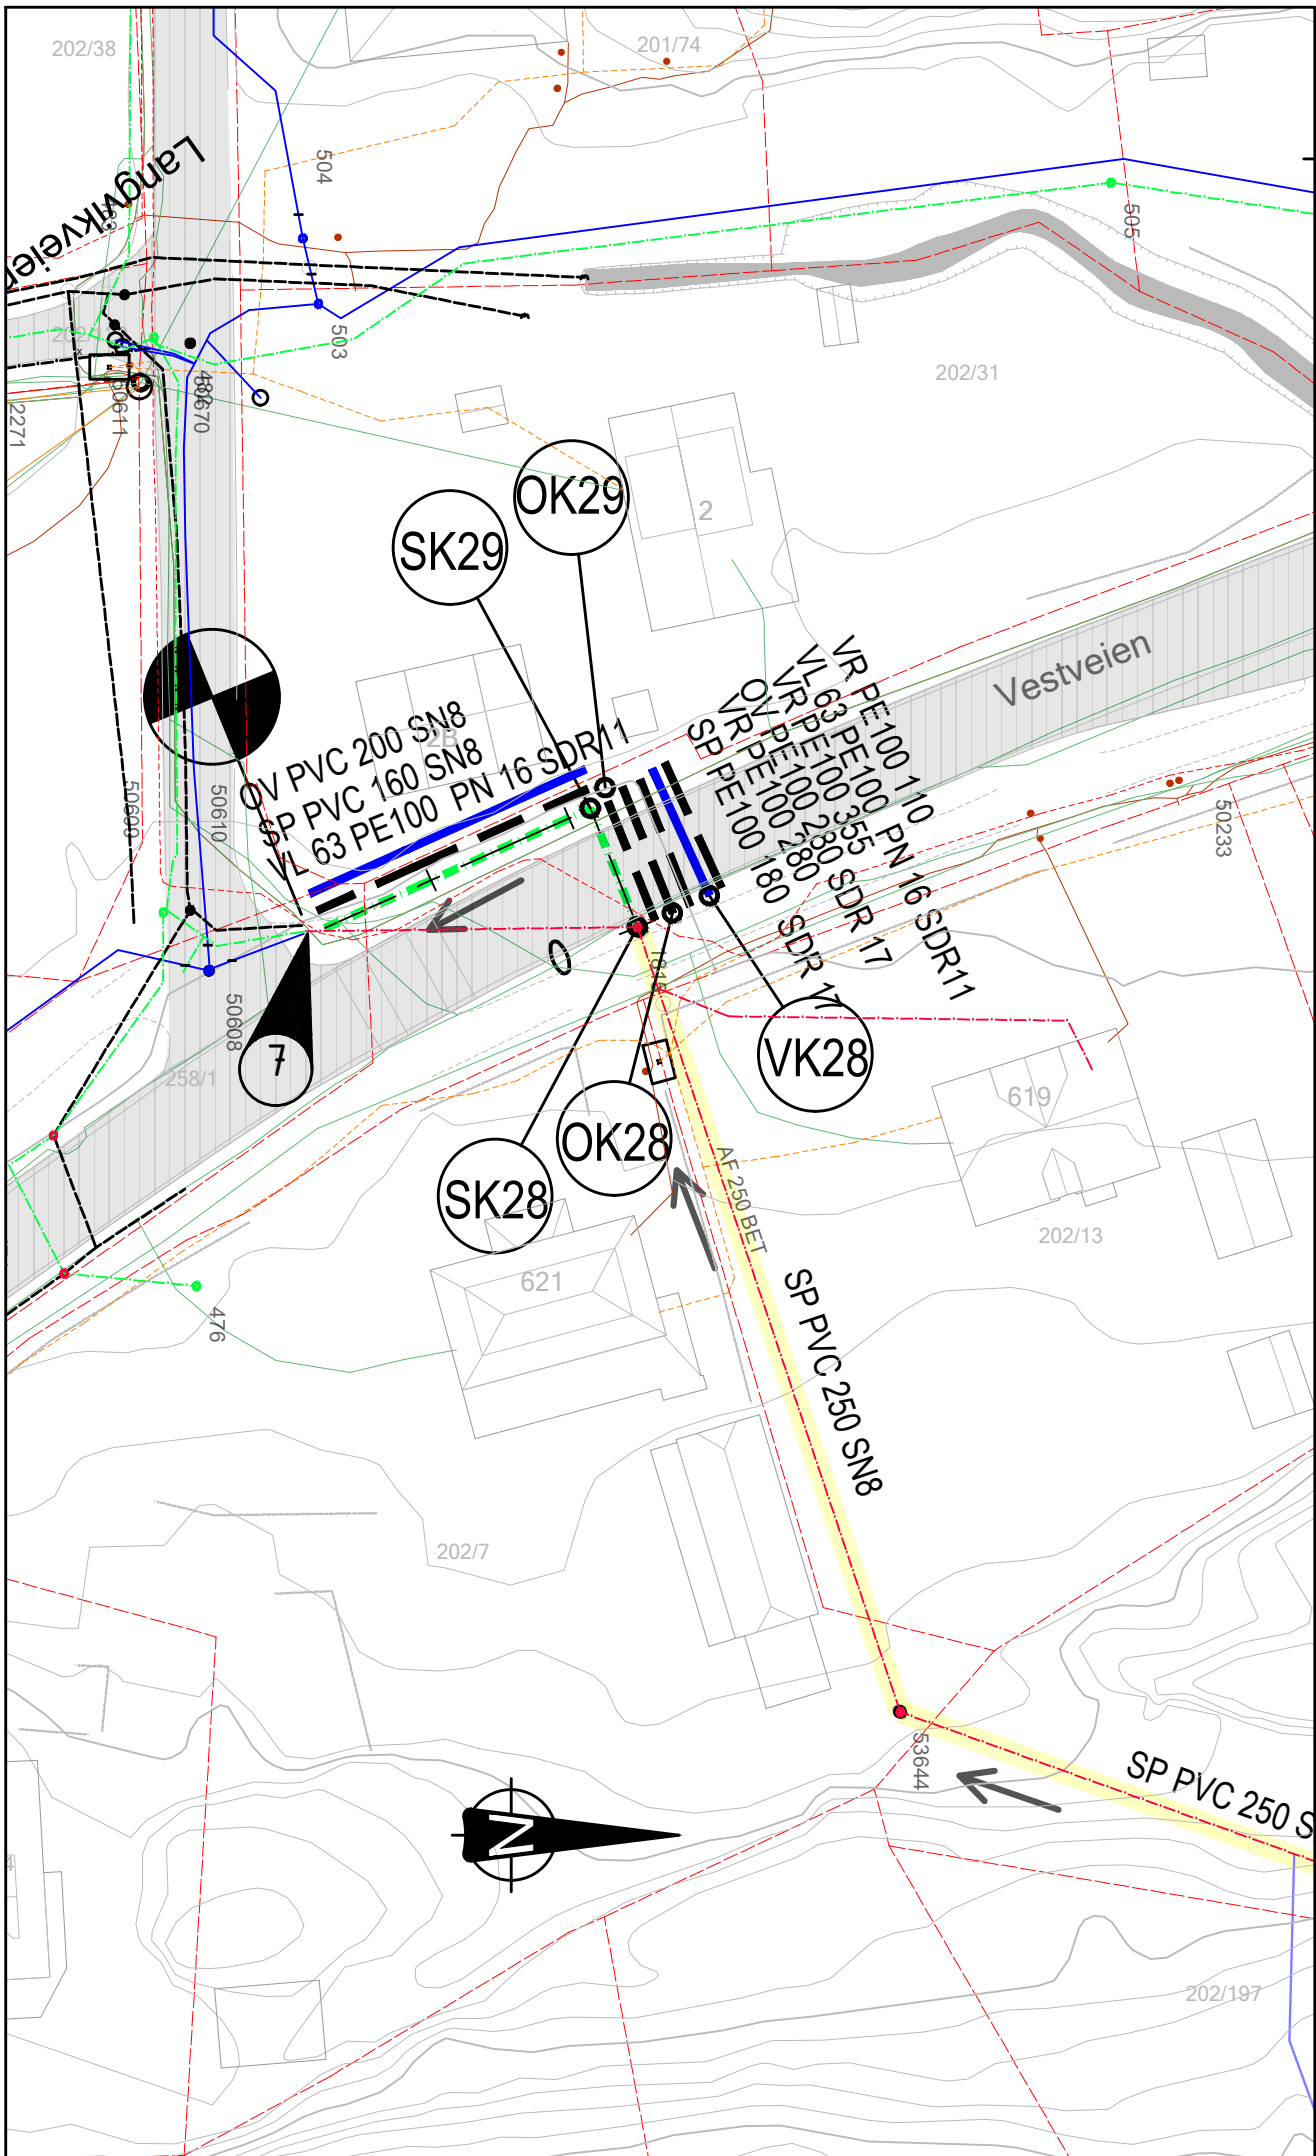

Anmerkninger:

- VA-ledninger er noe sideforskyvet for lesbarhetes skyld. Tegning angir ikke eksakt plassering

Bestemmelser:

- Færder kommune sin VA-norm skal følges.
- Ledninger som ligger over frostfri dybde må isoleres.

Merknader:

- 7 Eksentrisk overgang som ligger i bunnen fra 400mm PP til 200 mm PVC for overvann og tilsvarende for spillvann 315 mm PVC til 160 mm PVC.

Henvisninger:

- For oversiktstegninger 1:1000, se H101
- For plantegninger, se H102
- For kumdetaljer, se tegning H308

DOKUMENTSTATUS:

- X - Forel°pig
- A - Generell
- B - Anbudsfase
- C - Byggefase
- Z - Som bygget

TEGNFORKLARING

	Prosjektert	Eksisterende
Vannledning		
Spillvann		
Avløpfelles (strømfefores)		
Overvann		
Kum		
Høyspentkabel*		
Lavspentkabel*		
Telenor*		
Telenor kabel TV*		
Fiberkabel*		
*Luftlinjer er heltrukne (usikre Telenor-linjer)		
Berg		
Anleggsgrense		

00	Anbudstegning	NORIGR	NOVIST	NOHLAI	29.05.2026
Rev	Endring	Utført	Kontr.	Godkjent	Dato
Oppdragsgiver				Prosjekteier	
Færder kommune				NOHLAI	
Prosjektnavn				Målestokk	
Tjømestrum etappe 3				1:500, 1:100	
Vann og avløp				Arkformat	
Plan og profil				A1	
Trase 12 - kryssing Vestveien				Koordinatsystem	
				UTM 32N, NN2000	
				Prosjektnr	
				10237800	
				Prosjektleder	
				NOANIP	
				Tegningsstatus	
				Anbudstegning	
				Status	
				B	
				Rev	
				00	

