Trase 11

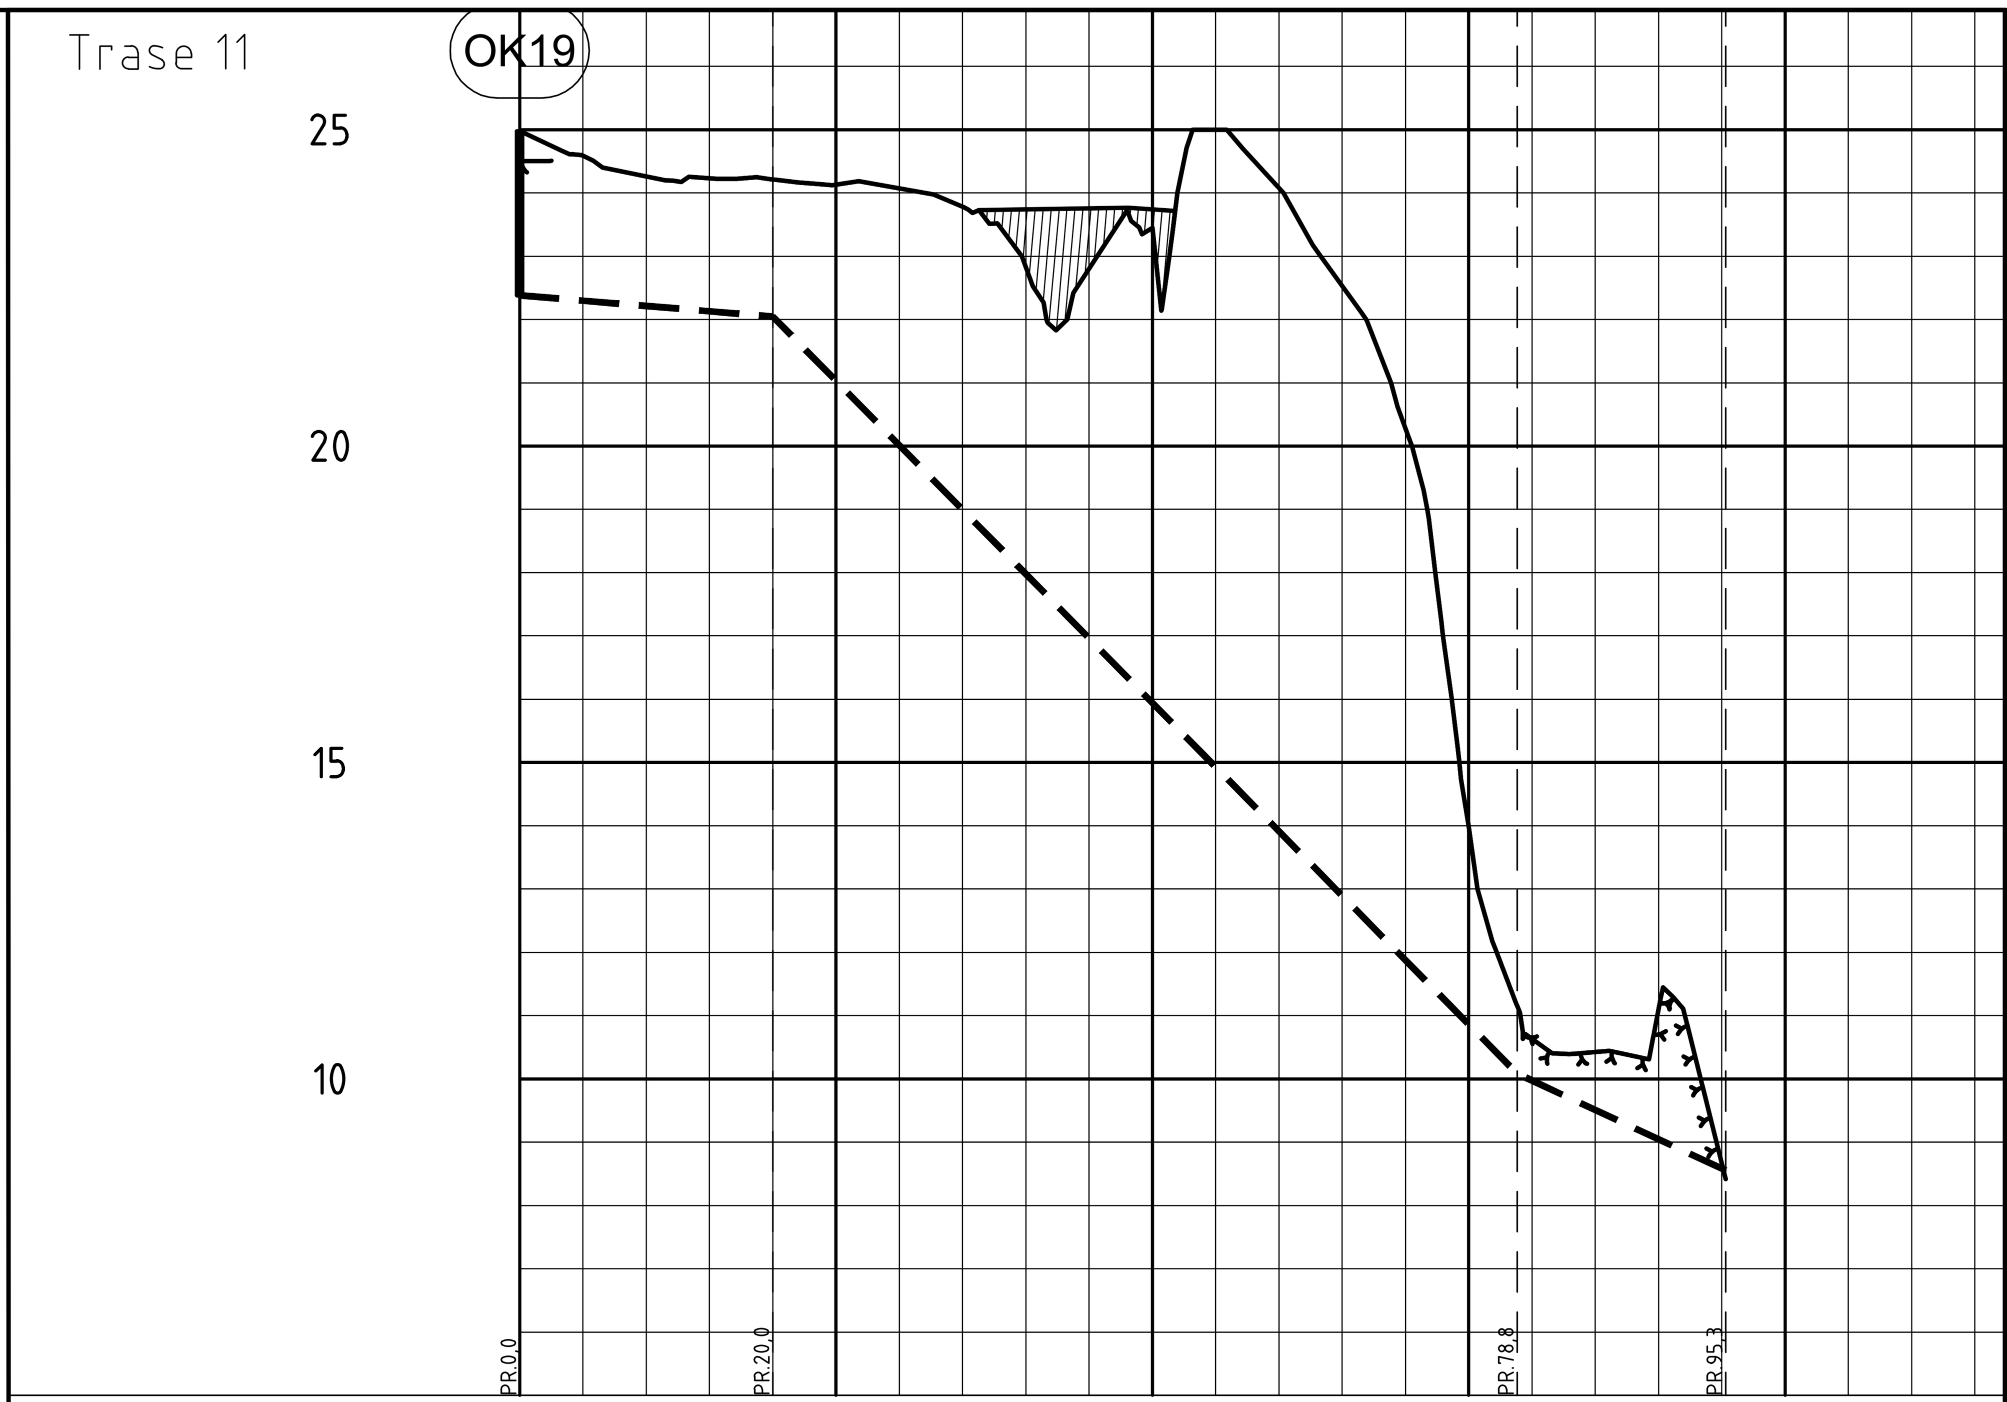

PROFIL NR.		0 · 25 · 50 · 75 · 100
Grunneier		
Markslag		
Grunnforhold		
TERRENG H./TOPP VEGDEKKE		24,97 · 24,59 · 24,26 · 24,23 · 24,21 · 24,13 · 24,07 · 23,78 · 22,83 · 22,81 · 23,44 · 25,00 · 24,08 · 22,53 · 20,28 · 13,98 · 10,63 · 10,43 · 11,11 · 8,65 · 8,42
Hor.vinkelpunktavstand i m		20,0 · 58,8 · 16,5
Overvannsledning	Kumavstand i m	20,0 · 58,8 · 16,5
	Fall i ¿	-16,7 · -203,4 · -92,6
	Kote innv. bunn	22,38 · 22,05 · 10,08 · 8,56
	Type og dim	355PE 100 SDR 17 M/KAPPE

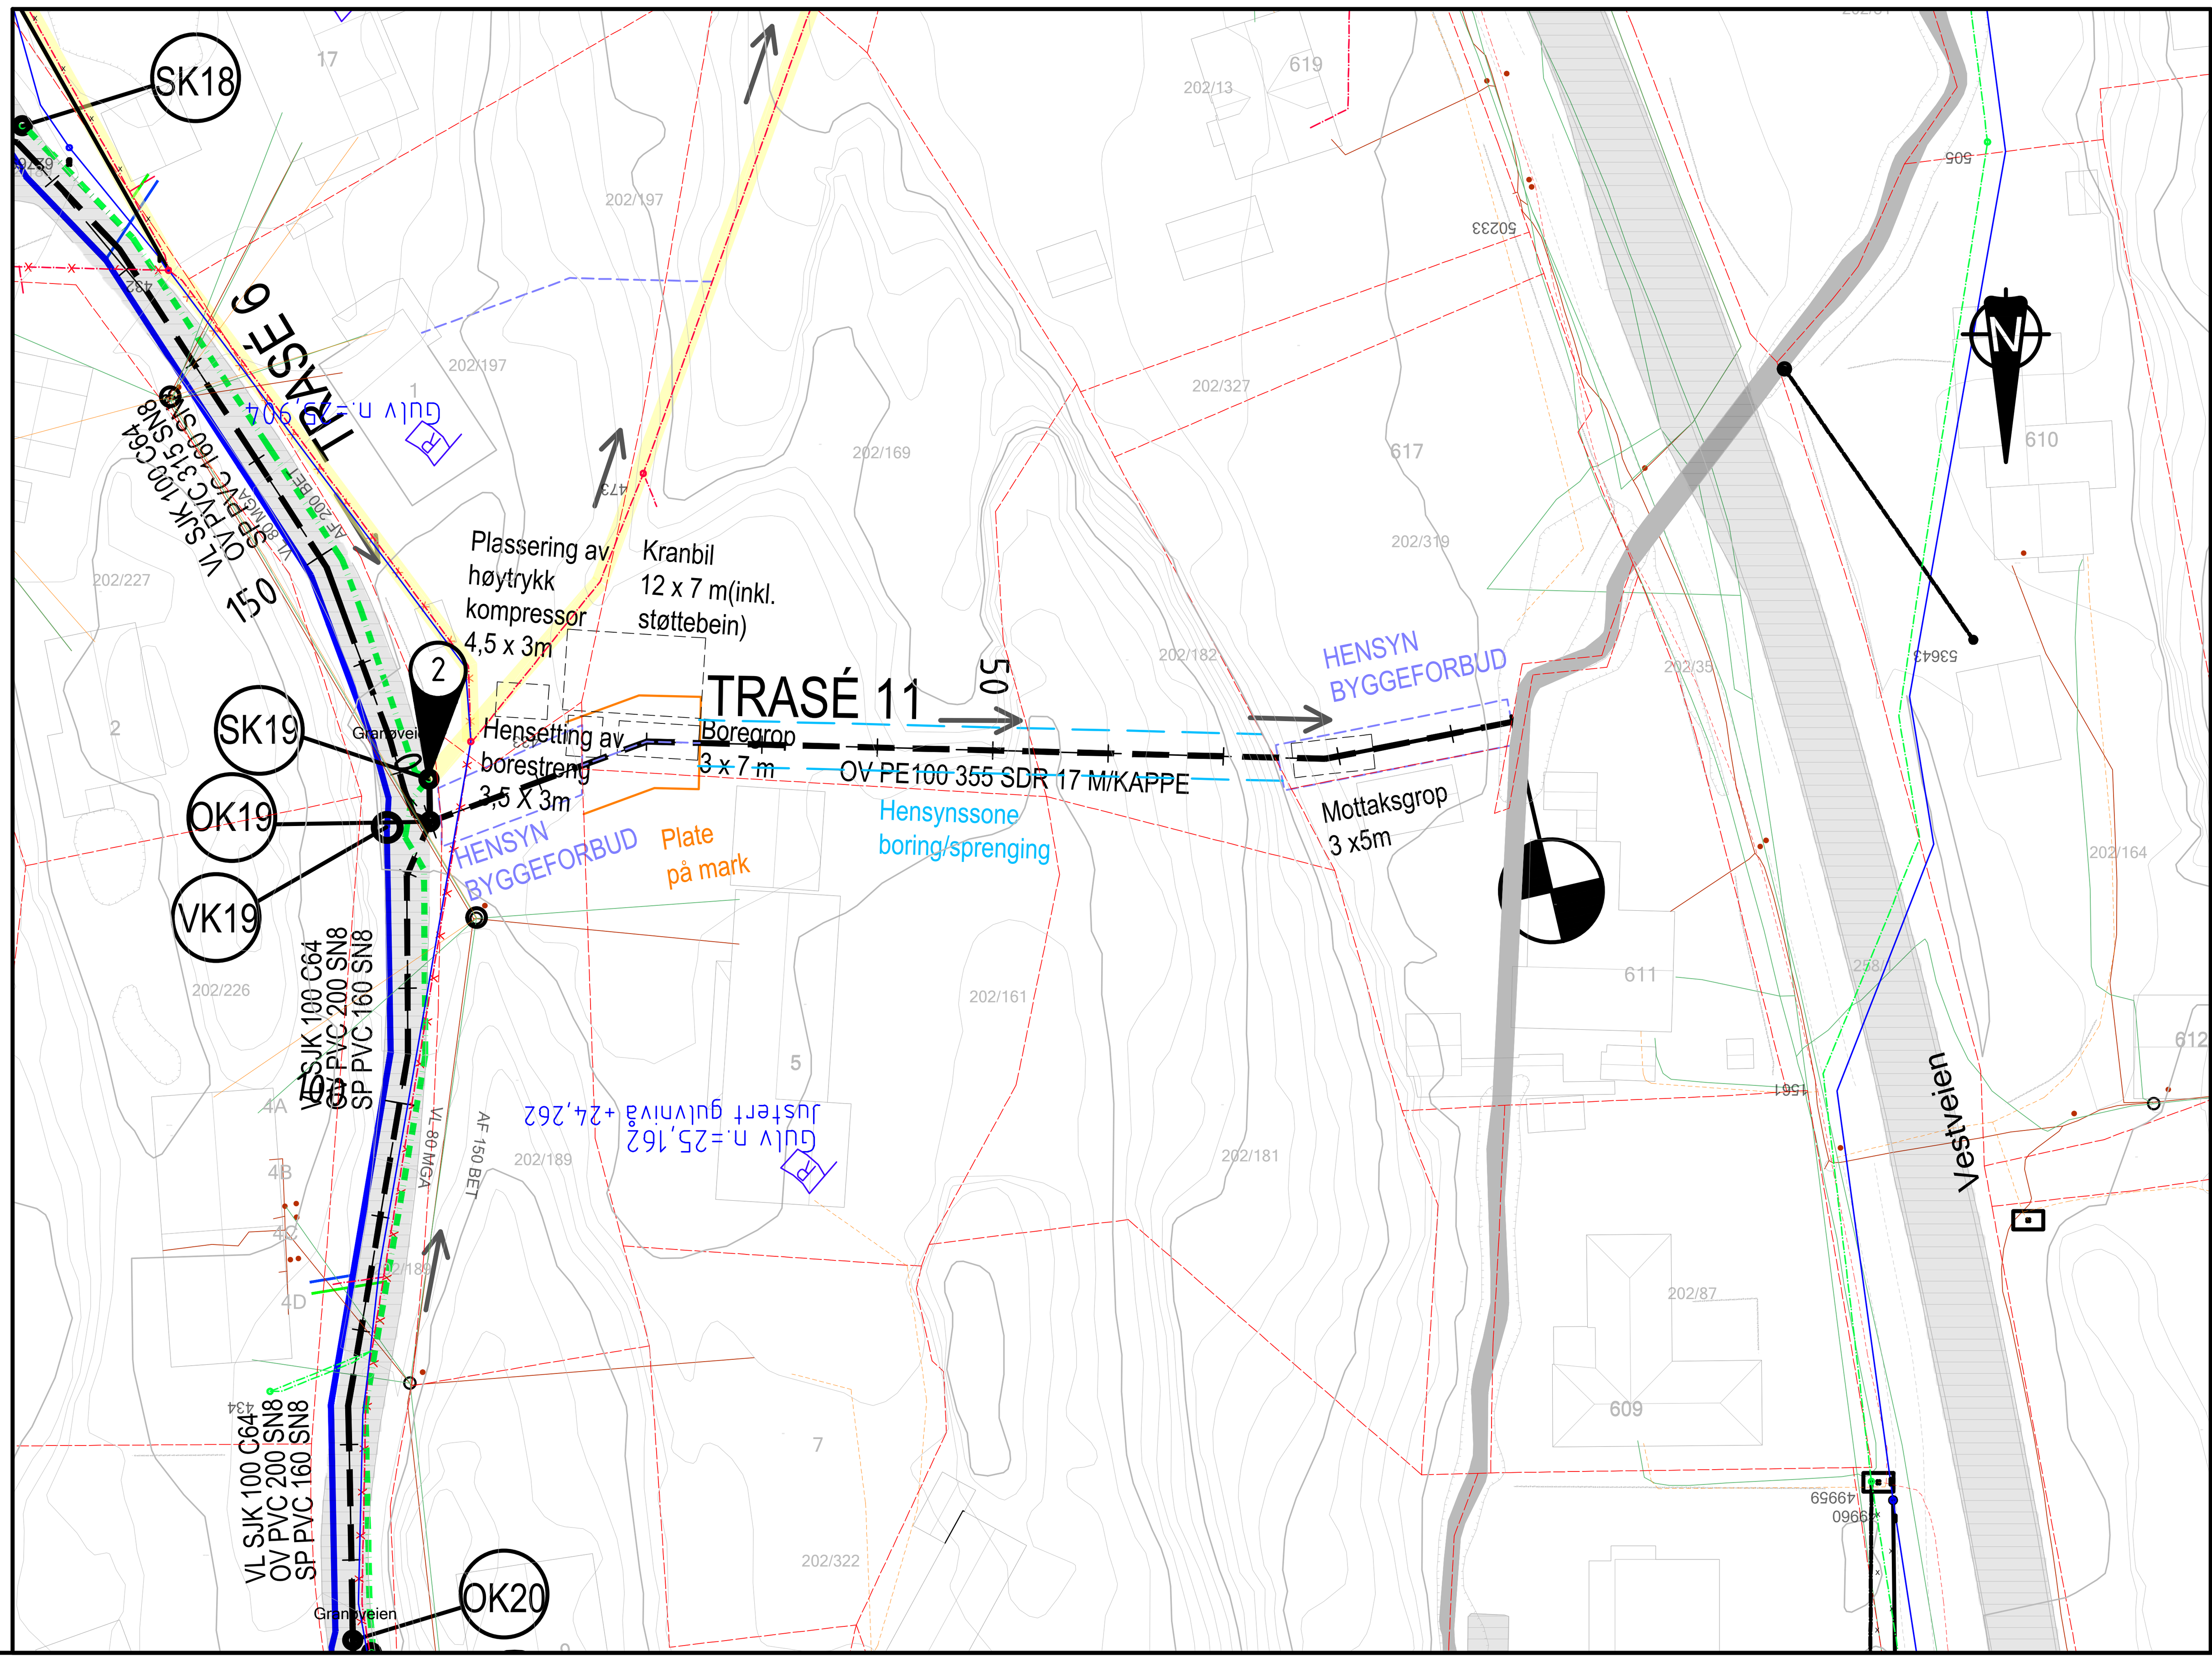

Anmerkninger:

- VA-ledninger er noe sideforskyvet for lesbarhetens skyld. Tegning angir ikke eksakt plassering

Bestemmelser:

- Færder kommune sin VA-norm skal følges.
- Ledninger som ligger over frostfri dybde må isoleres.

Merknader:

(2) Det etableres midlertidig, hevet sideløp (nødoverløp). Overløpet skal ha dykker.

Henvisninger:

- For oversiktstegning 1:1000, se H101
- For plantegninger, se H103
- For kumdetaljer, se tegning H307

DOKUMENTSTATUS:

X - Forel°pig
A - Generell
B - Anbudsfase
C - Byggefase
Z - Som bygget

TEGNFORKLARING

	Prosjektert	Eksisterende
Vannledning		
Spillvann		
Avløpfelles (strømpefores)		
Overvann		
Kum		
Høyspentkabel*		
Lavspentkabel*		
Telenor*		
Telenor kabel TV*		
Fiberkabel*		
*Luftlinjer er heltrukne (usikre Telenor-linjer)		
Berg		
Anleggsgrense		

Rev	Endring	Utført	Kontr.	Godkjent	Dato
00	Anbudstegning	NORIGR	NOVIST	NOHLAI	29.05.2026

Oppdragsgiver: Færder kommune	Prosjekteier: NOHLAI
Prosjektnavn: Tjøme sentrum etappe 3	Målestokk: 1:500, 1:100
Vann og avløp Plan og profil Trase 11, styrt boring	Arkformat: A1 Koordinatsystem: UTM 32N, NN2000 Prosjektnr: 10237800
SWECO	Prosjektleder: NOANIP Tegningsstatus: Anbudstegning

Fagdisiplin	Tegningsnummer	Status	Rev
VA	H213	B	00

P:\32613\10237800_TJØME_SENTRUM_ETAPPE_3\000\07 MODELLER - TEGNINGER\02 ARBEIDSMODELLER
tirsdag 1. september 2026