
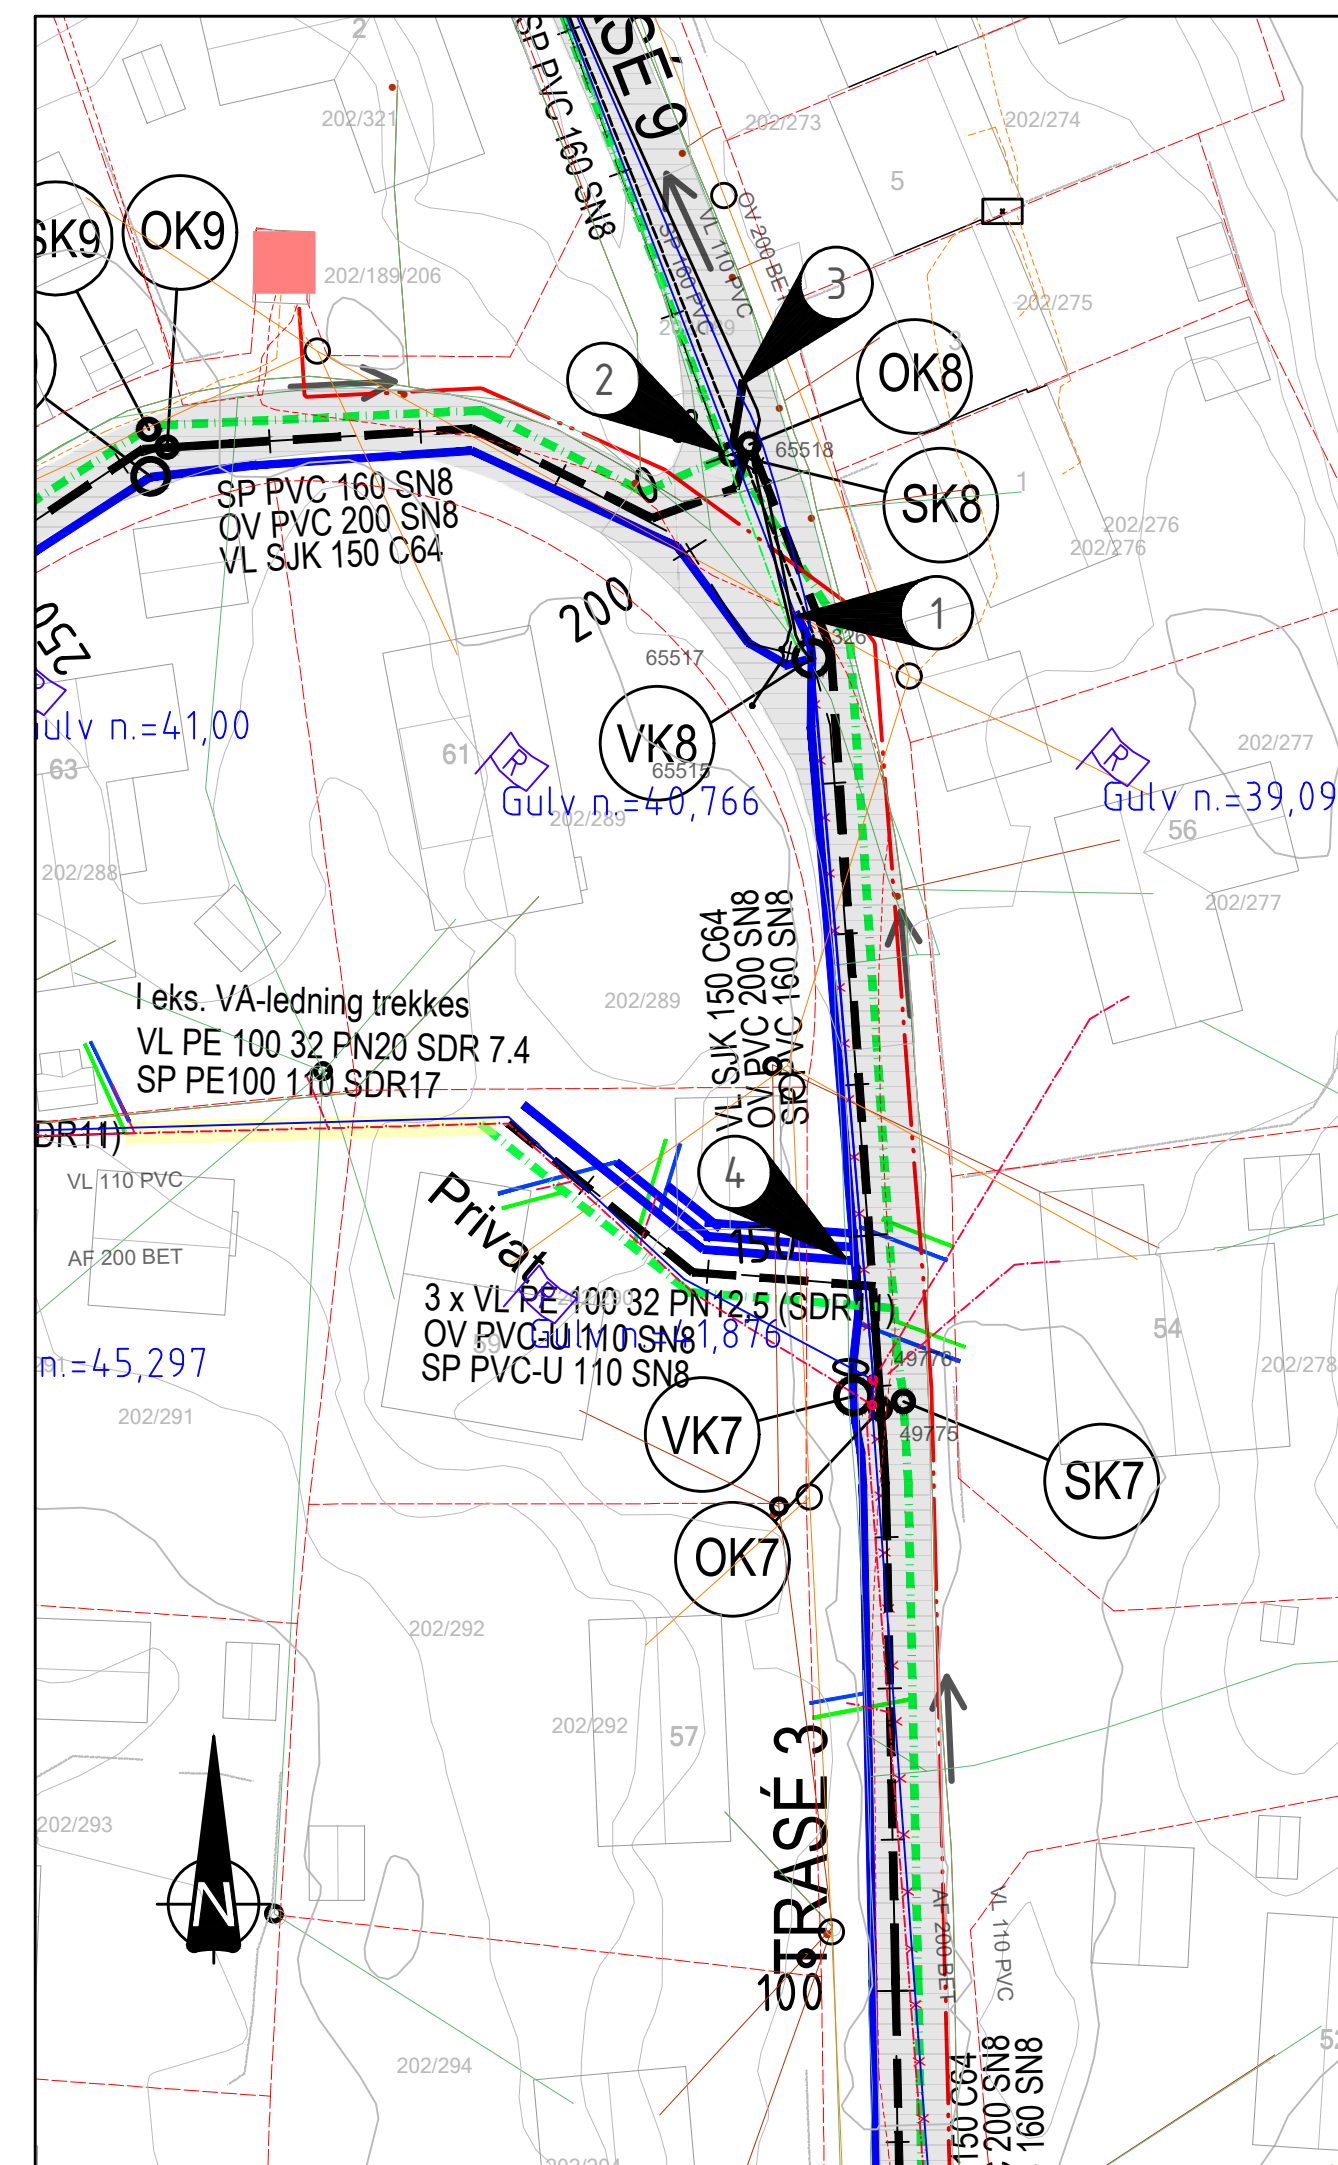
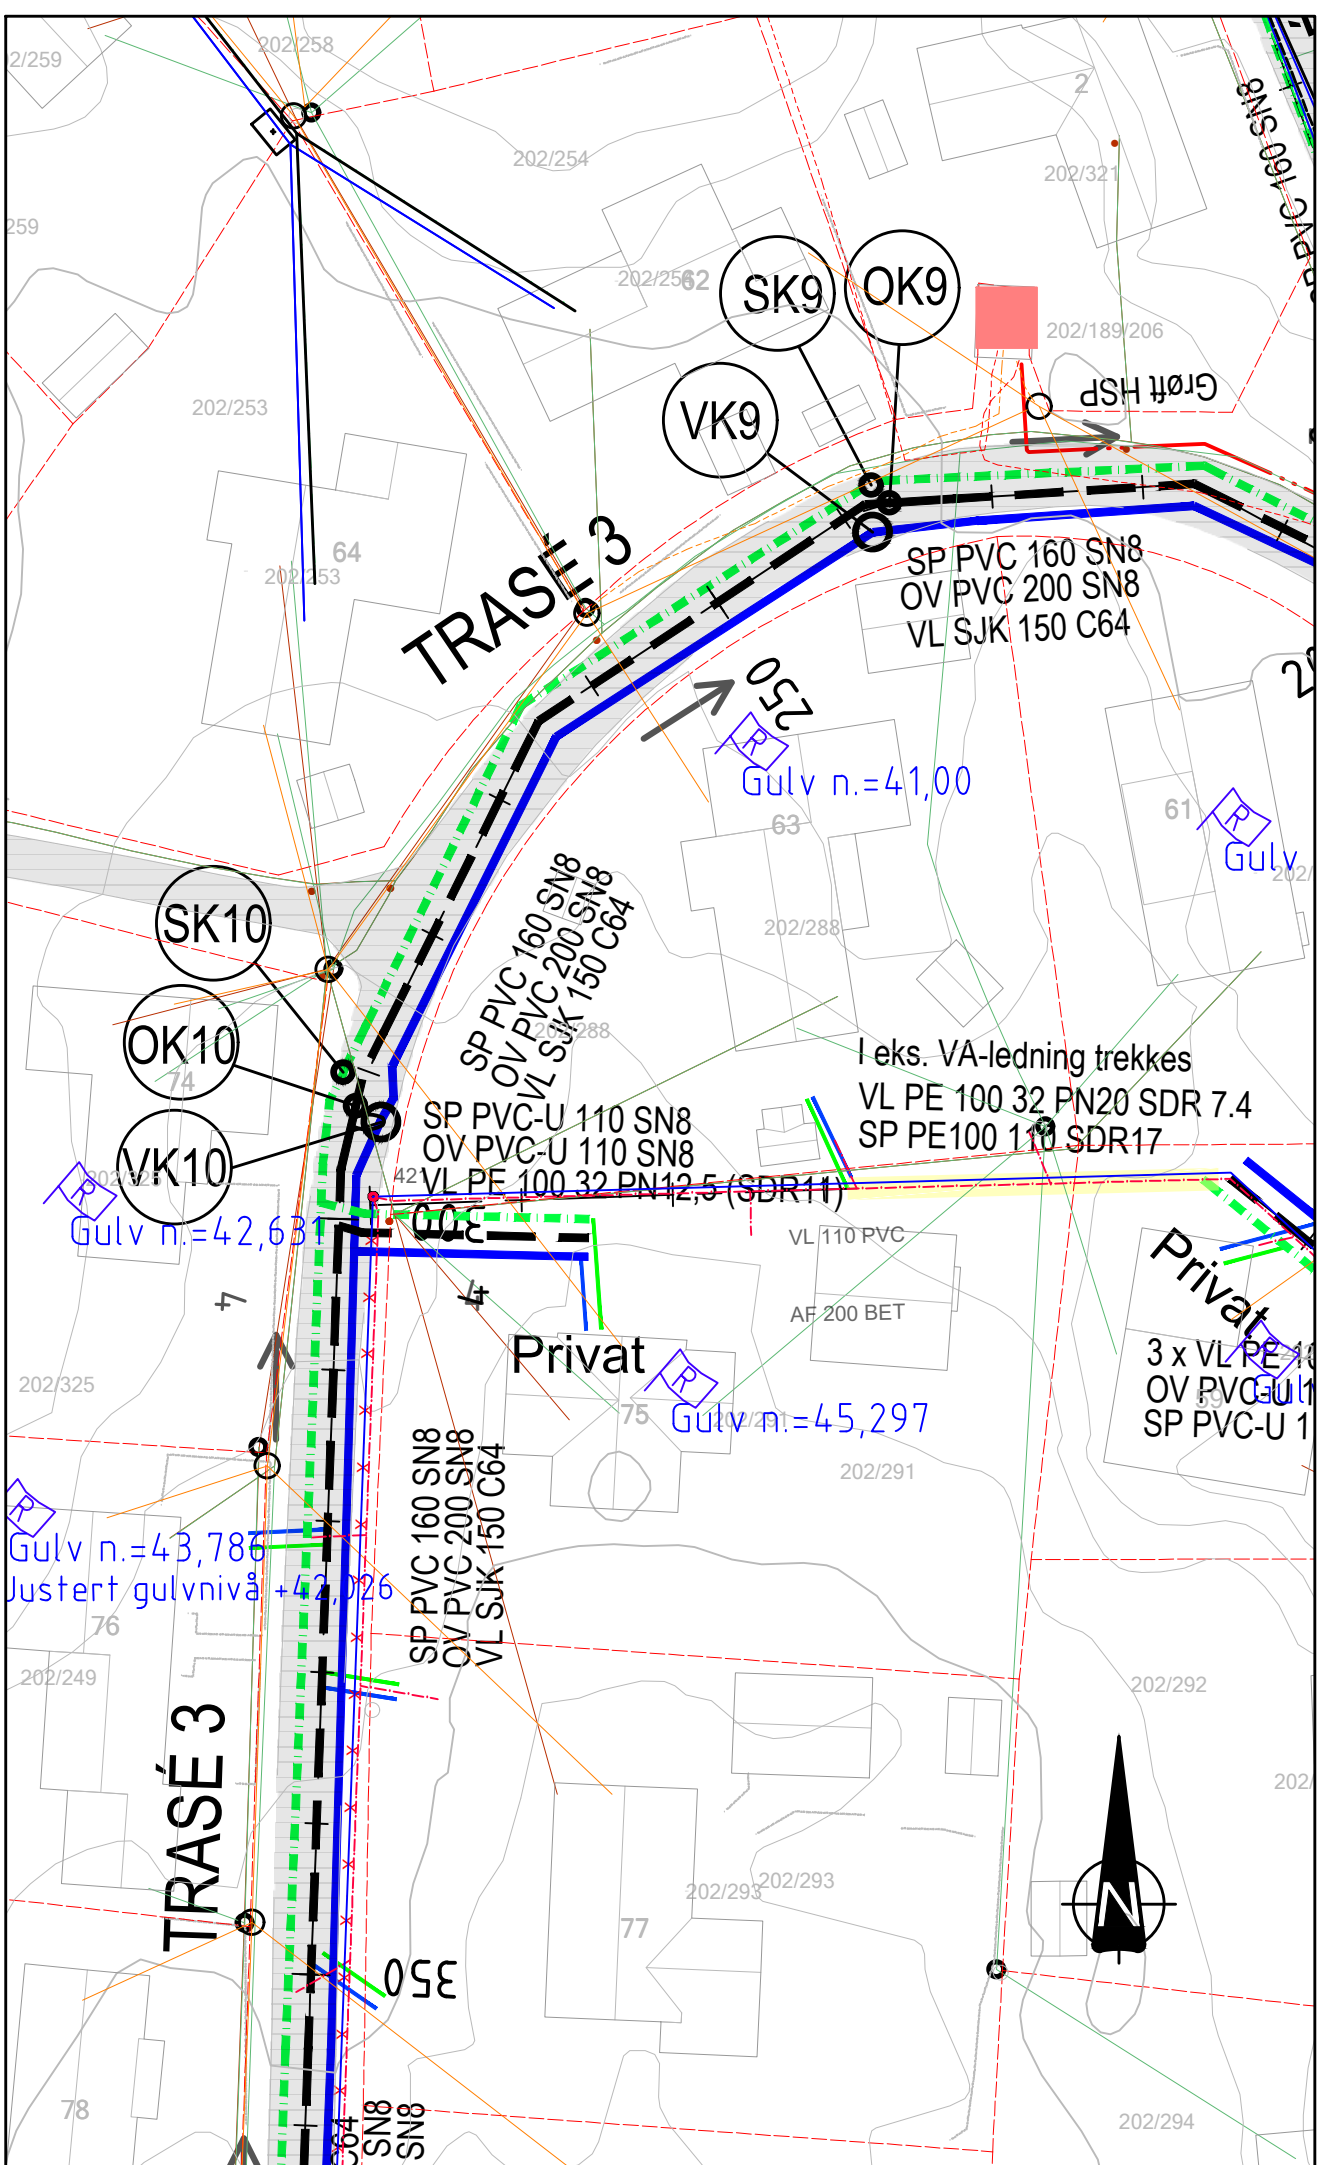
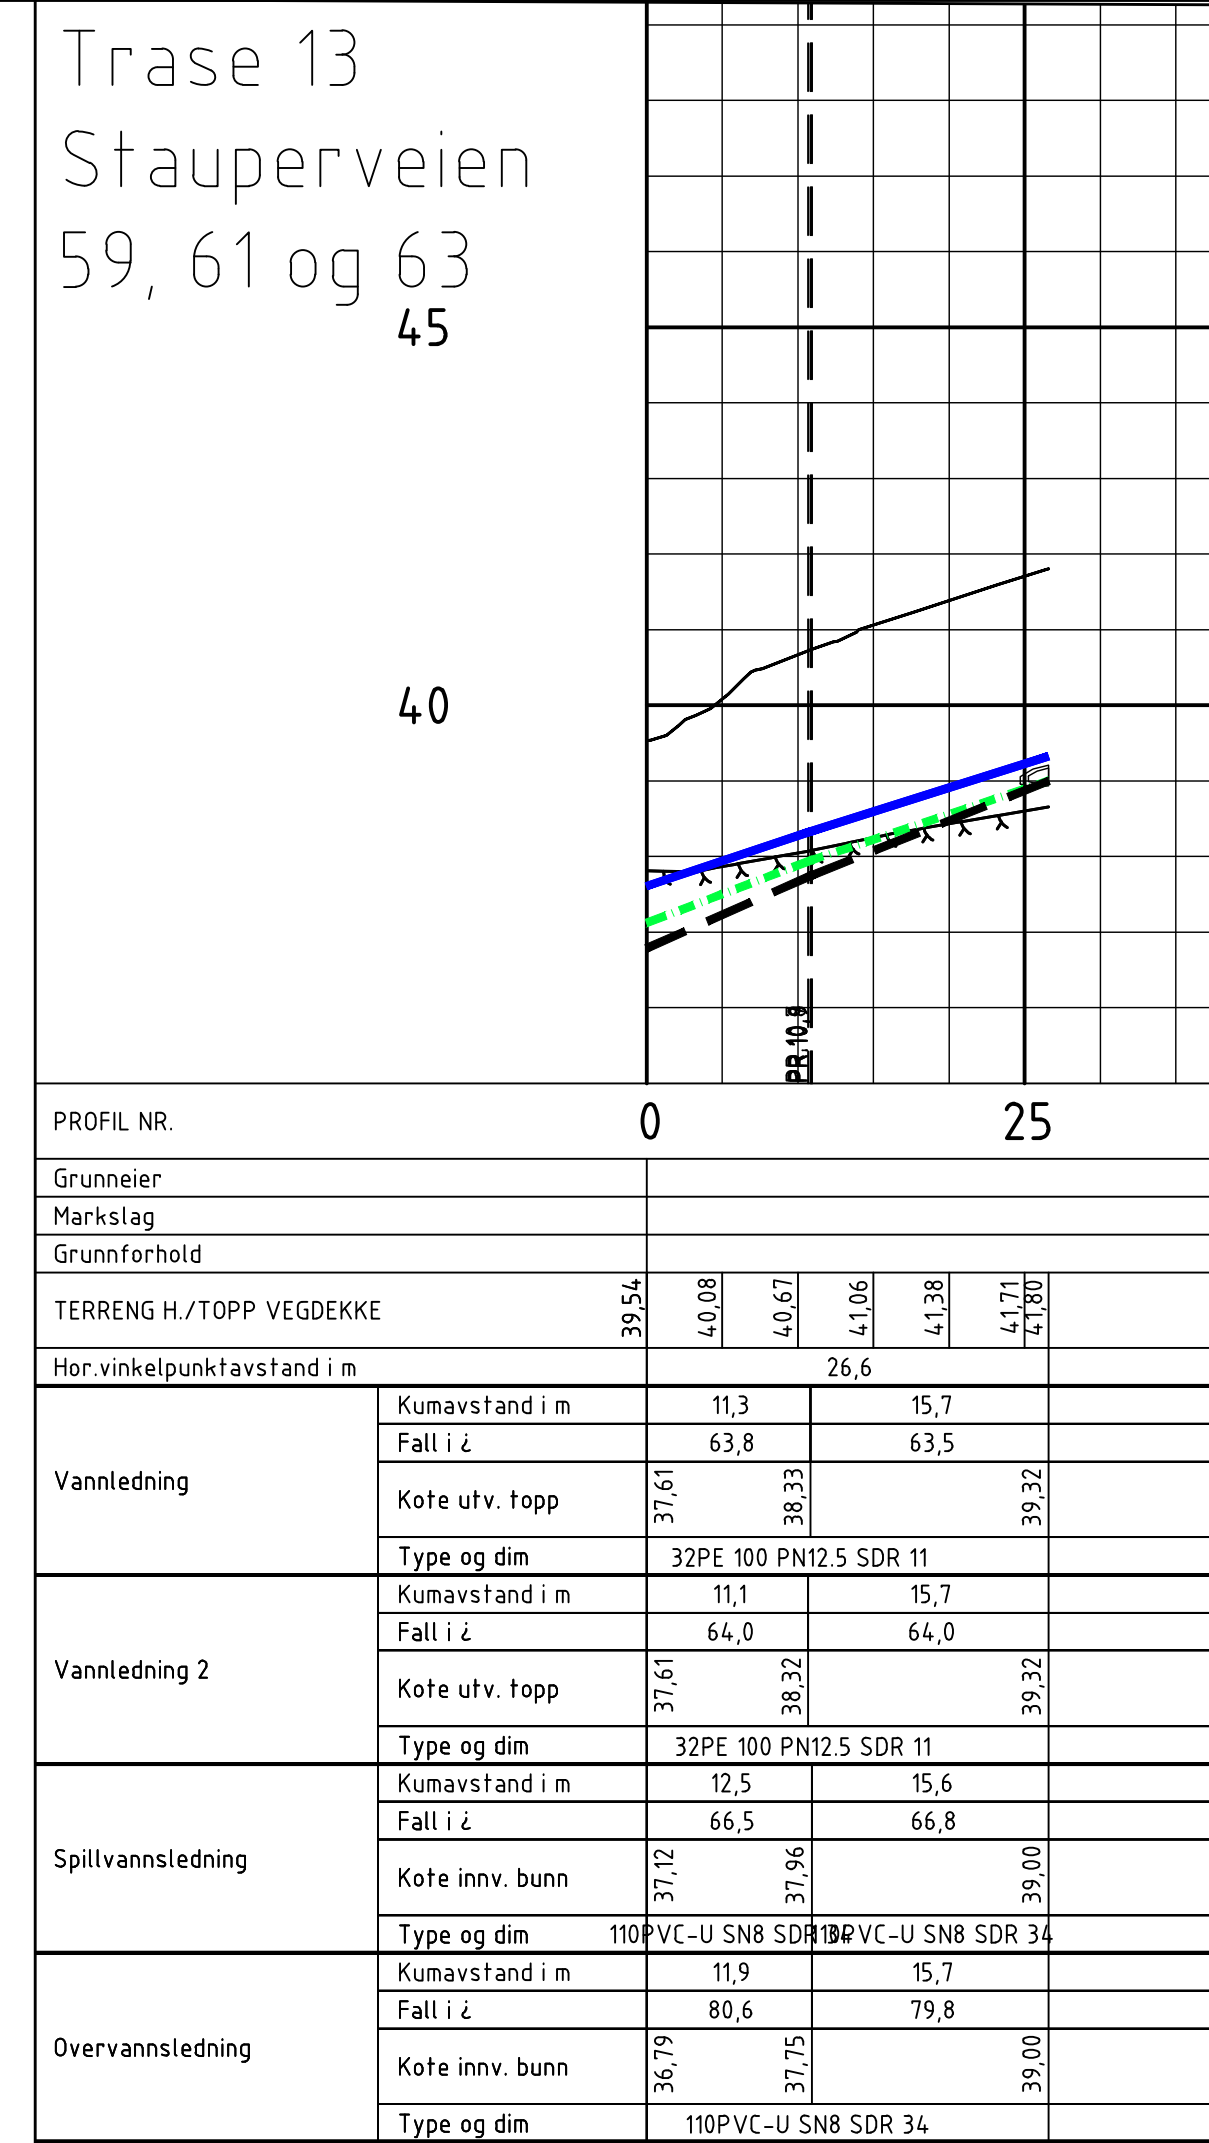


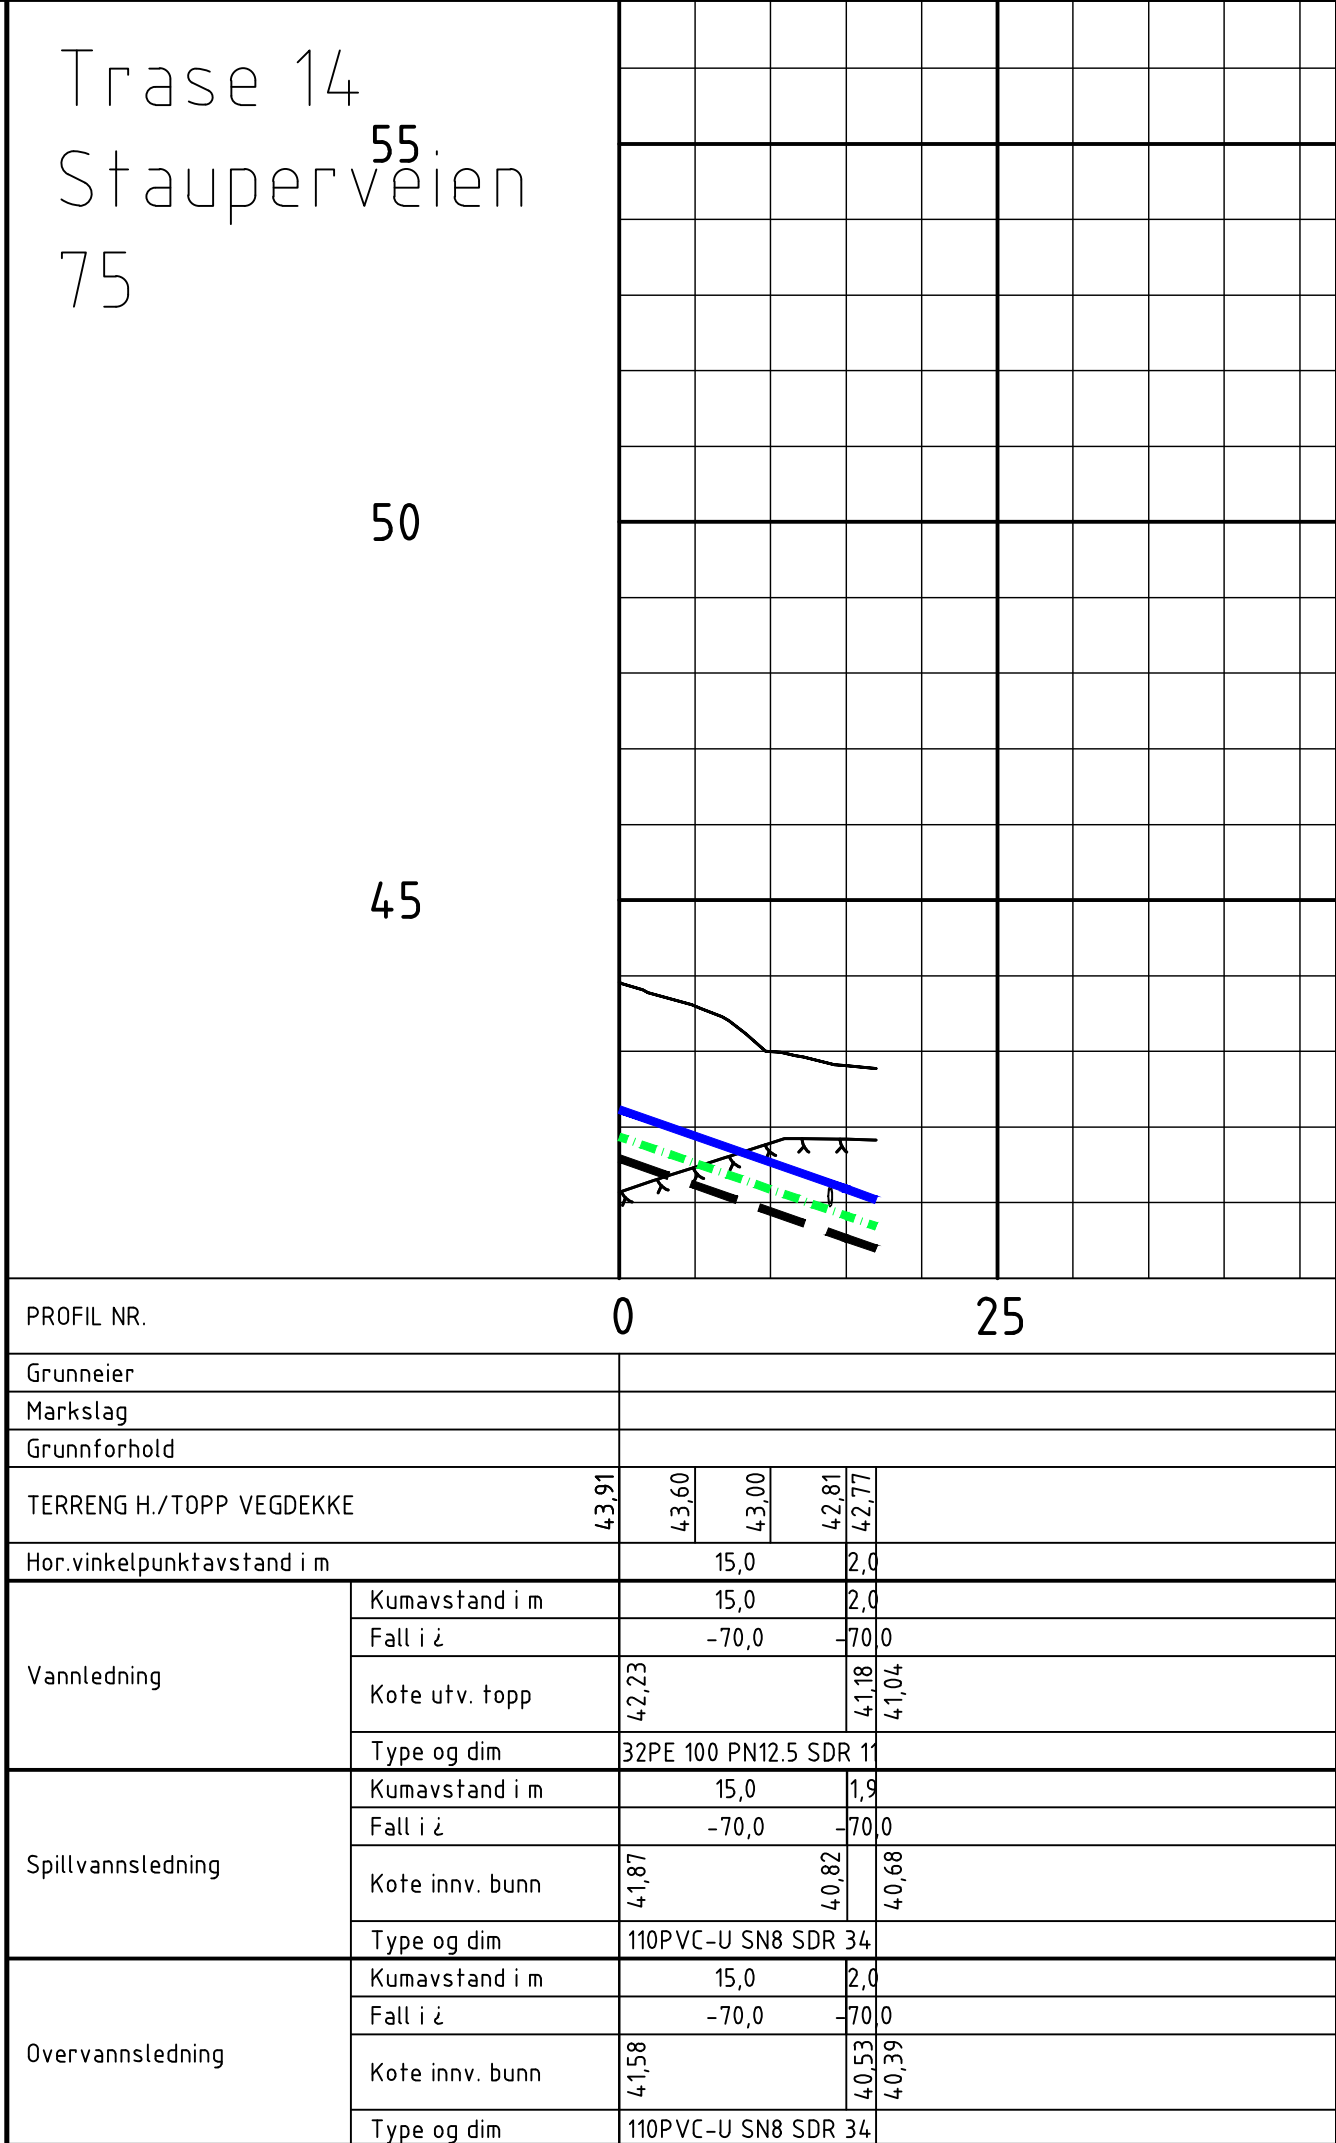

- Anmerkninger:**
- VA-ledninger er noe sideforskyvet for lesbarhetens skyld. Tegning angir ikke eksakt plassering

- Bestemmelser:**
- Færder kommune sin VA-norm skal følges.
 - Ledninger som ligger over frostfri dybde må isoleres.
- Merknader:**
- Tilkobles eksisterende vannledning VL110 PVC utenfor kum.
 - Det etableres midlertidig, hevet sideløp (nødoverløp). Overløpet skal ha dykker.
 - Tilkobles eksisterende overvannsledning OV200 BET.
 - Tilkobling av private stikkledninger, VL32 PE.

- Henvisninger:**
- For oversiktstegning 1:1000, se H101
 - For plantegninger, se H105

TEGNFORKLARING		
	Prosjektert	Eksisterende
Vannledning		
Spillvann		
Avløpfelles		
Overvann		
Kum		
Berg		
Høyspentkabel*		
Lavspentkabel*		
Telenor*		
Telenor kabel TV*		
Fiberkabel*		
*Luftlinjer er heltrukne (usikre Telenor-linjer)		
Anleggsgrænse		

00	Anbudstegning	NORIGR	NOVIST	NOHLAI	29.05.2026
Rev	Endring	Utført	Kontr.	Godkjent	Dato
Oppdragsgiver				Prosjektleder	
Færder kommune				NOHLAI	
Prosjektnavn				Målestokk	
Tjøme sentrum etappe 3				1:500, 1:100	
Vann og avløp				Arkformat	
Plan og profil				A1	
Trase 13, Trase 14				Koordinatsystem	
				UTM 32N, NN2000	
				Prosjektnr	
				10237800	
				Prosjektleder	
				NOANIP	
				Tegningsstatus	
				Anbudstegning	
Fagdisiplin		Tegningsnummer		Status	Rev
VA				B	00