



KG3

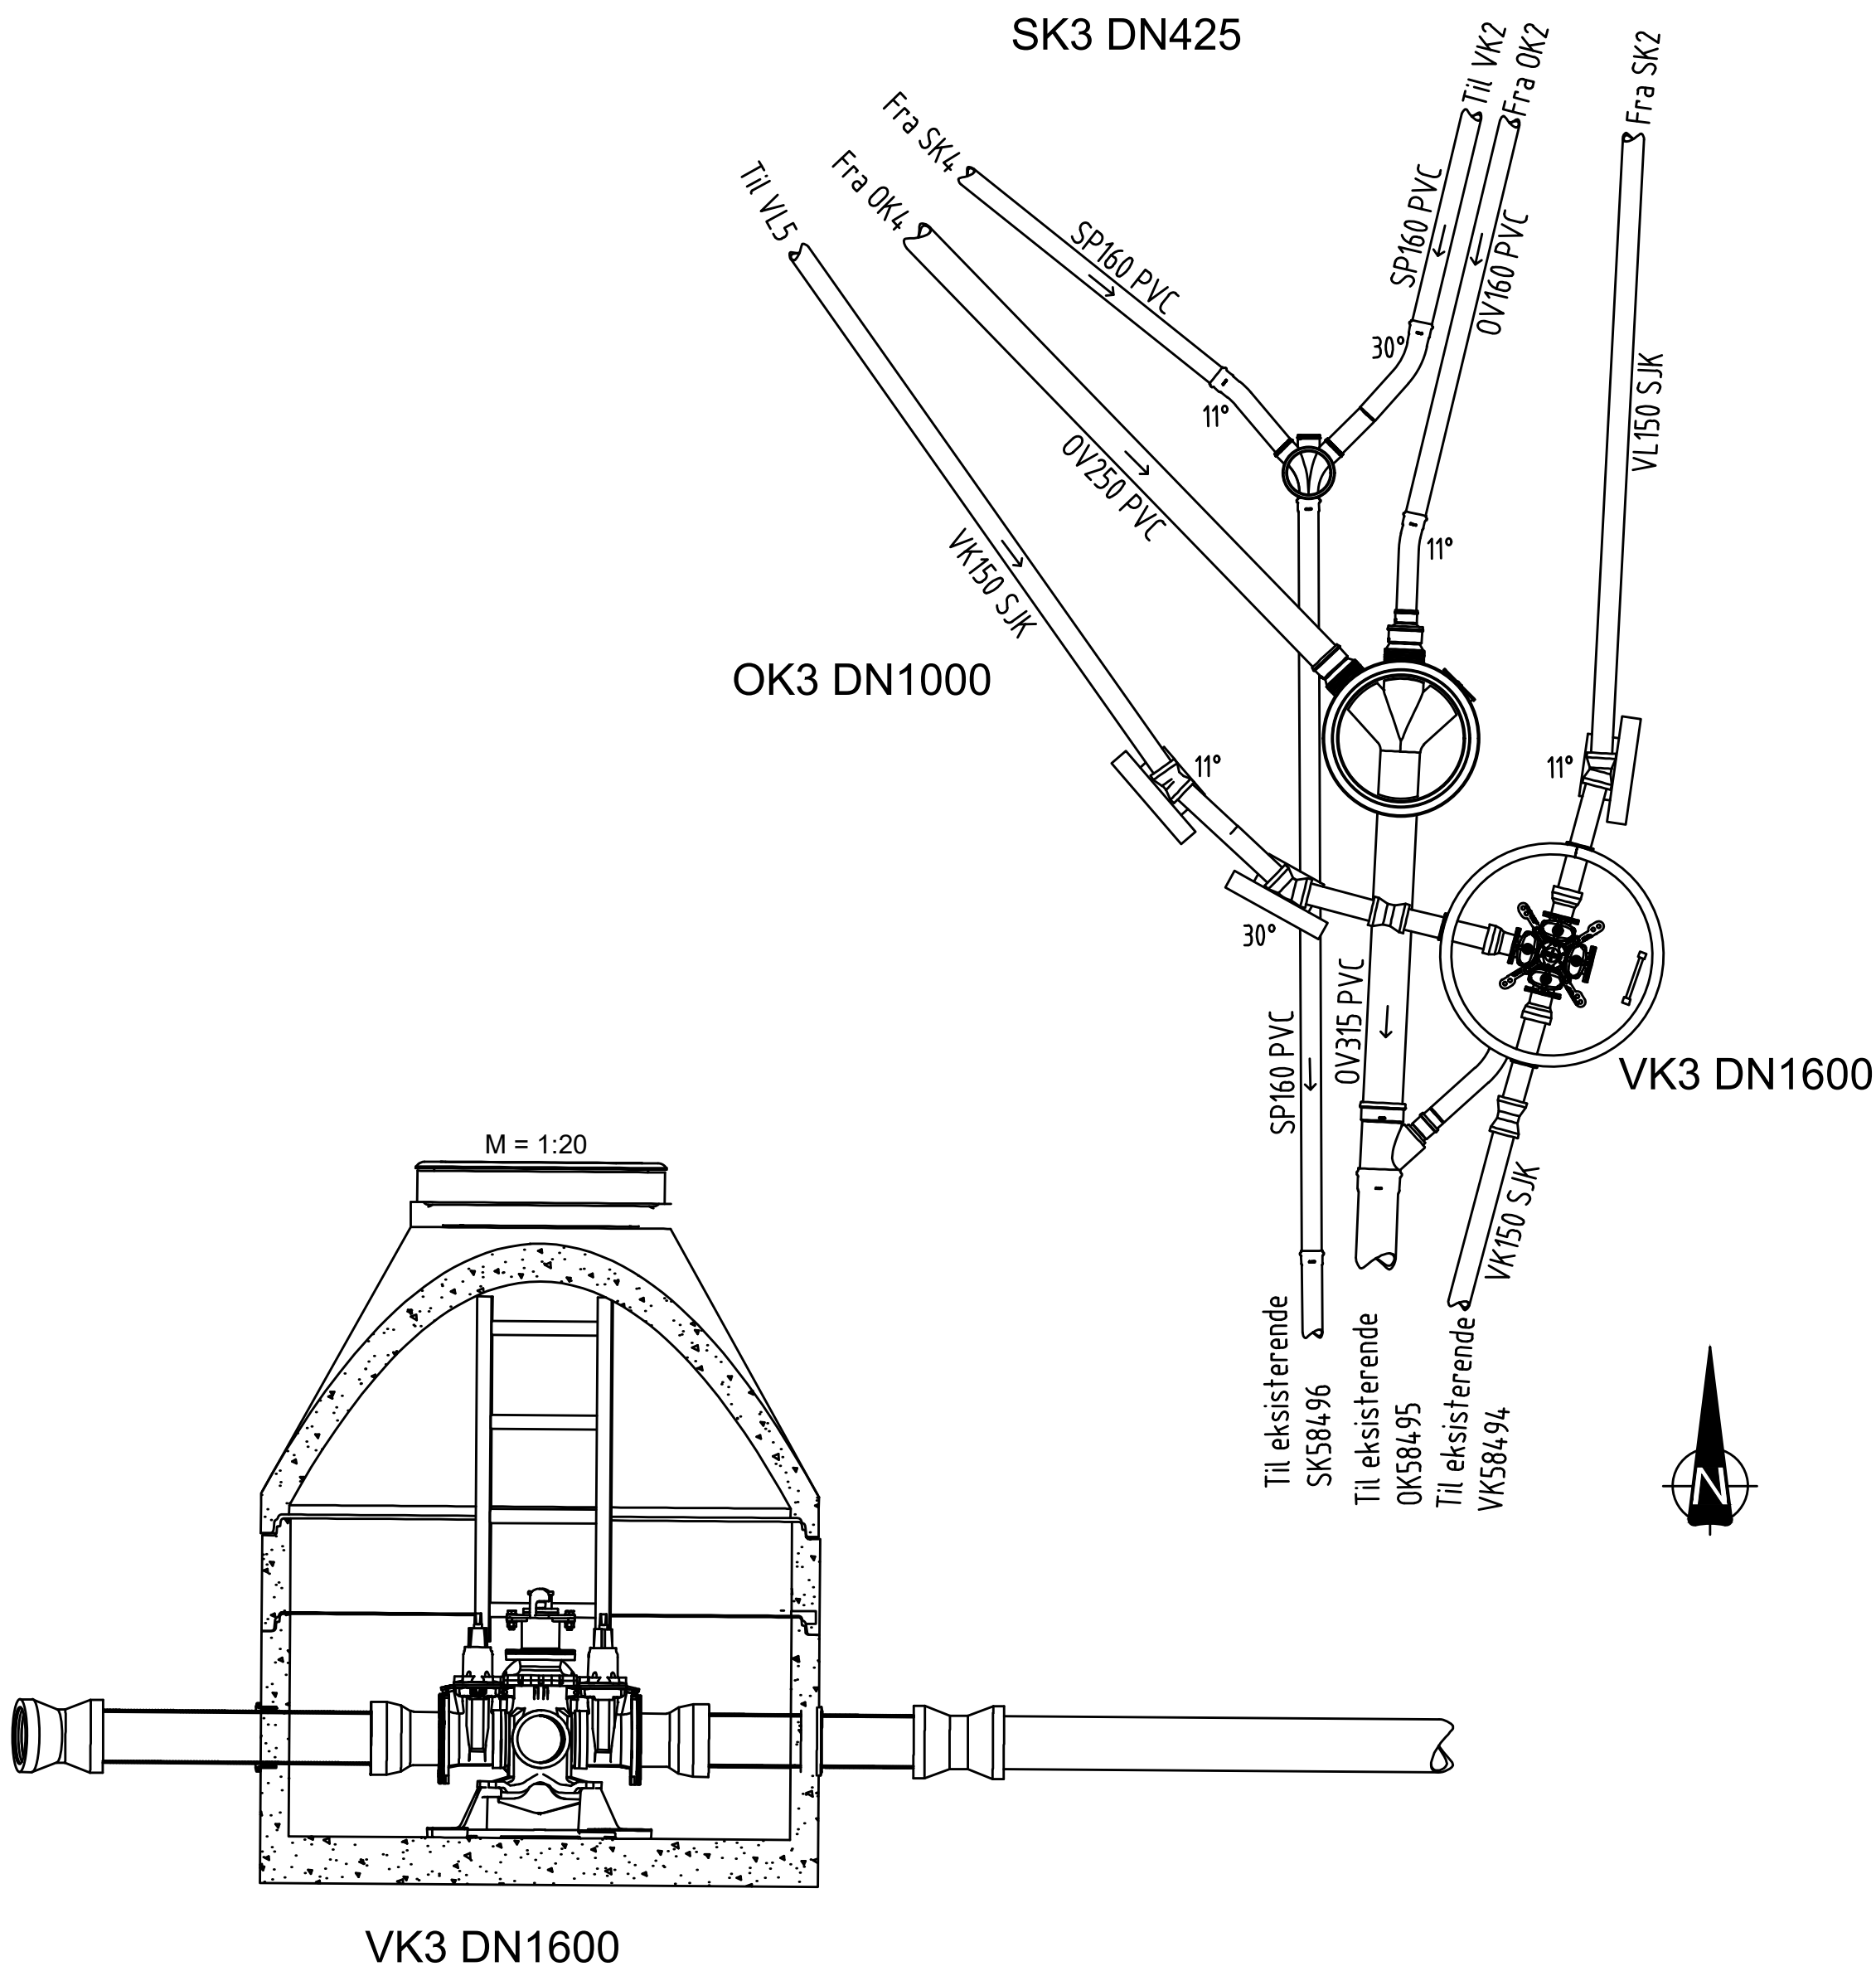

Beskrivelse	Dimensjon	Antall	Kommentar
Konsoll for fleksibelt kombikryss	DN100-200	1	
Senterdel for fleksibelt kombikryss	DN150	1	
Brannventilpakke	DN100	1	
Sluseventil	DN150	4	
Flensemuffe Tyton	DN150	3	
Blindflens	DN150	1	
Dobbeltmuffe Tyton	DN150	2	
Muffebend 11°	DN150	2	
Muffebend 30°	DN150	1	
Forankringsplate for vannledning	-	3	Type 1
Kumstige	-	1	

KG4

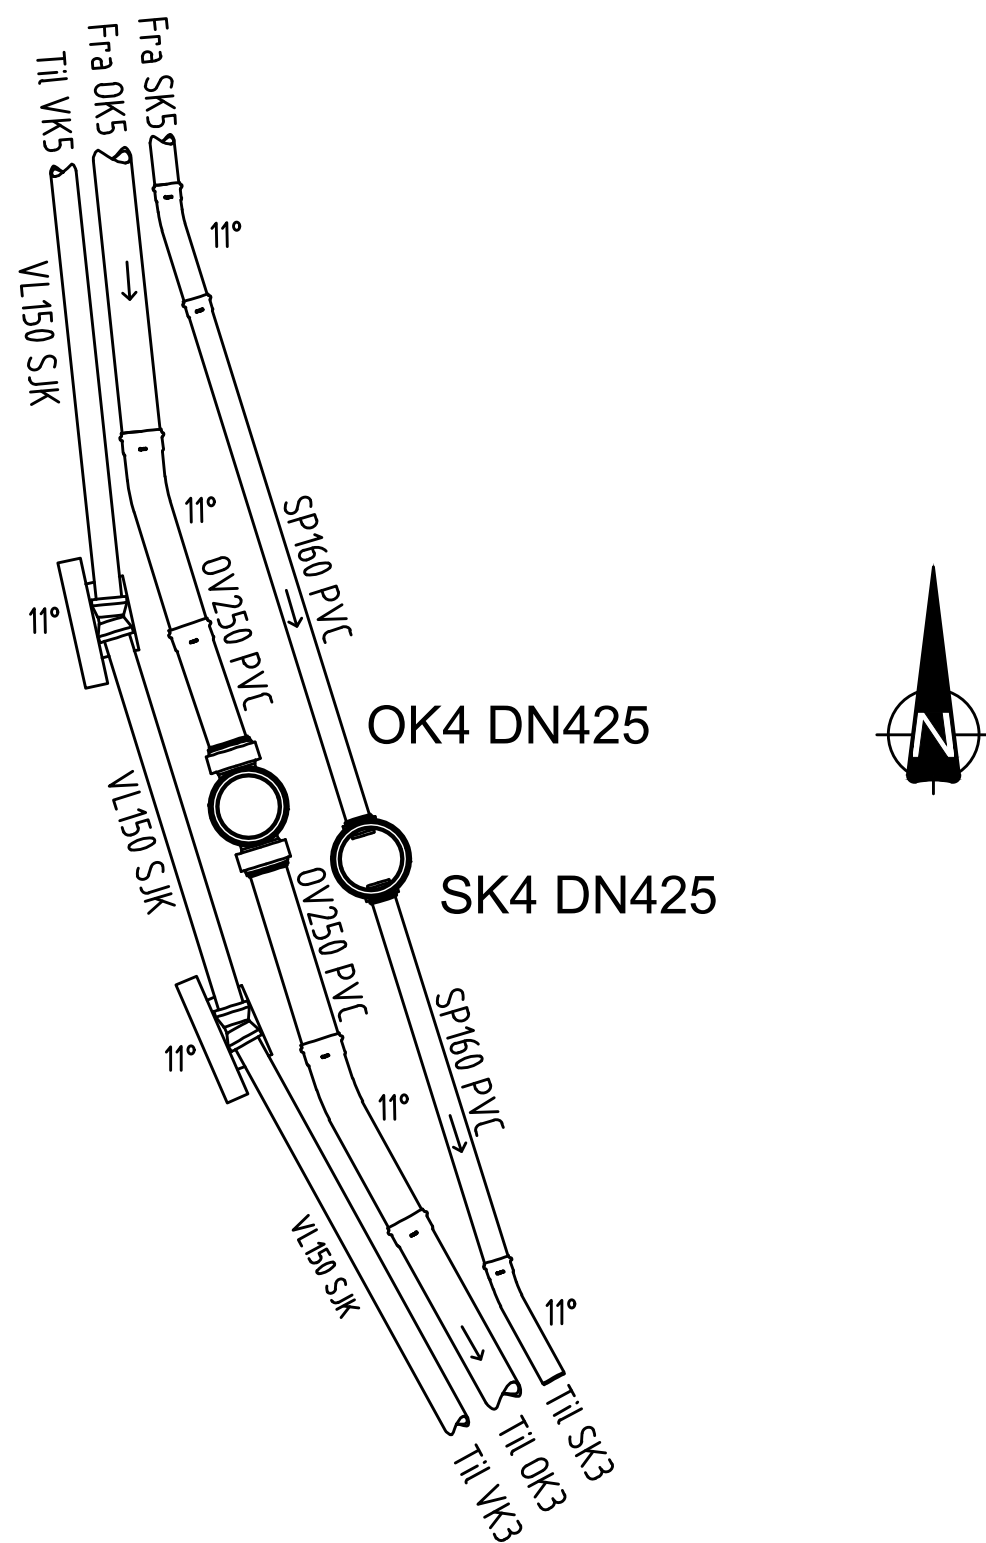

Henvisninger:

- For oversiktstegning, se tegning H101.
- For plantegning, se tegning H104.
- For plan-og profiltegning, se tegning H201.

Bestemmelser:

- Færder kommune sin VA-norm skal følges.
- Ubrukte renneløp terses.
- Isolert kumlukk i alle vannkummer
- Alle vannkummer skal forankres iht. VA-miljøblad 112
- Alle vannkummer skal være i trykkklasse PN10

Merknader:

DOKUMENTSTATUS:

X - Foreløpig
A - Generell
B - Anbudsfase
C - Byggefase
Z - Som bygget

00	Anbudstegning	NORIGR	NOVIST	NOHLAI	29.05.2026
Rev	Endring	Utført	Kontr.	Godkjent	Dato
Oppdragsgiver				Prosjekteier	
Færder kommune				NOHLAI	
Prosjektnavn				Målestokk	
Tjøme sentrum etappe 3				1:50/1:20	
Kumdetaljer				Arkformat	
KG3, KG4				A1	
				Koordinatsystem	
				UTM 32N, NN2000	
				Prosjektnr	
				10237800	
				Prosjektleder	
				NOANIP	
				Tegningsstatus	
				Anbudstegning	
Fagdisiplin		Tegningsnummer		Status	Rev
W				B	00