



KG5

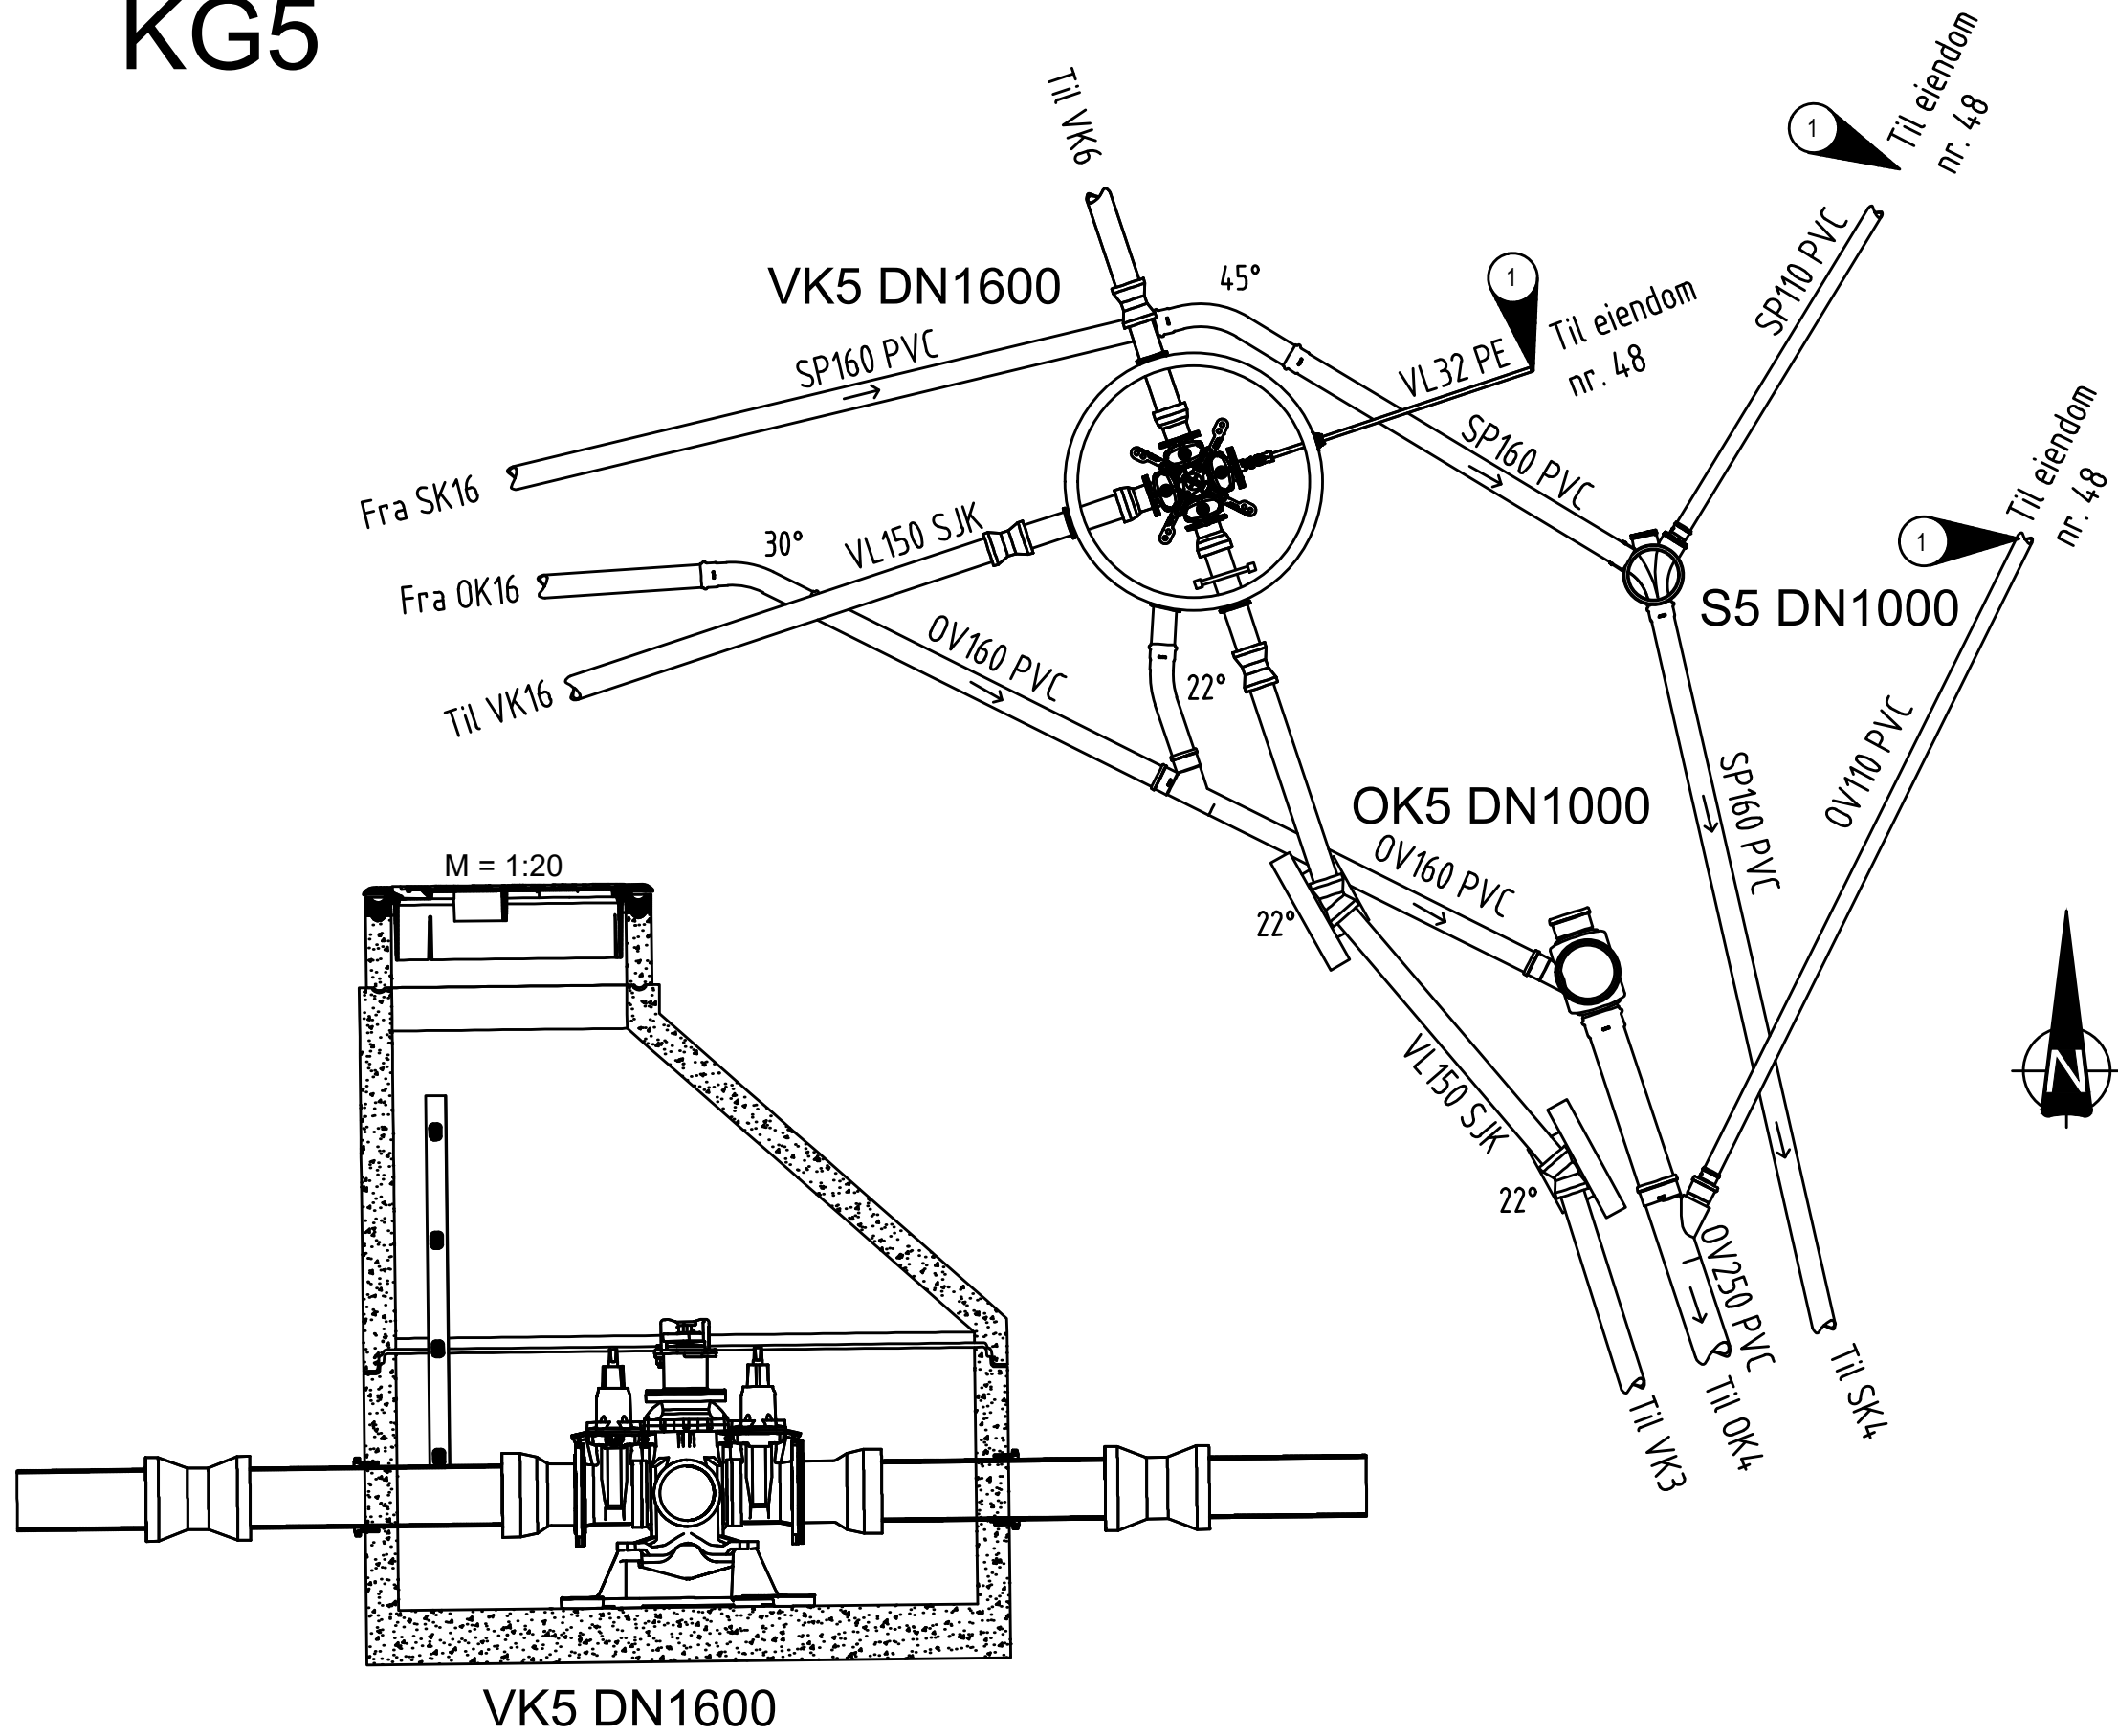


Beskrivelse	Dimensjon	Antall	Kommentar
Konsoll for fleksibelt kombikryss	DN100-200	1	
Senterdel for fleksibelt kombikryss	DN150	1	
Brannventilpakke	DN100	1	
Sluseventil	DN150	4	
Flensemuffe Tyton	DN150	3	
Blindlokk med SL uttak	DN150	1	Supa Lock el. tilsvarende
Bakkekran	DN32	1	
Kumstige		1	
Dobbeltmuffe Tyton	DN150	3	
Muffebend 22°	DN150	2	
Forankringsplate for vannledning	-	2	Type 1


KG16

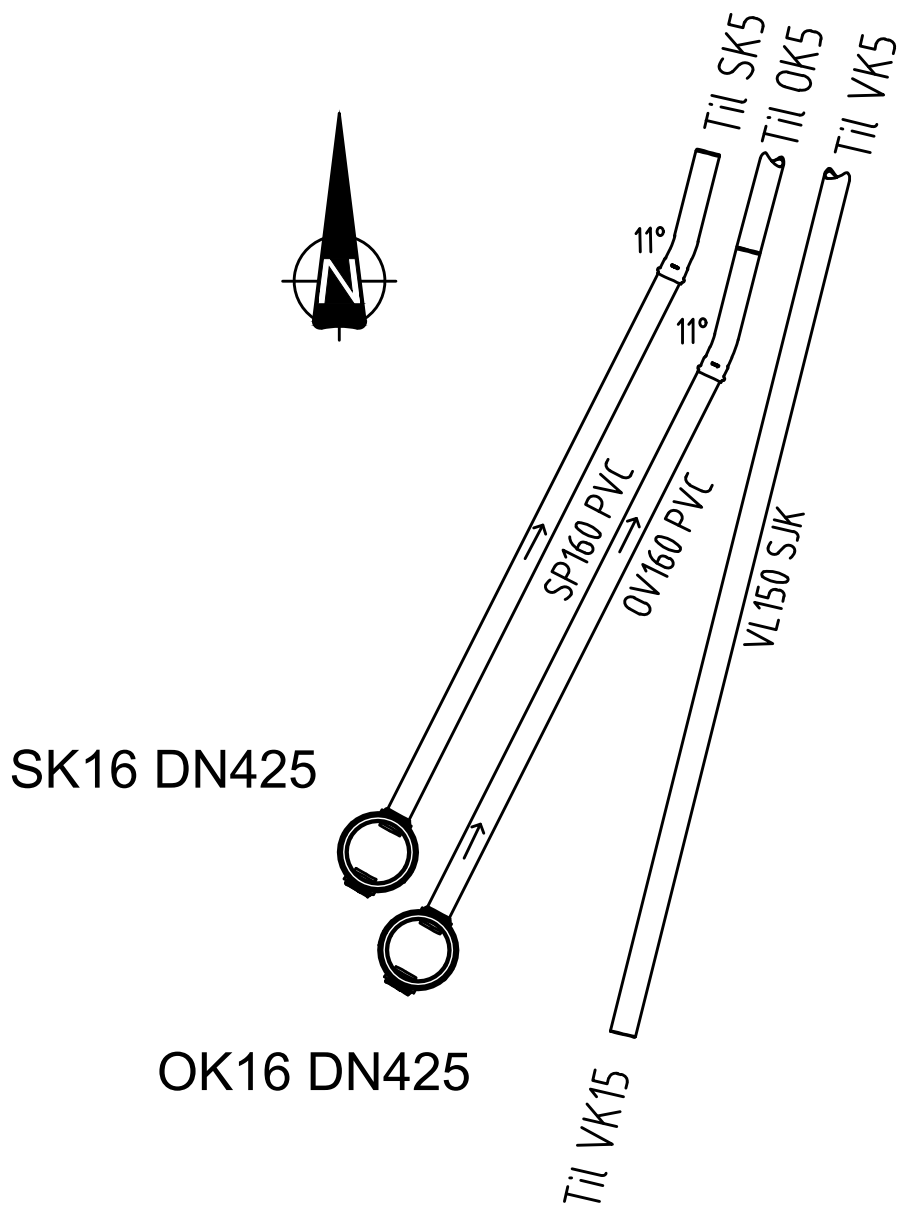

KG15

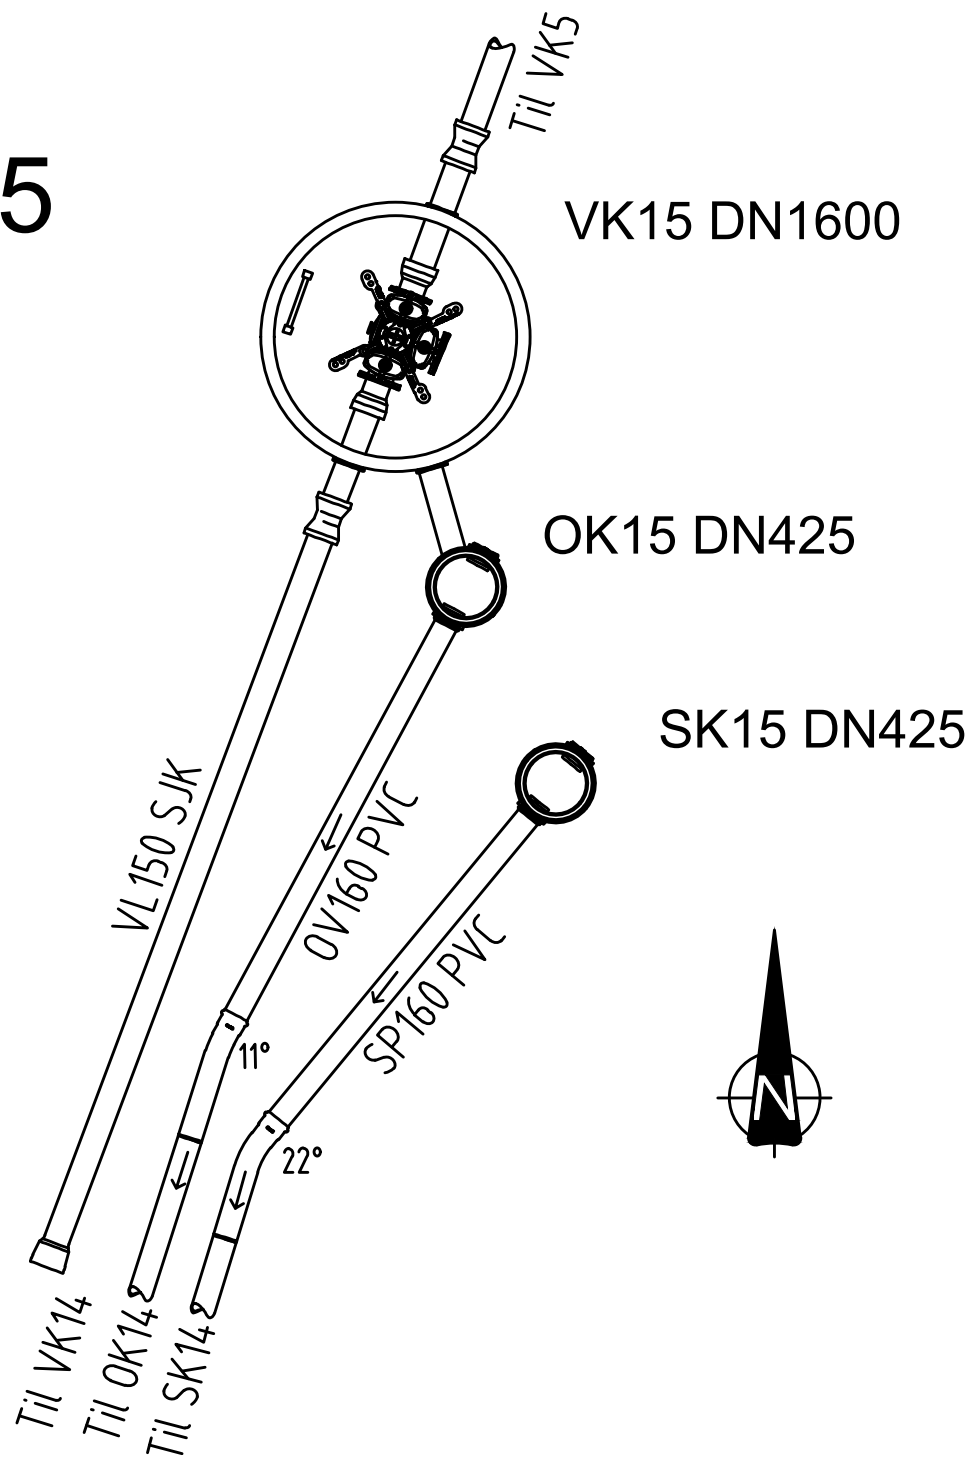

Beskrivelse	Dimensjon	Antall	Kommentar
Konsoll for fleksibelt kombikryss	DN100-200	1	
Senterdel for fleksibelt kombikryss	DN150	1	
Brannventilpakke	DN100	1	
Mellomring	DN100	1	
Albue	DN40	1	
Kuleventil m/hendel	DN40	1	
Lufteventil	DN40	1	
Sluseventil	DN150	3	
Flensemuffe Tyton	DN150	2	
Blindlokk	DN150	1	
Blindflens	DN150	1	
Kumstige		1	
Dobbeltmuffe Tyton	DN150	2	

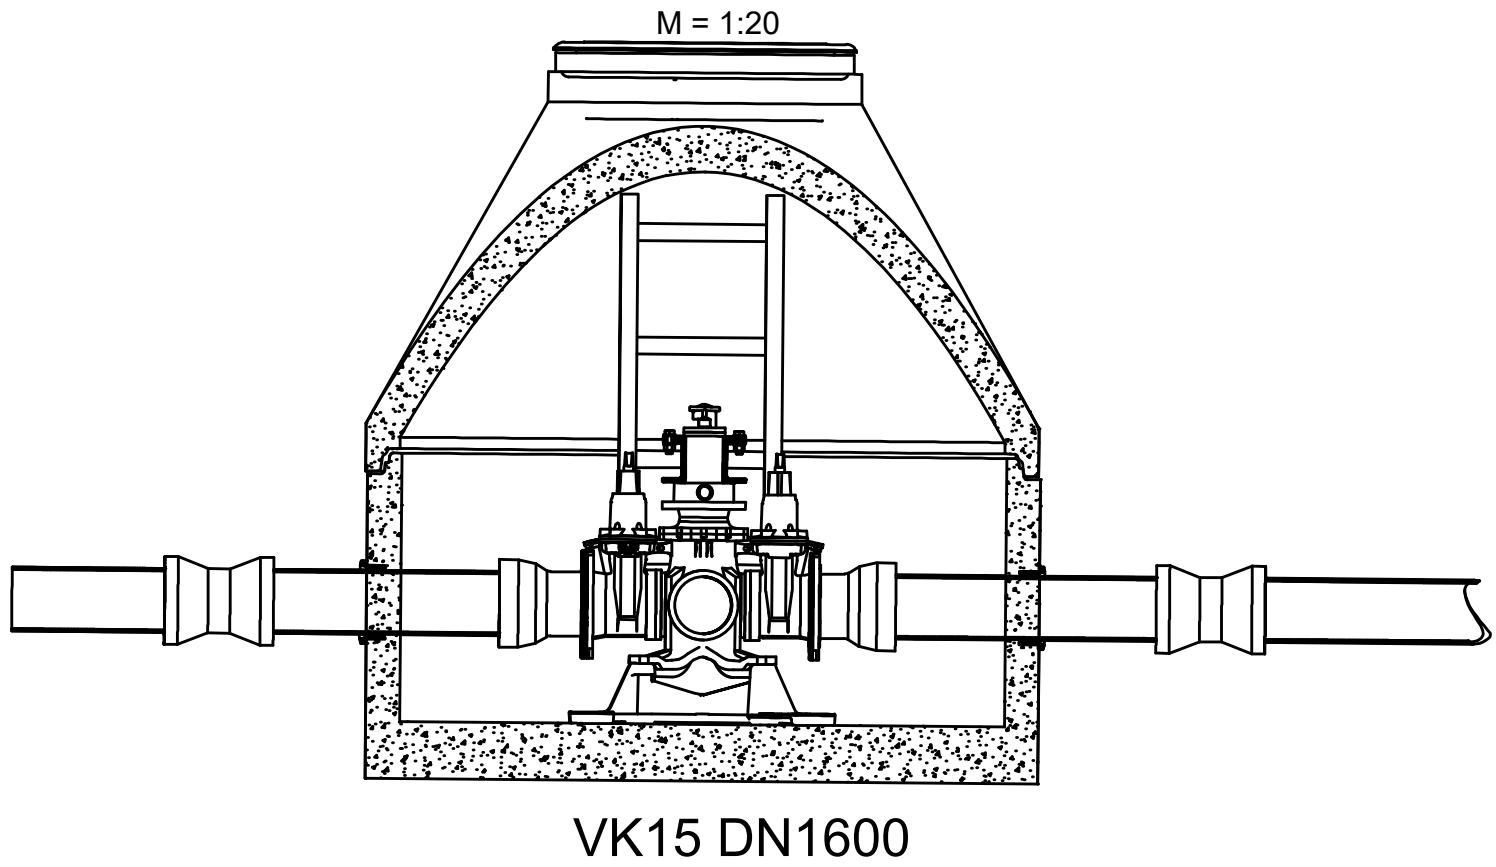

Henvisninger:

- For oversiktstegning, se tegning H100 og H103.
- For plan- og profiltegning, se tegning H201.

Bestemmelser:

- Færder kommune sin VA-norm skal følges.
- Ubrukte renneløp terses.
- Isolert kumlokk i alle vannkummer.
- Alle vannkummer skal forankres iht. VA-miljøblad 112.
- Alle vannkummer skal være i trykkklasse PN10.

Merknader:

- 1 Tilkobling av private stikkledninger. Utføres iht. Færder kommune sin VA-norm.

DOKUMENTSTATUS:

- X - Foreløpig
- A - Generell
- B - Anbudsfase
- C - Byggefase
- Z - Som bygget

00	Anbudstegning	NORIGR	NOVIST	NOHLAI	29.05.2026
Rev	Endring	Utført	Kontr.	Godkjent	Dato
Oppdragsgiver				Prosjekteier	
Færder kommune				NOHLAI	
Prosjektnavn				Målestokk	
Tjome sentrum etappe 3				1:50/1:20	
Kumdetaljer				Arkformat	
KG5, KG15, KG16				A1	
				Koordinatsystem	
				UTM 32N, NN2000	
				Prosjektnr	
				10237800	
				Prosjektleder	
				NOANIP	
				Tegningsstatus	
				Anbudstegning	
Fagdisiplin		Tegningsnummer		Status	Rev
W				B	00