



## KG13


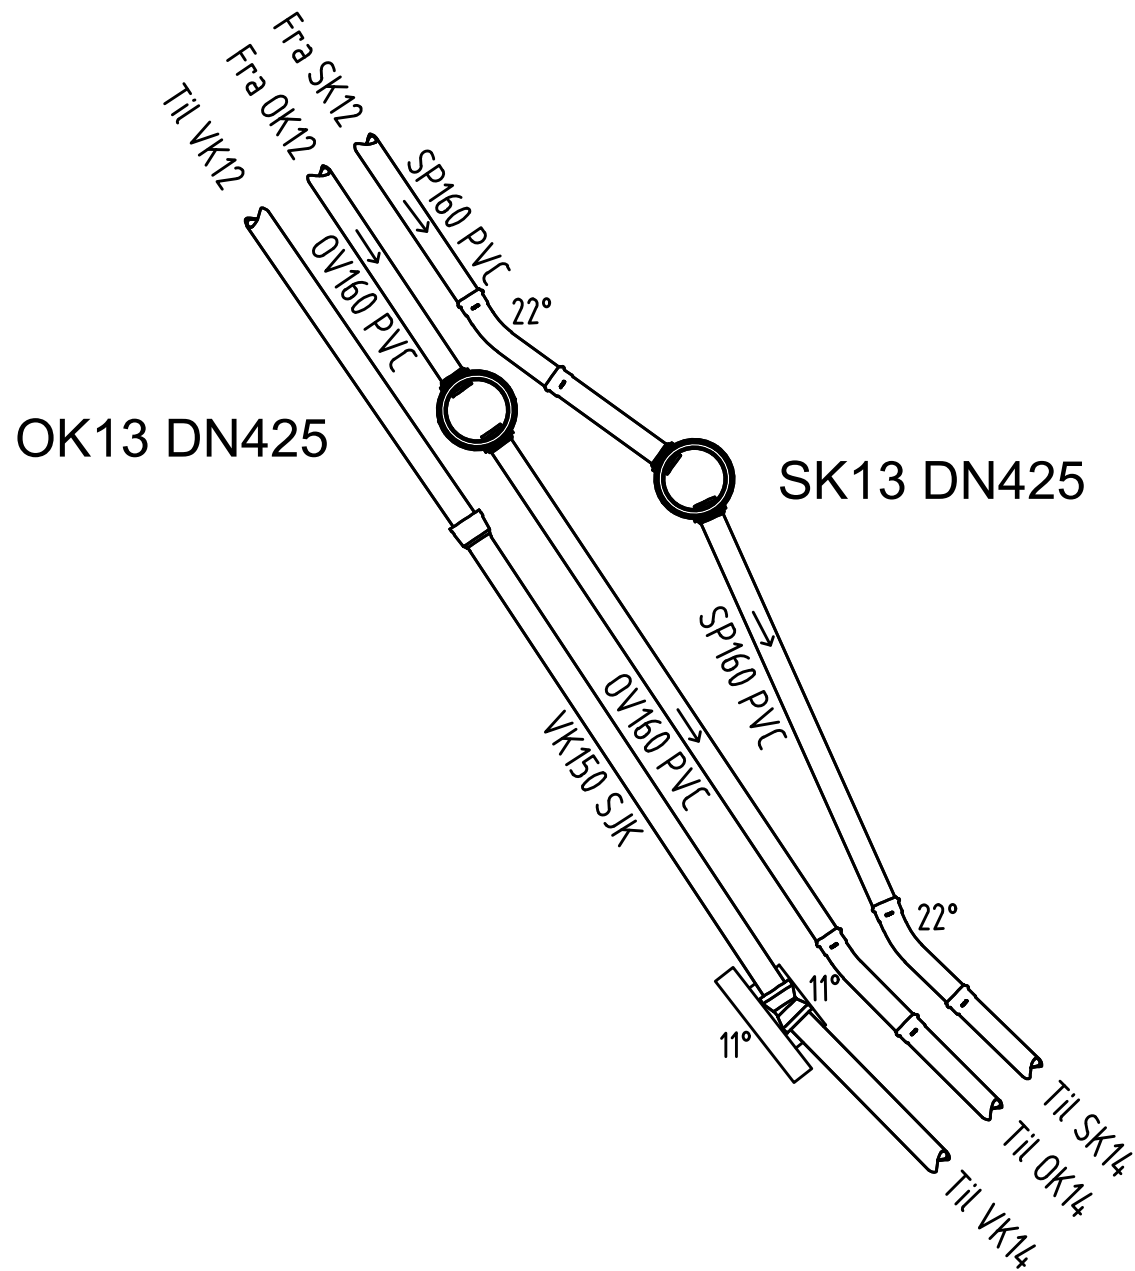


## KG17

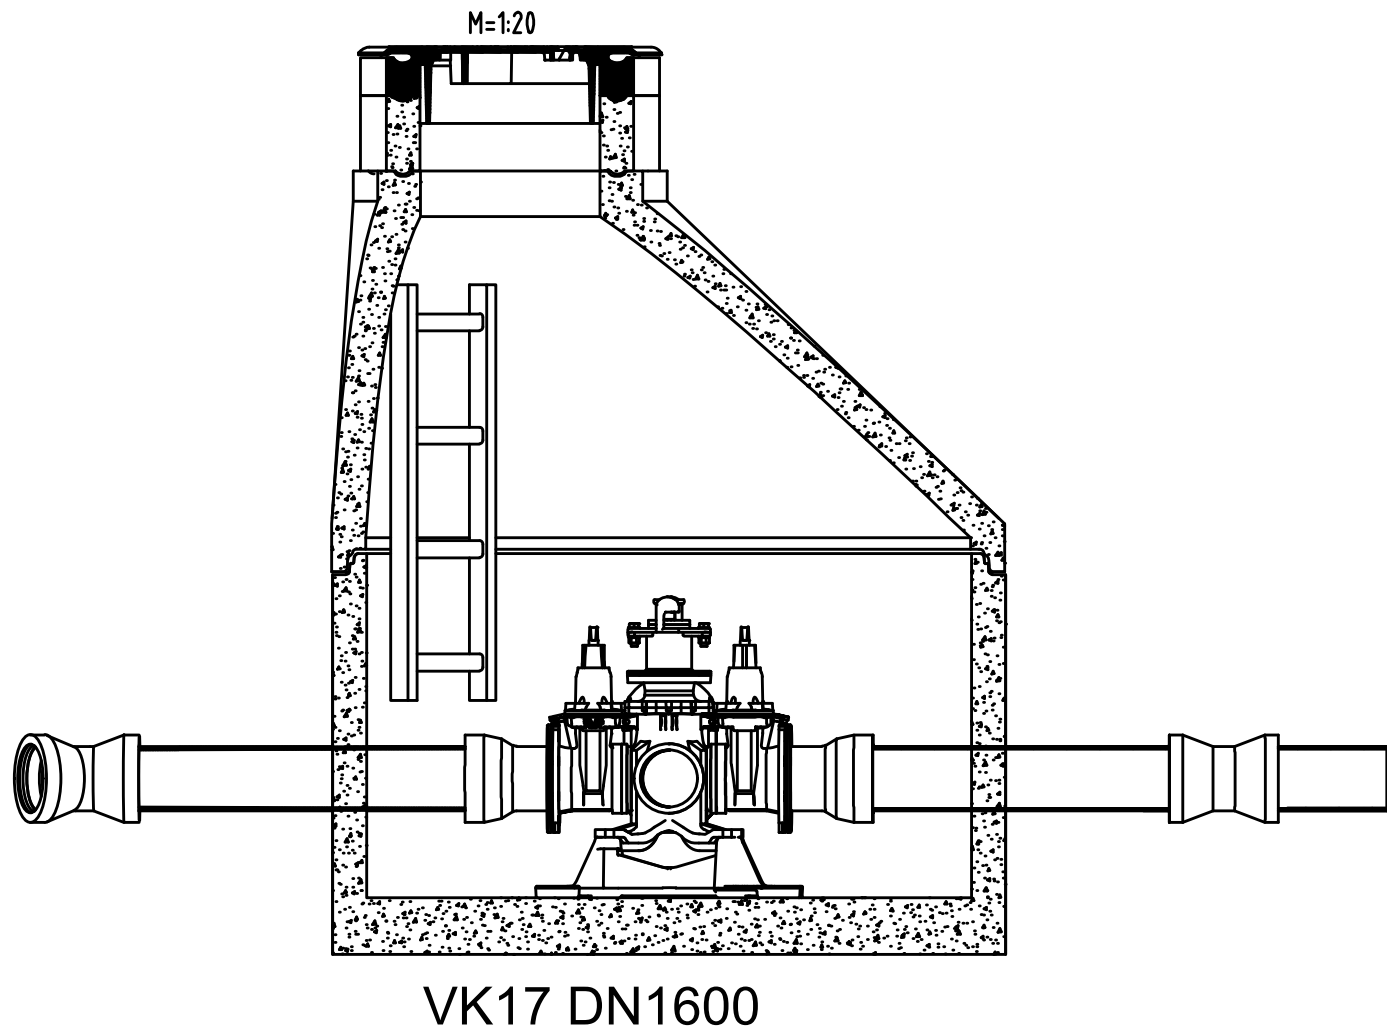


| Beskrivelse                         | Dimensjon | Antall | Kommentar |
|-------------------------------------|-----------|--------|-----------|
| Konsoll for fleksibelt kombikryss   | DN100-200 | 1      |           |
| Senterdel for fleksibelt kombikryss | DN150     | 1      |           |
| Brannventilpakke                    | DN100     | 1      |           |
| Sluseventil                         | DN100     | 1      |           |
| Sluseventil                         | DN150     | 3      |           |
| Flensemuffe Tyton                   | DN100     | 1      |           |
| Flensemuffe Tyton                   | DN150     | 3      |           |
| Blindflens                          | DN150     | 1      |           |
| Kumstige                            | -         | 1      |           |
| Dobbeltmuffe Tyton                  | DN100     | 1      |           |
| Dobbeltmuffe Tyton                  | DN150     | 1      |           |
| Muffebend 11°                       | DN150     | 1      |           |
| Muffebend 22°                       | DN150     | 3      |           |
| Forankringsplate for vannledning    | -         | 4      | Type 1    |

VK17 DN1600

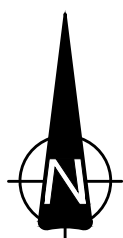
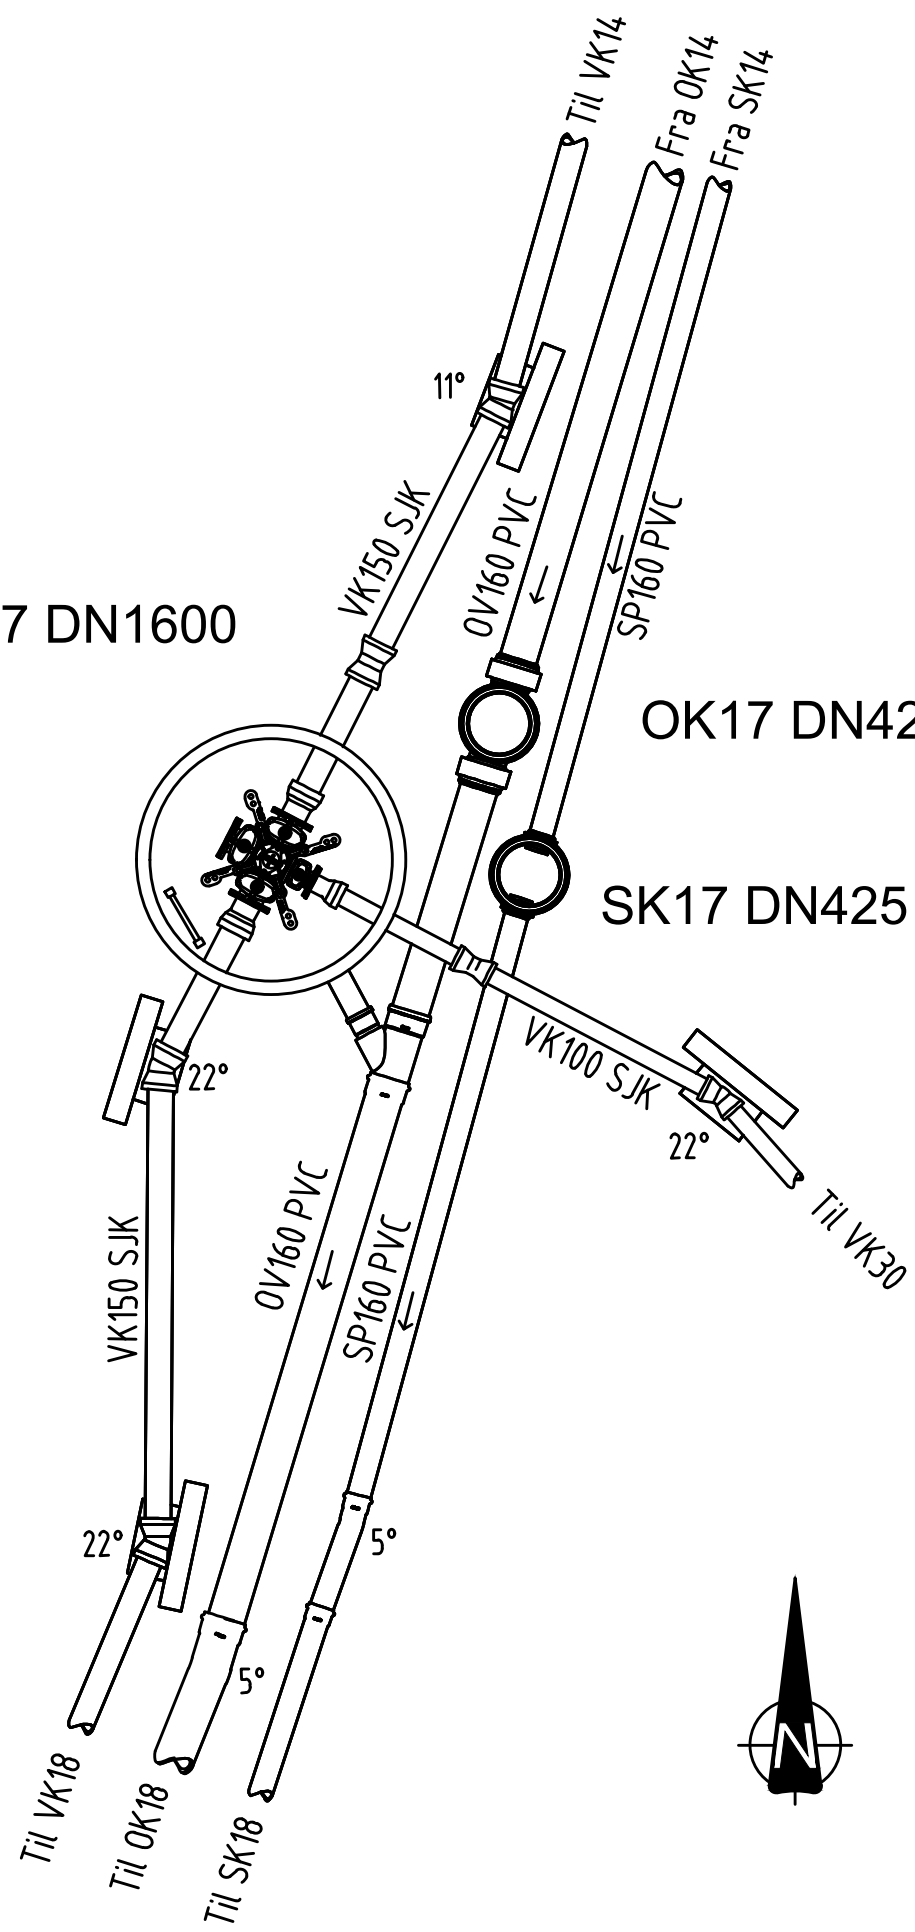


## KG14

| Beskrivelse                         | Dimensjon | Antall | Kommentar |
|-------------------------------------|-----------|--------|-----------|
| Konsoll for fleksibelt kombikryss   | DN100-200 | 1      |           |
| Senterdel for fleksibelt kombikryss | DN150     | 1      |           |
| Brannventilpakke                    | DN100     | 1      |           |
| Sluseventil                         | DN150     | 4      |           |
| Flensemuffe Tyton                   | DN150     | 3      |           |
| Blindflens                          | DN150     | 1      |           |
| Kumstige                            | -         | 1      |           |
| Dobbeltmuffe                        | DN150     | 1      |           |
| Muffebend 22°                       | DN150     | 3      |           |
| Muffebend 30°                       | DN150     | 1      |           |
| Muffebend 45°                       | DN150     | 1      |           |
| Forankringsplate for vannledning    | -         | 5      | Type 1    |

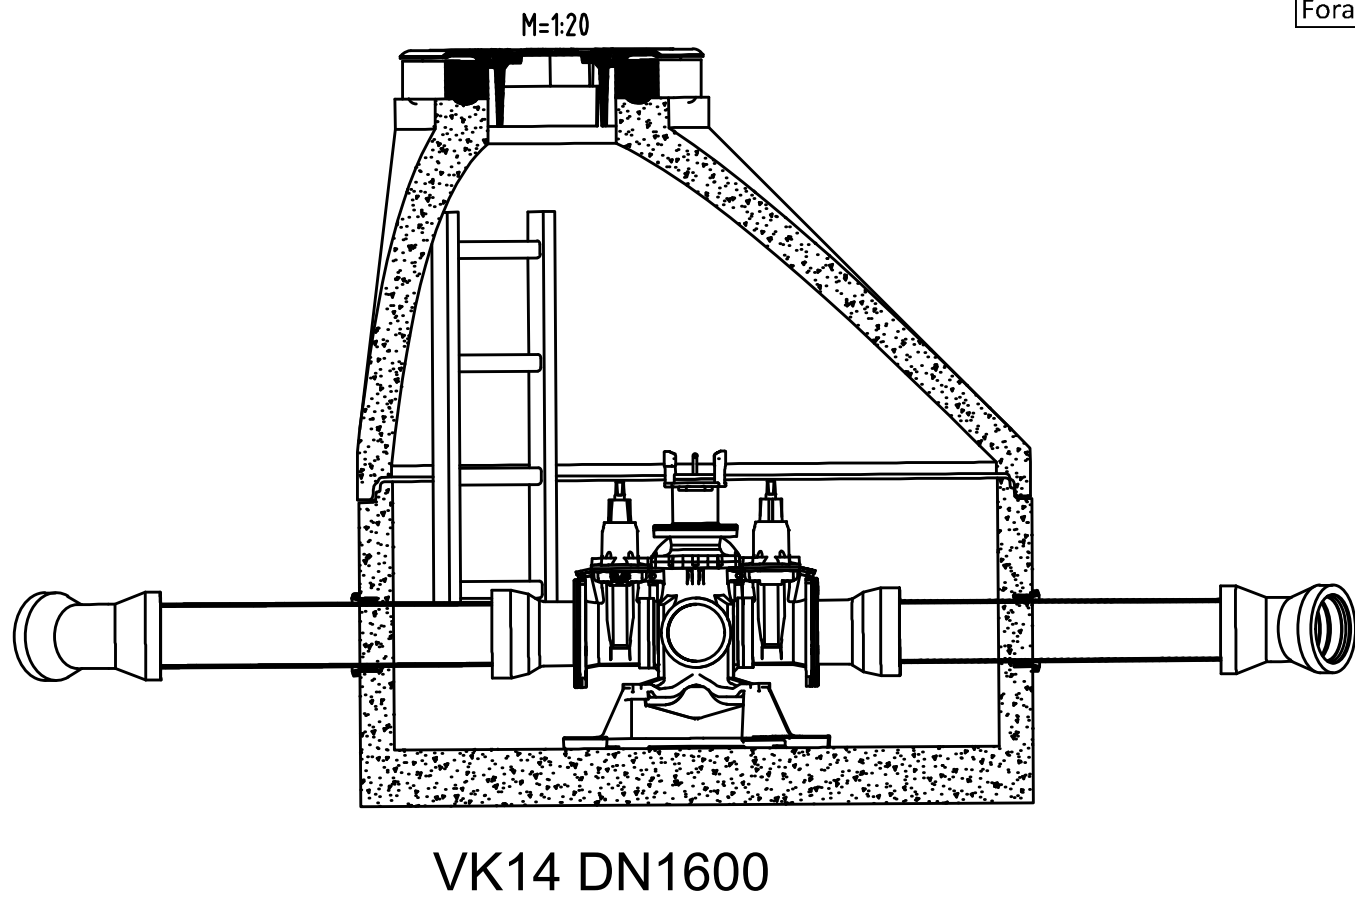

VK14 DN1600

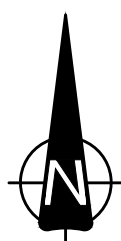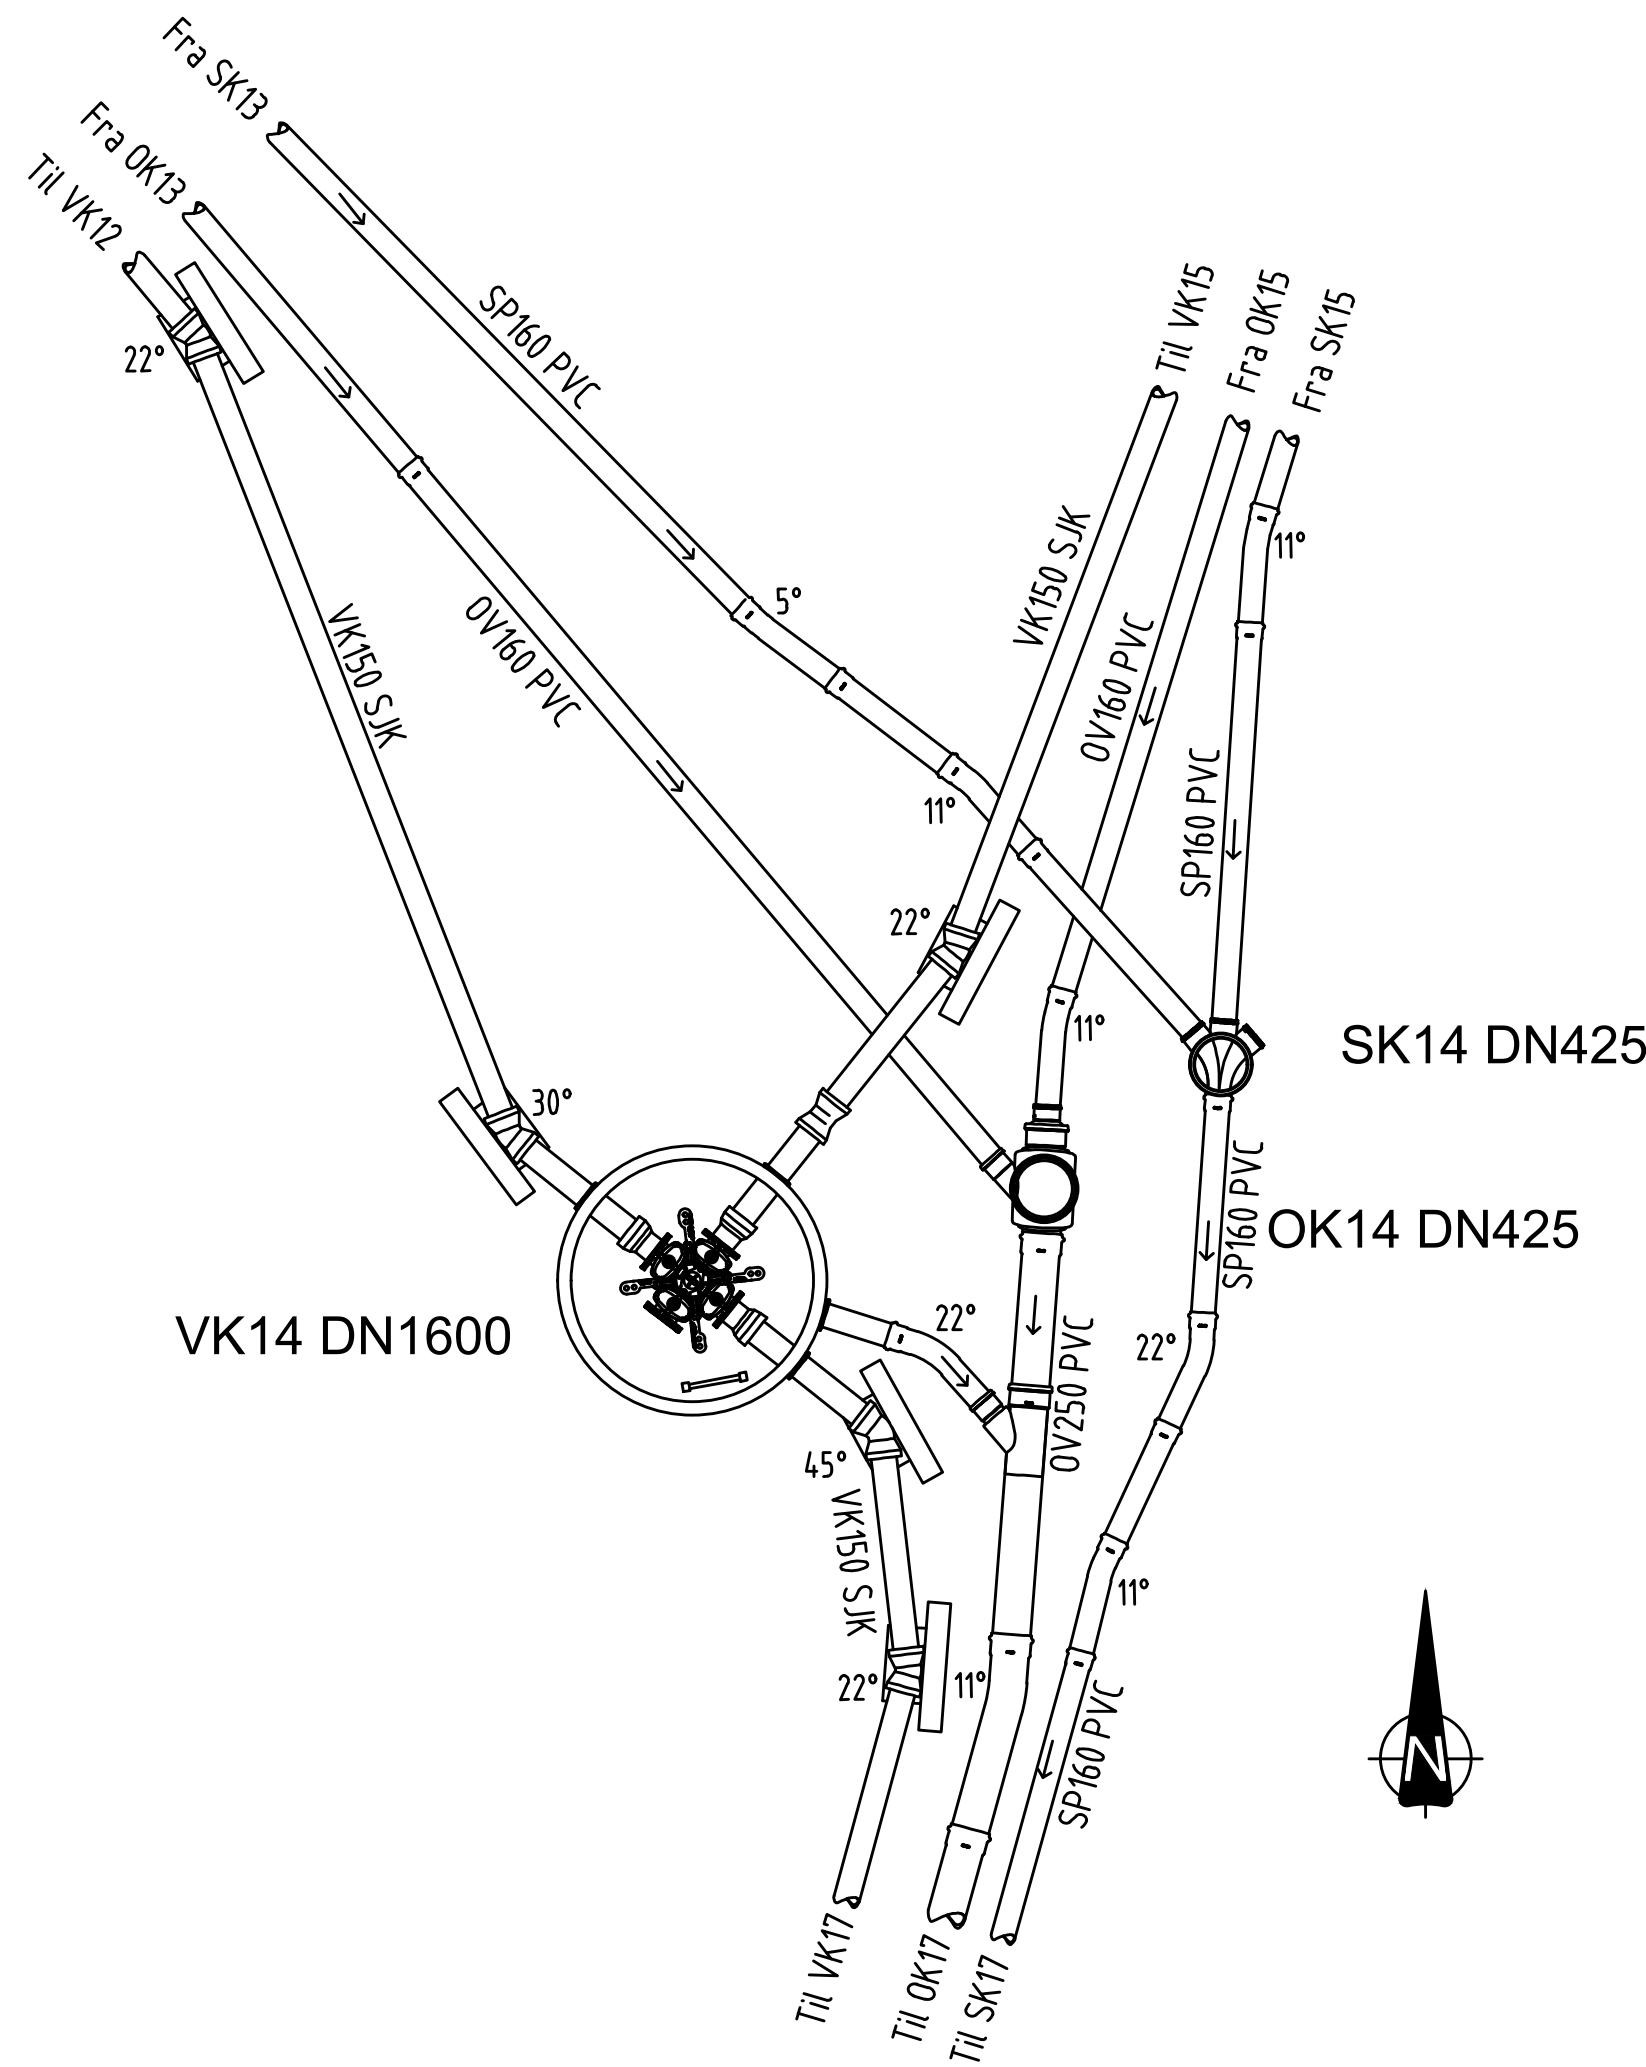

### Henvisninger:

- For oversiktstegning, se tegning H100, H102 og H103.
- For plan-og profiltegning, se tegning H205, H206 og H209.

### Bestemmelser:

- Færder kommune sin VA-norm skal følges.
- Ubrukte renneløp terses.
- Isolert kumlokk i alle vannkummer
- Alle vannkummer skal forankres iht. VA-miljøblad 112
- Alle vannkummer skal være i trykkklasse PN10

### Merknader:

#### DOKUMENTSTATUS:

- X - Foreløpig
- A - Generell
- B - Anbudsfase
- C - Byggefase
- Z - Som bygget

|                        |                |        |        |                 |            |
|------------------------|----------------|--------|--------|-----------------|------------|
| 00                     | Anbudstegning  | NORIGR | NOVIST | NOHLAI          | 29.05.2026 |
| Rev                    | Endring        | Utført | Kontr. | Godkjent        | Dato       |
| Oppdragsgiver          |                |        |        | Prosjekteier    |            |
| Færder kommune         |                |        |        | NOHLAI          |            |
| Prosjektnavn           |                |        |        | Målestokk       |            |
| Tjome sentrum etappe 3 |                |        |        | 1:50/1:20       |            |
| Kumdetaljer            |                |        |        | Arkformat       |            |
| KG13, KG14, KG17       |                |        |        | A1              |            |
|                        |                |        |        | Koordinatsystem |            |
|                        |                |        |        | UTM 32N, NN2000 |            |
|                        |                |        |        | Prosjektnr      |            |
|                        |                |        |        | 10237800        |            |
|                        |                |        |        | Prosjektleder   |            |
|                        |                |        |        | NOANIP          |            |
|                        |                |        |        | Tegningsstatus  |            |
|                        |                |        |        | Anbudstegning   |            |
| Fagdisiplin            | Tegningsnummer |        |        | Status          | Rev        |
| W                      |                |        |        | B               | 00         |