


KG18

Beskrivelse	Dimensjon	Antall	Kommentar
Konsoll for fleksibelt kombikryss	DN100-200	1	
Senterdel for fleksibelt kombikryss	DN150	1	
Brannventilpakke	DN100	1	
Sluseventil	DN100	1	
Sluseventil	DN150	3	
Flensemuffe Tyton	DN100	1	
Flensemuffe Tyton	DN150	2	
Blindflens	DN150	1	
Kumstige	-	1	


Muffebend 22°	DN150	3	
Muffebend 30°	DN150	1	
Forankringsplate for vannledning	-	4	Type 1

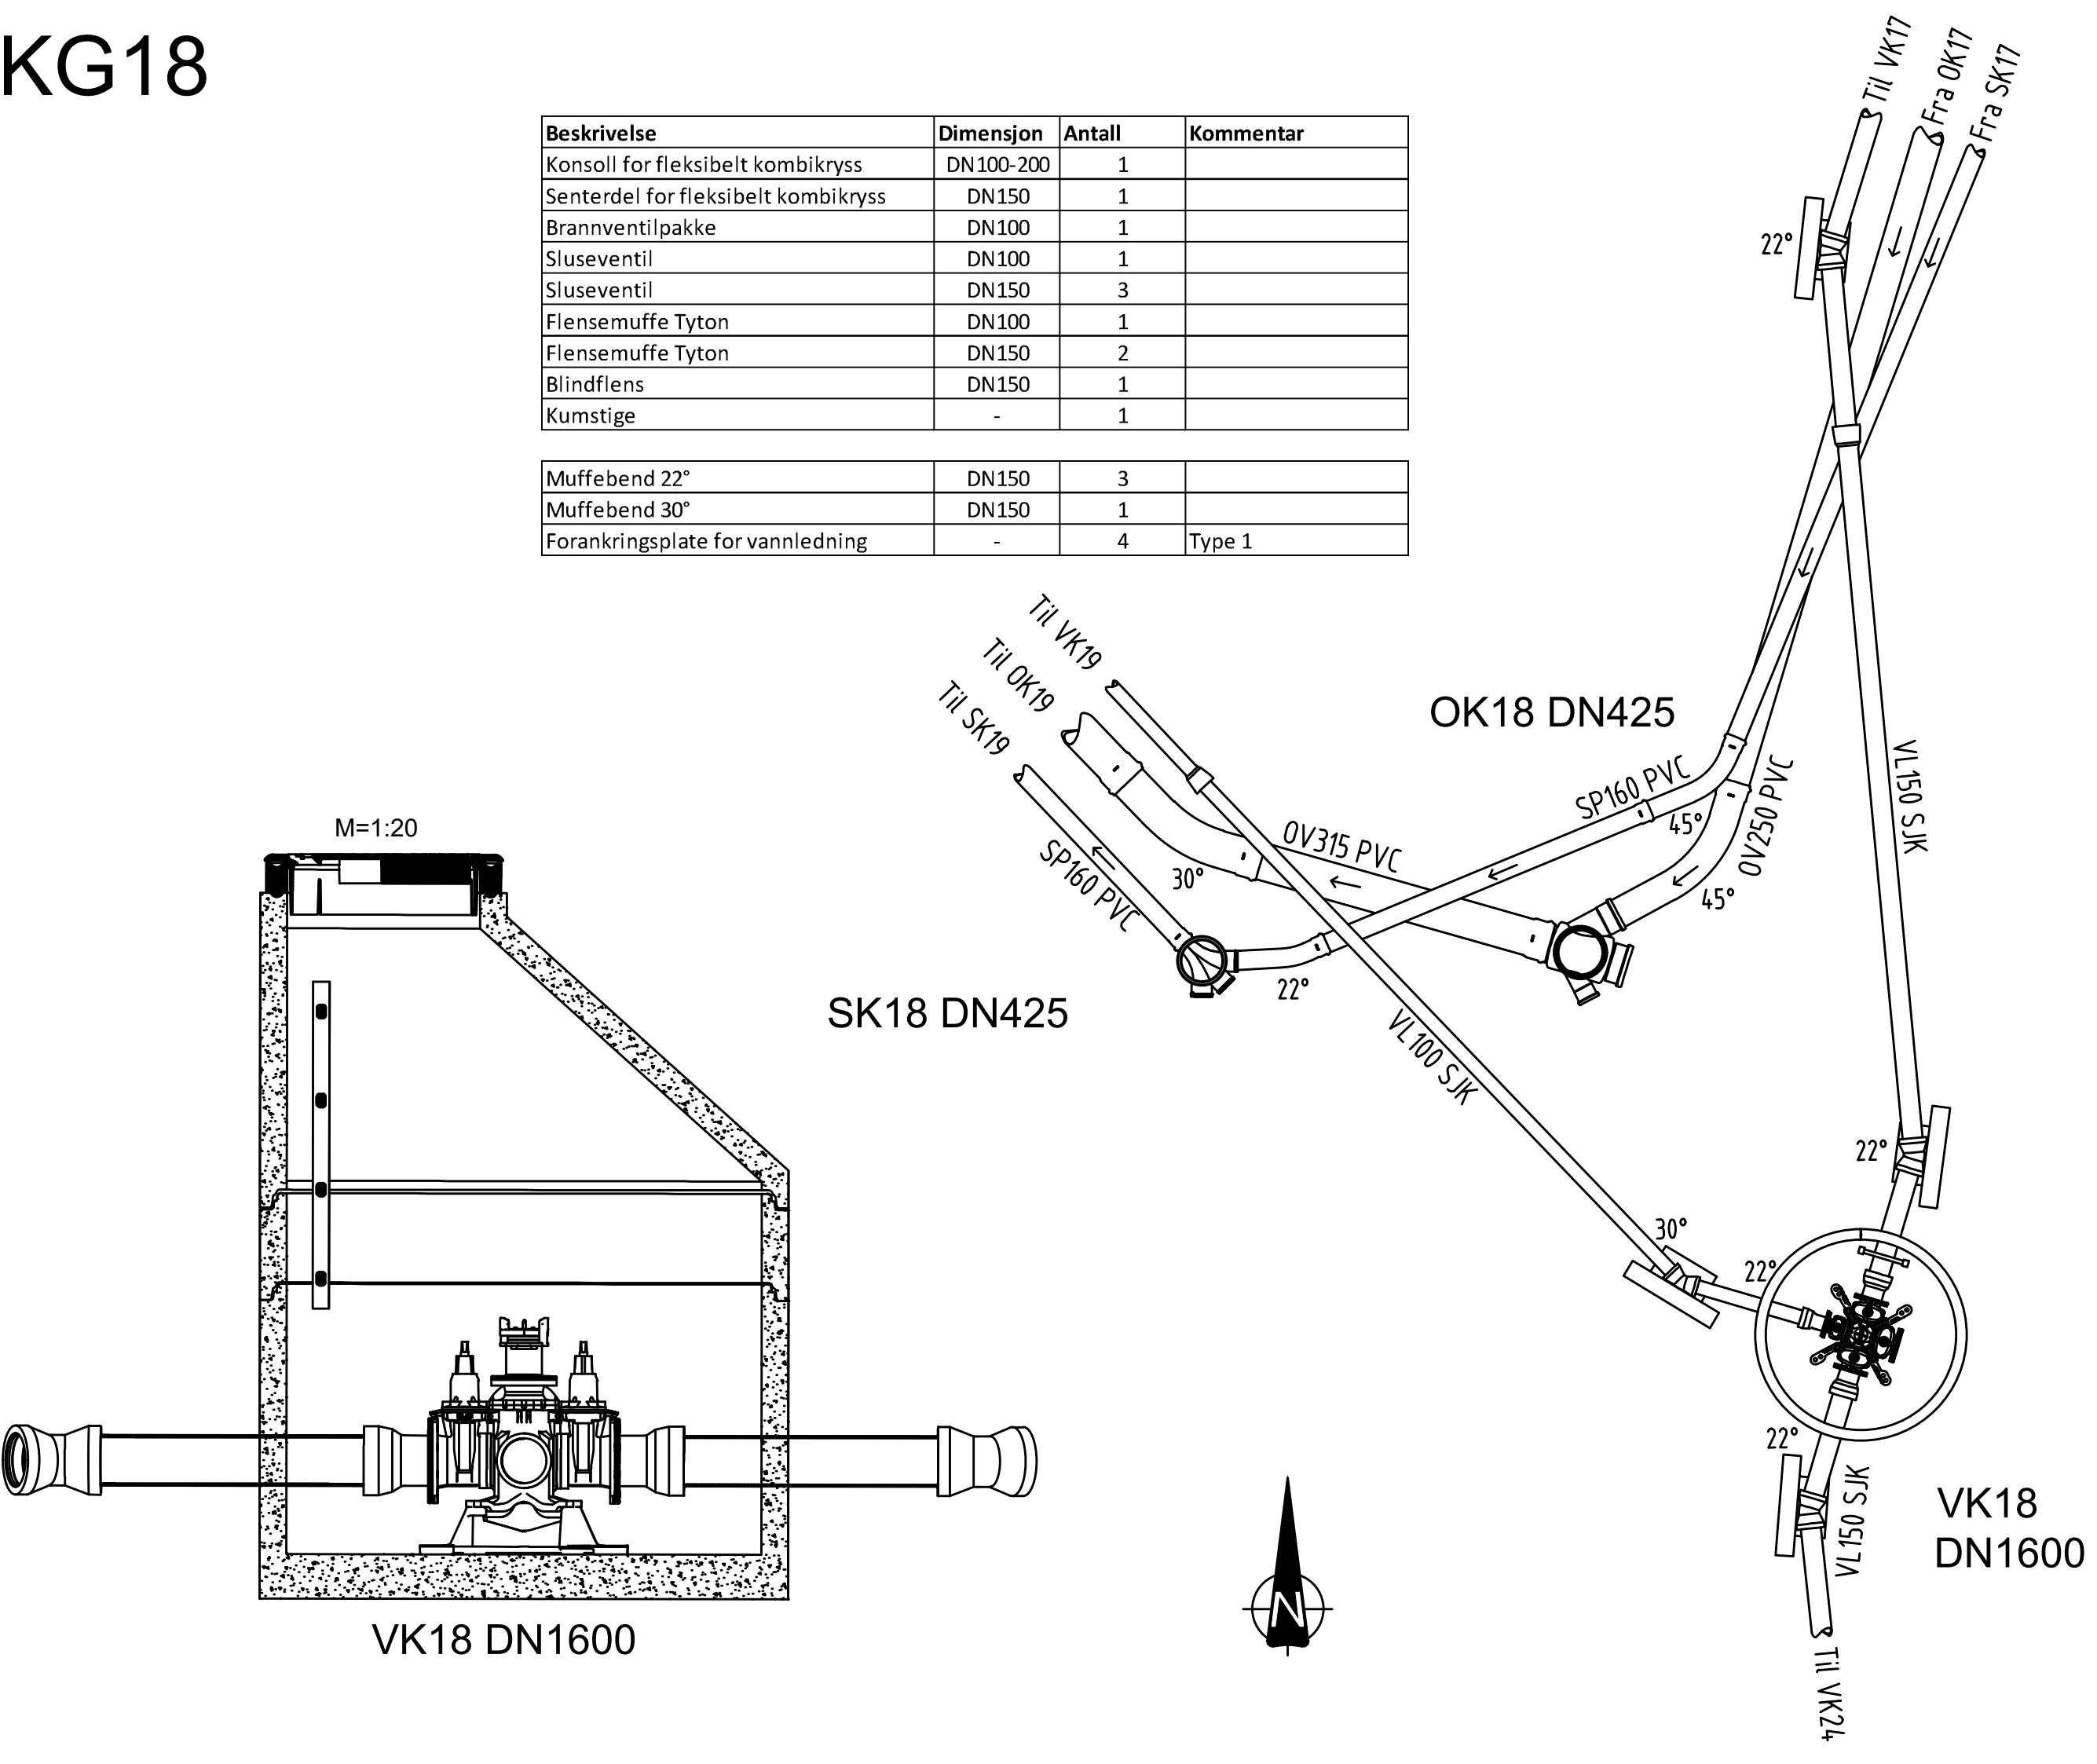

KG20

Beskrivelse	Dimensjon	Antall	Kommentar
Konsoll for fleksibelt kombikryss	DN100-200	1	
Senterdel for fleksibelt kombikryss	DN100	1	
Brannventilpakke	DN100	1	
Sluseventil	DN100	3	
Flensemuffe Tyton	DN100	2	
Blindlokk	DN100	1	
Blindflens	DN100	1	
Kumstige	-	1	

Dobbeltmuffe Tyton	DN100	1	
Muffebend 22°	DN100	3	
Forankringsplate for vannledning	-	3	Type 1

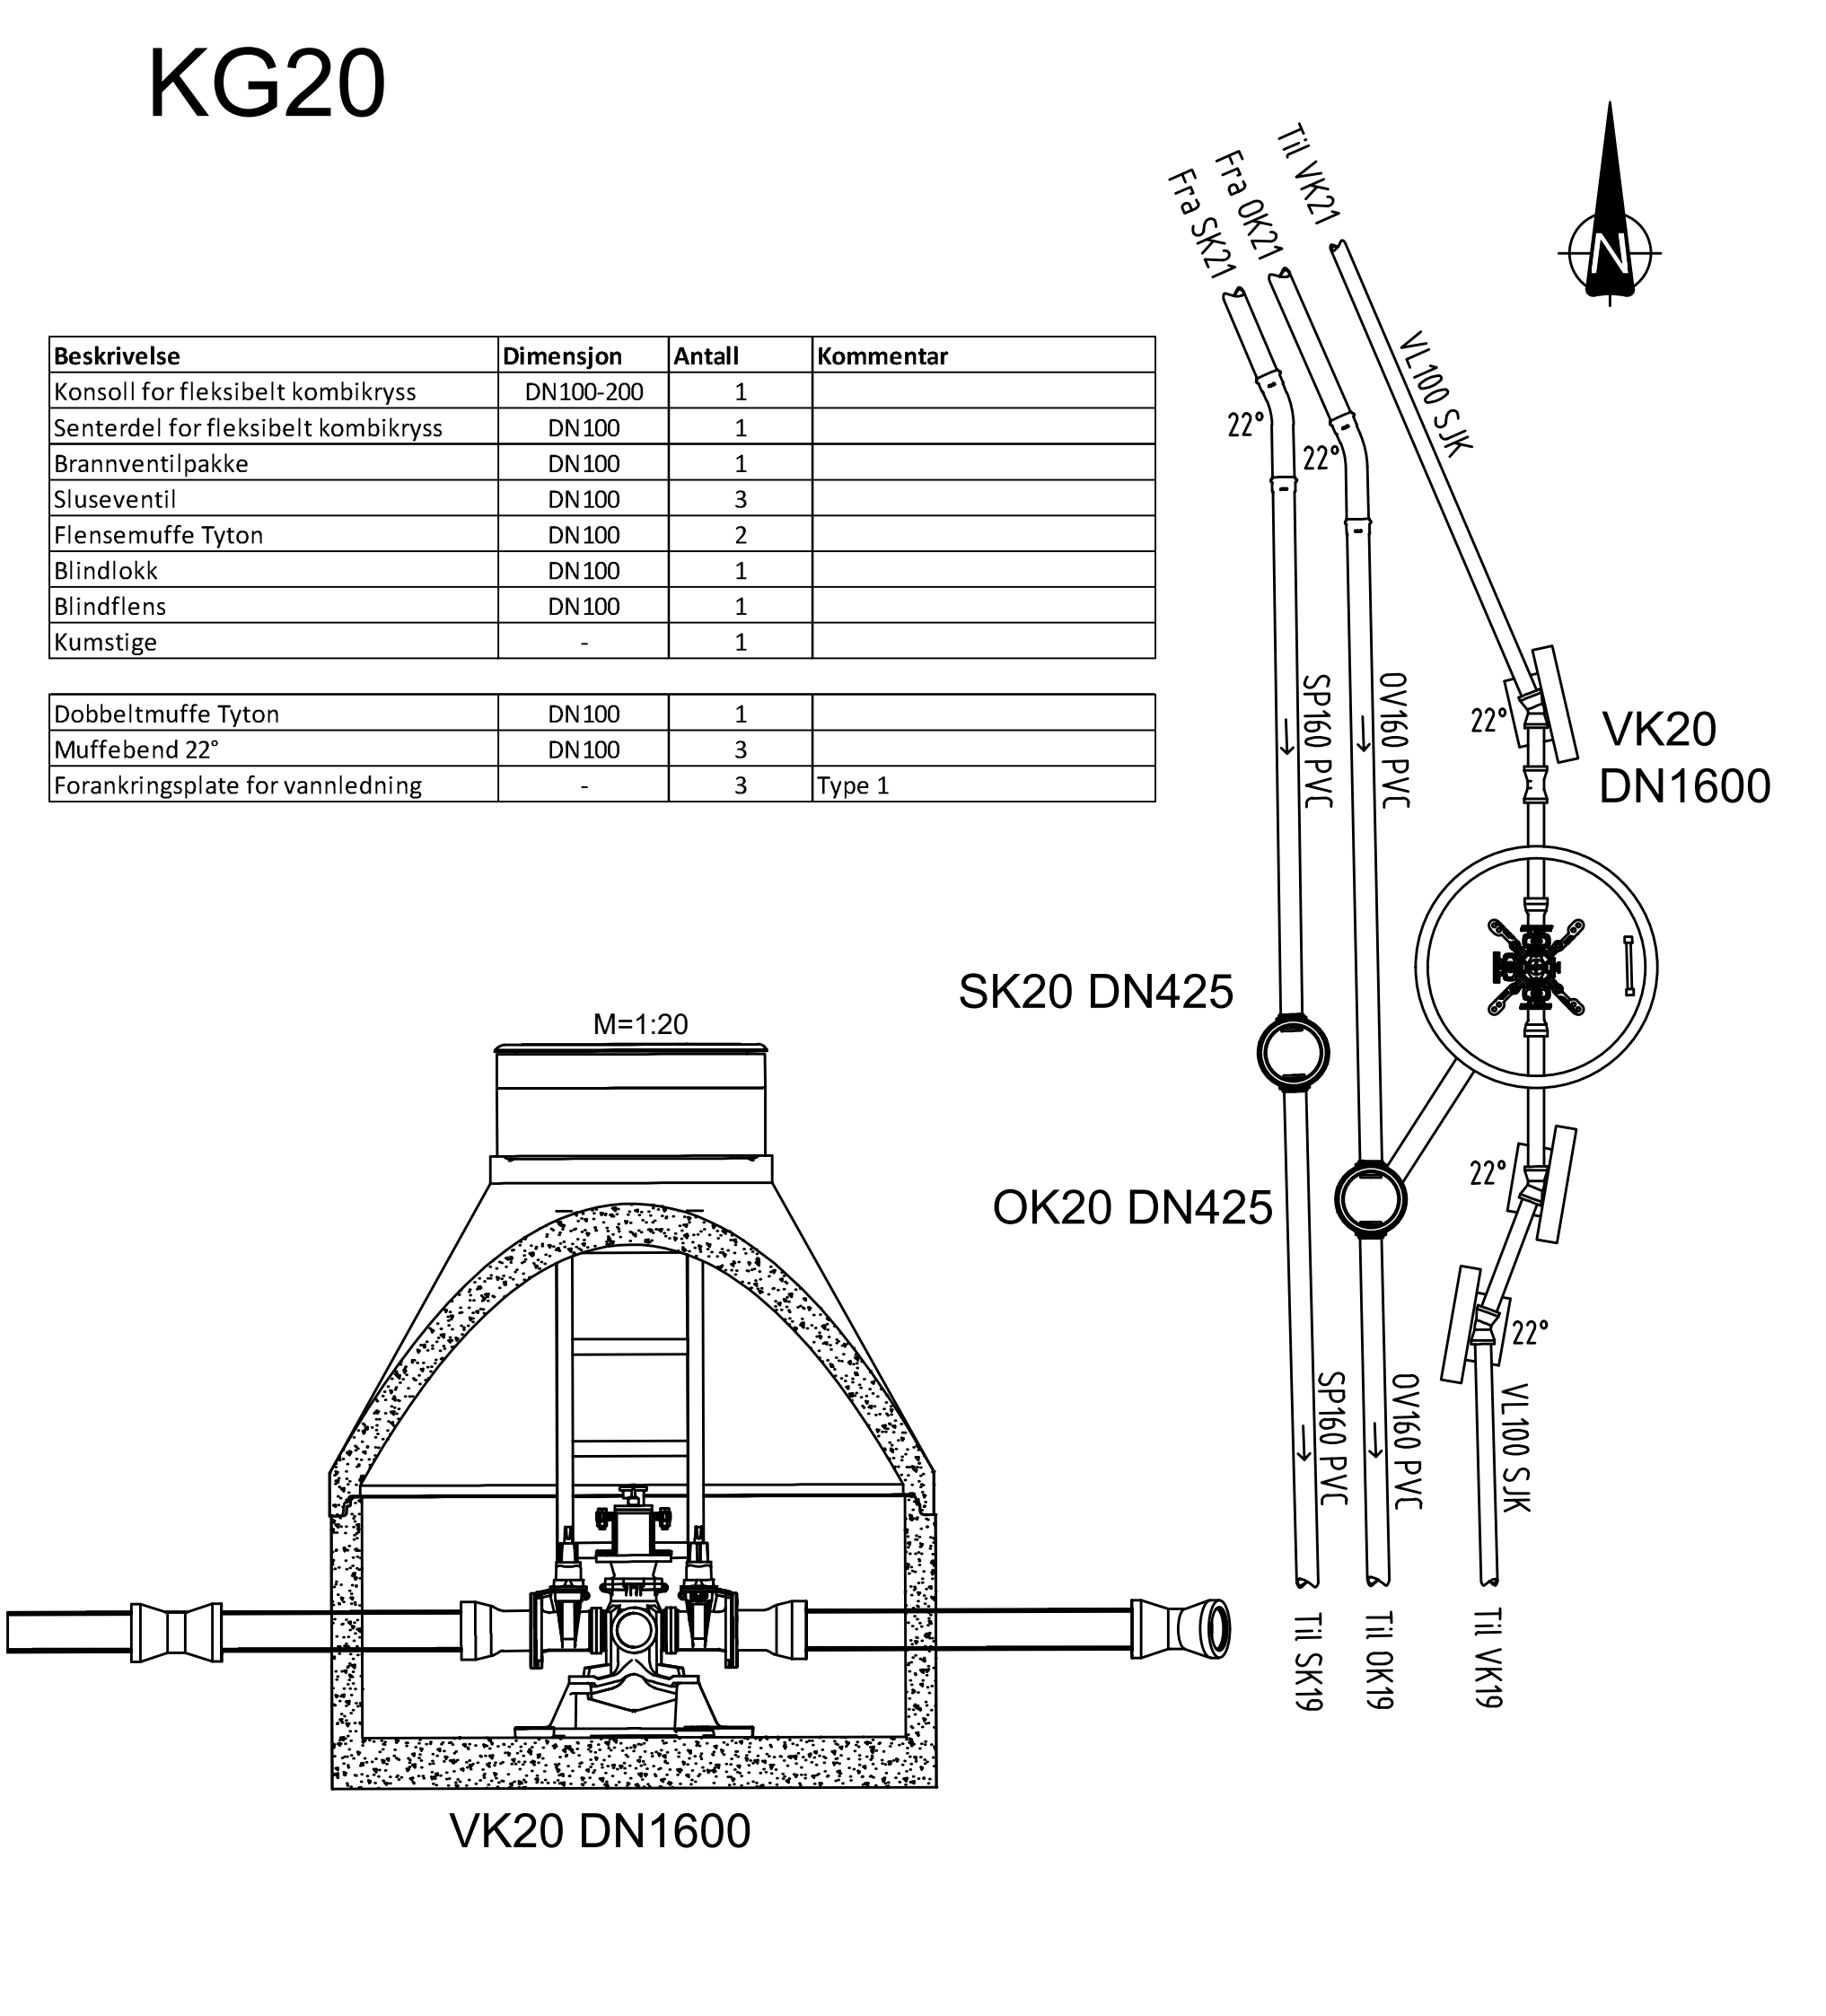

- Henvisninger:
- For oversiktstegning, se tegning H101
 - For plantegning, se tegning H103 og H104.
 - For plan-og profiltegning, se tegning H208.


- Bestemmelser:
- Færder kommune sin VA-norm skal følges.
 - Ubrukte renneløp terses.
 - Isolert kumlokk i alle vannkummer.
 - Alle vannkummer skal forankres iht. VA-miljøblad 112.
 - Alle vannkummer skal være i trykklasse PN10.

- Merknader:
- 1 Ny spillvannsledning tilkobles eksisterende spillvannskum SK49783.
 - 2 Eksisterende AF-ledning stømperenoveres fram til eksisterende AF473.
 - 3 Det etableres midlertidig overløp i spillvannskum SK19 til overvannskum OK19. Overløpet skal ha dykker.

KG19

Beskrivelse	Dimensjon	Antall	Kommentar
Konsoll for fleksibelt kombikryss	DN100-200	1	
Senterdel for fleksibelt kombikryss	DN100	1	
Brannventilpakke	DN100	1	
Sluseventil	DN100	3	
Flensemuffe Tyton	DN100	2	
Blindlokk	DN100	1	
Blindflens	DN100	1	
Kumstige	-	1	


Dobbeltmuffe Tyton	DN100	1	
Muffebend 11°	DN100	2	
Forankringsplate for vannledning	-	2	Type 1

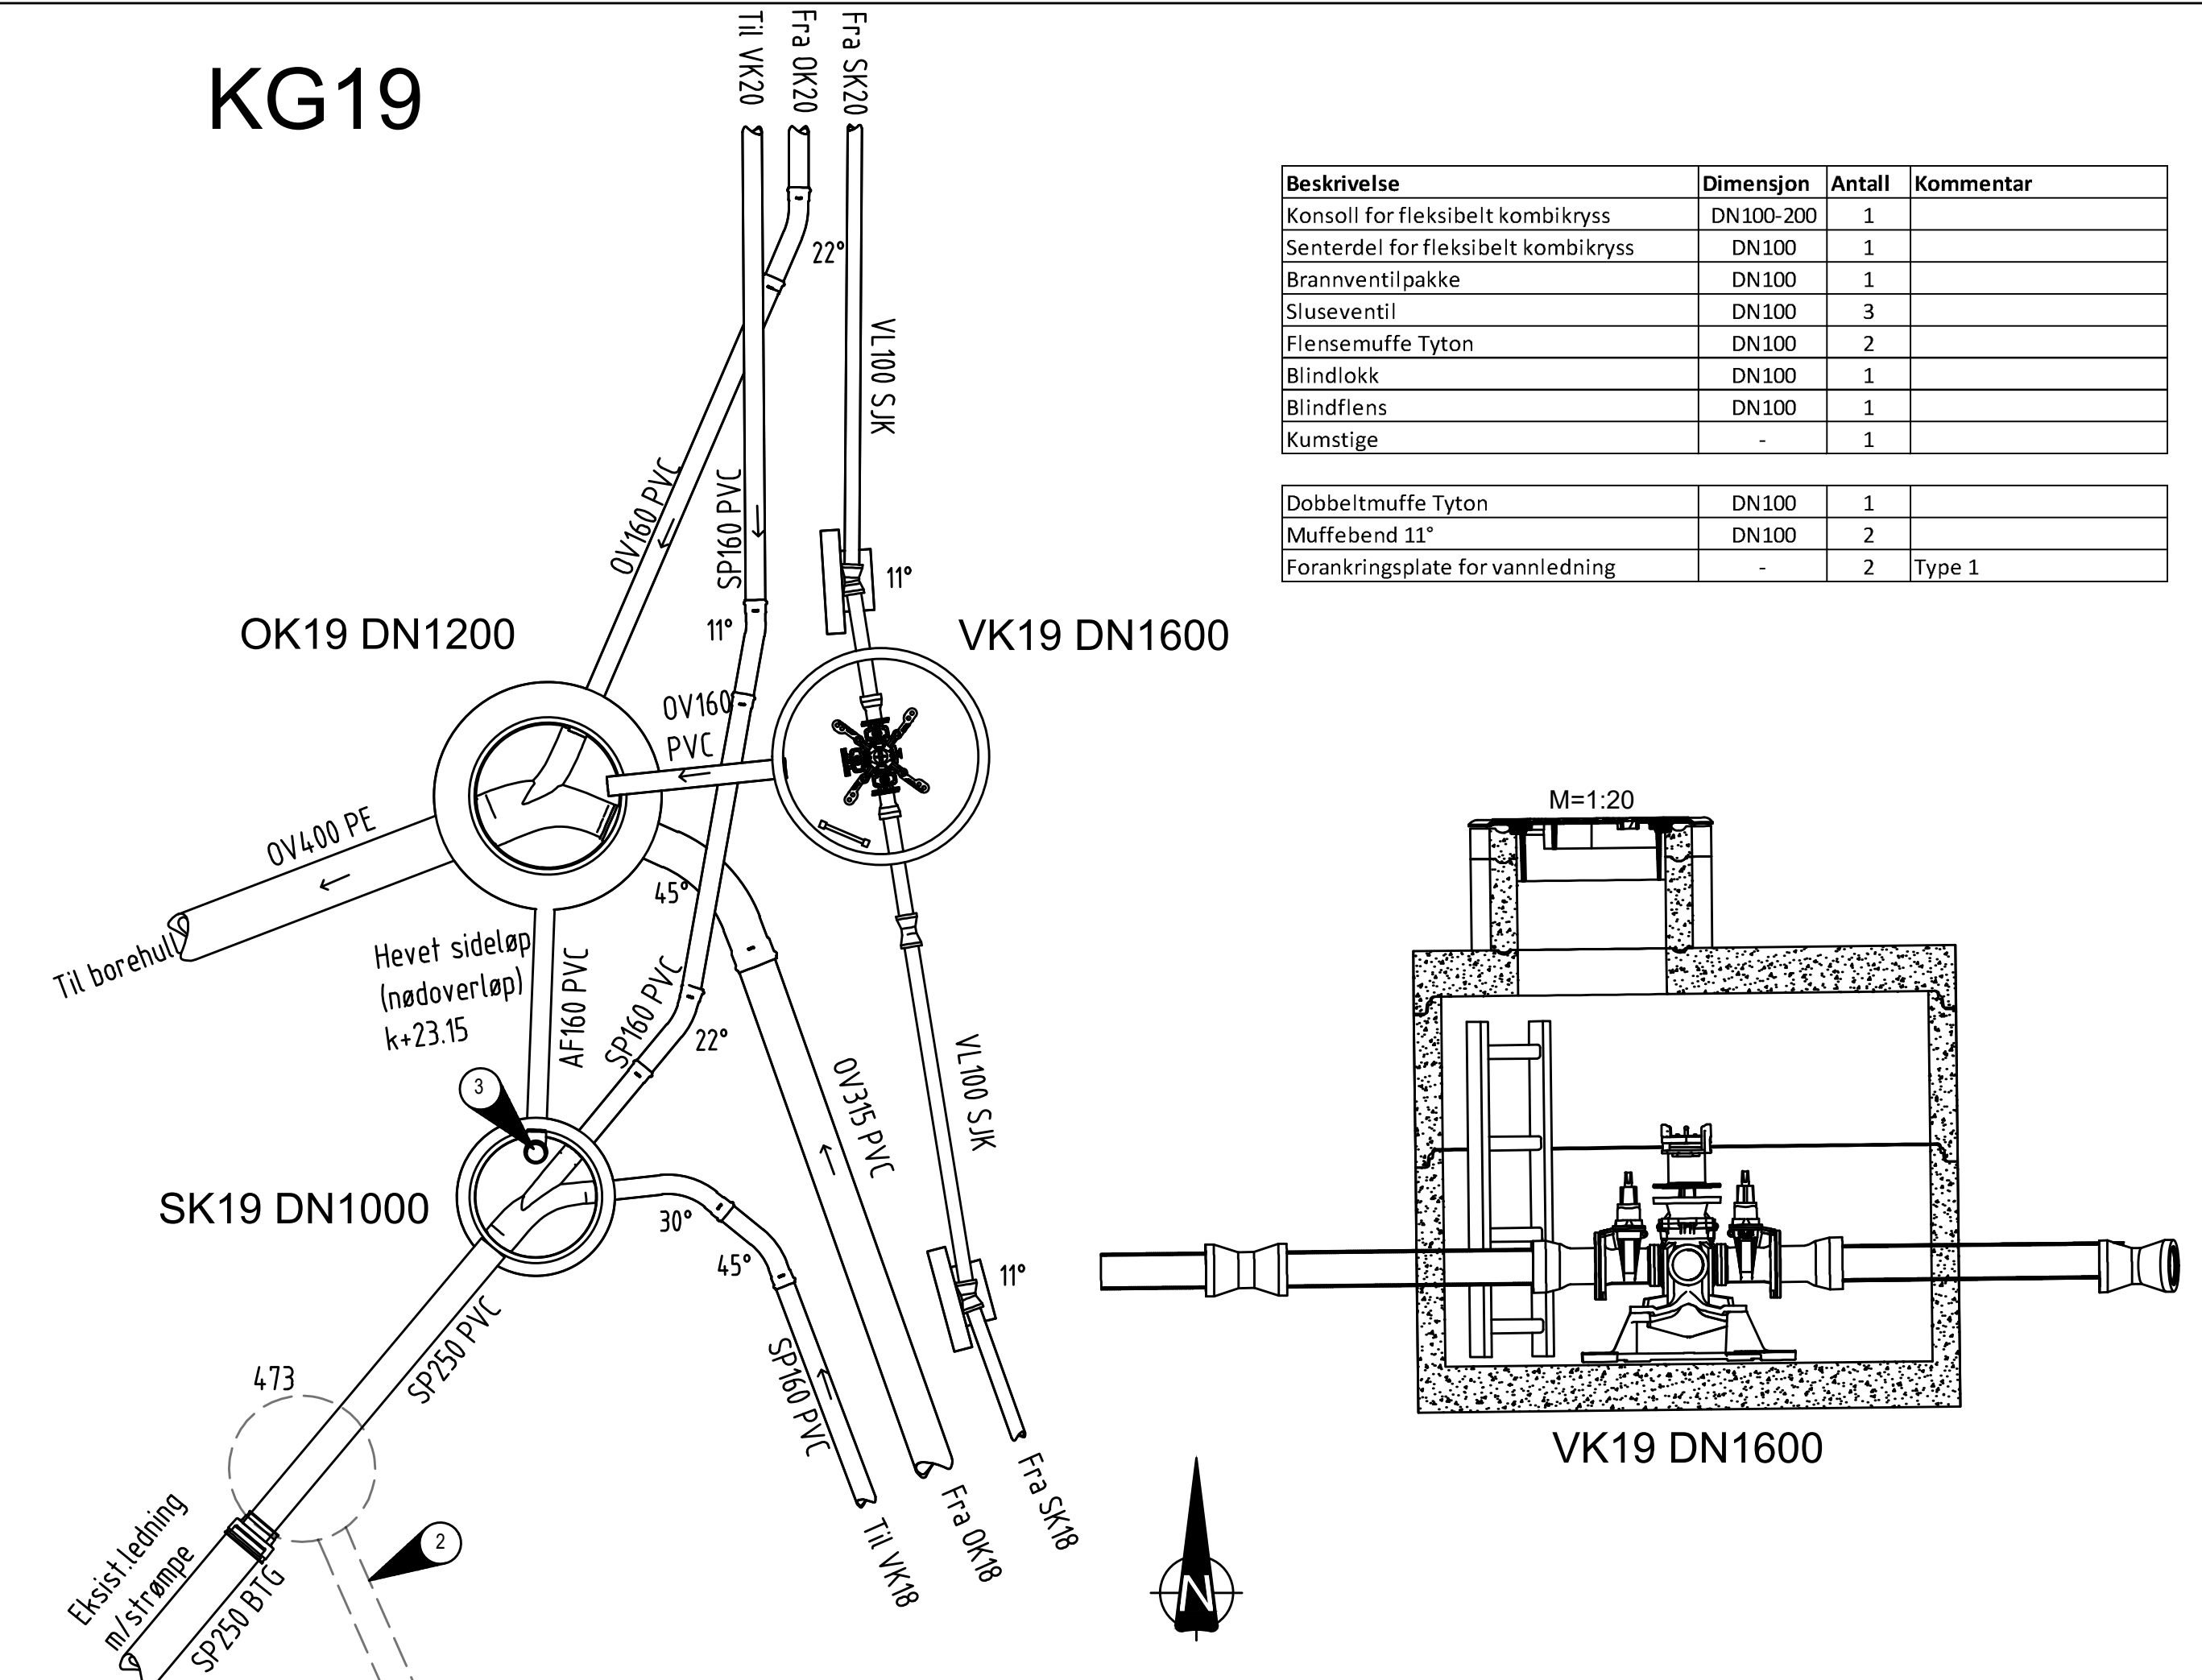

KG21

Beskrivelse	Dimensjon	Antall	Kommentar
Konsoll for fleksibelt kombikryss	DN100-200	1	
Senterdel for fleksibelt kombikryss	DN100	1	
Brannventilpakke	DN100	1	
Mellomring	DN100	1	
Albue	DN40	1	
Kuleventil m/handel	DN40	1	
Lufteventil	DN40	1	
Sluseventil	DN100	2	
Flensemuffe Tyton	DN100	1	
Blindlokk	DN100	2	
Blindflens	DN100	1	
Kumstige	-	1	

Muffebend 22°	DN100	1	
Forankringsplate for vannledning	-	1	Type 1

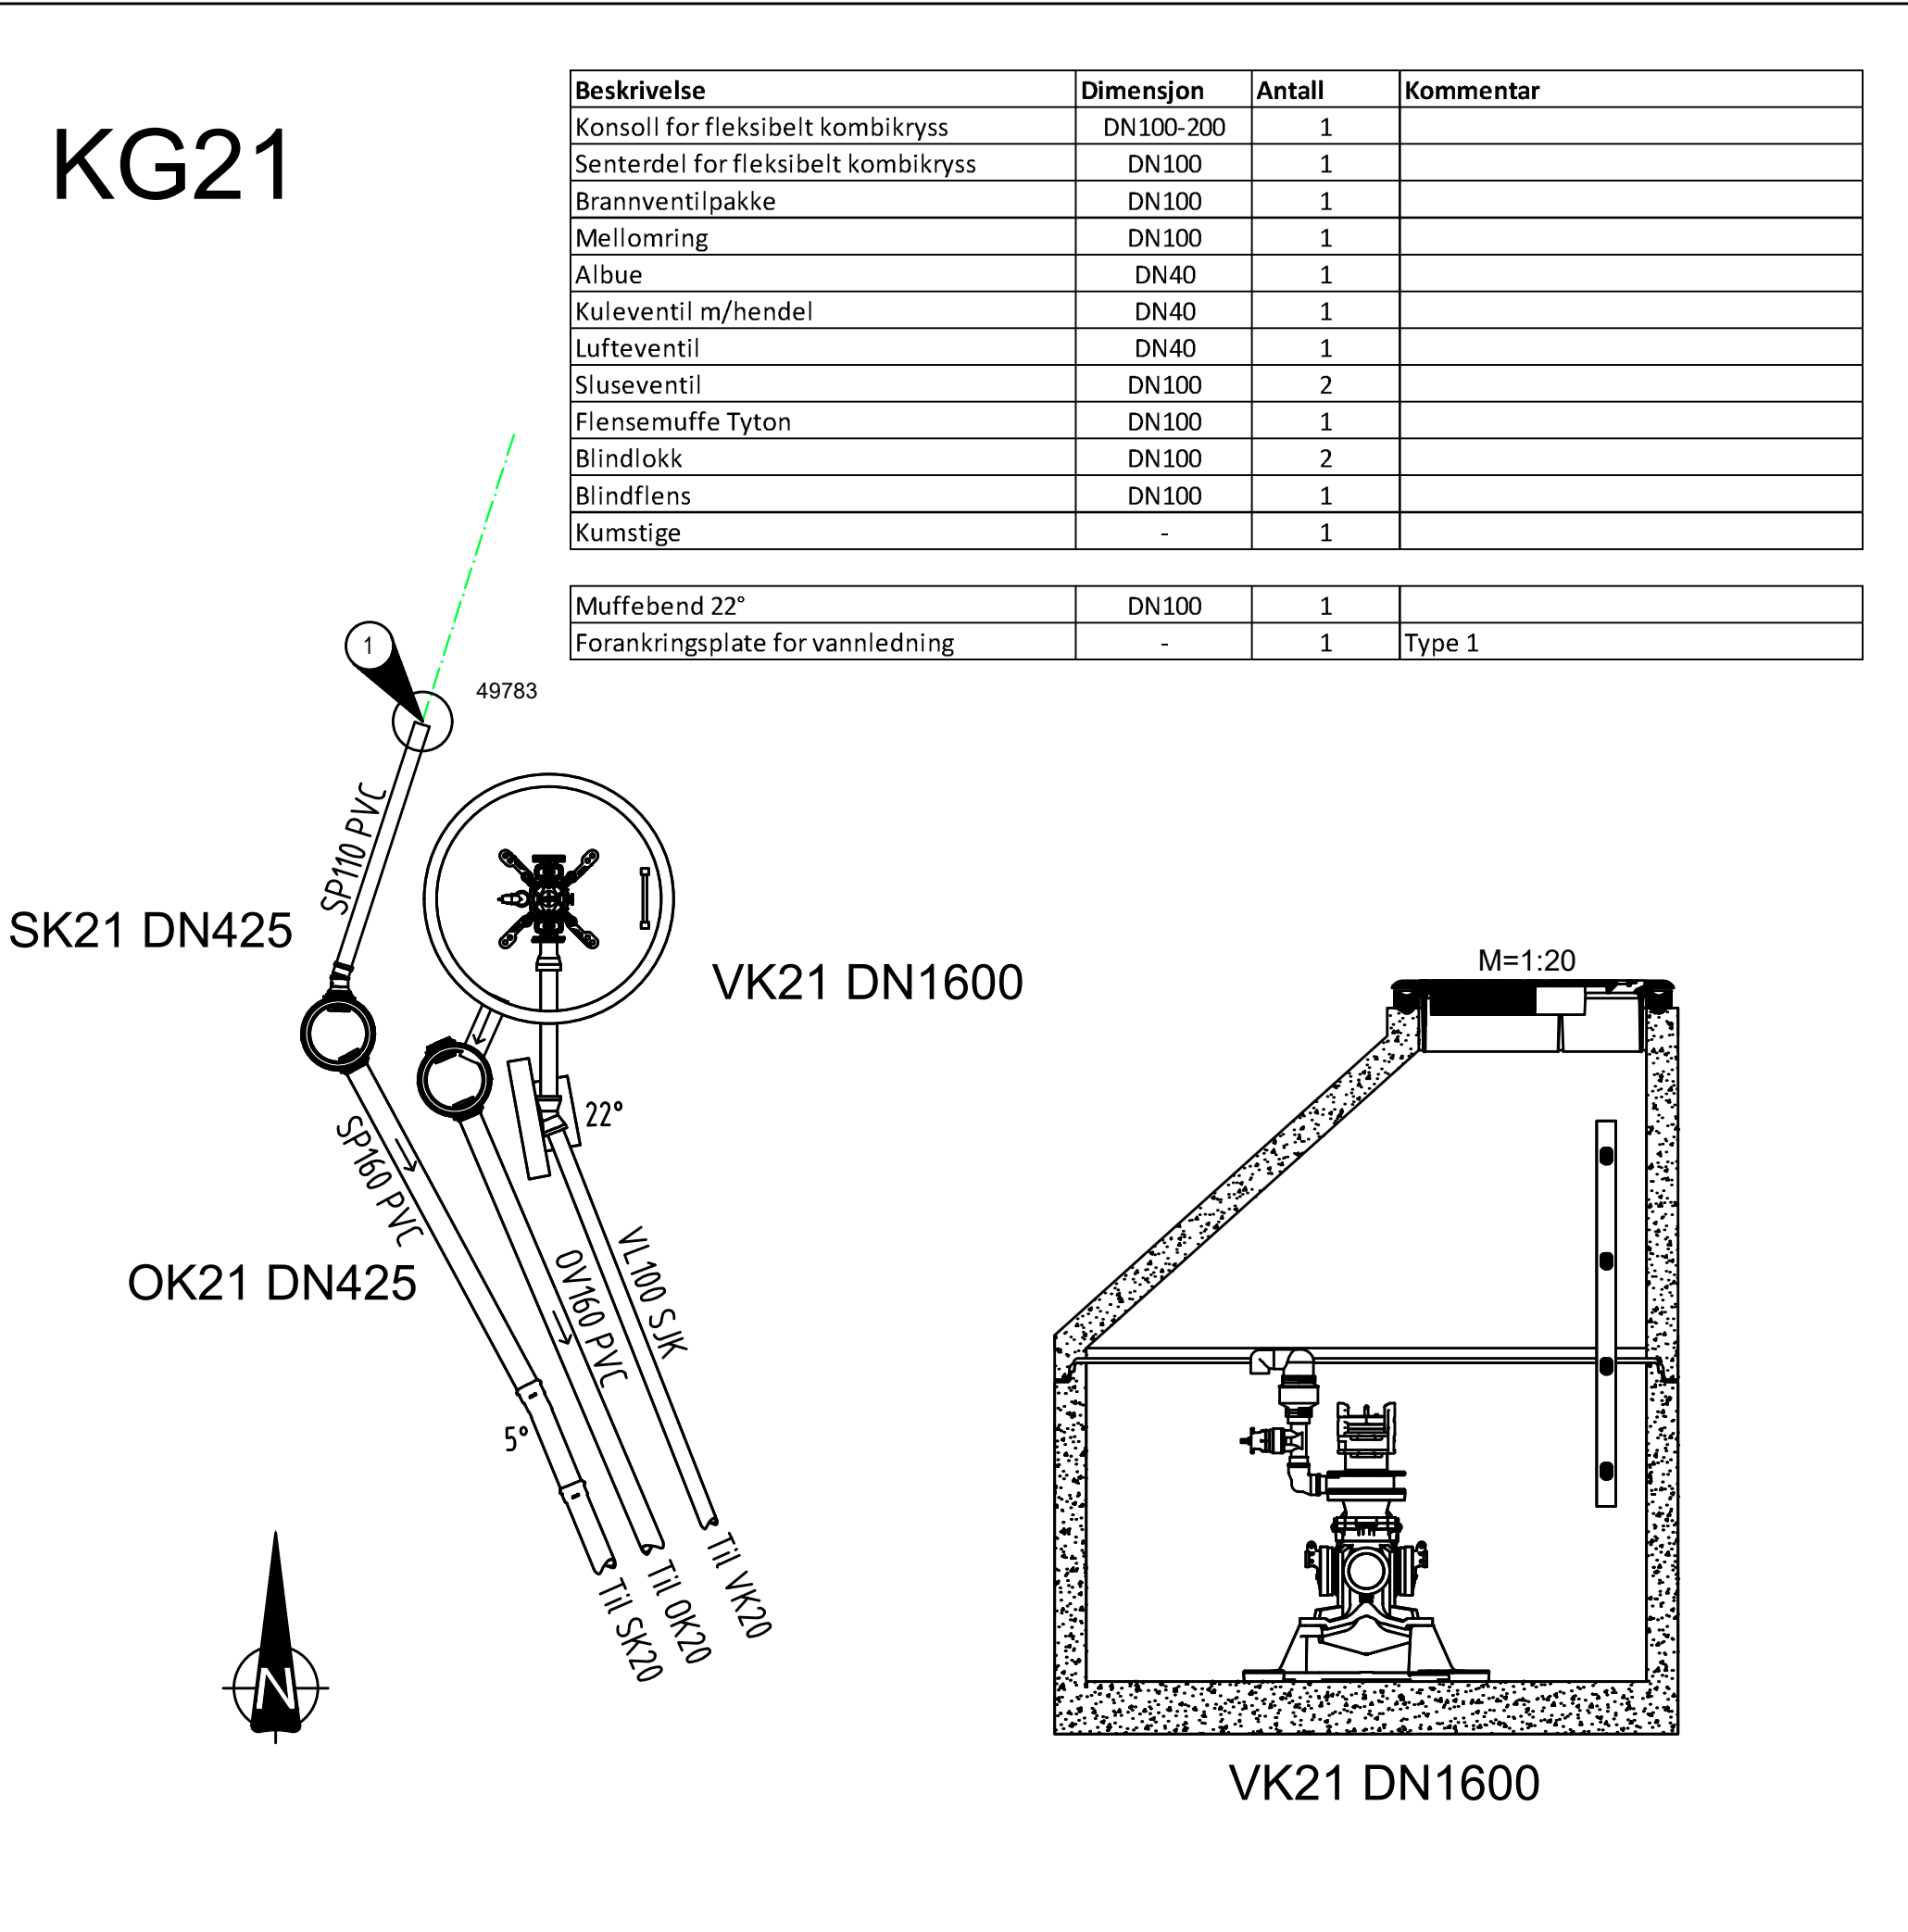

DOKUMENTSTATUS:

X - Foreløpig
A - Generell
B - Anbudsfase
C - Byggefase
Z - Som bygget

00	Anbudstegning	NORIGR	NOVIST	NOHLAI	29.05.2026
Rev	Endring	Utført	Kontr.	Godkjent	Dato
	Oppdragsgiver				Prosjekteier
	Færder kommune				NOHLAI
	Prosjektnavn				Målestokk
	Tjome sentrum etappe 3				1:50/1:20
	Kumdetaljer				Arkformat
	KG18, KG19, KG20, KG21				A1
					Koordinatsystem
					UTM32, NN2000
					Prosjektnr
					10237800
					Prosjektleder
					NOANIP
					Tegningsstatus
					Anbudstegning
Fagdisiplin	Tegningsnummer			Status	Rev
W				B	00