



VK27

Beskrivelse	Dimensjon	Antall	Kommentar
Konsoll for fleksibelt kombikryss	DN100-200	1	
Senterdel for fleksibelt kombikryss	DN150	1	
Brannventilpakke	DN100	1	
Sluseventil	DN150	3	
Blindlokk	DN150	1	
Blindflens	DN150	1	
Flensemuffe Tyton	DN150	1	
Samleflens m/bakkekran	DN150	1	
Kumstige	-	1	
Flensemuffe	DN150	1	WAGA el. tilsvarende

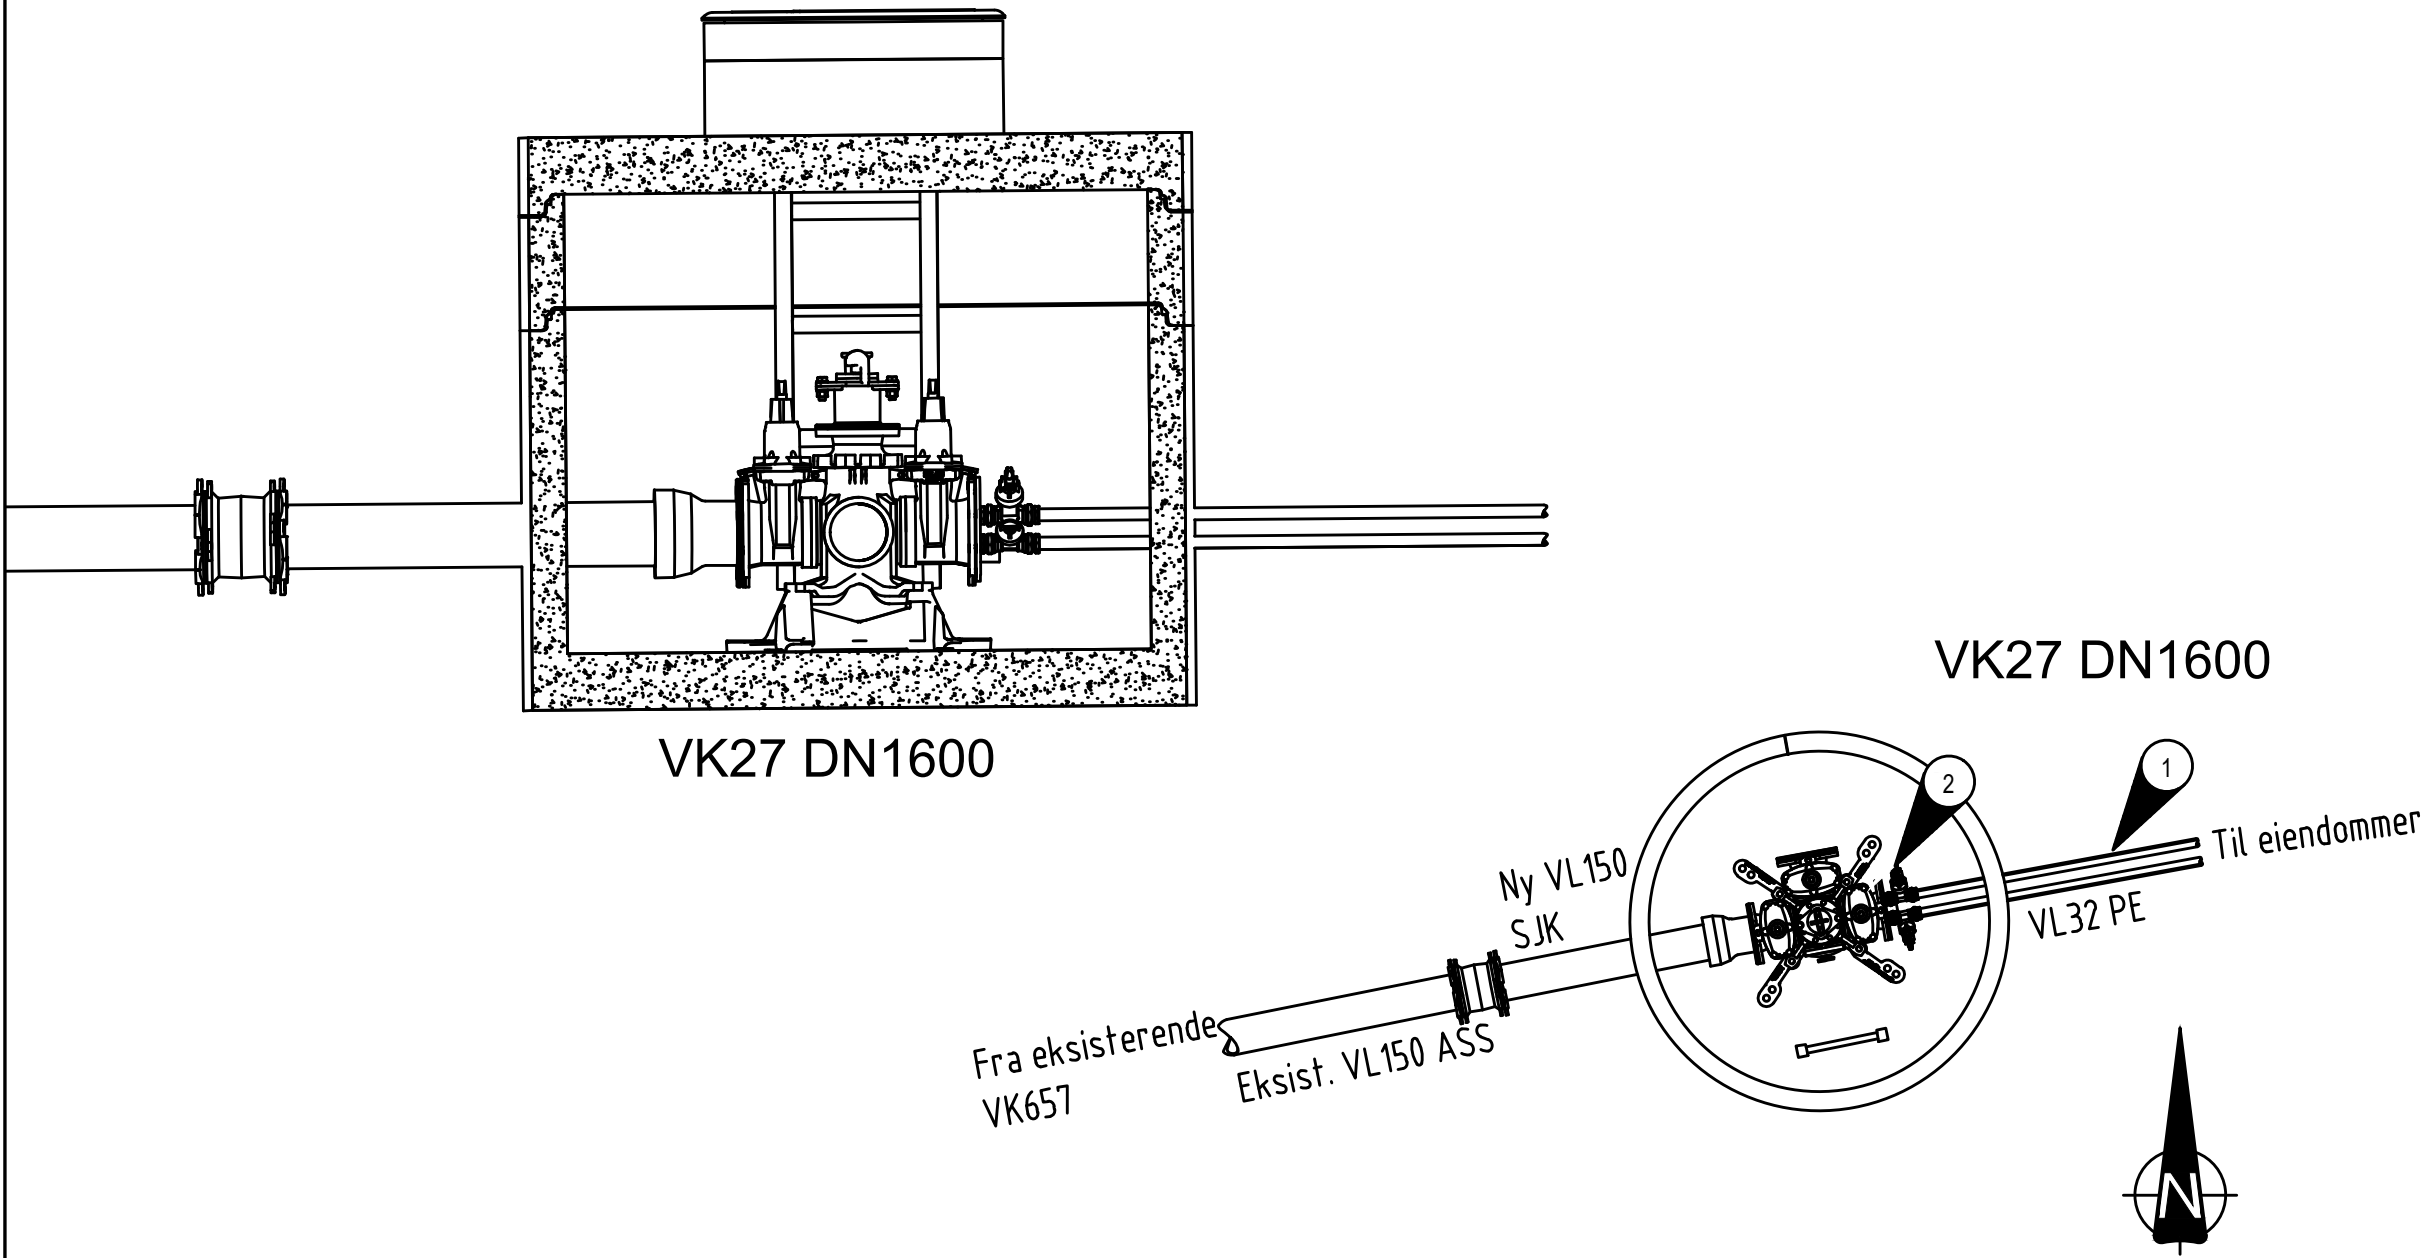


KG28

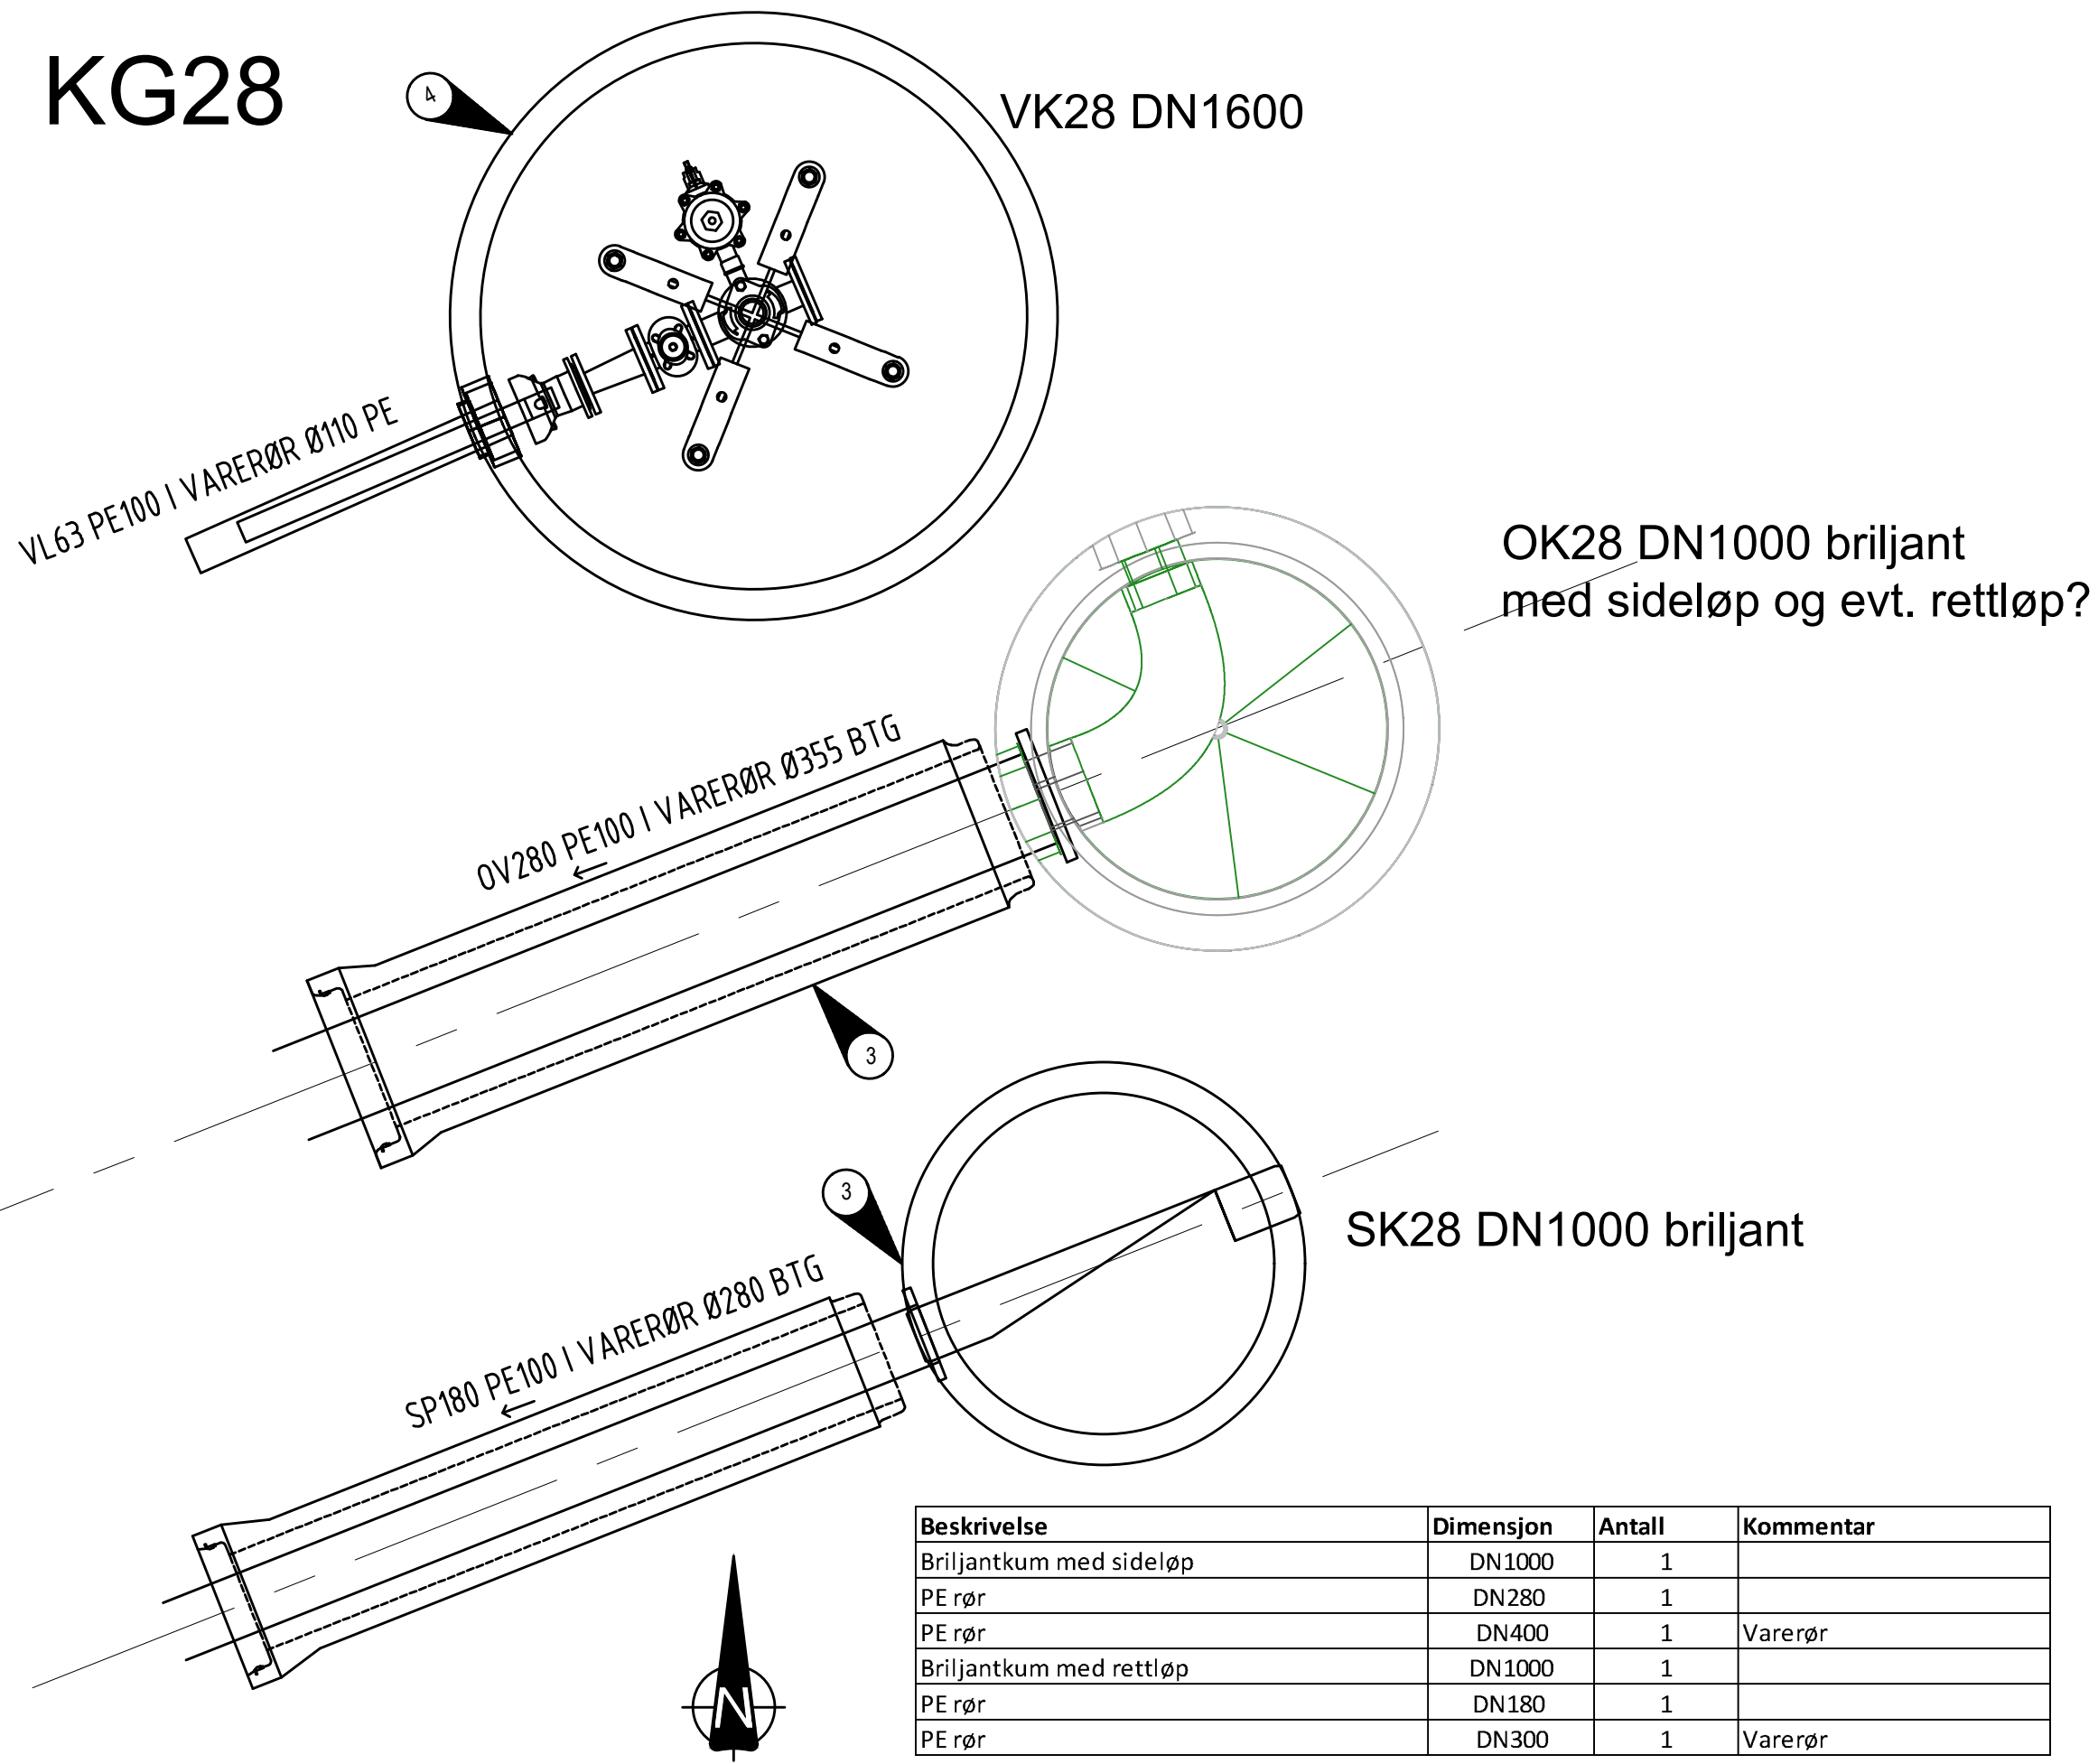


Beskrivelse	Dimensjon	Antall	Kommentar
Briljantkum med sideløb	DN1000	1	
PE rør	DN280	1	
PE rør	DN400	1	Varerør
Briljantkum med rettløb	DN1000	1	
PE rør	DN180	1	
PE rør	DN300	1	Varerør

KG29

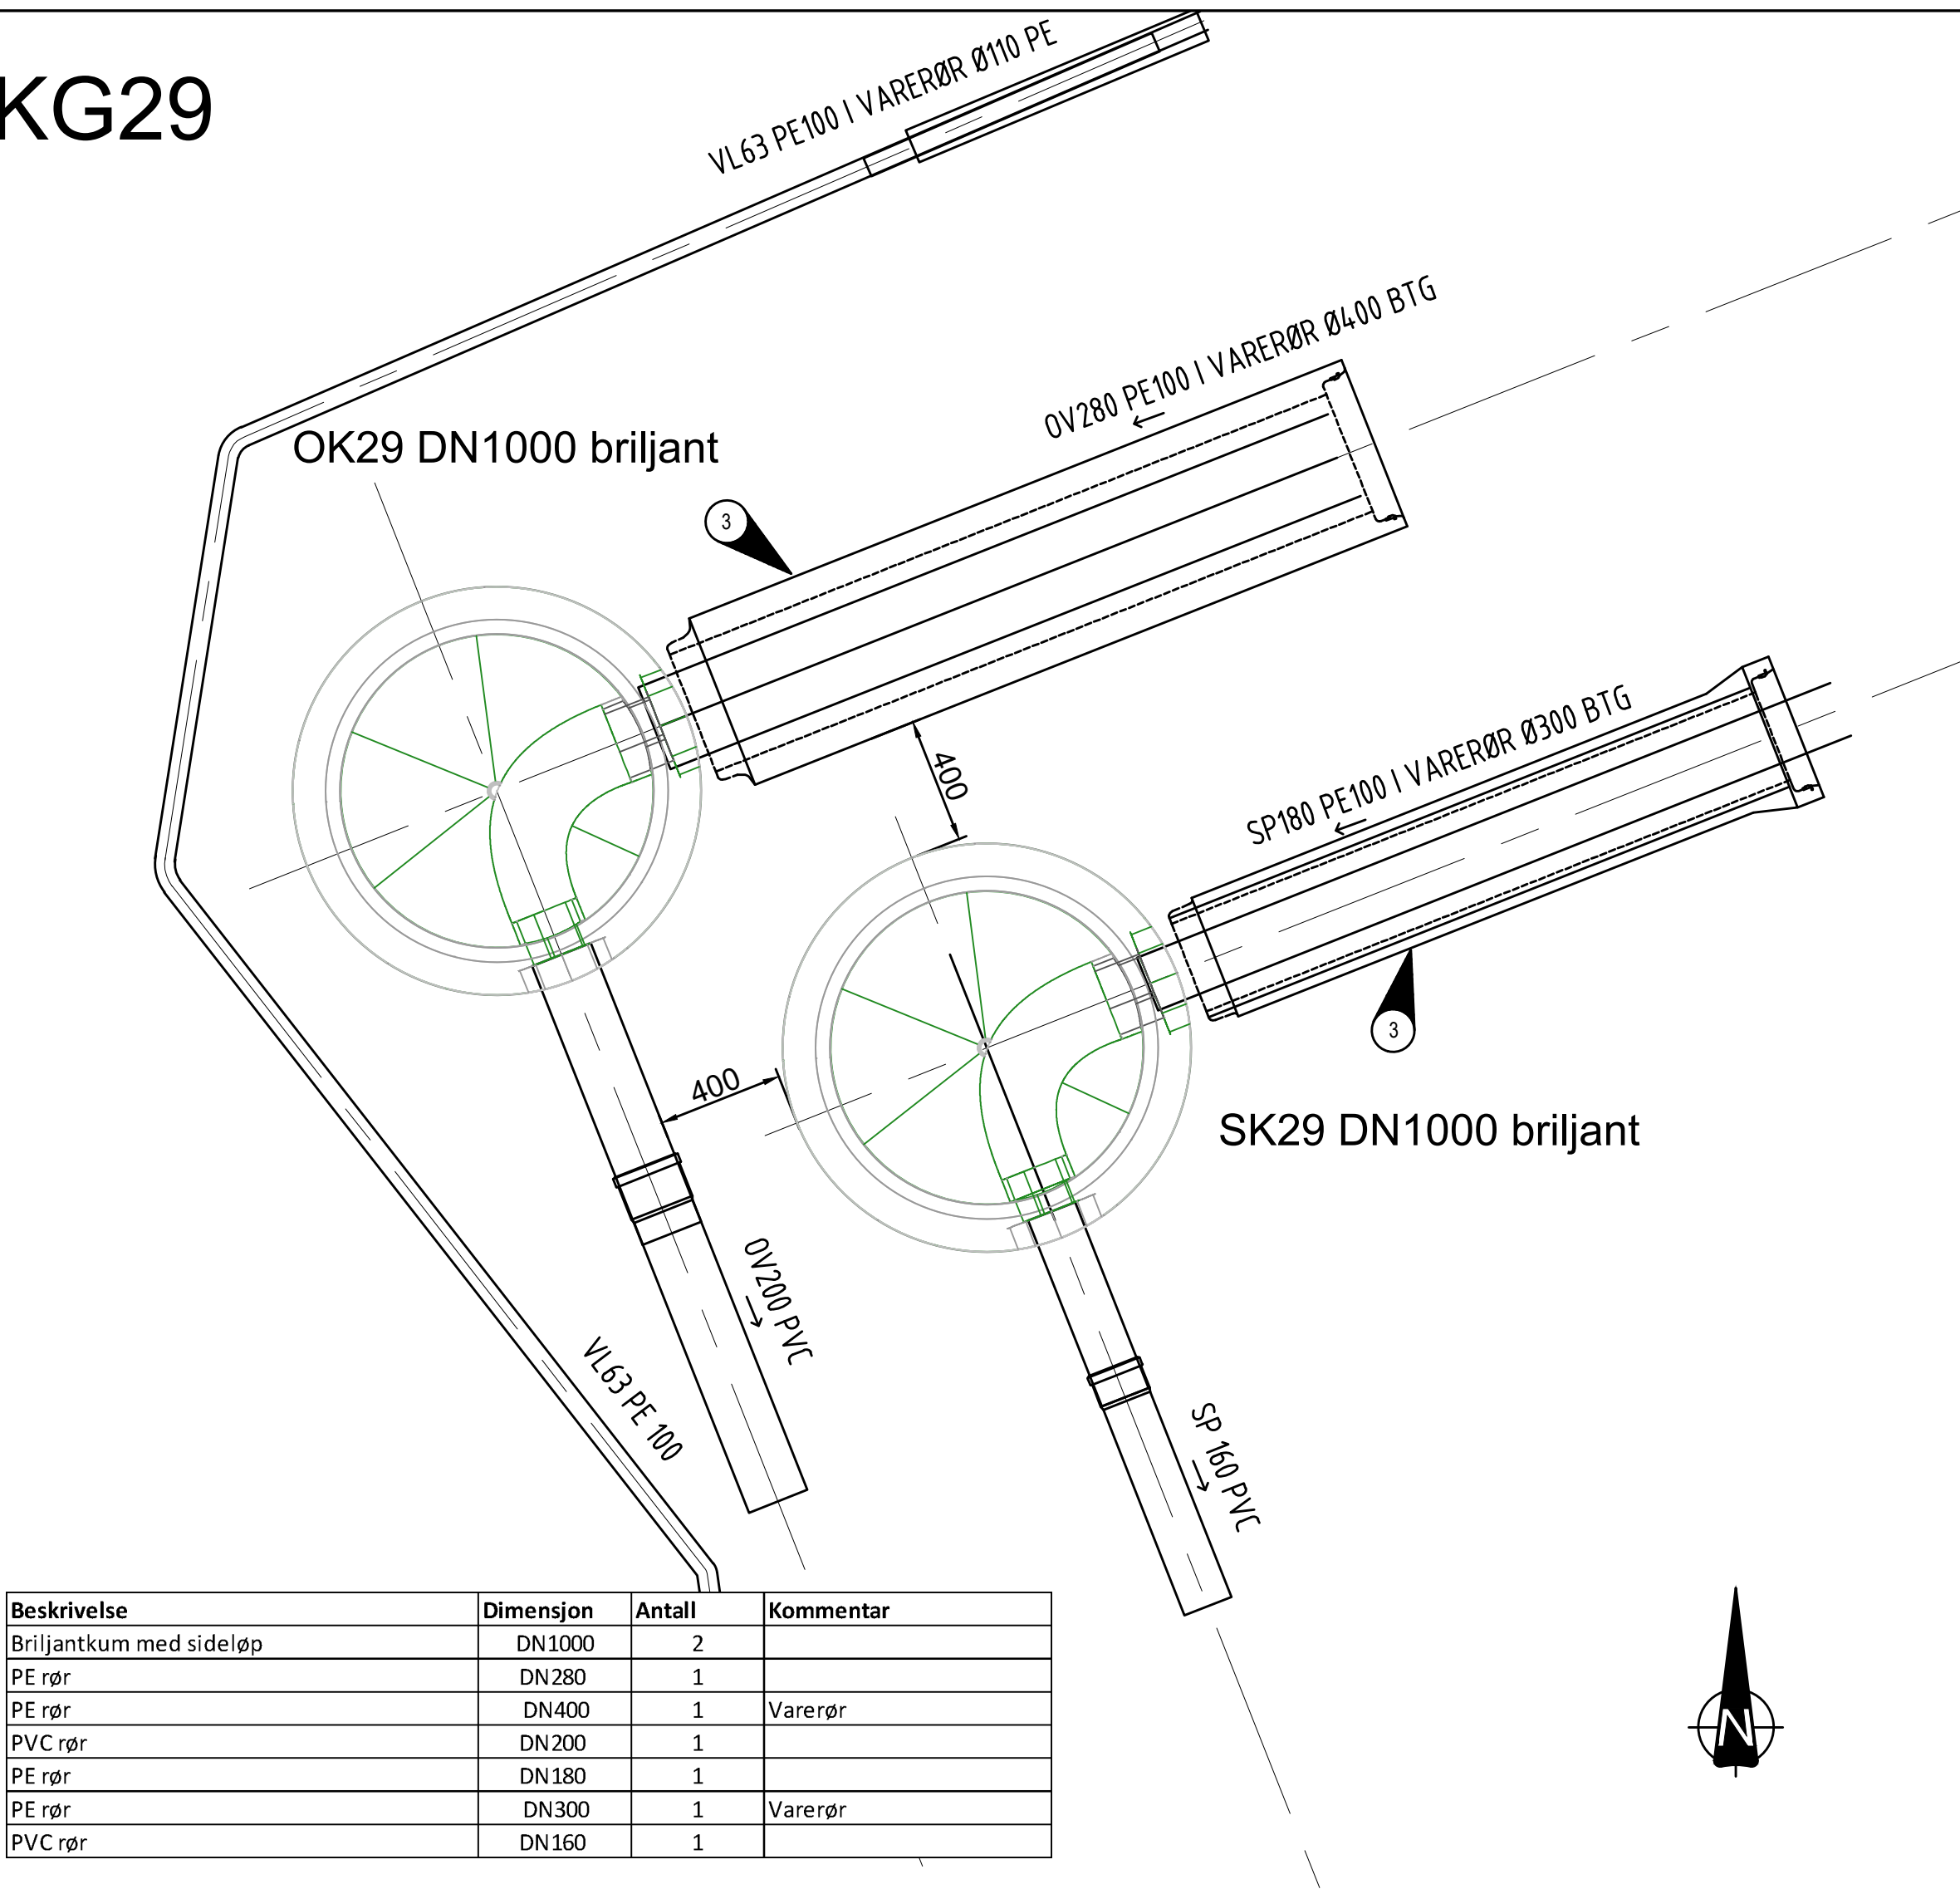

Beskrivelse	Dimensjon	Antall	Kommentar
Briljantkum med sideløb	DN1000	2	
PE rør	DN280	1	
PE rør	DN400	1	Varerør
PVC rør	DN200	1	
PE rør	DN180	1	
PE rør	DN300	1	Varerør
PVC rør	DN160	1	

VK28

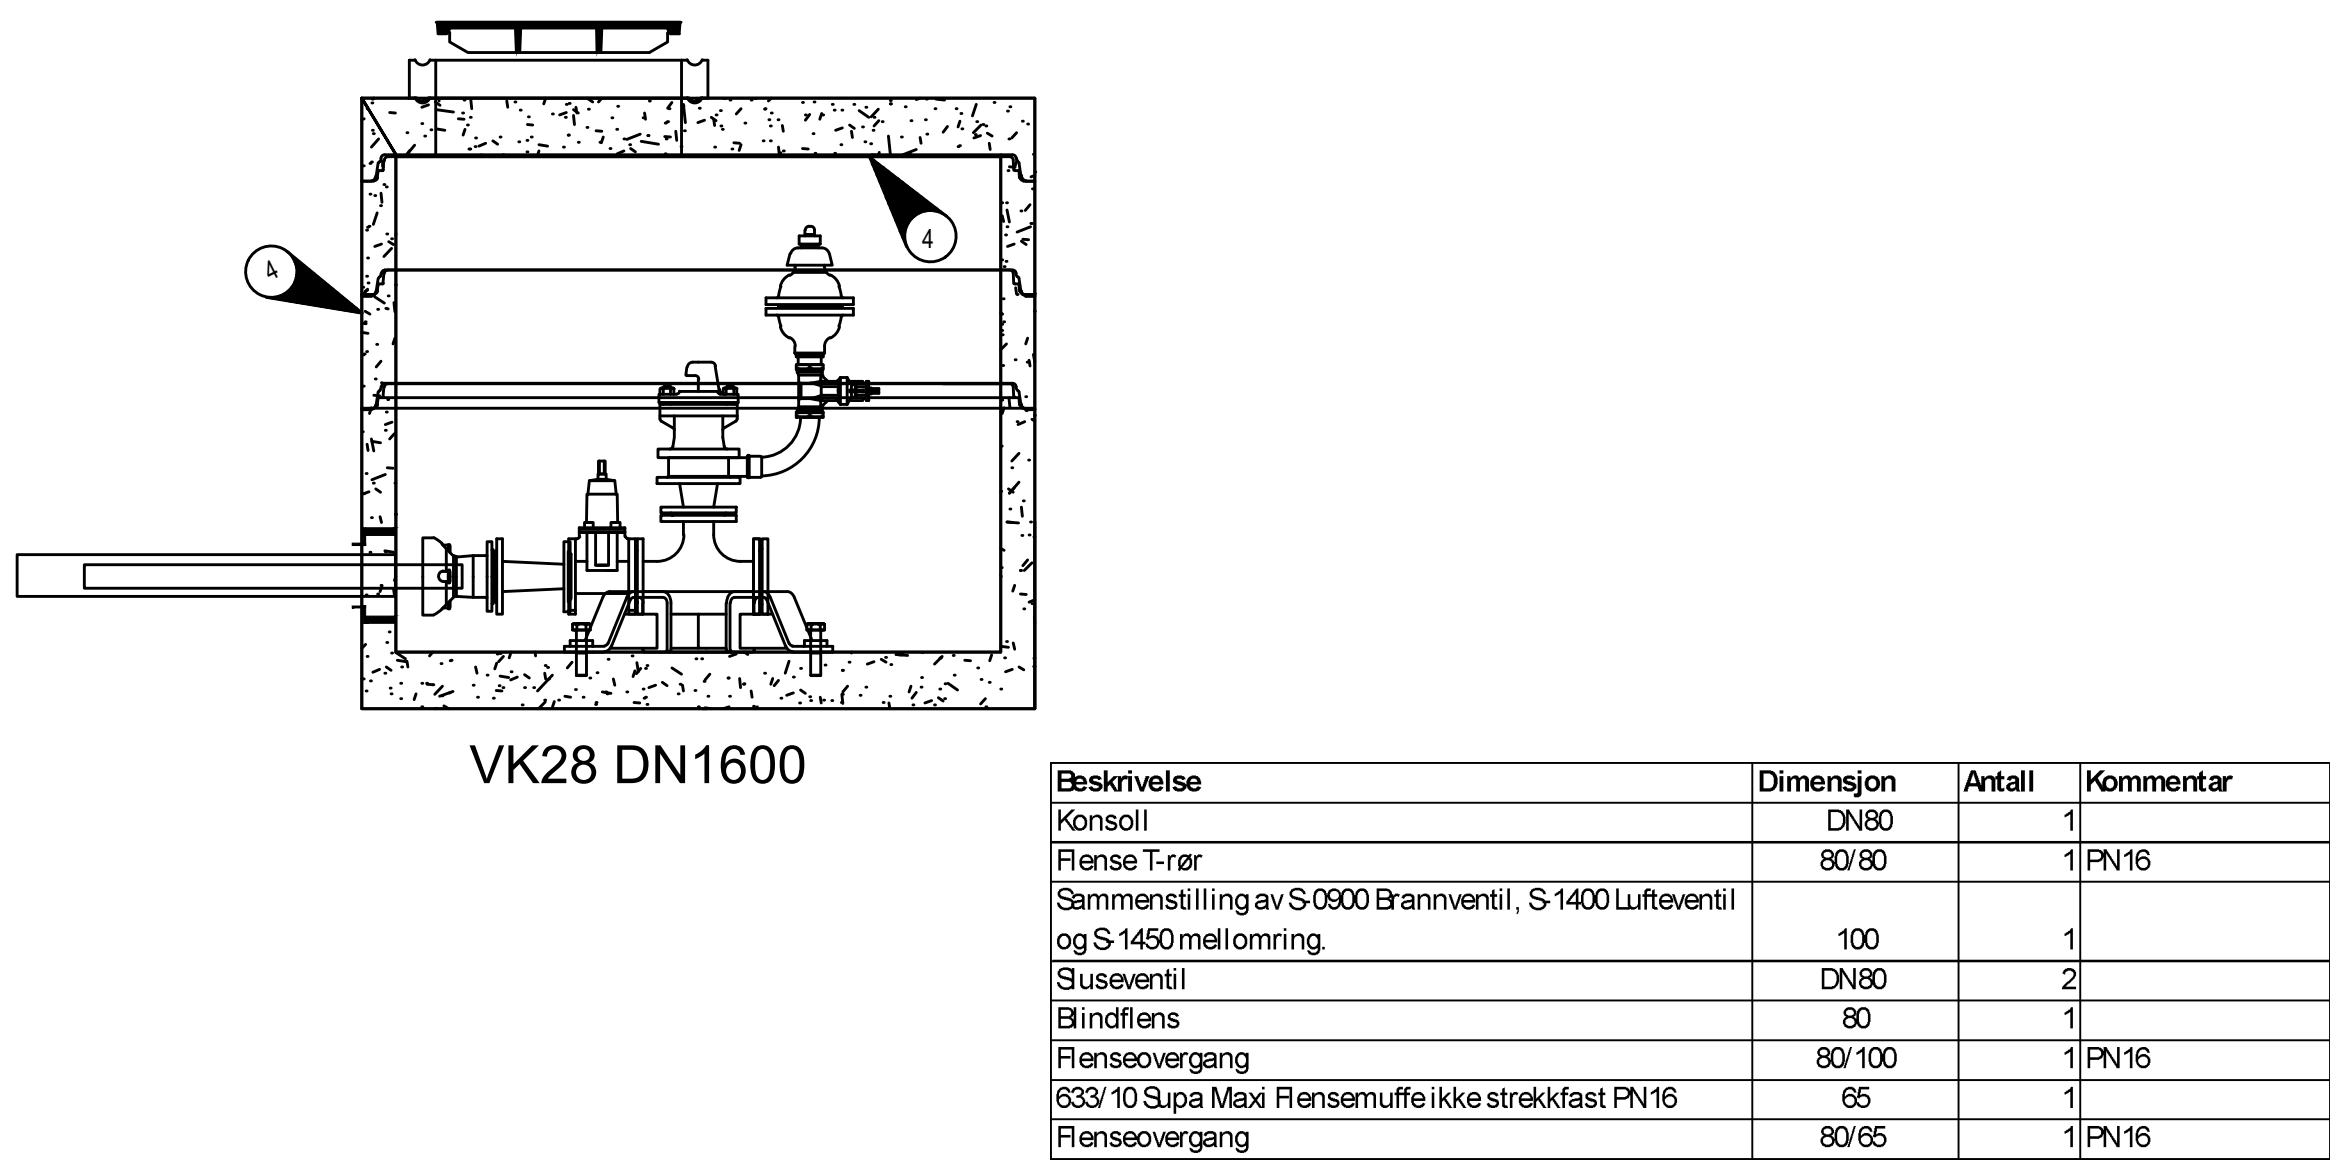

Beskrivelse	Dimensjon	Antall	Kommentar
Konsoll	DN80	1	
Flense T-rør	80/80	1	PN16
Sammenstilling av S-0900 Brannventil, S-1400 Lufteventil og S-1450 mellomring	100	1	
Suseventil	DN80	2	
Blindflens	80	1	
Flenseovergang	80/100	1	PN16
633/10 Supa Maxi Flensemuffe ikke strekkfast PN16	65	1	
Flenseovergang	80/65	1	PN16

Henvisninger:

- For oversiktstegning, se tegning H101
- For plantegning, se tegning H102.
- For plan-og profiltegning, se tegning H212.

Bestemmelser:

- Færder kommune sin VA-norm skal følges.
- Ubrukte renneløb terses.
- Isolert kumlokk i alle vannkummer.
- Alle vannkummer skal forankres iht. VA-miljøblad 112.
- Alle vannkummer skal være i trykkklasse PN10.

Merknader:

- Stikkledninger til hus nr. 641, 643 og 645.
- Mulig tilkobling av stikkledning til Stauperveien 7.
- Behov for varerør avklares med Fylkeskommunen.
- Isoleres utvendig rundt kumringen (Basal) og isolert kumlokk

DOKUMENTSTATUS:

- X - Foreløpig
- A - Generell
- B - Anbudsfase
- C - Byggefase
- Z - Som bygget

00	Anbudstegning	NORIGR	NOVIST	NOHLAI	29.05.2026
Rev	Endring	Utført	Kontr.	Godkjent	Dato
Oppdragsgiver				Prosjekteier	
Færder kommune				NOHLAI	
Prosjektnavn				Målestokk	
Tjome sentrum etappe 3				1:50/1:20	
Kumdetaljer				Arkformat	
VK27, KG28 og KG29				A1	
				Koordinatsystem	
				UTM 32N, NN2000	
				Prosjektnr	
				10237800	
				Prosjektleder	
				NOANIP	
				Tegningsstatus	
				Anbudstegning	
Fagdisiplin		Tegningsnummer		Status	Rev
W				B	00