




TYPISK GRØFTE
TVERRSNITT KOMBINASJON
LØSMASSE-FJELL

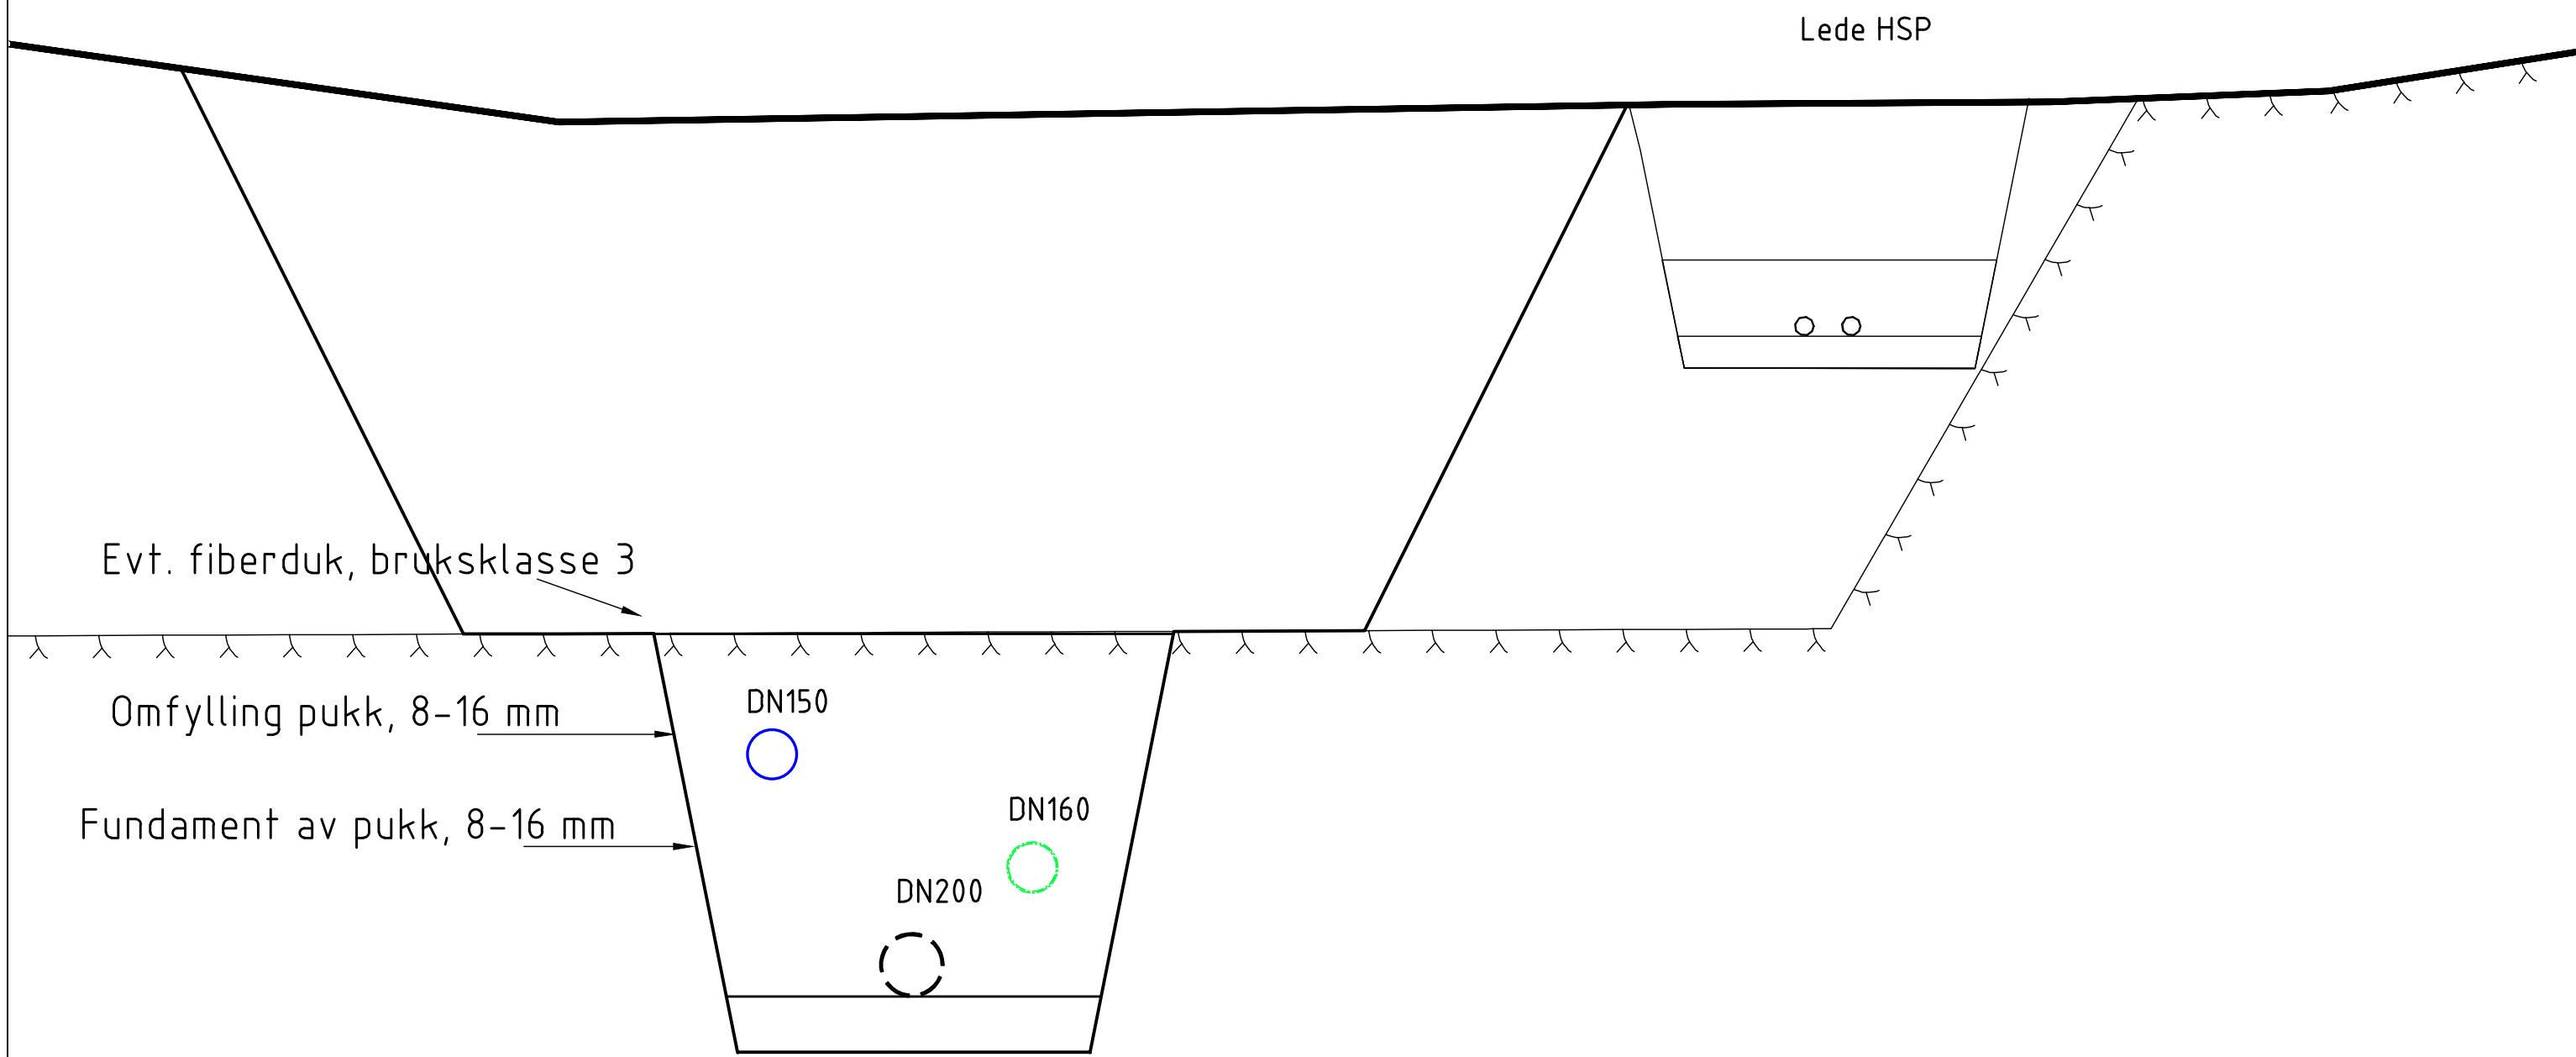

TYPISK GRØFTE
TVERRSNITT LØSMASSE -
GRØFTEKASSE

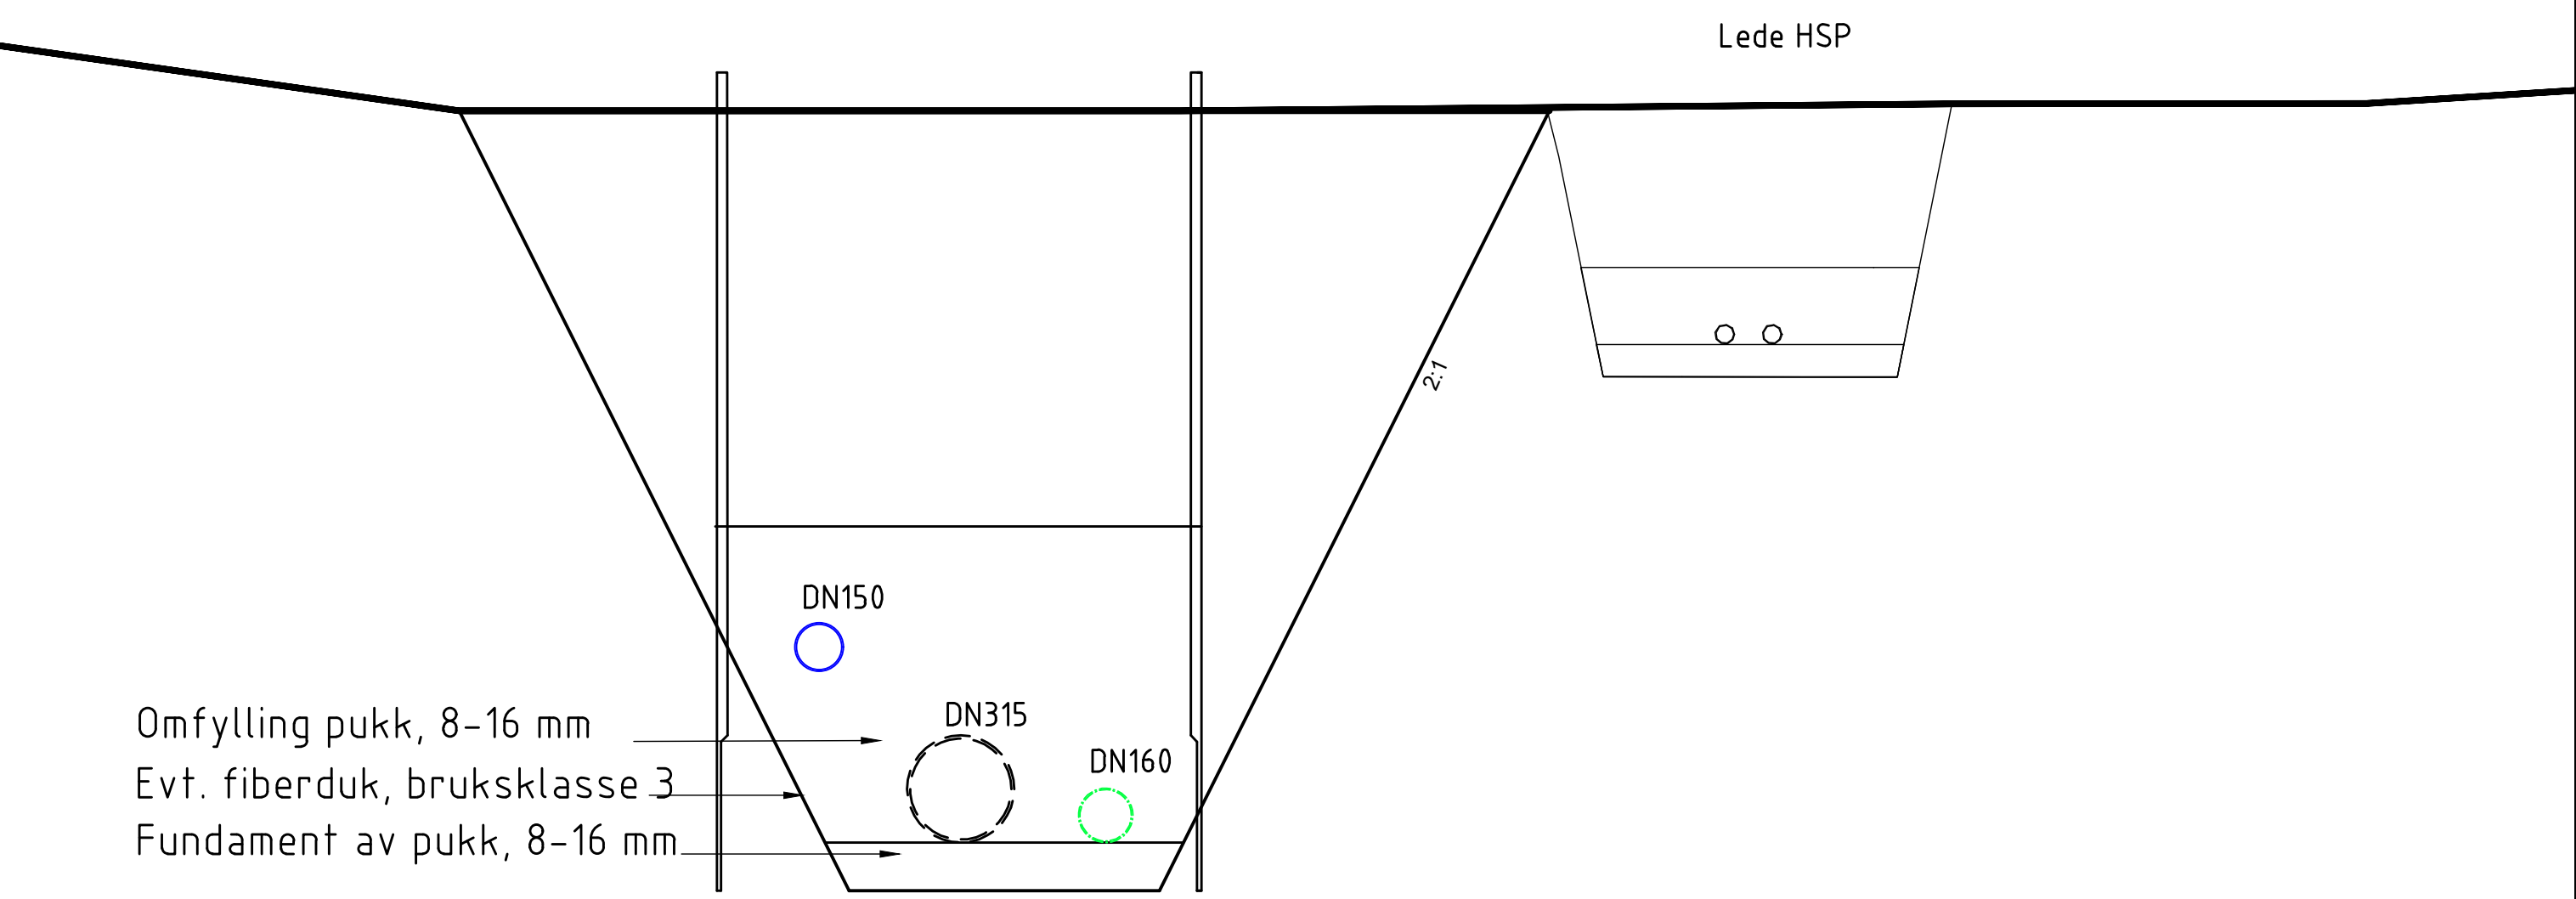

TYPISK GRØFTE
TVERRSNITT LØSMASSE

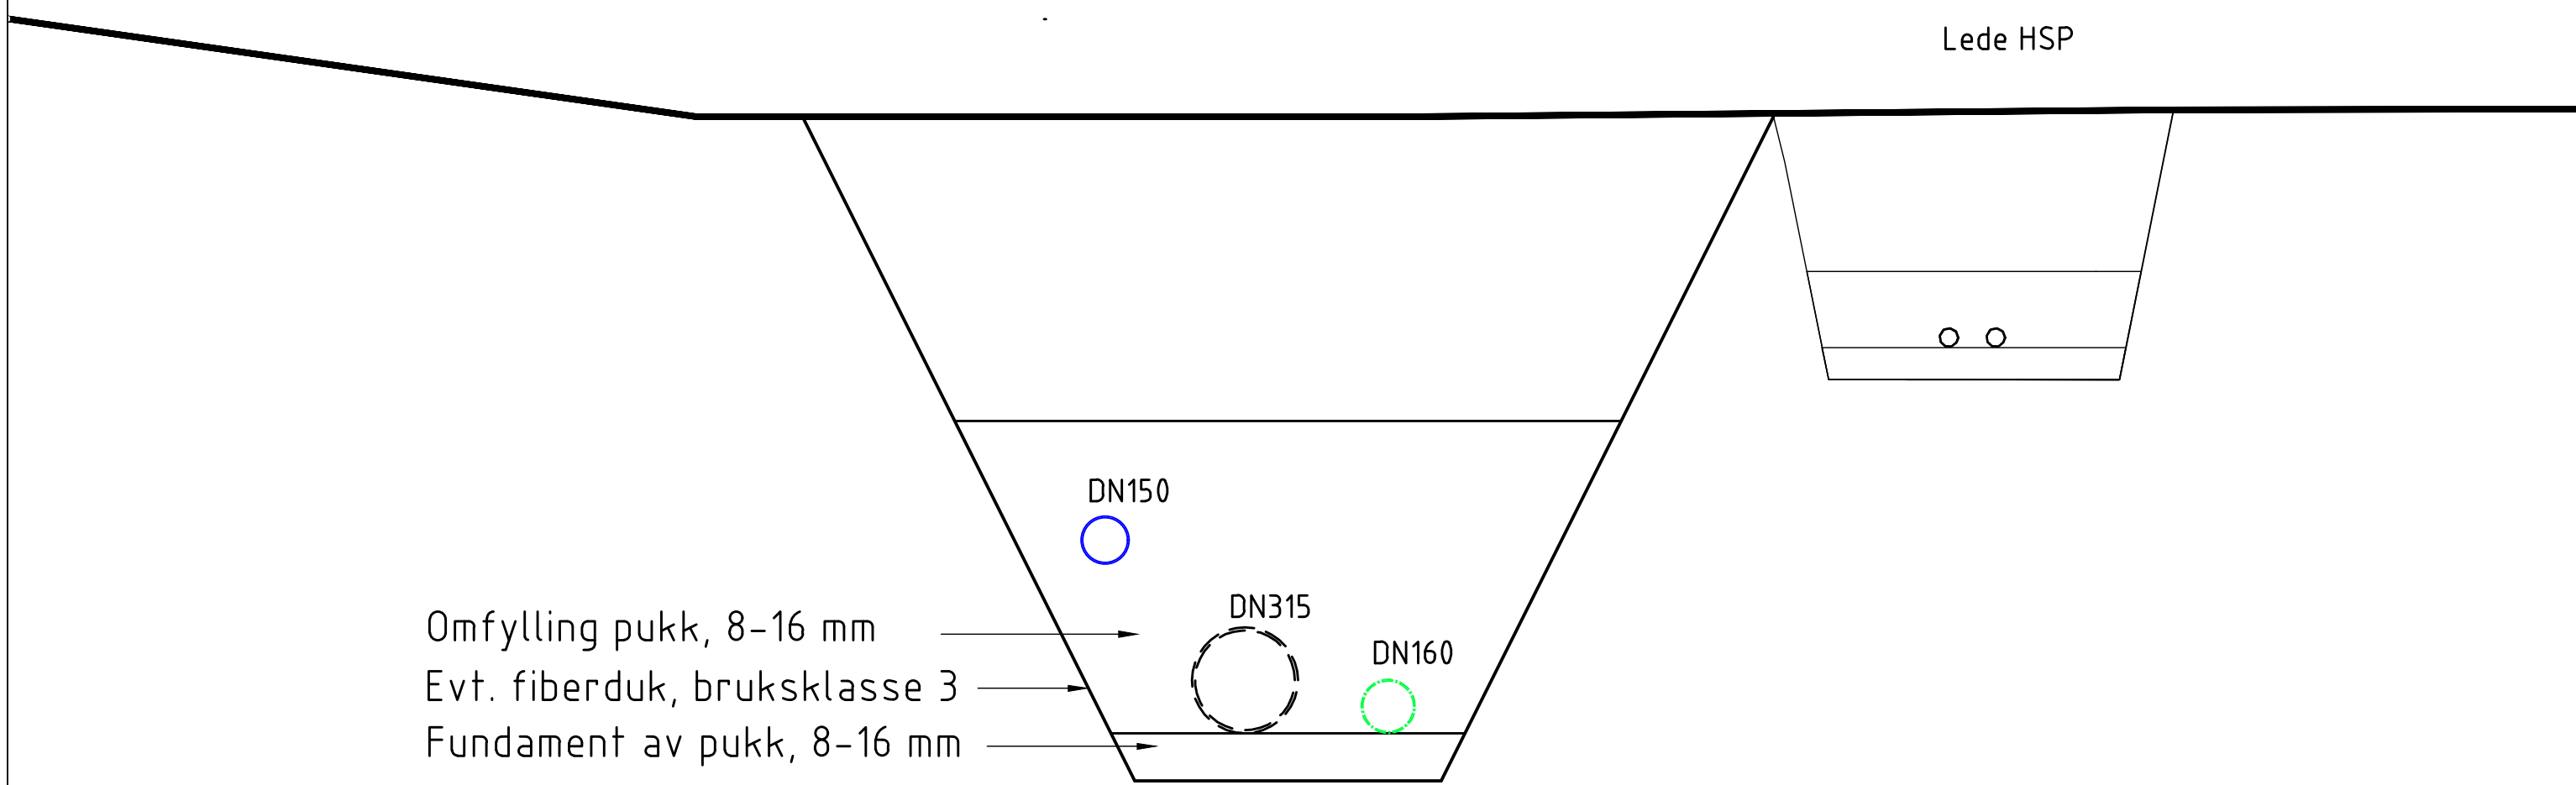

Henvisninger:

- For oversiktstegning, se tegning H101.
- For plantegning, se tegning H102 -H105.
- For plan og profiltegning, se tegning H201-H214.
- Rapport Grunnteknikk 118841n1
Prosjektering VA etappe 3 Tjøme sentrum m/vedlegg

Bestemmelser:

- Færder kommune sin VA-norm skal følges.

DOKUMENTSTATUS:

- X - Foreløpig
- A - Generell
- B - Anbudsfase
- C - Byggefase
- Z - Som bygget

00	Anbudstegning	NORIGR	NOANIP	NOLIST	29.05.2026
Rev	Endring	Utført	Kontr.	Godkjent	Dato
Oppdragsgiver				Prosjekteier	
Færder kommune				NOHLAI	
Prosjektnavn				Målestokk	
Tjøme sentrum				1:500	
Vann og avløp				Arkformat	
TYPISK GRØFTETVERRSNITT				A1	
SNITT				Koordinatsystem	
				UTM 32N, NN2000	
				Prosjektnr	
				10237800	
				Prosjektleder	
				NOANIP	
				Tegningsstatus	
				Anbudstegning	
Fagdisiplin	Tegningsnummer			Status	Rev
W				B	00

