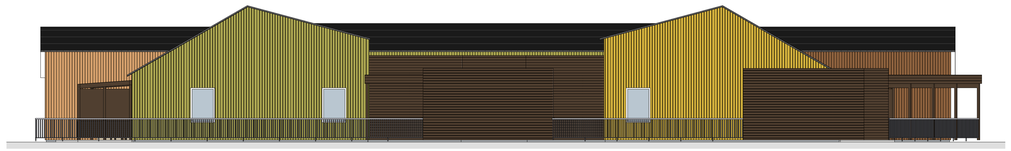

Fasade Øst 1:100

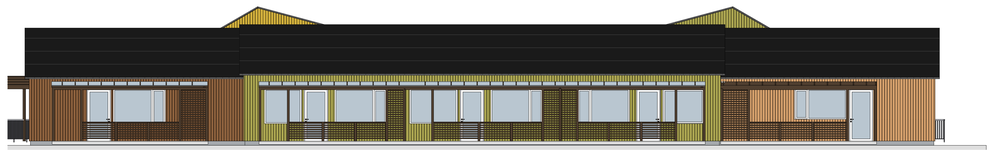

Fasade Vest 1:100

Fasade Sør 1:100

Fasade Nord 1:100

Tegningsnr.
A40-1

Revisjon nr.

Tegningens tittel
Fasader

Kun tegninger merket "arbeidstegninger" kan benyttes som produksjonstegninger. Opphavsrett: Tegninger kan ikke benyttes, eksemplifiseres eller i en annen sammenheng enn forutsatt uten skriftlig samtykke fra On AS.

Rev.	Nr	Beskrivelse	Dato	Sign.	Kontr.

Fase
Forprosjekt

Størrelse
A0

arkitekter ingeniører
Orkidéveien 82
7300 Orkanger
tlf 72 48 40 20
www.on-as.no

Tiltakshaver
Frøya kommune

Prosjekt
Øvergården
-
- -

Godkjent

Kontroll prosjekt:
Sign. **KSE** | Kontroll

Filnavn
Øvergården_forprosjekt

Dato
29.7.2026

Målestokk
1:100

Kontroll utførende
Sign. | Kontroll

Gnr./Bnr./Festenr./...
21/214

Prosjektnr.
25 193

Tegningsnr.
A40-1

Prosjektert. for prosjekterende/lev.

Tegn.tittel
Fasader

BIM med Archicad 29 NOR. Flipbasering: BIMcloud: on-as - BIMcloud Software as a Service(SI 193 PUNN - Øvergården\Øvergården_forprosjekt