



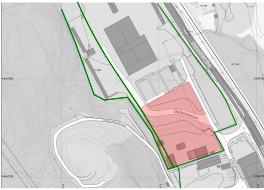

© Alle rettigheter tilhører utførende for prosjektering, kopiering eller bruk av disse tegningene er forbudt uten skriftlig samtykke

Prosjekt navn: Praksisbygg TVS Dalane		Eiendom/Byggested: Dalaneveien 45, 4618 Kristiansand S	Fase: Foreløpig Skisse	Type tegning: Situasjonsplan	Målestokk: 1:500	Ark: A3 Liggende		nord 	
Tiltakets art: Drift, elementproduksjon og sikkerhetstrening senteret		Gnr./Bnr.: 151/393	Prosjekterende: Trollvegg Arkitektstudio AS Markens gate 13/15 4611 Kristiansand www.trollvegg.no	Tegningsnr.: A10-3	Prosjektnr.: A948	Rev.nr.: -			
Tiltakshaver: Agder fylkeskommune				Dato: 08.09.2026		Tegnet av: BP			
				<small>BIM med ARCHICAD 25 NOR Filplassering: /Users/boris/Library/CloudStorage/OneDrive-Deltebiblioteker-TROLLVEGGARKITEKTSTUDIOAS/Hjem - Prosjekter Ark/Praksisbygg TVS - Dalane/Arbeidsmappe/A948 Praksisbygg TVS - Dalane.pln</small>					

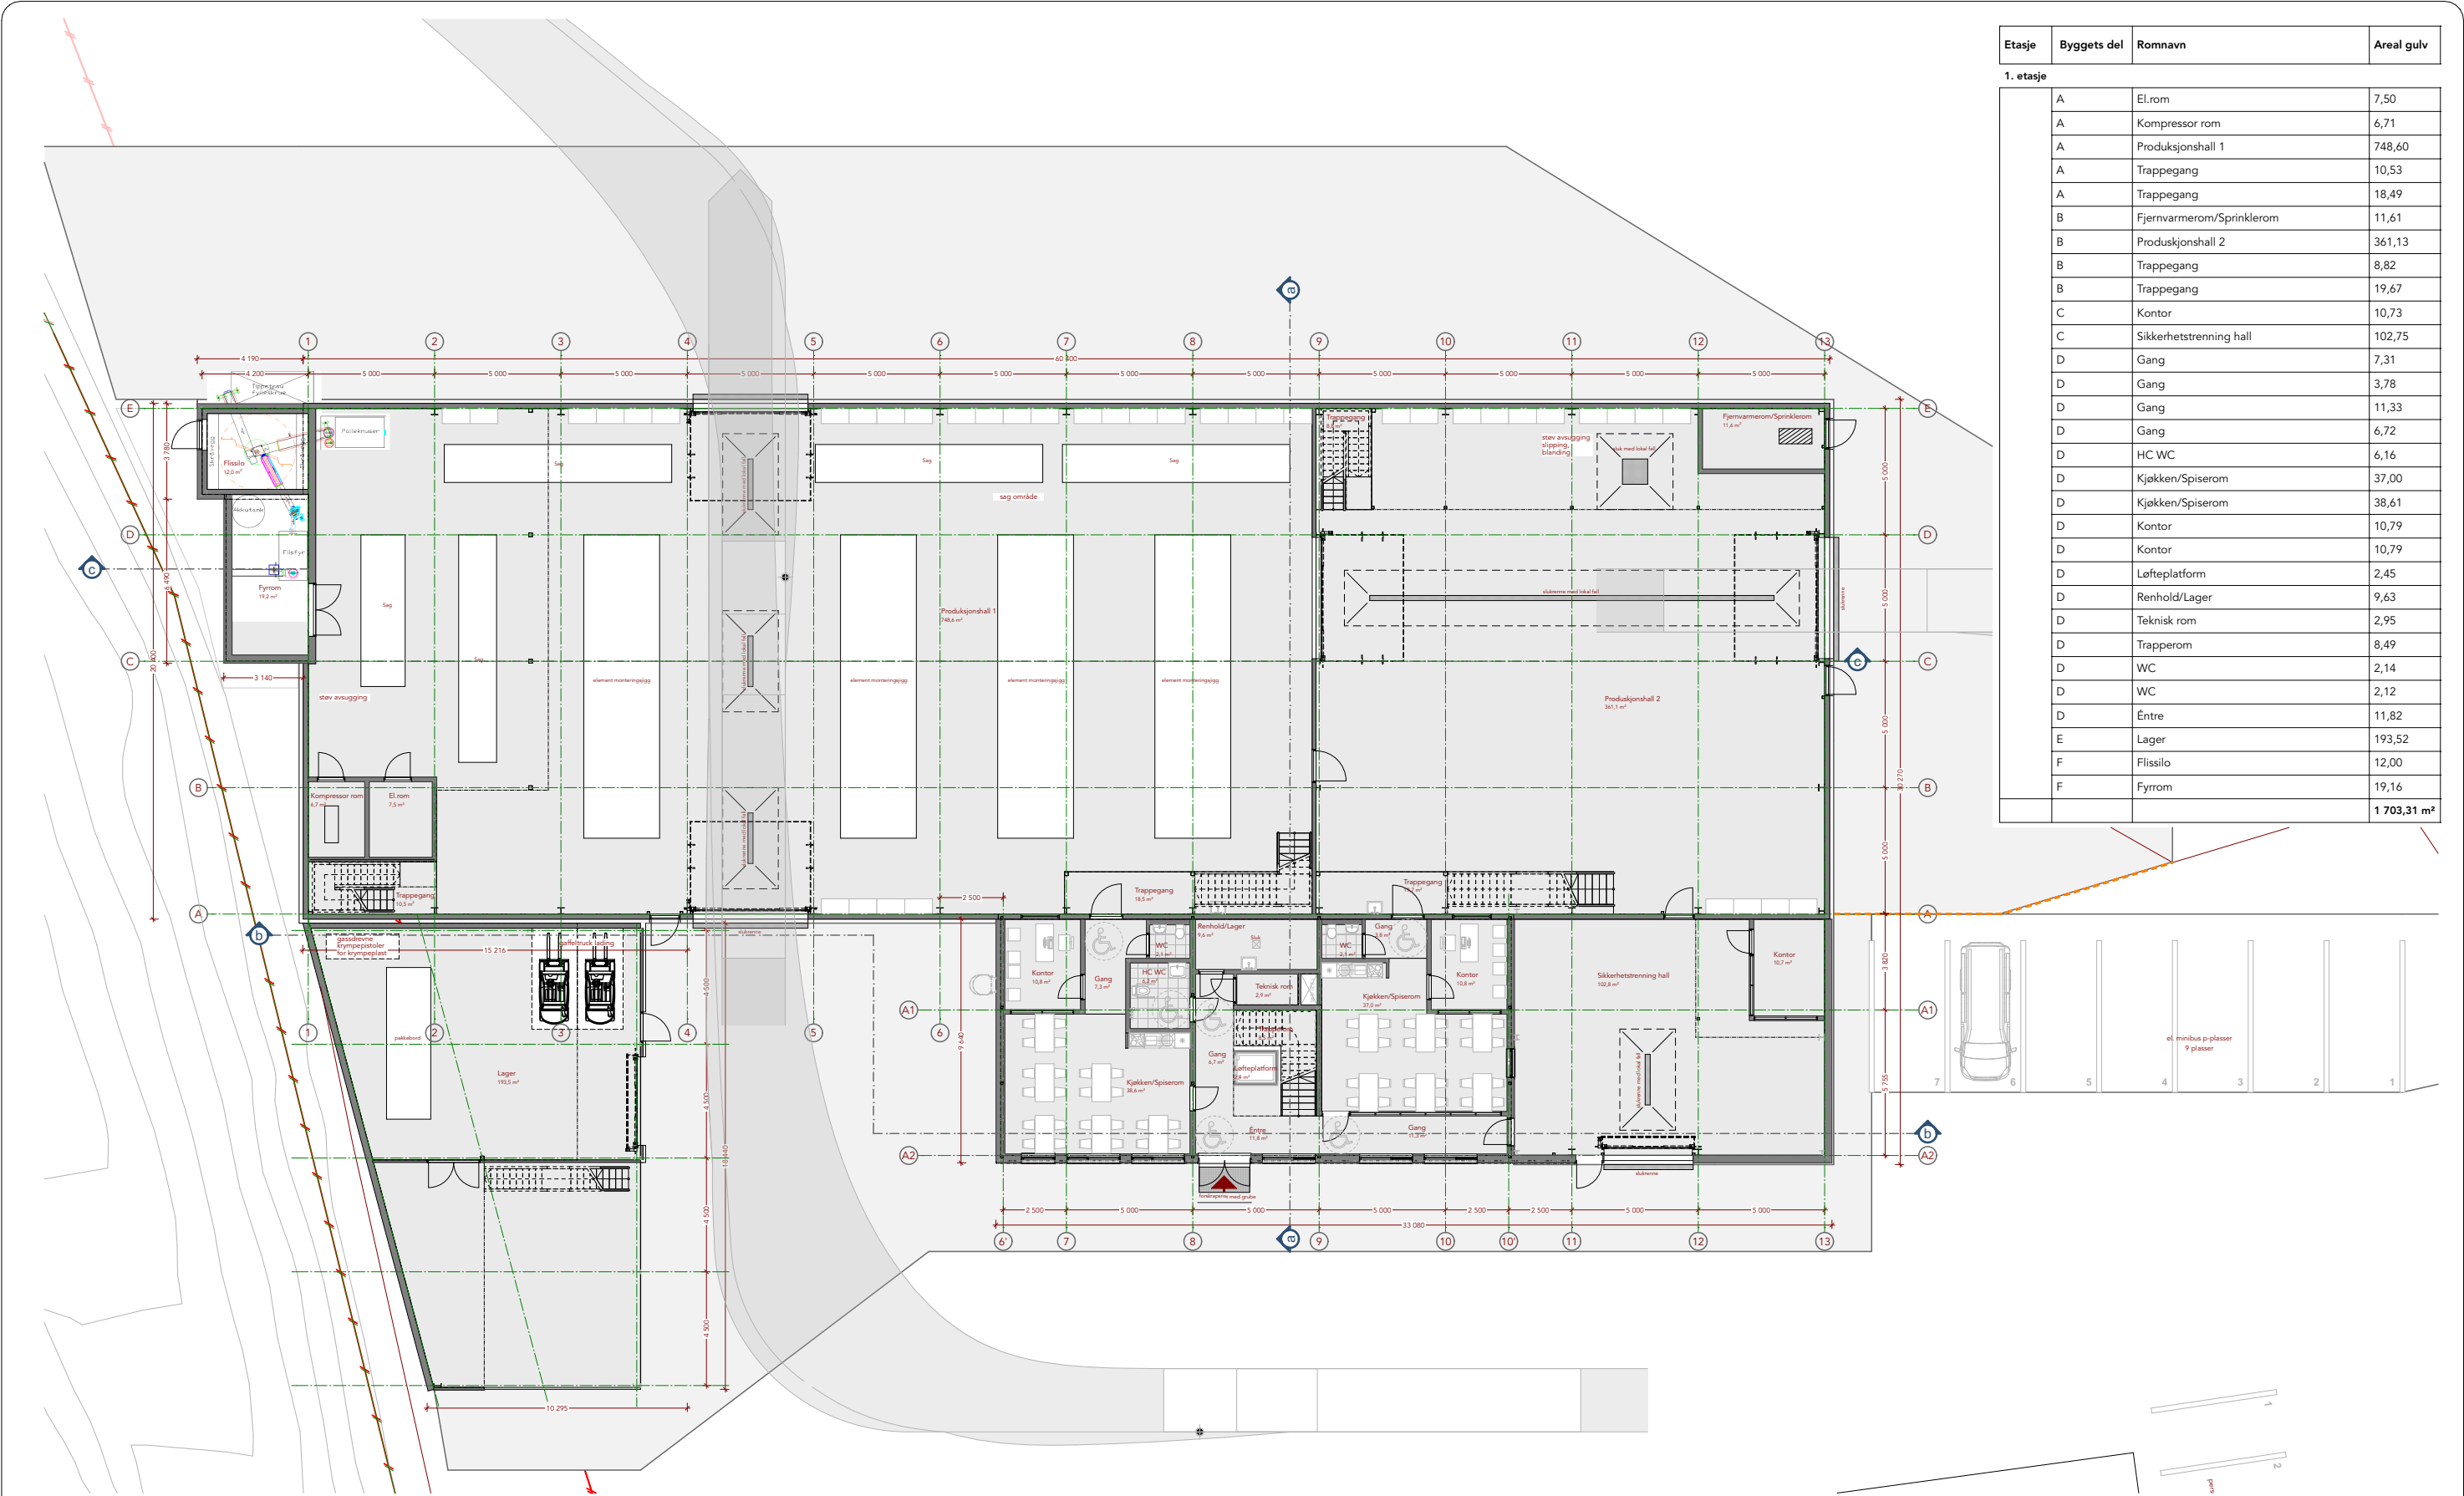

Etasje	Byggets del	Romnavn	Areal gulv
1. etasje			
A		El.rom	7,50
A		Kompressor rom	6,71
A		Produksjonshall 1	748,60
A		Trappegang	10,53
A		Trappegang	18,49
B		Fjernvarmerom/Sprinklerom	11,61
B		Produksjonshall 2	361,13
B		Trappegang	8,82
B		Trappegang	19,67
C		Kontor	10,73
C		Sikkerhetstrenning hall	102,75
D		Gang	7,31
D		Gang	3,78
D		Gang	11,33
D		Gang	6,72
D		HC WC	6,16
D		Kjøkken/Spiserom	37,00
D		Kjøkken/Spiserom	38,61
D		Kontor	10,79
D		Kontor	10,79
D		Løfteplattform	2,45
D		Renhold/Lager	9,63
D		Teknisk rom	2,95
D		Trapperom	8,49
D		WC	2,14
D		WC	2,12
D		Éntre	11,82
E		Lager	193,52
F		Flis silo	12,00
F		Fyrrom	19,16
			1 703,31 m²

© Alle rettigheter tilhører utførende for prosjektering, kopiering eller bruk av disse tegningene er forbudt uten skriftlig samtykke

Prosjekt navn: Praksisbygg TVS Dalane	Eiendom/Byggested: Dalaneveien 45, 4618 Kristiansand S
Tiltakets art: Drift, elementproduksjon og sikkerhetstreningsenteret	Gnr./Bnr.: 151/393
Tiltakshaver: Agder fylkeskommune	

Fase: Foreløpig Skisse	Prosjekterende: Trollvegg Arkitektstudio AS Markens gate 13/15 4611 Kristiansand www.trollvegg.no
----------------------------------	--

Type tegning: Plan 1.etasje - hele anlegg	Målestokk: 1:250	Ark: A3 Liggende
Tegningsnr.: A20-1	Prosjektnr.: A948	Rev.nr.: -
Dato: 08.09.2026		Tegnet av: BP


BIM med ARCHICAD 25 NOR Filplassering: /Users/boris/Library/CloudStorage/OneDrive-Deltebiblioteker-TROLLVEGGARKITEKTSTUDIOAS/Hjem - Prosjekter Ark/Praksisbygg TVS - Dalane/Arbeidsmappe/A948 Praksisbygg TVS - Dalane.pln



nord




TROLLVEGG
ARKITEKTUR
INTERIOR
PLAN

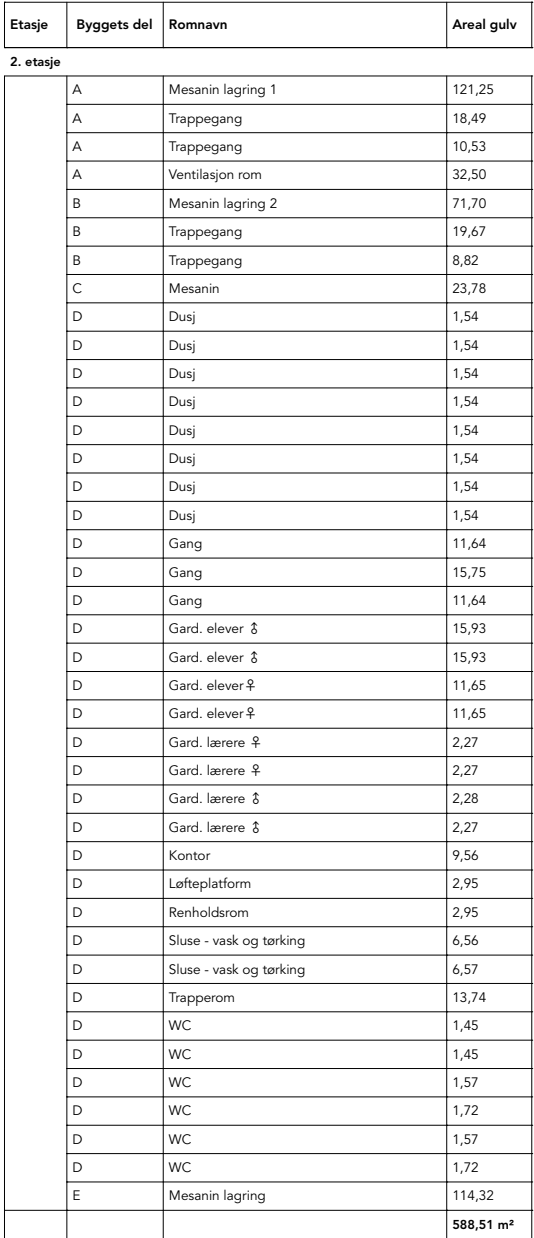

Type tegning:		Målestokk:	Ark:
Plan 2. etasje - hele anlegg		1:250	A3
			Liggende
Tegningsnr.:	Prosjektnr.:	Rev.nr.:	Dato:
A20-2	A948	-	08.09.2026
BIM med ARCHICAD 25 NOR Filplassering: /Users/boris/Library/CloudStorage/OneDrive- Deltebiblioteker-TROLLVEGGARKIT/TEKSTUDIO/AS/Hjem - Prosjekter Ark/Praksisbygg TVS - Dalane/ Arbeidsmappe/A948 Praksisbygg TVS - Dalane.pln			Tegnet av: BP



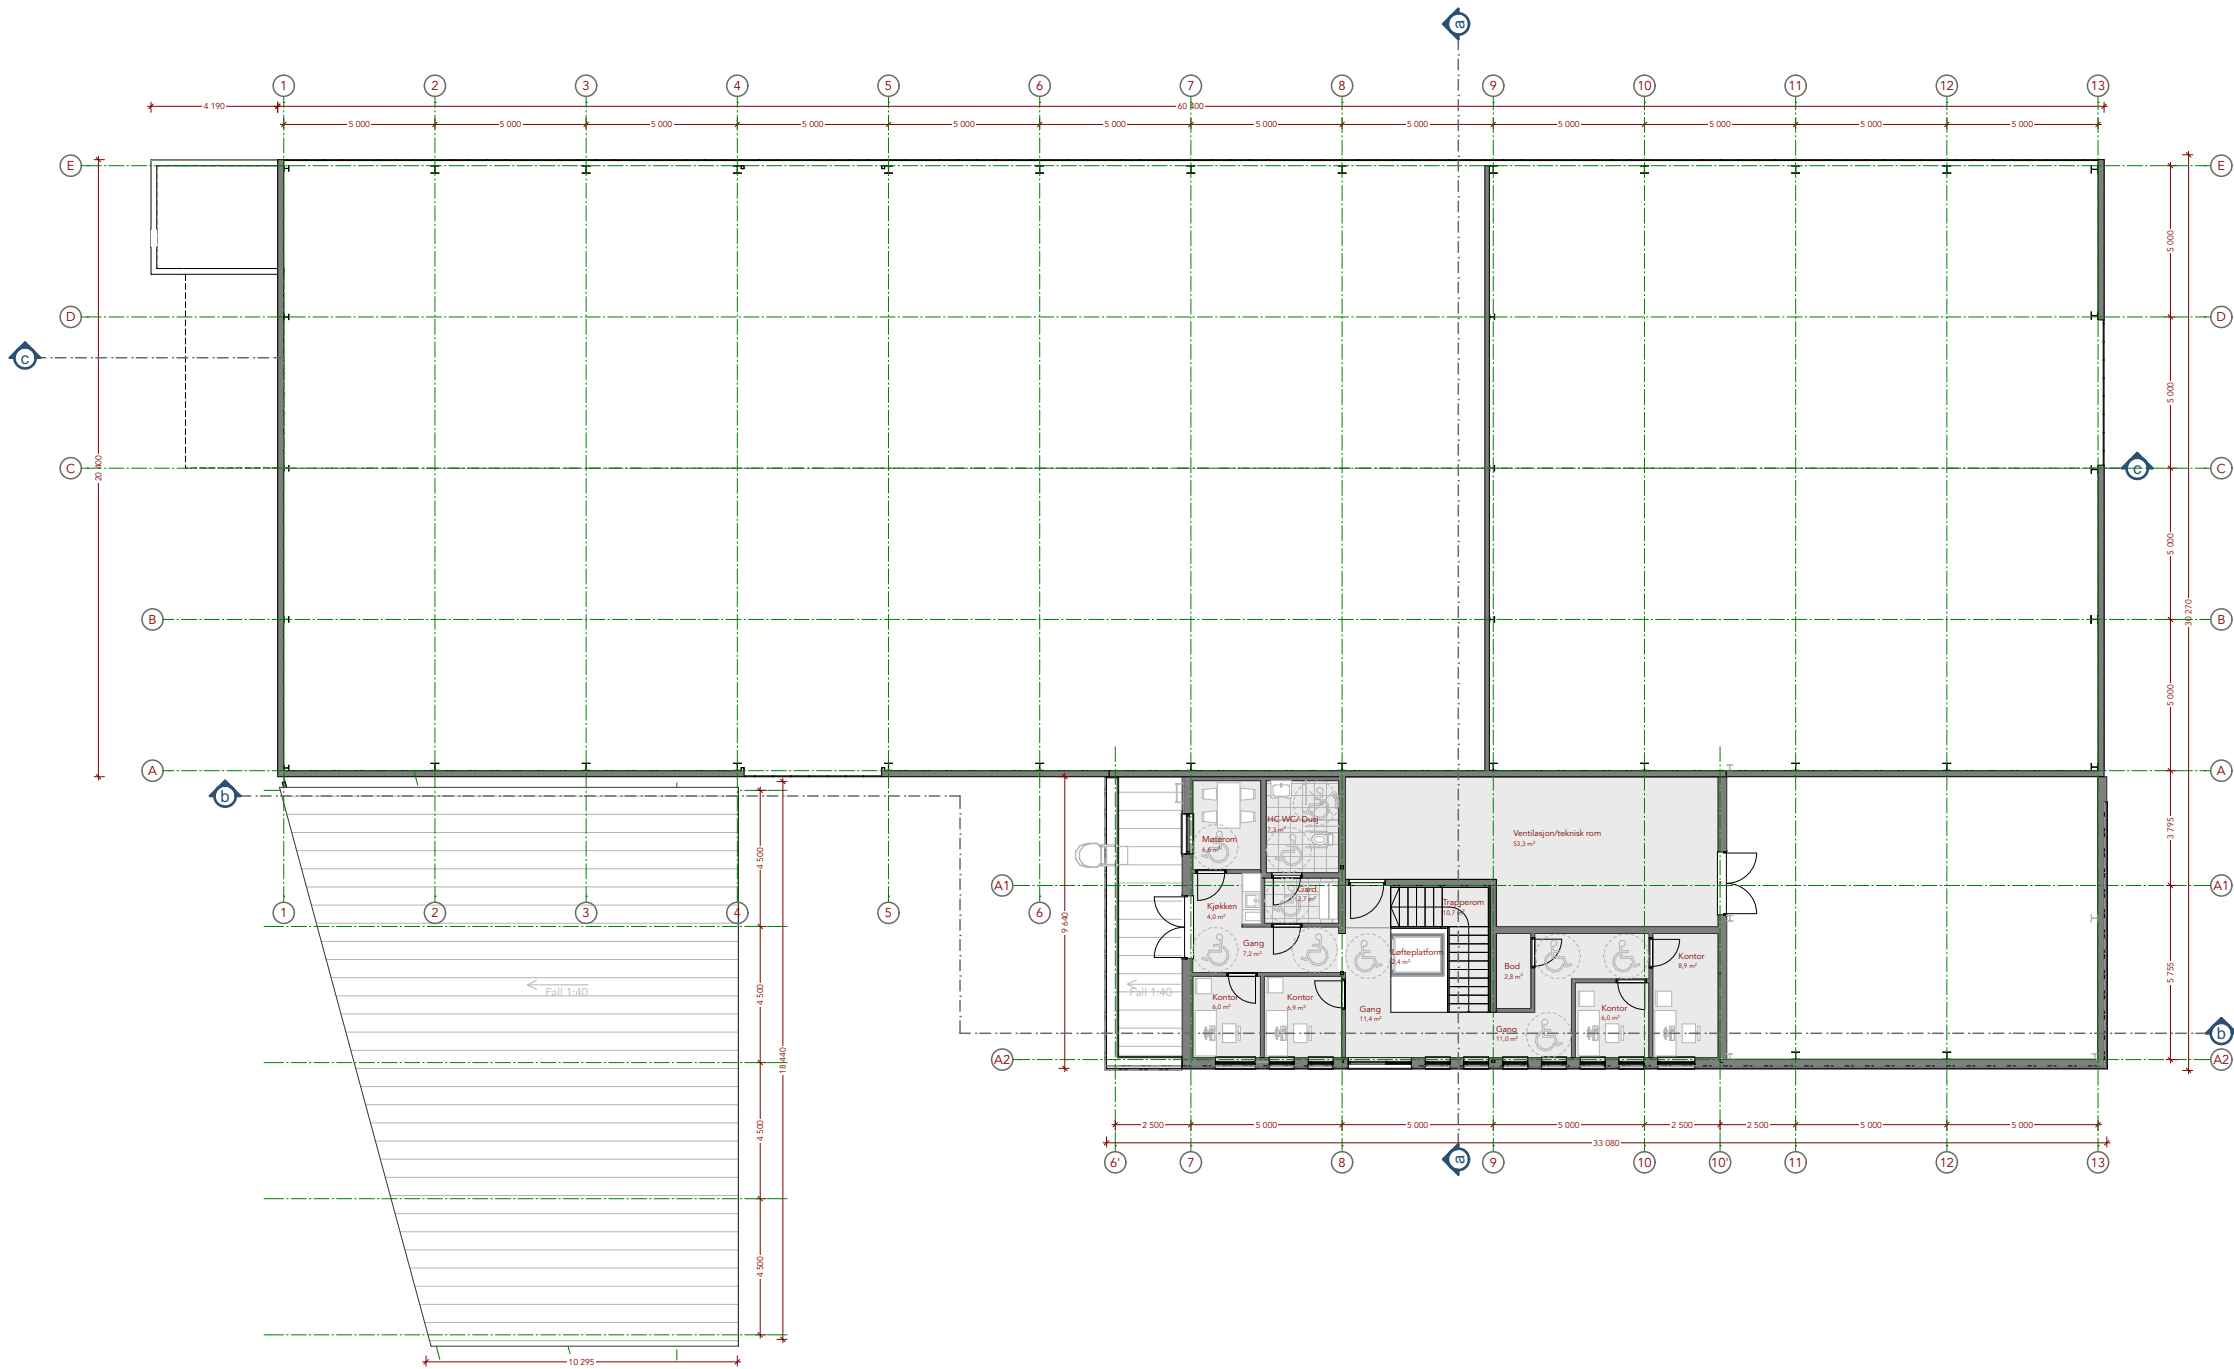


Etasje	Byggets del	Romnavn	Areal gulv
3. etasje			
D	Bod	Bod	2,85
D	Gang	Gang	11,35
D	Gang	Gang	7,17
D	Gang	Gang	11,03
D	Gard.	Gard.	3,68
D	HC WC/ Dusj	HC WC/ Dusj	7,31
D	Kjøkken	Kjøkken	3,99
D	Kontor	Kontor	6,04
D	Kontor	Kontor	8,89
D	Kontor	Kontor	6,89
D	Kontor	Kontor	6,02
D	Løfteplattform	Løfteplattform	2,45
D	Møterom	Møterom	6,63
D	Trapperom	Trapperom	10,69
D	Ventilasjon/teknisk rom	Ventilasjon/teknisk rom	53,31
			148,29 m²

© Alle rettigheter tilhører utførende for prosjektering, kopiering eller bruk av disse tegningene er forbudt uten skriftlig samtykke

Prosjekt navn: Praksisbygg TVS Dalane	Eiendom/Byggested: Dalaneveien 45, 4618 Kristiansand S
Tiltakets art: Drift, elementproduksjon og sikkerhetstrening senteret	Gnr./Bnr.: 151/393
Tiltakshaver: Agder fylkeskommune	

Fase: Foreløpig Skisse
Prosjekterende: Trollvegg Arkitektstudio AS Markens gate 13/15 4611 Kristiansand www.trollvegg.no

Type tegning: Plan 3. etasje - hele anlegg	Målestokk: 1:250	Ark: A3 Liggende
Tegningsnr.: A20-3	Prosjektnr.: A948	Rev.nr.: -
Dato: 08.09.2026		Tegnet av: BP
BIM med ARCHICAD 25 NOR Filplassering: /Users/boris/Library/CloudStorage/OneDrive-Deltebiblioteker-TROLLVEGGARKITEKTSTUDIOAS/Hjem - Prosjekter Ark/Praksisbygg TVS - Dalane/Arbeidsmappe/A948 Praksisbygg TVS - Dalane.pln		

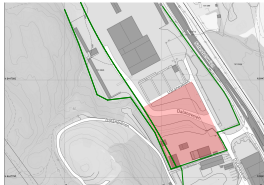

nord



TROLLVEGG
ARKITEKTUR
INTERIOR
PLAN



© Alle rettigheter tilhører utførende for prosjektering, kopiering eller bruk av disse tegningene er forbudt uten skriftlig samtykke

Prosjekt navn:

Praksisbygg TVS Dalane

Eiendom/Byggested:
Dalaneveien 45, 4618 Kristiansand S

Tiltakets art:
Drift, elementproduksjon og sikkerhetstrening senteret

Tiltakshaver:
Agder fylkeskommune

Gnr./Bnr.:
151/393

Prosjekterende:
Trollvegg Arkitektstudio AS
Markens gate 13/15
4611 Kristiansand
www.trollvegg.no

Type tegning:
Perspektiv01

Tegningsnr.:
A40-3

Prosjektnr.:
A948

Rev.nr.:
-


Dato:
08.09.2026

BIM med ARCHICAD 25 NOR Filplassering: /Users/boris/Library/CloudStorage/OneDrive-Deltebiblioteker-TROLLVEGGARKITEKTSTUDIOAS/Hjem - Prosjekter Ark/Praksisbygg TVS - Dalane/Arbeidsmappe/A948 Praksisbygg TVS - Dalane.pln

Tegnet av:
BP

Målestokk:
1:100

Ark:
A3
Liggende

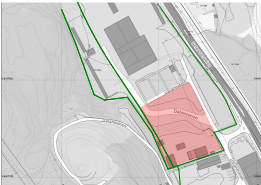


nord



TROLLVEGG
ARKITEKTUR
INTERIOR
PLAN



© Alle rettigheter tilhører utførende for prosjektering, kopiering eller bruk av disse tegningene er forbudt uten skriftlig samtykke

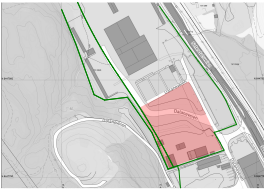Prosjekt navn: Praksisbygg TVS Dalane		Eiendom/Byggested: Dalaneveien 45, 4618 Kristiansand S	Fase: Foreløpig Skisse	Type tegning: Perspektiv02	Målestokk: 1:100	Ark: A3 Liggende		 nord	
Tiltakets art: Drift, elementproduksjon og sikkerhetstrening senteret		Gnr./Bnr.: 151/393	Prosjekterende: Trollvegg Arkitektstudio AS Markens gate 13/15 4611 Kristiansand www.trollvegg.no	Tegningsnr.: A40-4	Prosjektnr.: A948	Rev.nr.: -	Dato: 08.09.2026		
Tiltakshaver: Agder fylkeskommune				BIM med ARCHICAD 25 NOR Filplassering: /Users/boris/Library/CloudStorage/OneDrive-Deltebiblioteker-TROLLVEGGARKITEKTSTUDIOAS/Hjem - Prosjekter Ark/Praksisbygg TVS - Dalane/Arbeidsmappe/A948 Praksisbygg TVS - Dalane.pln			Tegnet av: BP		