


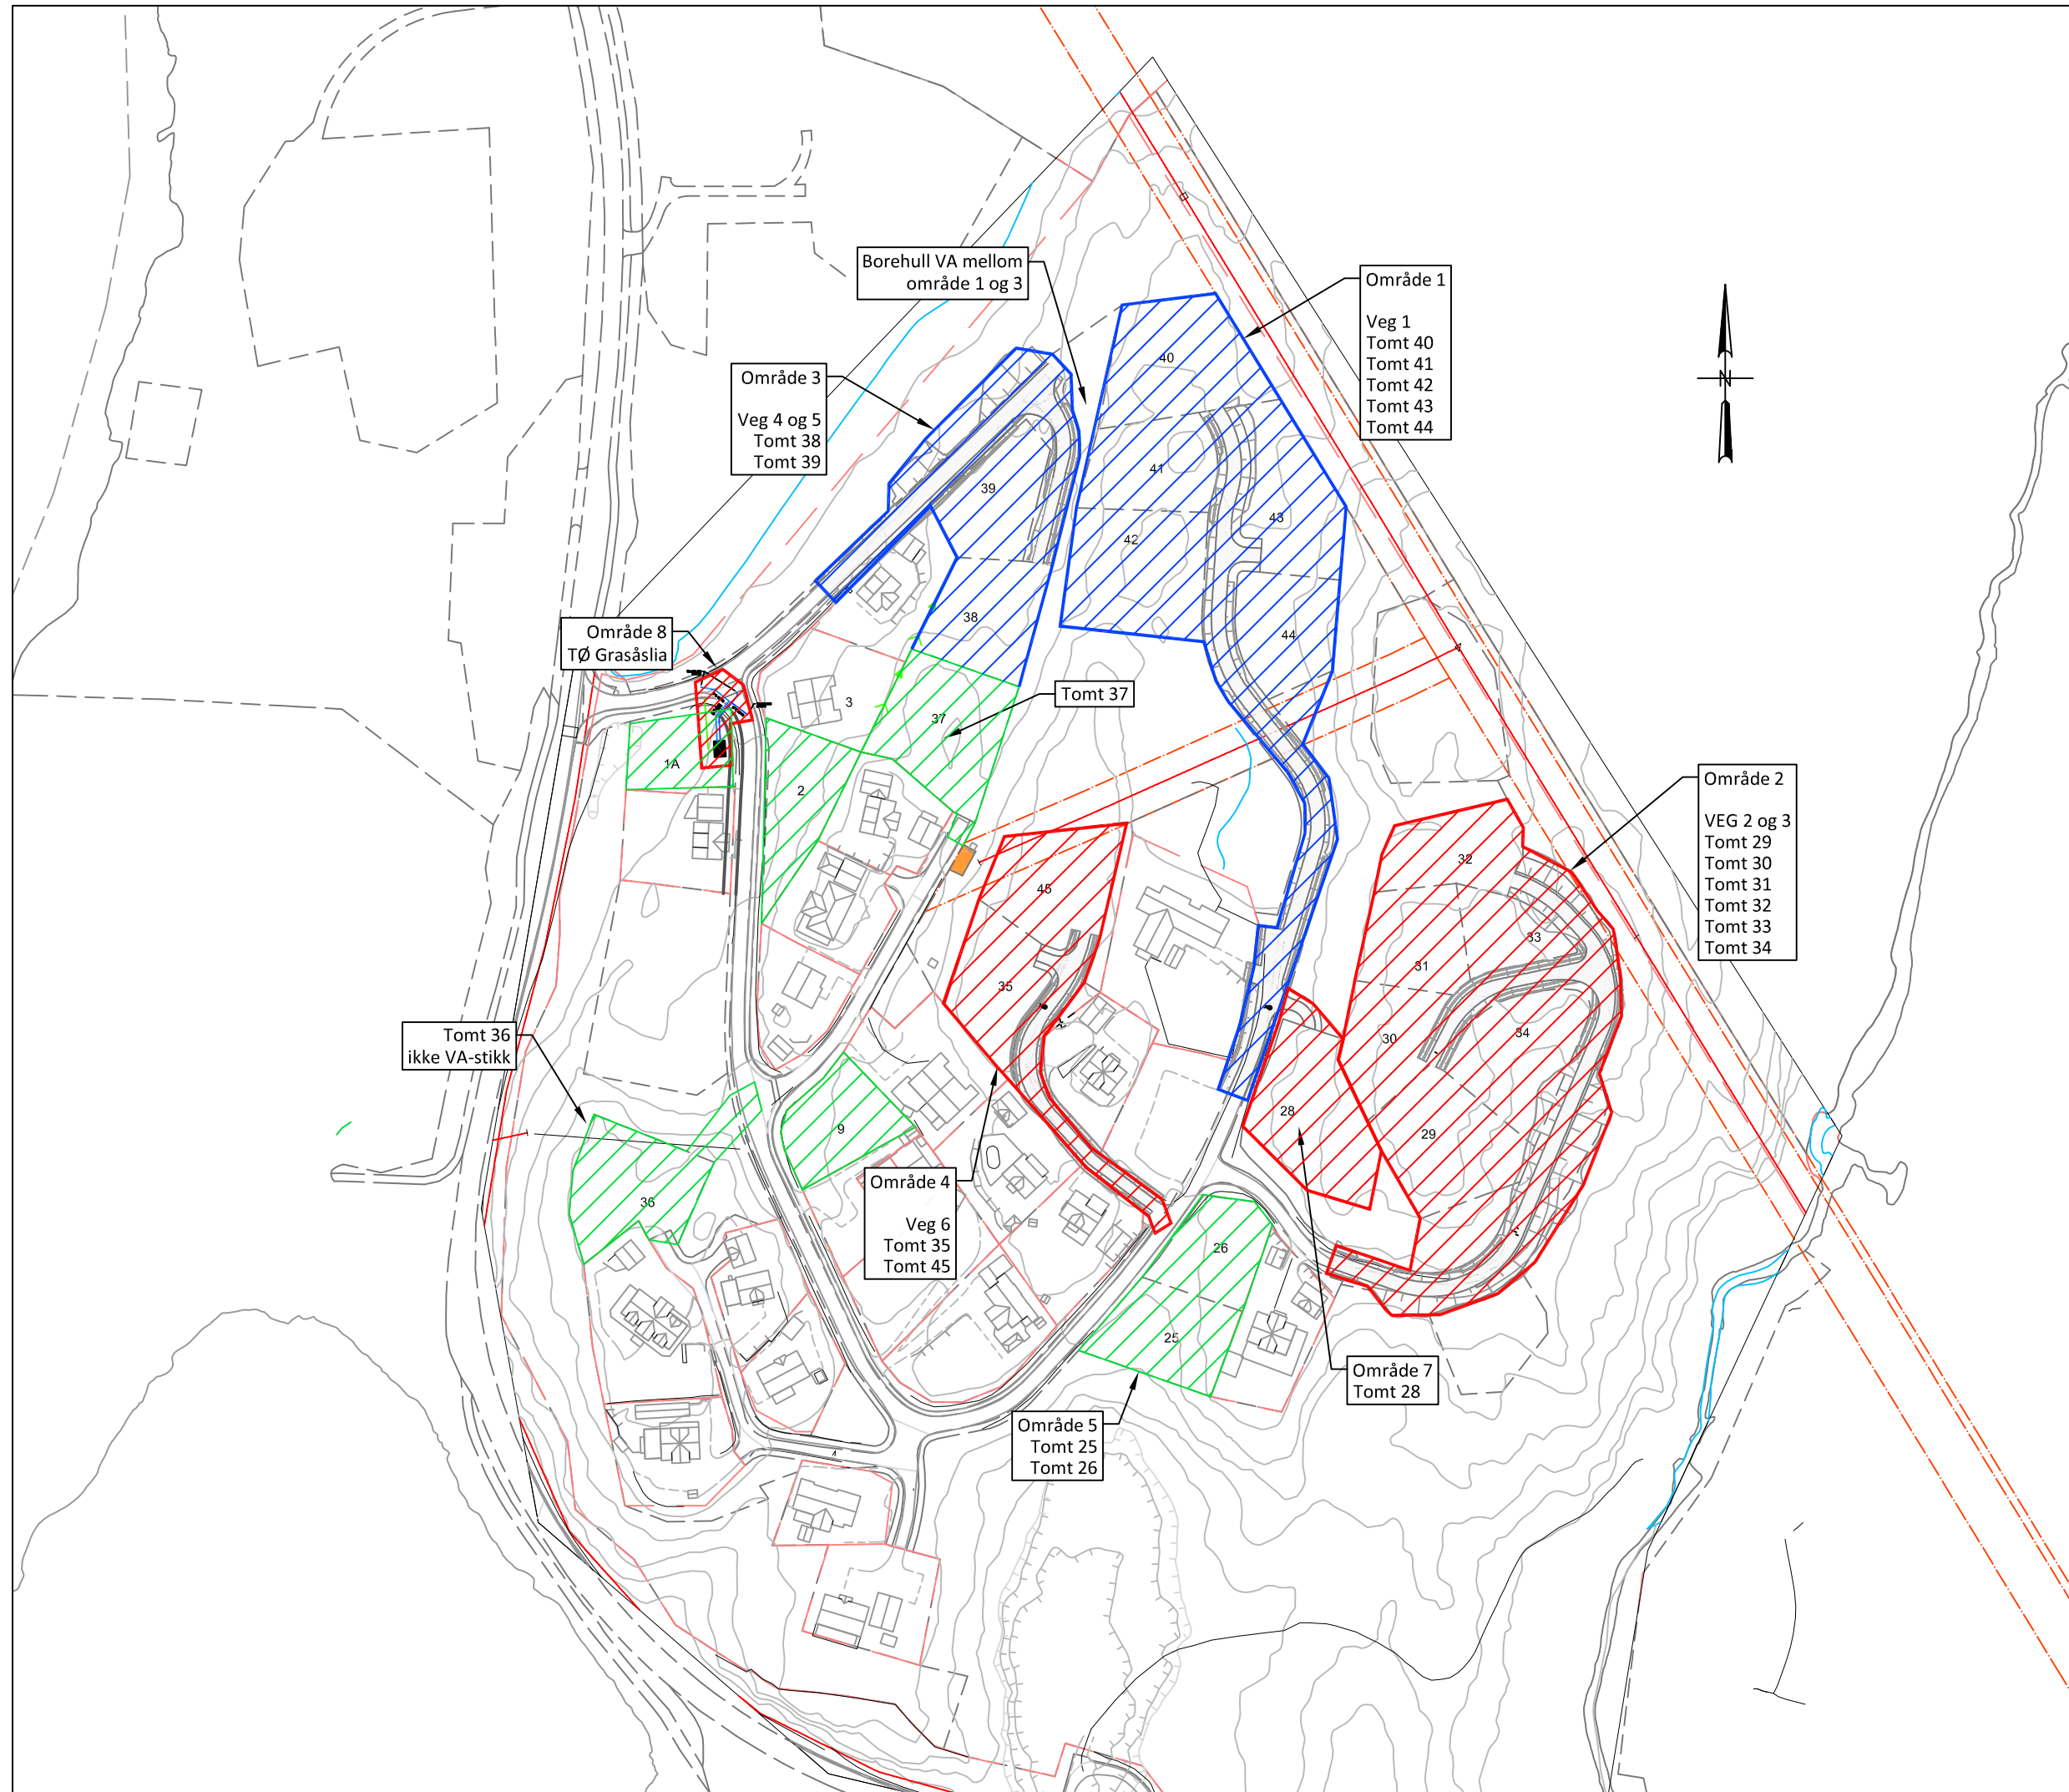

**TEGNFORKLARING:**

UTBYGGING FASE 1

UTBYGGING FASE 2A / 2B OPSJON

TOMTER KLARE M/ VEI/VA I TIDLIGERE ENTREPRISE

**MERKNAD:**  
OVERSIKTSPLAN VISER INNDELING AV UTBYGGINGSOMRÅDER.

**KARTDATA:**  
Høydegrunnlag: NN2000  
Koordinatsystem: EUREF 89, UTM SONE 32  
Ekvidistanse: 1m

| REV. | BESKRIVELSE | DATA | TEGN | NOTAT |
|------|-------------|------|------|-------|
| -    | -           | -    | -    | -     |

|                                            |            |                   |                    |                                                   |
|--------------------------------------------|------------|-------------------|--------------------|---------------------------------------------------|
| DATE: 27.06.2026                           | TEGNET: VE | PROJEKT NR: 26045 | SKALA: 1:1000 (A1) | TEGNSYSTEM: ILLUSTRASJON                          |
| TILSØKSHVER/OPPHVERSDOM: VEGÅRSHEI KOMMUNE |            |                   |                    | <b>Stærk.</b>                                     |
| PROJEKT: GRASÅSLIA                         |            |                   |                    |                                                   |
| TITTEL: OVERSIKTSPLAN                      |            |                   |                    | HAVERIDATEN 1 - 4836 ARDHAL - TELEFON 37 00 07 00 |
| UTBYGGINGSOMRÅDER                          |            |                   |                    | PAG: VVA                                          |
|                                            |            |                   |                    | BYGN DEL: -                                       |
|                                            |            |                   |                    | TEGN NR: B01                                      |
|                                            |            |                   |                    | REV: -                                            |