


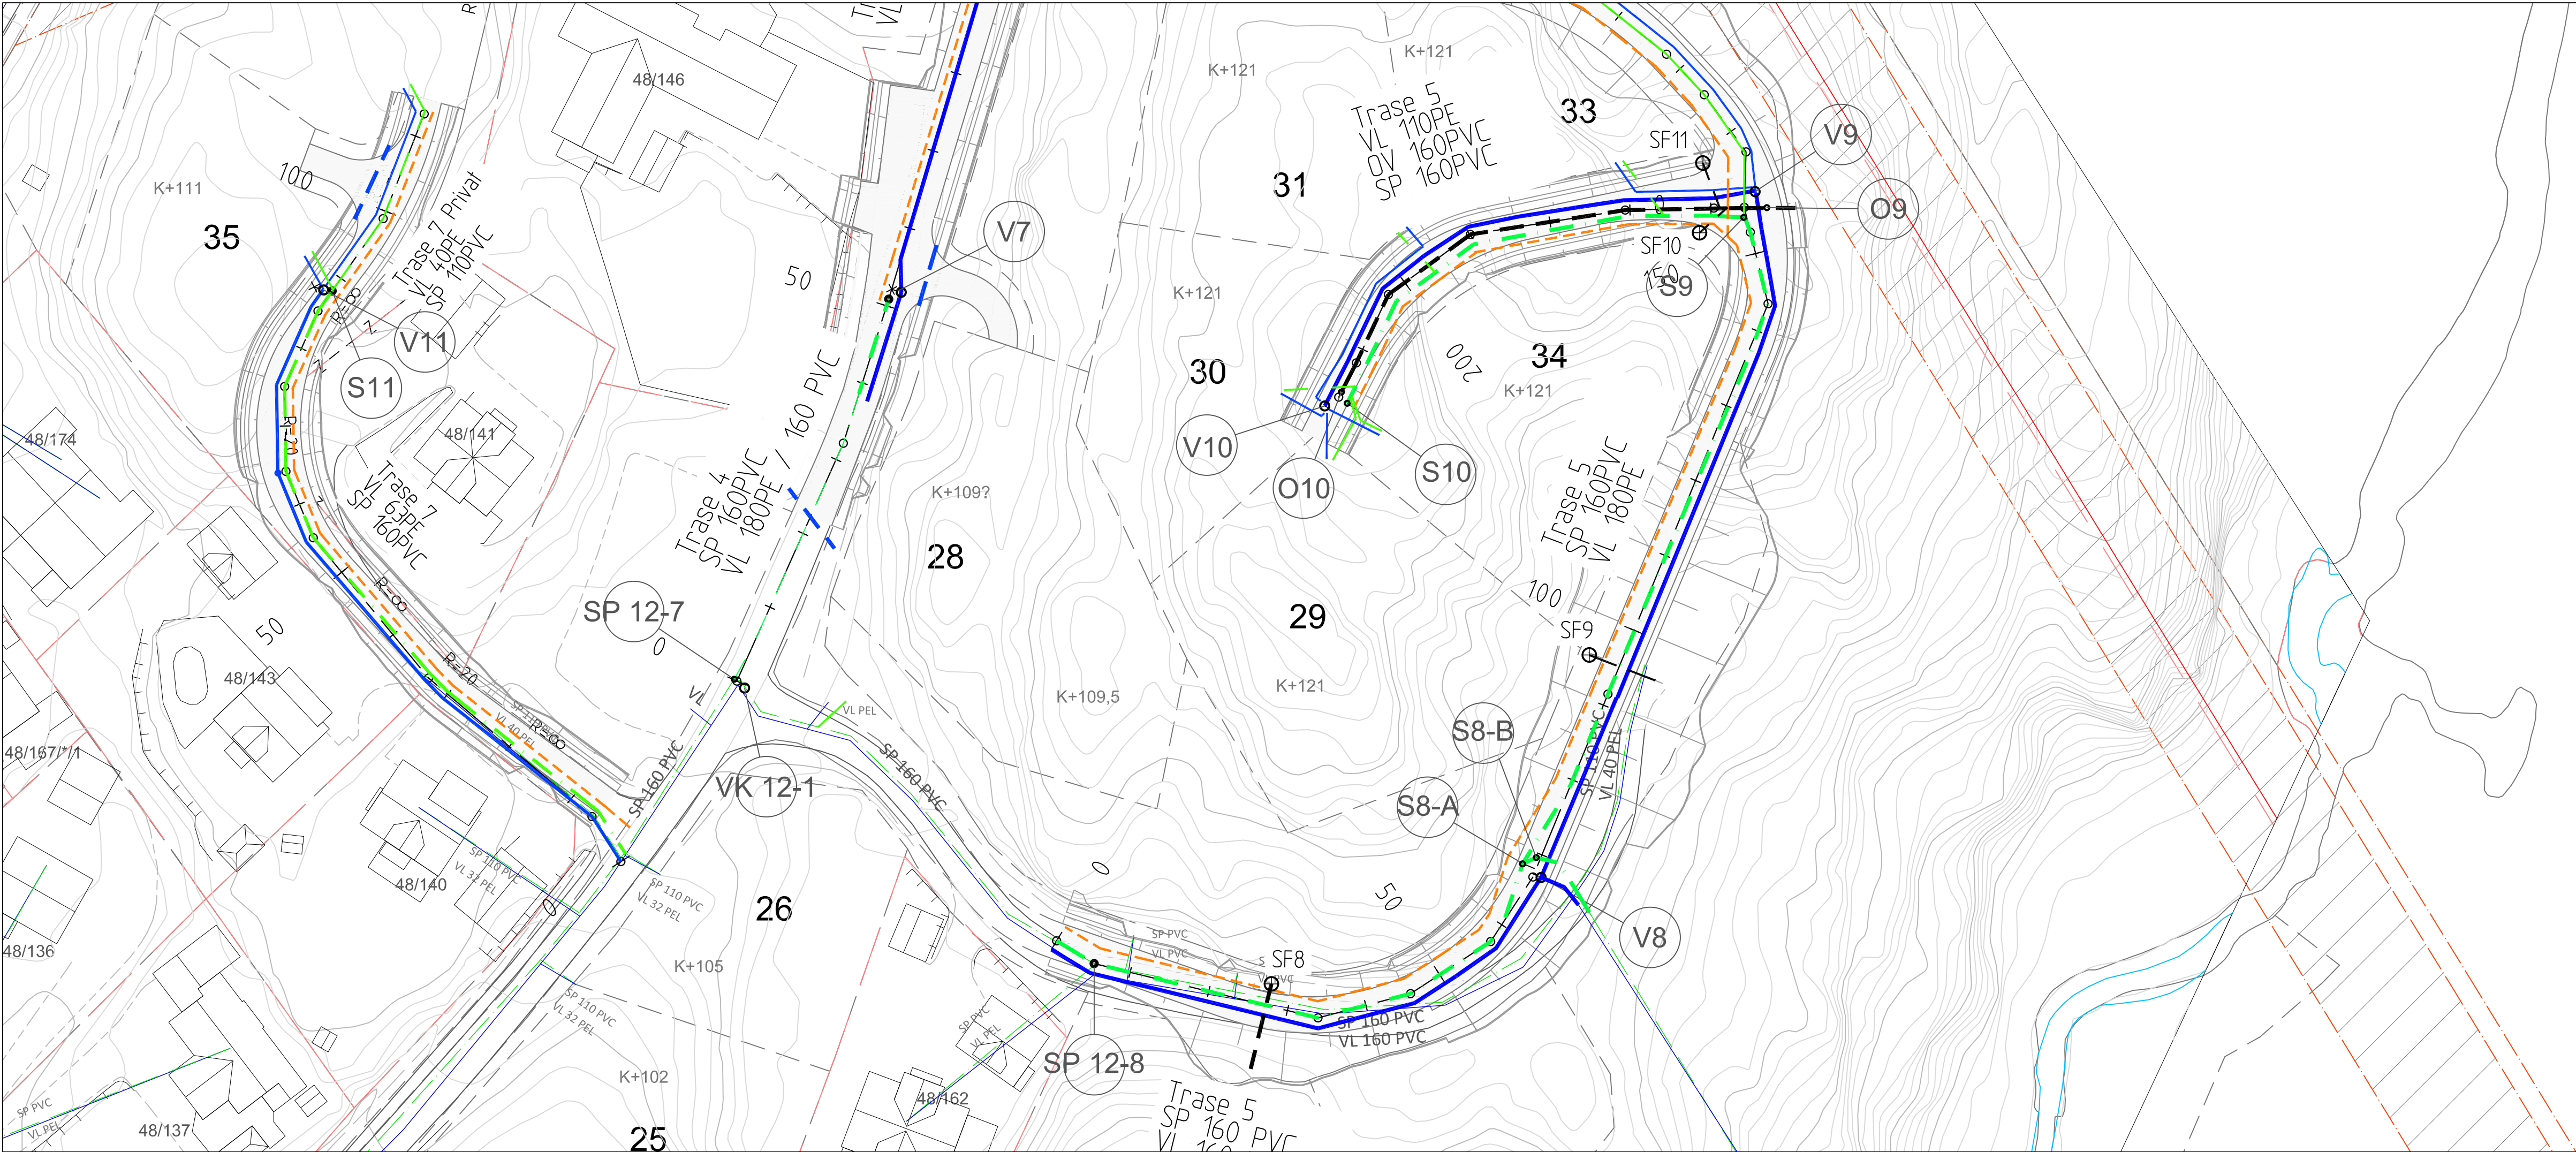

TEGNFORKLARING:

NY VL
NY SP
NY OV
STIKKRENNE

EKSISTERENDE VL
EKSISTERENDE SP
EKSISTERENDE OV

Høyspent
NY KABELGRØFT **


SLUK/SANDFANG
NY KUM

MERKNAD:
OVERSIKTSPLAN FOR VA-ANLEGG VED UTVIDELSE AV
BOLIGOMRÅDE

VEGÅRSHEI KOMMUNES VA-NORM LEGGES TIL GRUNN FOR
AKTUELLE ARBEIDER

- * DET MÅ ETABLERES STIKKRENNER Ø300MM I ALLE
PRIVATE AVKJØRSLER
- * DET ETABLERES BAKKEKRAN OG STAKEPUNKT FOR
STIKKLEDNINGER INNENFOR TOMTEGRENSE.
- * PE-RØR I KOMMUNAL HVOEDTRASE SPEILSVEISES

- ** KABELGRØFT UTFØRES IHT. RETNINGSLINJER/KRAV
FRA AKTUELLE INSTANSER:
 - GLITRE NET: Ø160
 - FIBER: 2 x Ø40
 - VEILYS: 1 x Ø75

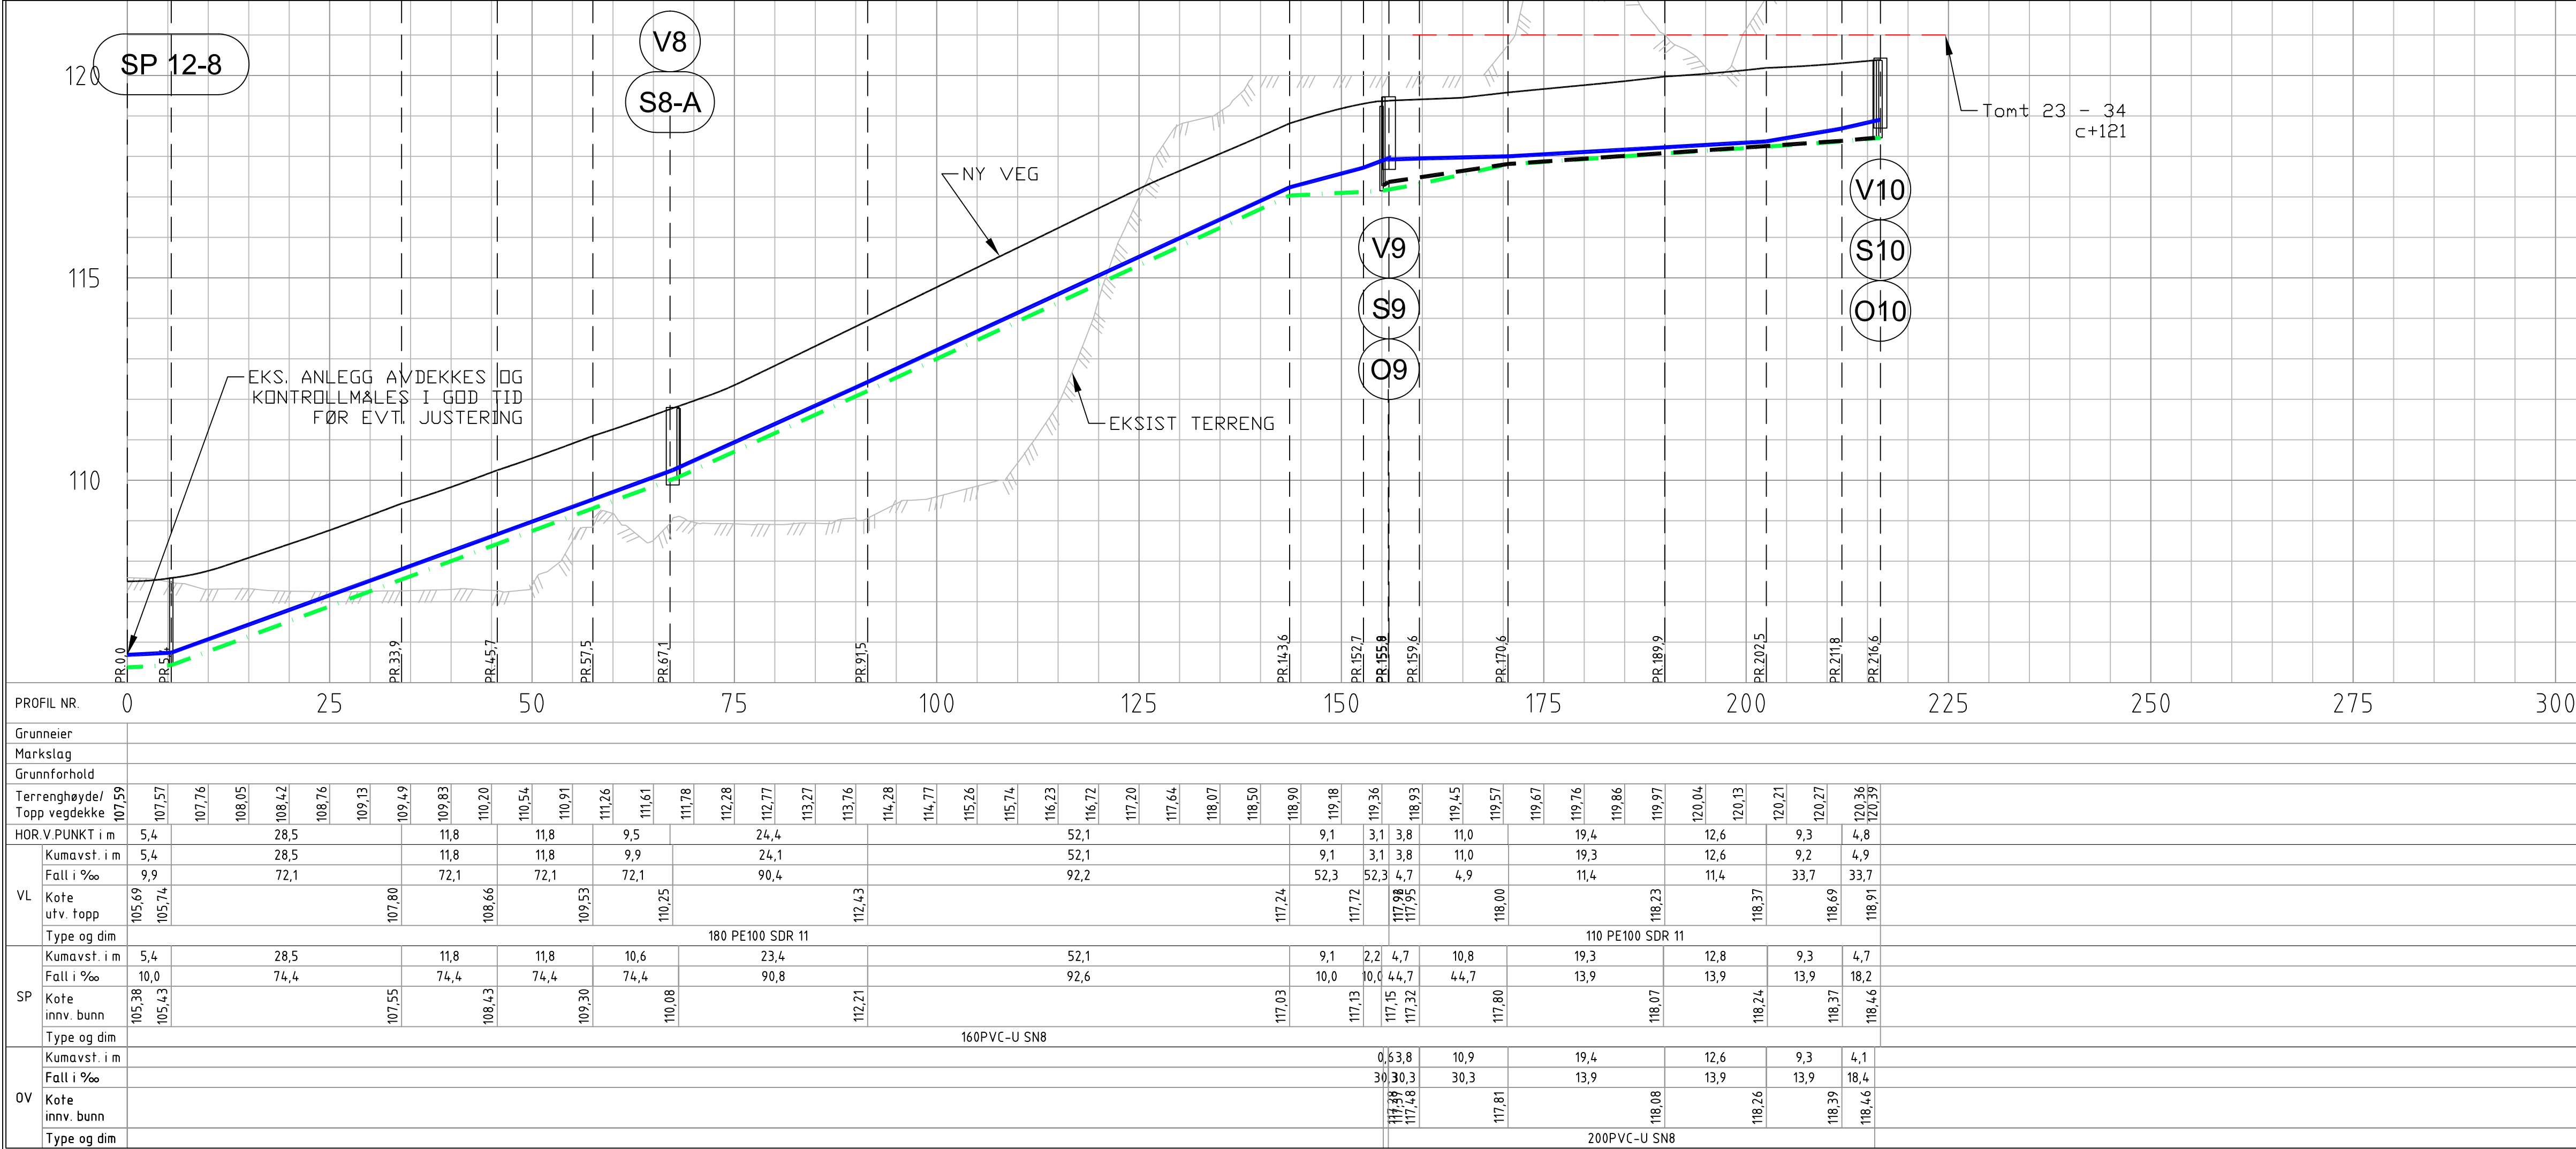

KARTDATA:

Høydegrunnlag: NN2000

Koordinatsystem: EUREF 89, UTM SONE 32

Ekvidistanse: 1m

REVIDERT ETTER MERKNADER, STATUS "TIL PRISING"

TILBUDSTEGNING

VEGÅRSHEI KOMMUNE
GRASÅSLIA

VANN- OG AVLØPSANLEGG
PLAN OG PROFIL TRASE 5

Stærk

HAVNEGATEN 1 - 4836 ARENDAL - TELEFON 37 00 57 50