
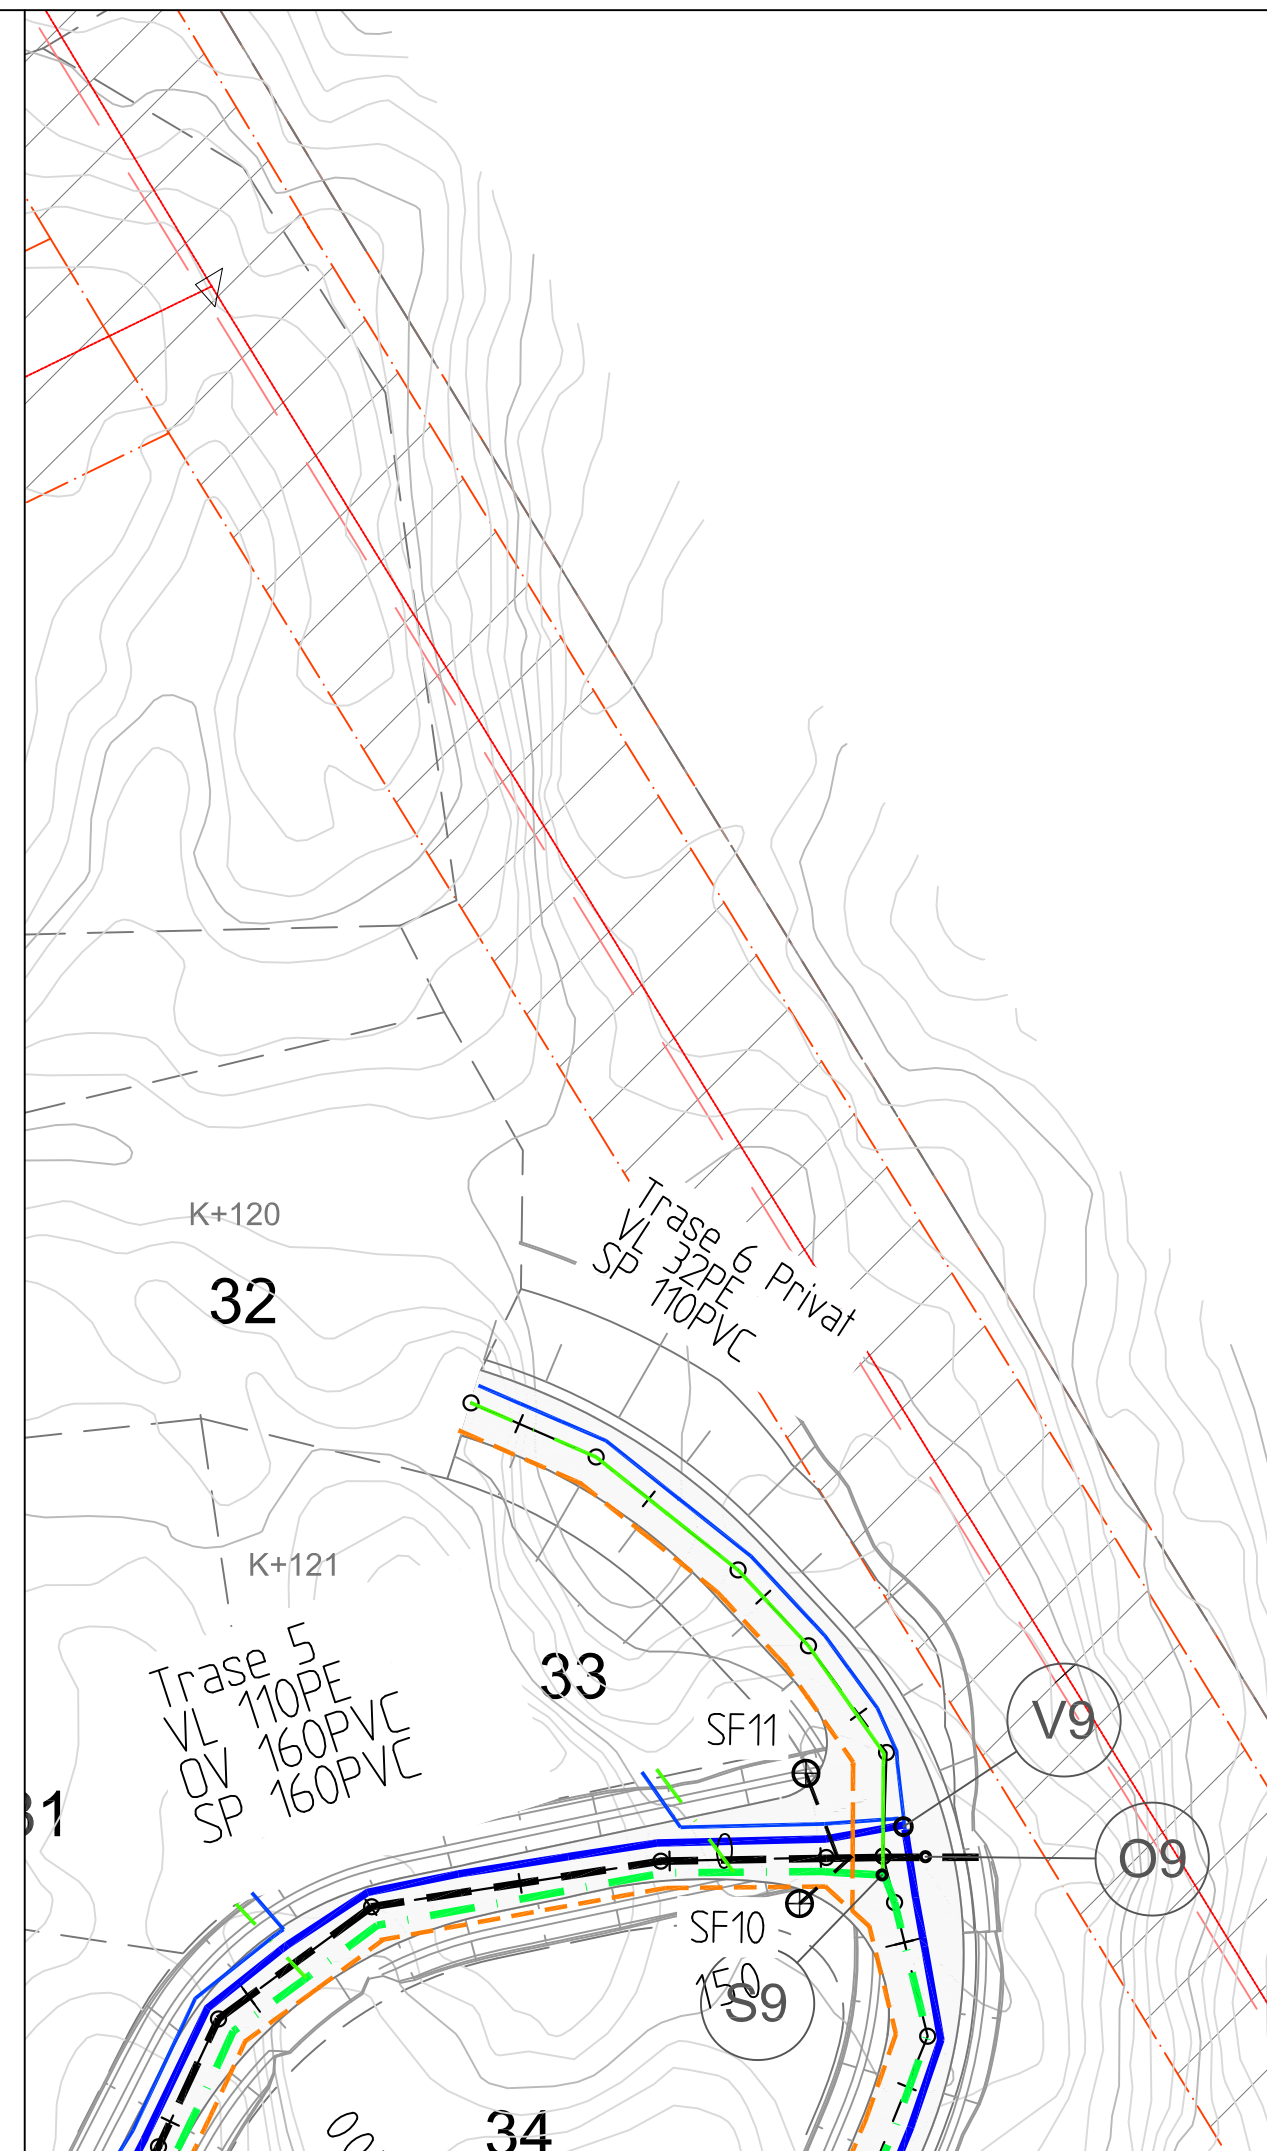
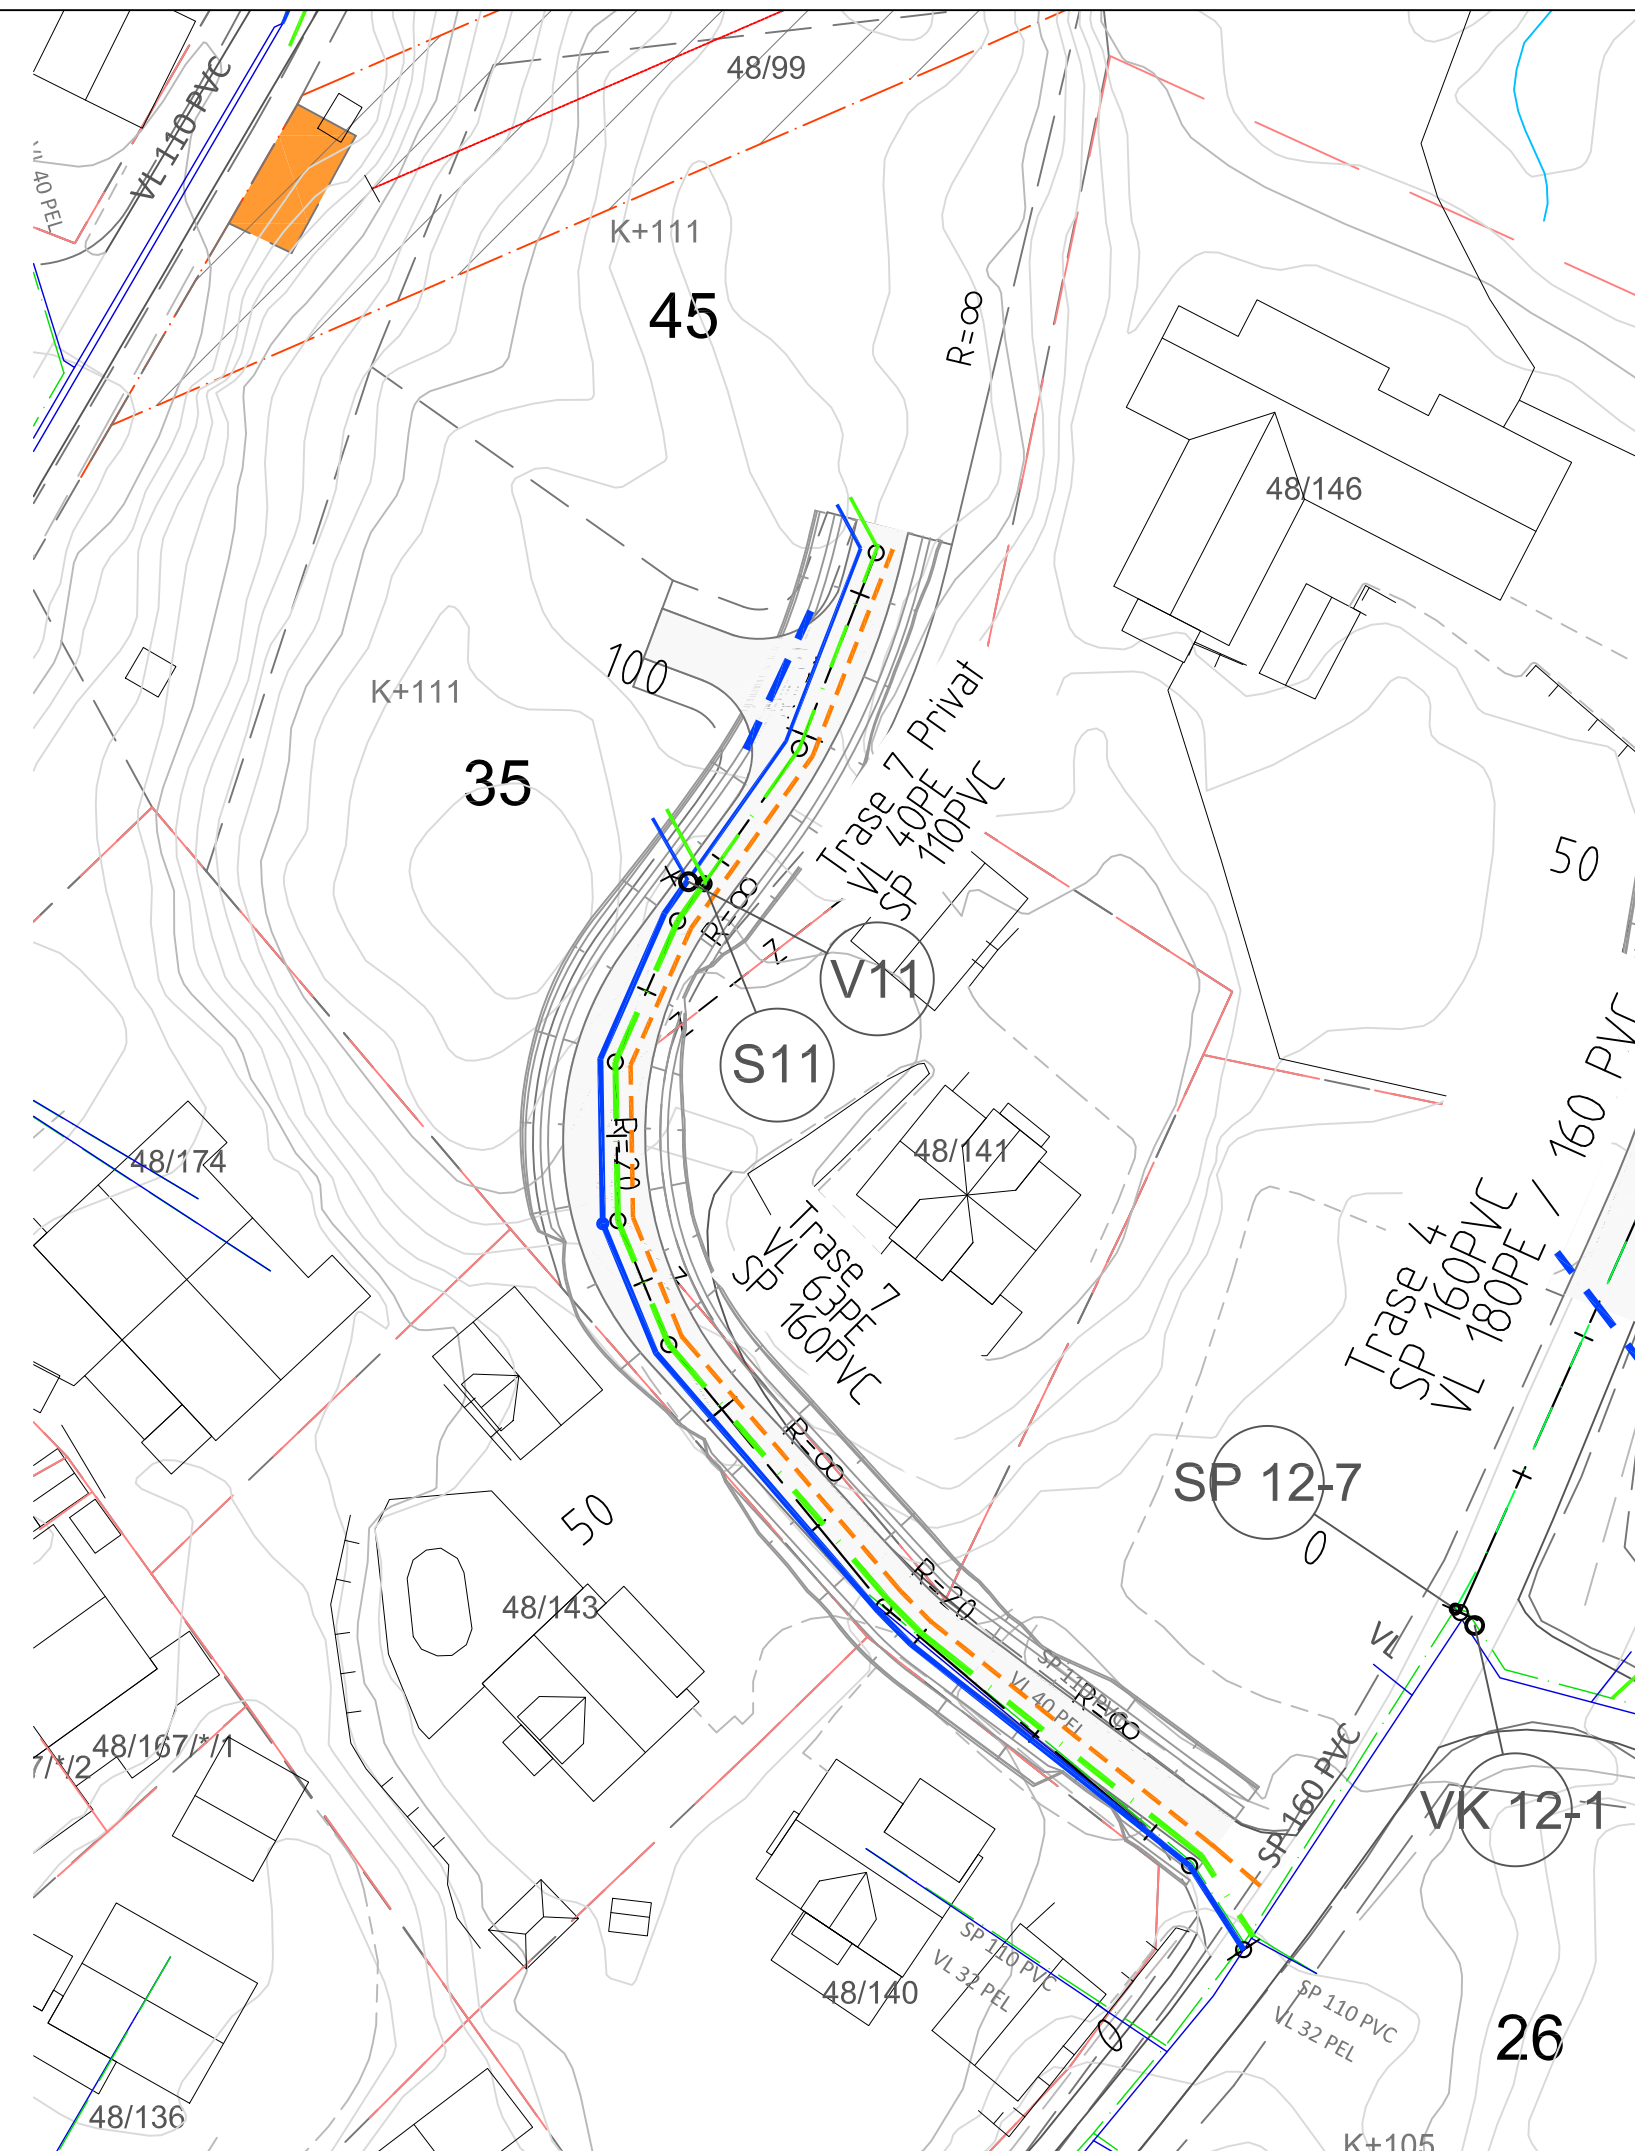


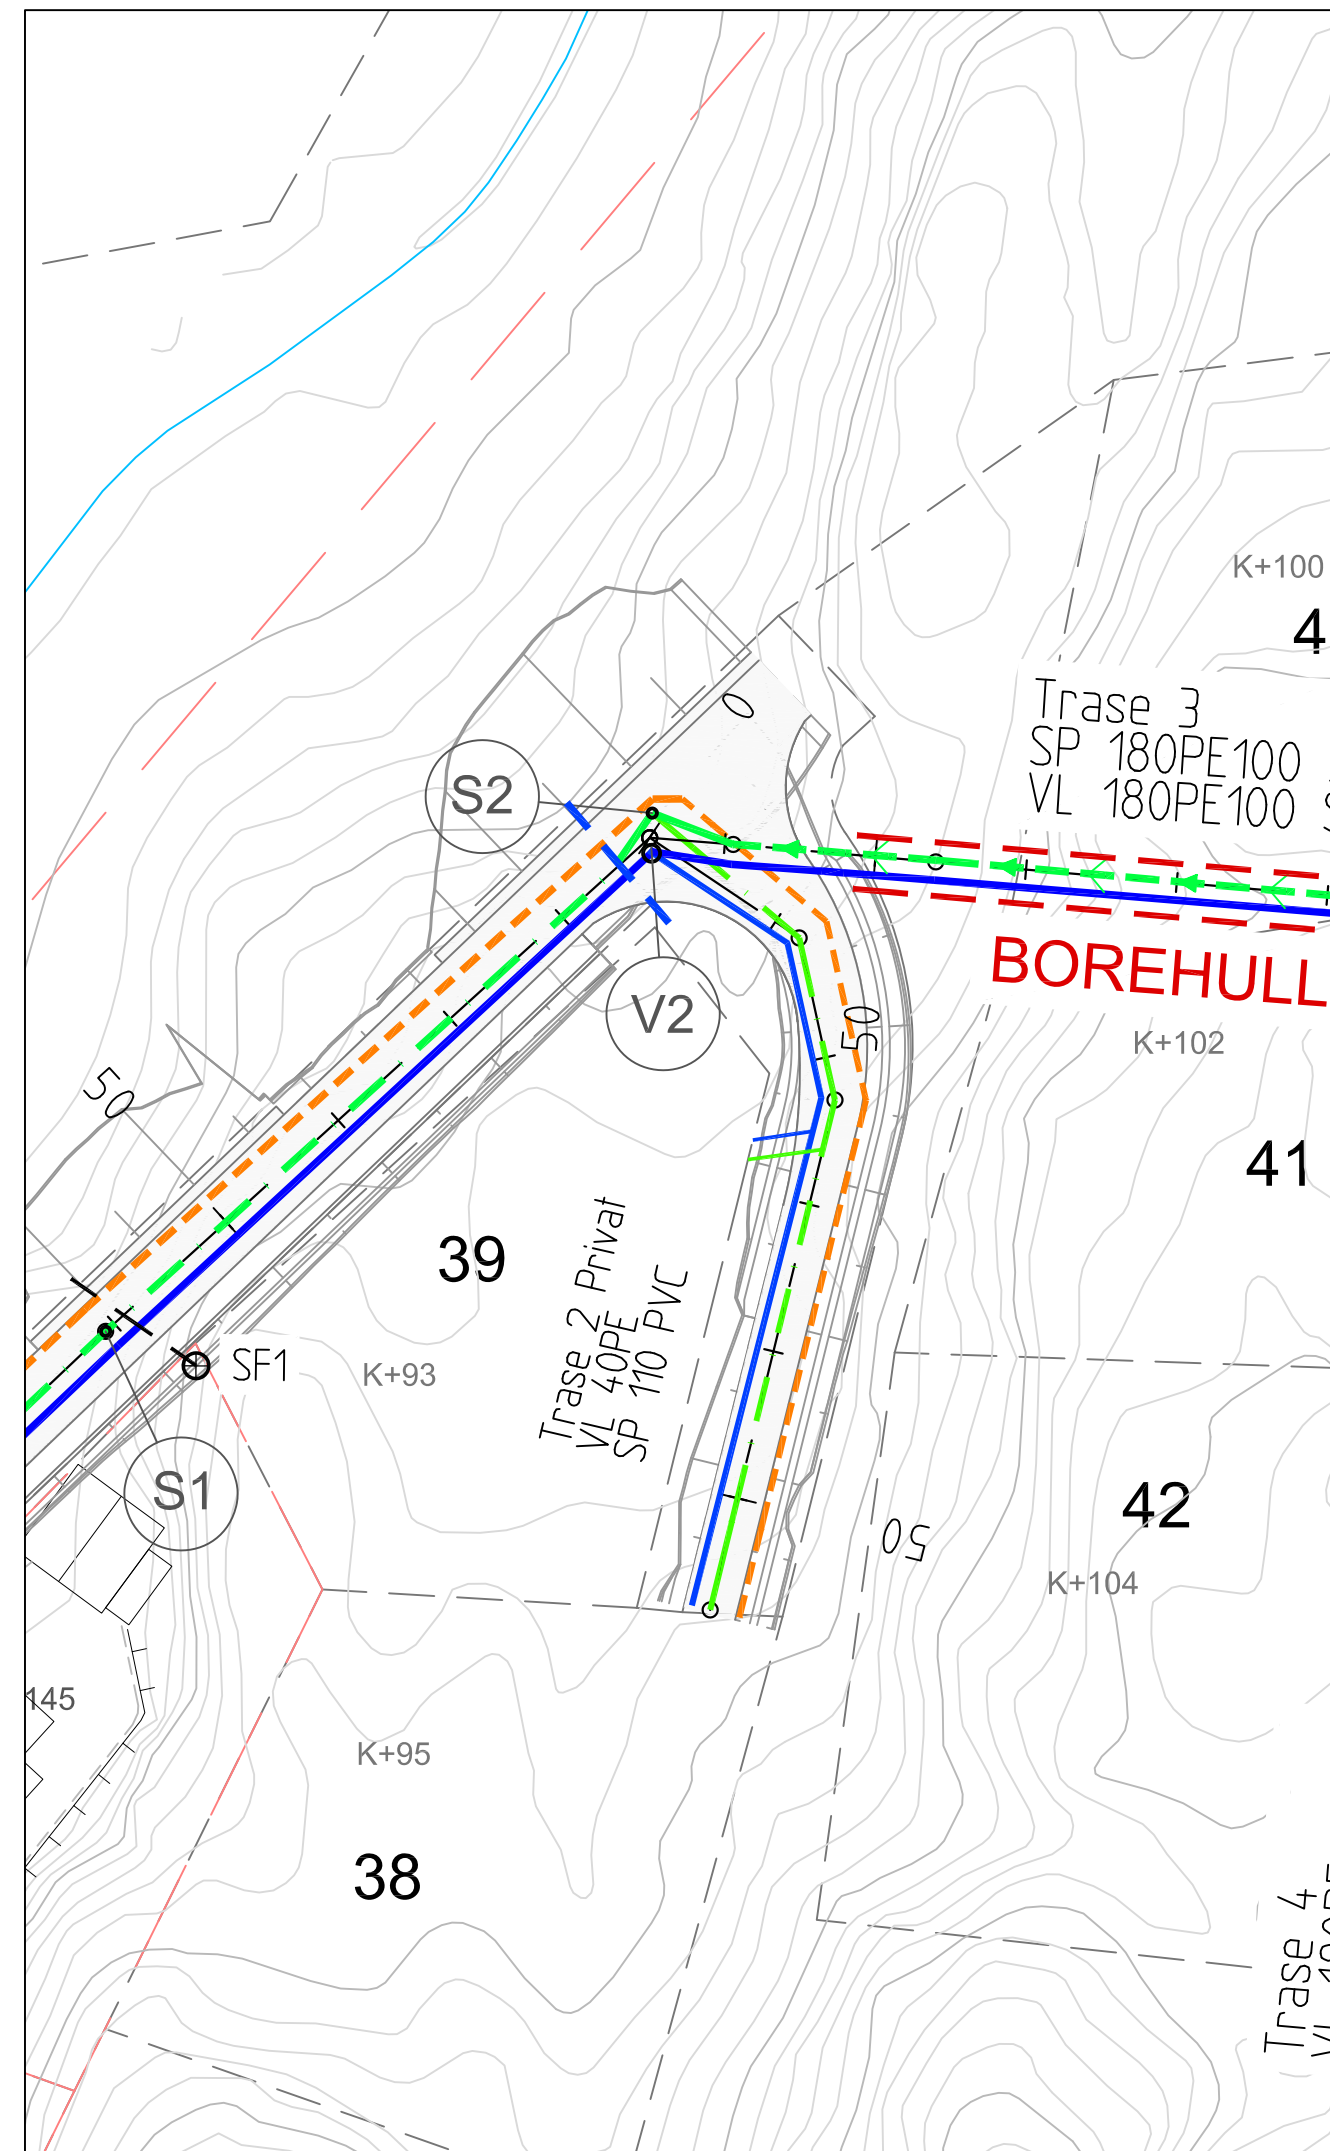

TEGNFORKLARING:

Høyspent

SLUK/SANDFANG

MERKNAD:




VEGÅRSHEI KOMMUNES VA-NORM LEGGES TIL GRUNN FOR
AKTUELLE ARBEIDER

- * DET MÅ ETABLERES STIKKRENNER Ø300MM I ALLE PRIVATE AVKJØRSLER
- * DET ETABLERES BAKKEKRAN OG STAKEPUNKT FOR STIKKLEDNINGER INNENFOR TOMTEGRENSE.
- * PE-RØR I KOMMUNAL HVOEDTRASE SPELSVEISES

- ```

** KABELGRØFT UTFØRES IHT. RETNINGSLINJER/KRAV
 FRA AKTUELLE INSTANSER:
-- GLITRE NET: Ø160
-- FIBER: 2 x Ø40
-- VEILYS: 1 x Ø75

```

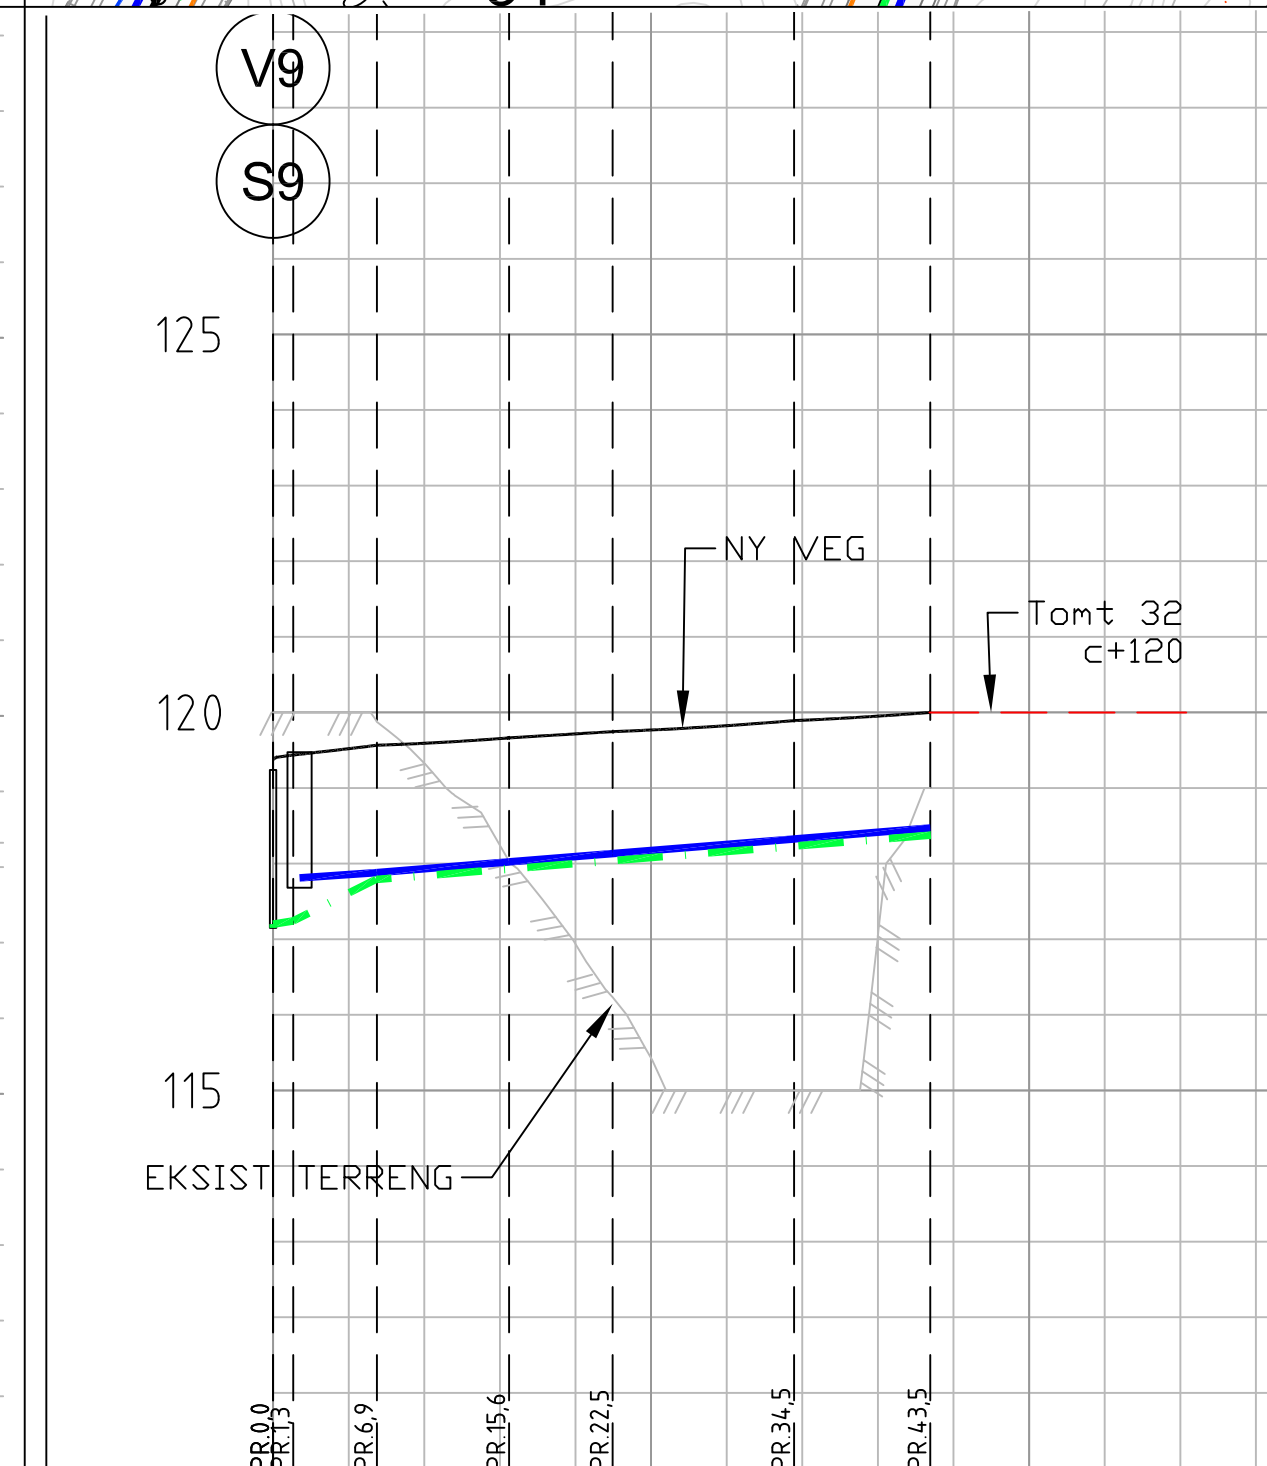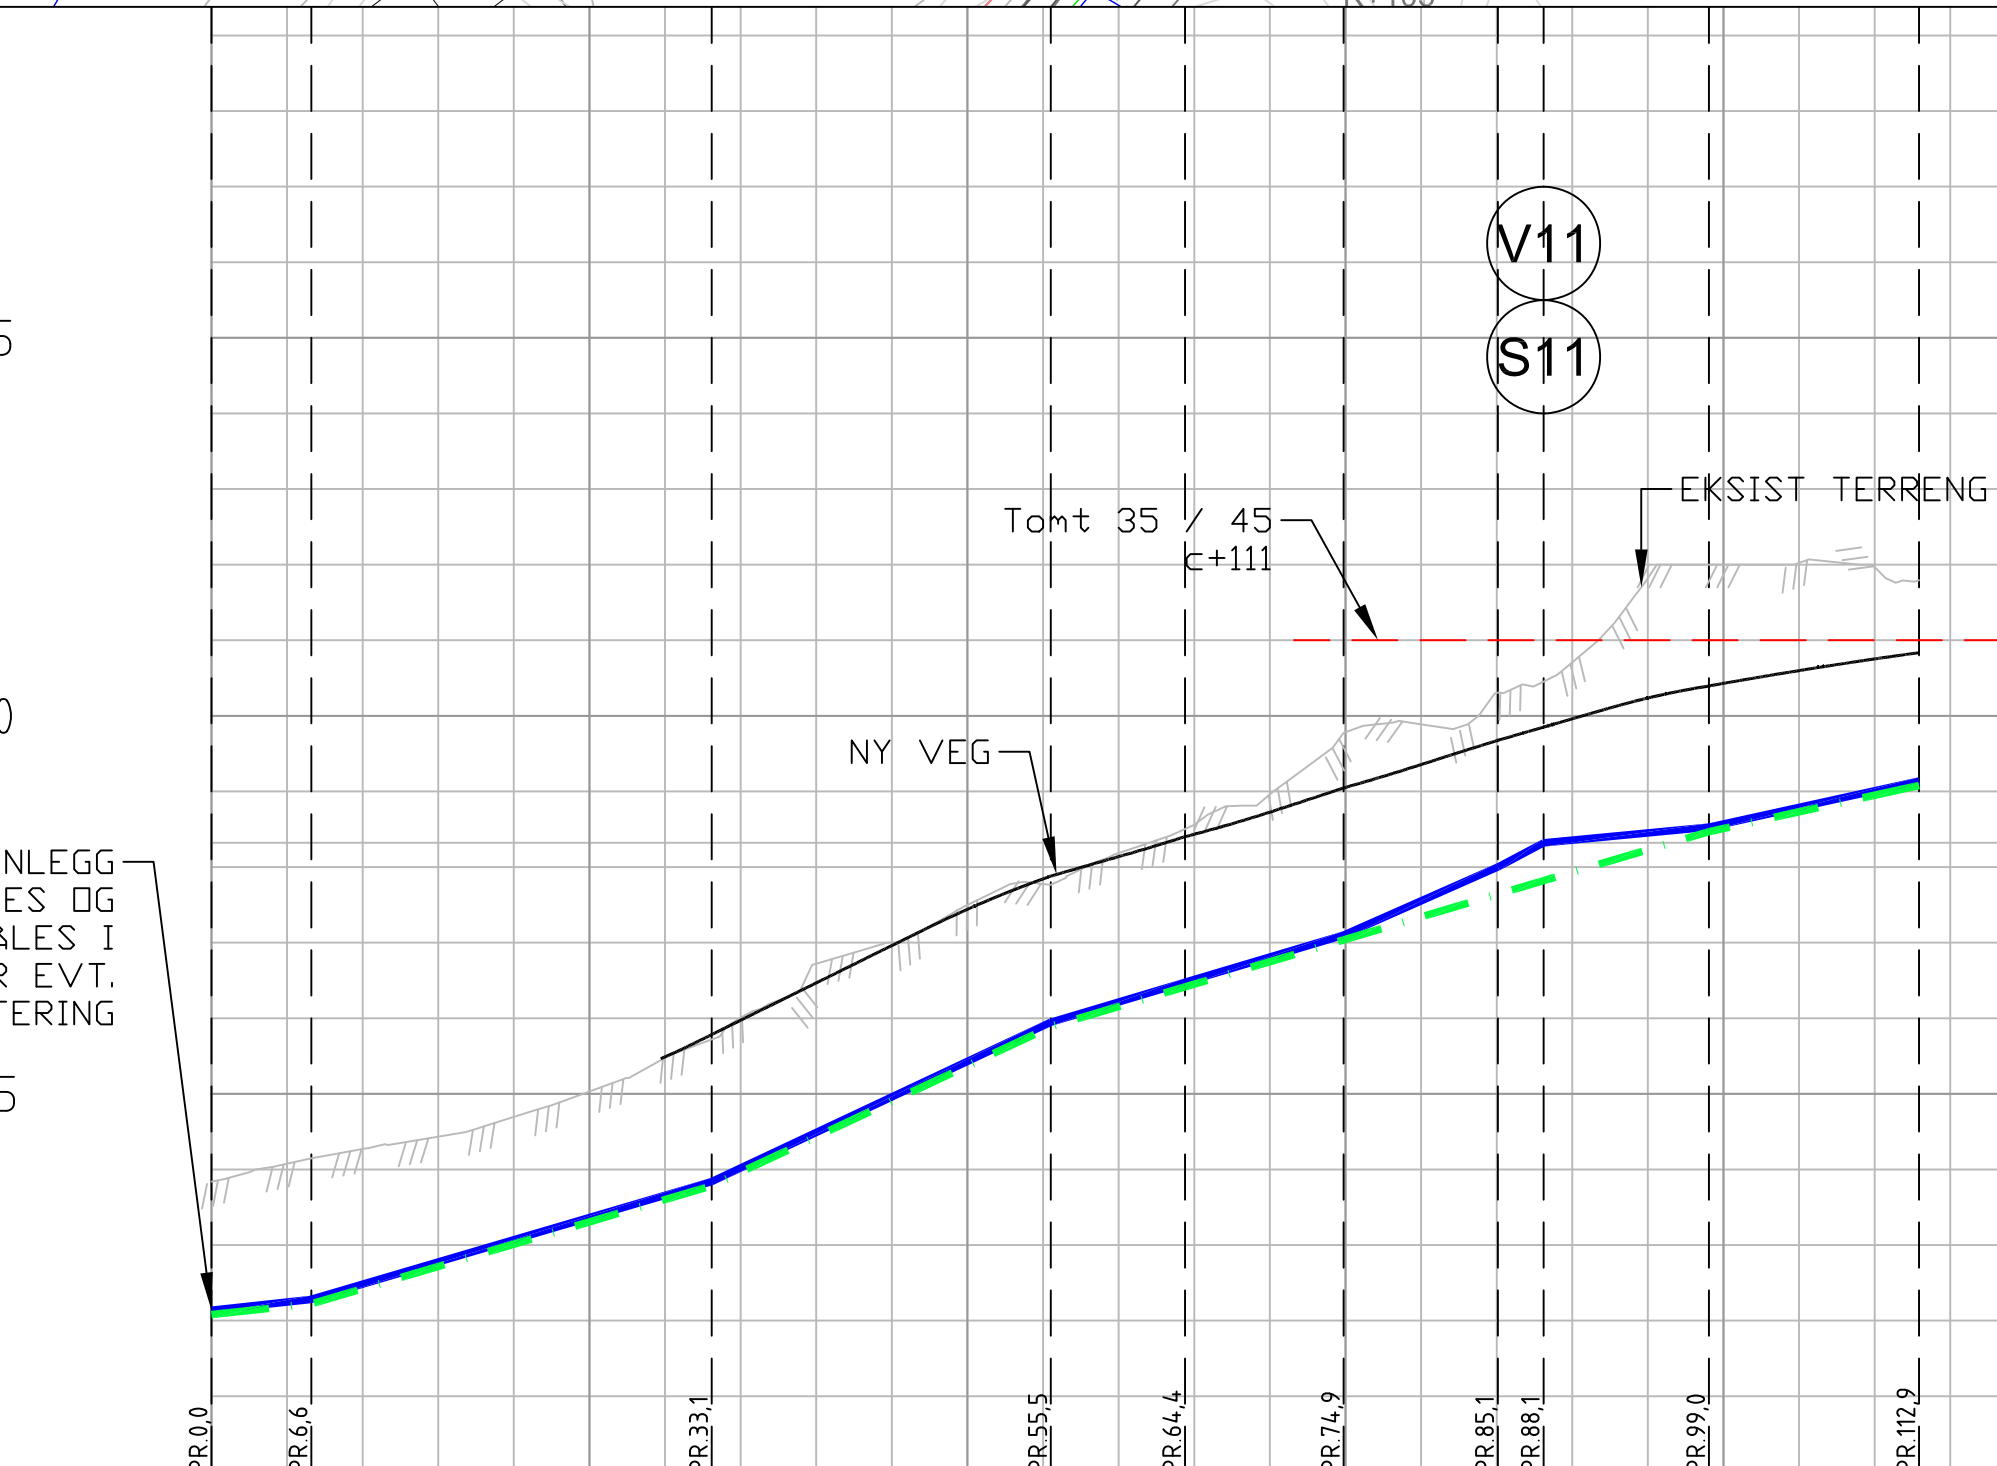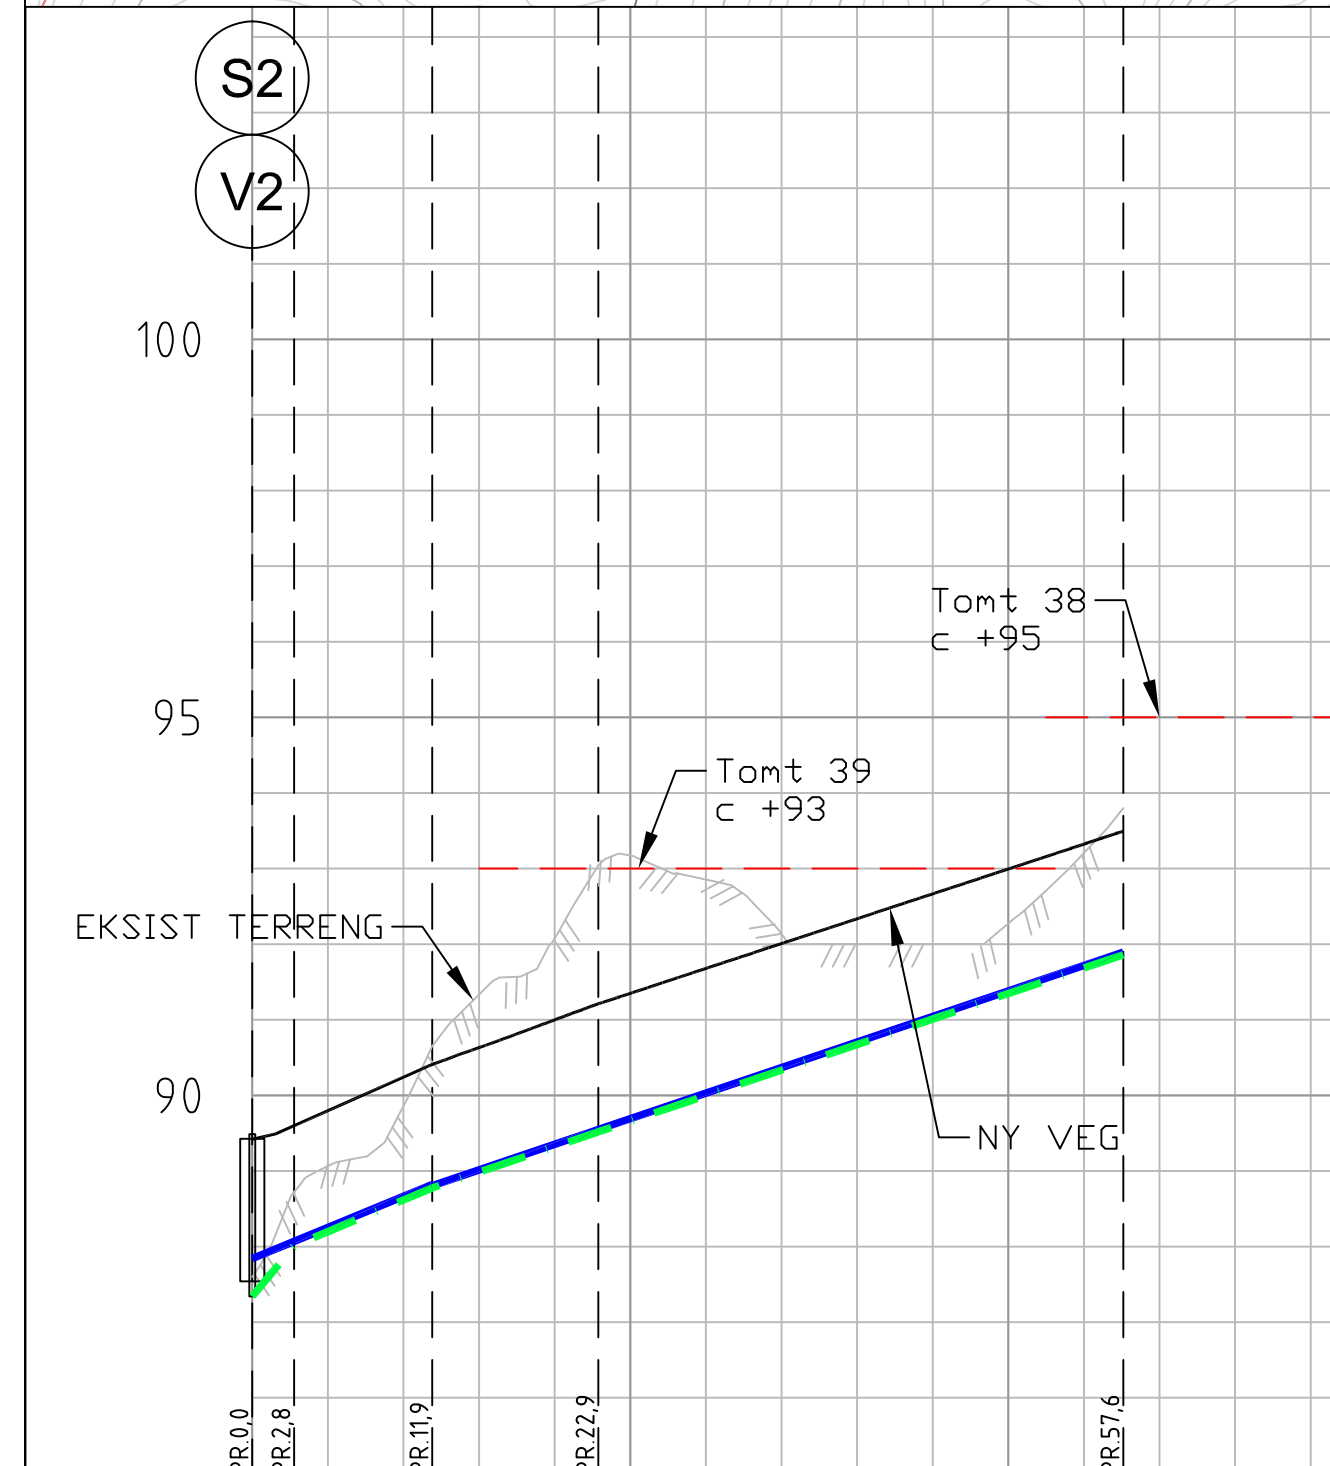

KARTDATA:

Koordinatsystem: EUREF 89, UTM SONE 32  
Ekvidistanse: 1m

| PROFIL NR.                     |                    | 25              |       |       |       |       | 50    |       |       |       |       |       |       |
|--------------------------------|--------------------|-----------------|-------|-------|-------|-------|-------|-------|-------|-------|-------|-------|-------|
| Grunneier                      |                    |                 |       |       |       |       |       |       |       |       |       |       |       |
| Markslag                       |                    |                 |       |       |       |       |       |       |       |       |       |       |       |
| Grunnforhold                   |                    |                 |       |       |       |       |       |       |       |       |       |       |       |
| Terrenghøyde/<br>Topp vegdekke |                    | 89,42           | 89,06 | 89,91 | 90,60 | 91,00 | 91,35 | 91,68 | 92,01 | 92,34 | 92,67 | 92,99 | 93,32 |
| HOR V PUNKT i m                |                    | 11,9            |       | 11,0  |       |       |       | 34,7  |       |       |       |       |       |
| Kumavst i m                    |                    | 12,0            |       | 10,8  |       |       |       | 34,8  |       |       |       |       |       |
| Fall i ‰                       |                    | 82,1            |       | 67,8  |       |       |       | 67,8  |       |       |       |       |       |
| VL                             | Kote<br>utv. topp  | 87,84           | 88,81 |       | 89,54 |       |       |       |       |       | 91,90 |       |       |
|                                | Type og dim        | 40 PE100 SDR 11 |       |       |       |       |       |       |       |       |       |       |       |
| SP                             | Kumavst i m        | 2,8             | 9,1   | 11,0  |       |       |       | 34,7  |       |       |       |       |       |
|                                | Fall i ‰           | 87,9            | 83,3  | 67,5  |       |       |       | 67,5  |       |       |       |       |       |
|                                | Kote<br>innv. bunn | 87,34           | 88,01 | 88,78 |       | 89,52 |       |       |       |       |       | 91,86 |       |
|                                | Type og dim        | 110PVC-U SDR 34 |       |       |       |       |       |       |       |       |       |       |       |

|                             |                     
|-----------------------------|---------------------|--------|--------|--------|--------|--------|--------|--------|--------|--------|--------|--------|--------|--------|--------|--------|--------|--------|--------|--------|--------|--------|--------|--------|
| PROFIL NR                   | 0                   | 25     | 50     | 75     | 100    |        |        |        |        |        |        |        |        |        |        |        |        |        |        |        |        |        |        |        |
| Grunneier                   |                     |        
| Markslag                    |                     |        
| Grunnforhold                |                     |        
| TERRENG H./TOPP VEGDEKKE    | 103.84              | 104.07 | 104.20 | 104.56 | 104.90 | 105.13 | 105.49 | 105.97 | 106.47 | 106.96 | 107.44 | 107.84 | 108.14 | 108.43 | 108.73 | 109.05 | 109.36 | 109.67 | 109.96 | 110.24 | 110.43 | 110.60 | 110.75 | 110.84 |
| Hor. vinkelpunktavstand i m | 6,6                 |        | 26,5   |        |        |        |        |        | 22,4   |        | 8,9    |        | 10,5   |        | 10,2   | 3,0    |        | 10,9   |        |        |        | 13,9   |        |        |
| Kumavstand i m              | 6,5                 |        | 26,5   |        |        |        |        |        | 22,4   |        | 8,9    |        | 10,5   |        | 10,2   | 3,0    |        | 10,9   |        |        |        | 13,9   |        |        |
| Fall i ‰                    | 21,3                |        | 58,9   |        |        |        |        |        | 93,8   |        | 58,8   |        | 58,8   |        | 58,8   | 58,8   |        | 58,8   |        |        |        | 44,1   |        |        |
| Vannledning                 | 102.14              | 102.28 |        |        |        |        |        | 103.84 |        |        | 105.95 |        | 106.48 |        |        | 107.10 |        | 107.71 |        | 108.32 |        | 108.53 |        | 109.14 |
| Kote utv. topp              |                     |        
| Type og dim                 | 63PE 100 SDR 11     |        |        
| Kumavstand i m              | 6,6                 |        | 26,5   |        |        |        |        |        | 22,4   |        | 8,9    |        | 10,5   |        | 10,2   | 3,0    |        | 10,9   |        |        |        | 13,9   |        |        |
| Fall i ‰                    | 21,6                |        | 58,9   |        |        |        |        |        | 93,9   |        | 59,2   |        | 59,2   |        | 59,2   | 59,2   |        | 59,2   |        |        |        | 44,0   |        |        |
| Kote innv. bunn             | 102.08              | 102.22 |        |        |        |        |        | 103.78 |        |        | 105.89 |        | 106.41 |        | 107.04 |        | 107.64 |        | 107.82 |        | 108.47 |        | 109.08 |        |
| Type og dim                 | 110PVC-U SN8 SDR 34 |        |        

| PROFIL NR.                     |                    | 25        |        |        |                 | 50     |        |        |        |        |
|--------------------------------|--------------------|-----------|--------|--------|-----------------|--------|--------|--------|--------|--------|
| Grunneier                      |                    |           |        |        |                 |        |        |        |        |        |
| Markslag                       |                    |           |        |        |                 |        |        |        |        |        |
| Grunnforhold                   |                    |           |        |        |                 |        |        |        |        |        |
| Terrenghøyde/<br>Topp vegdekke |                    | 119,52    | 119,59 | 119,65 | 119,72          | 119,77 | 119,82 | 119,90 | 119,95 | 120,00 |
| HOR V.PUNKT i m                |                    | 6,9       | 8,7    | 6,8    | 12,0            | 9,0    |        |        |        |        |
| Kumavst. i m                   |                    | 5,1       | 8,7    | 6,9    | 12,0            | 9,0    |        |        |        |        |
| Fall i ‰                       |                    | 13,2      | 16,0   | 16,0   | 16,0            | 16,0   |        |        |        |        |
| VL                             | Kote<br>utv. topp  | 117,81    | 117,88 | 118,02 | 118,13          | 118,33 | 118,47 |        |        |        |
|                                | Type og dim        |           |        |        | 32 PE100 SDR 11 |        |        |        |        |        |
|                                | Kumavst. i m       | 5,5       | 8,8    | 6,8    | 12,0            | 9,0    |        |        |        |        |
| Fall i ‰                       |                    | 30,0100,4 | 16,0   | 16,0   | 16,0            | 16,0   | 16,0   |        |        |        |
| SP                             | Kote<br>innv. bunn | 117,79    | 117,93 | 118,04 | 118,23          | 118,38 |        |        |        |        |
|                                | Type og dim        |           |        |        | 110PVC-U SN 8   |        |        |        |        |        |

|                                                                         |              |             |                                                                                       |           |
|-------------------------------------------------------------------------|--------------|-------------|---------------------------------------------------------------------------------------|-----------|
| Ekvidistanse: 1m                                                        |              |             |                                                                                       |           |
| -                                                                       |              |             |                                                                                       |           |
| A REVIDERT ETTER MERKNADER, STATUS 'TIL PRISING'                        |              |             |                                                                                       |           |
| REV. BESKRIVELSE:                                                       | TEGNET:      | MÅLSTOKK:   | TEGNINGSSTATUS:                                                                       |           |
| 05.06.2026                                                              | VE           | 1:1000 (A1) | 05.08.26                                                                              | KD V KON  |
| NT. PROSJEKT NR:                                                        | KONTROLLERT: |             | DATO                                                                                  | TEGN. KON |
| 26048                                                                   | KD           |             |                                                                                       |           |
| TILTAKSHVER/OPPDAGSGIVER<br>VEGÅRSHEI KOMMUNE<br>PROSJEKT:<br>GRASÅSLIA |              |             | TILBUDSTEGNING                                                                        |           |
| TEGNING                                                                 |              |             |  |           |
| VANN- OG AVLØPSANLEGG<br>PLAN OG PROFIL<br>TRASEER 2, 7 OG 8            |              |             | HAVNEGATEN 1 – 4836 ARENDAL – TELEFON 37 00 57 50                                     |           |
| FAG                                                                     | BYGN DEL     | TEGN NR.    | REV.                                                                                  |           |
| VVA                                                                     | -            | H06         | A                                                                                     |           |