

UTFØRENDE SKAL SETTE SEG INN I KOMMUNENS VA-NORM

Der det er avvik mellom denne tegningen og rørprodusentens leggeanvisning skal leggeanvisning gjelde først dersom den angir strengere krav.


Det vises til forskriften om “Graving og avstiving av grøfter” samt VA-miljøblad nr. 5: Grøfteutførelse fleksible rør.

Ved avvinklinger på selvfallsledninger godtas kun bruk av langbend.

Prinsippskisse for kabelanlegg (FORSLAG)

Antall kabler/trekkerør i grøft vil variere etter hvor man er i fraseen.
Kabeletater utarbeider separate planer som samordnes ved kabellegging.
KABELGRØFT SKAL LEGGES PÅ EN SIDE AV VA-TRASE OG IKKE KRYSSER UNØDIG OVER VA-GRØFT




Typisk kabelgrøft

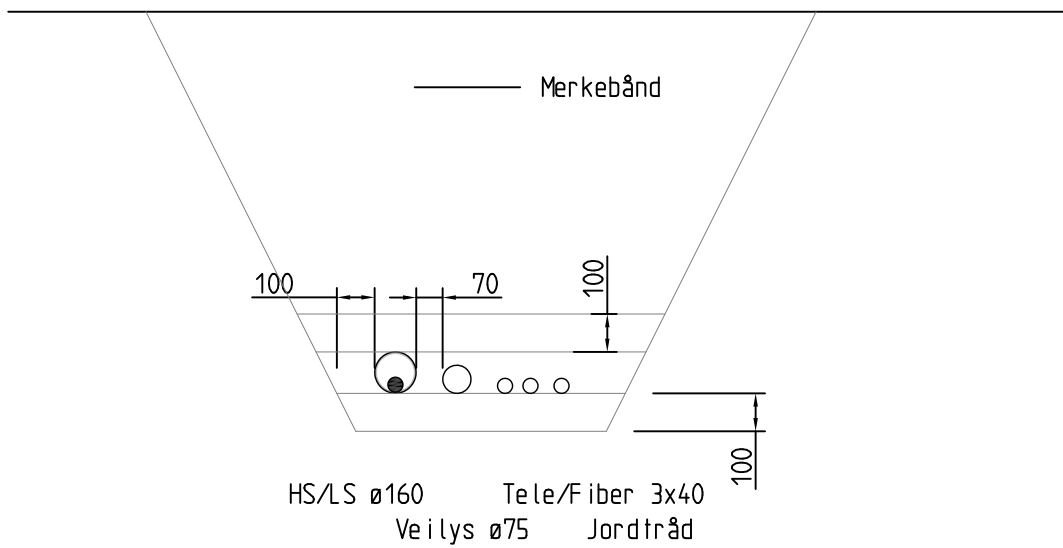

AVSTANDER/OMFYLLING:

- Generelt er minsteavstand til kommunale VA-ledninger 300 mm. (horisontalt).
Dersom kabelgrøft ligger i annen høyde enn VA-ledninger skal avstand i friksjonsmasser være 200mm + høydeforskjell.
- Minsteavstand mellom høyspent og VA-ledninger er 1 meter.

NB! Dette er forslag til grøftesnitt. Dersom de aktuelle aktører har andre bestemmelser for minsteavstand eller omfylling må utføresle tilpasses dette.

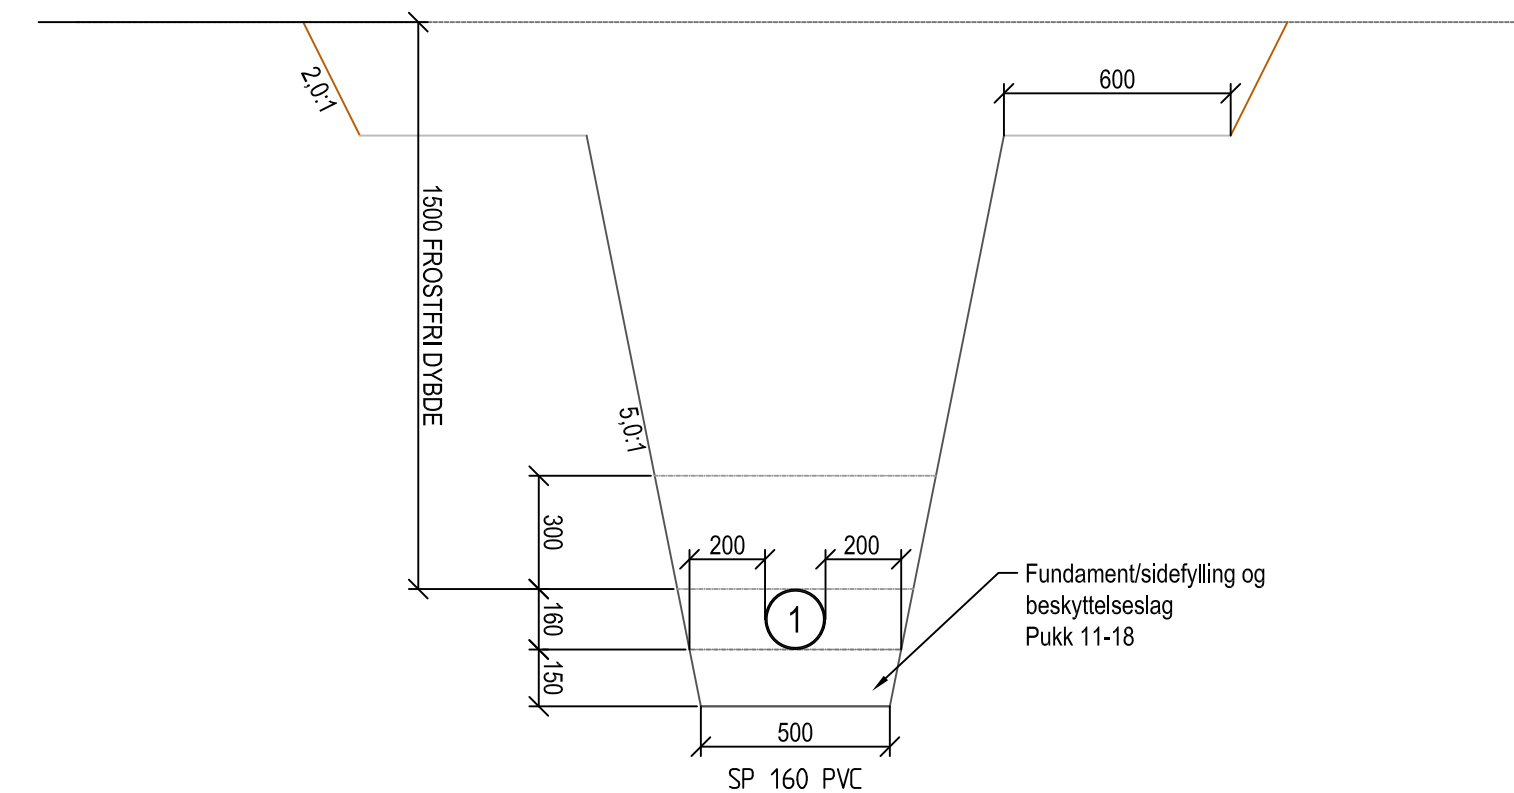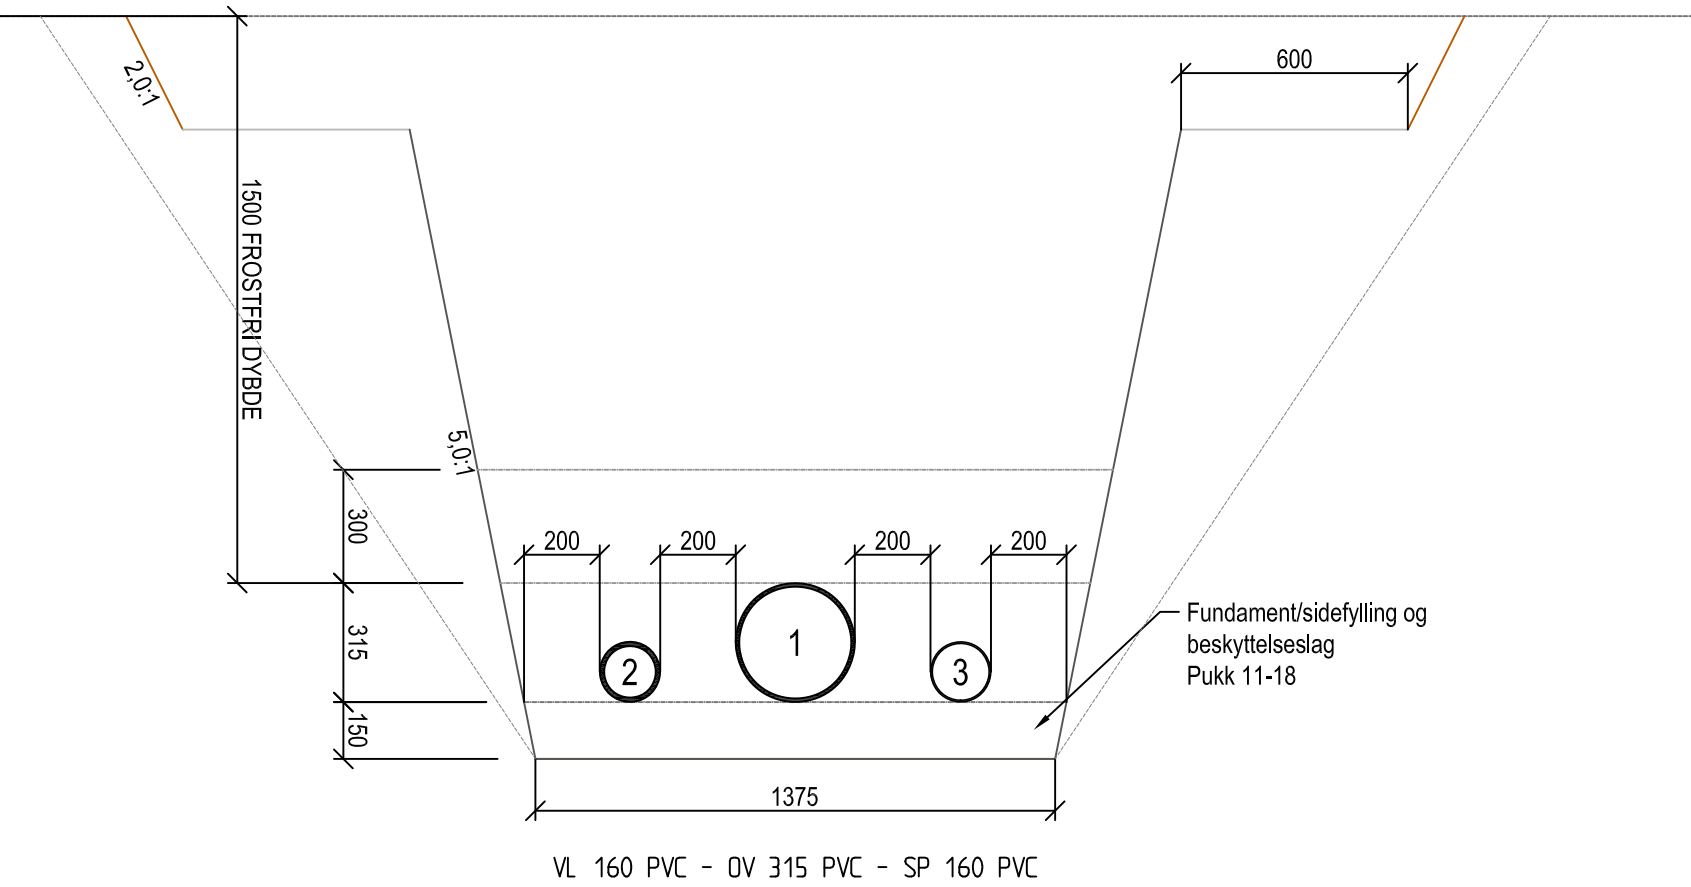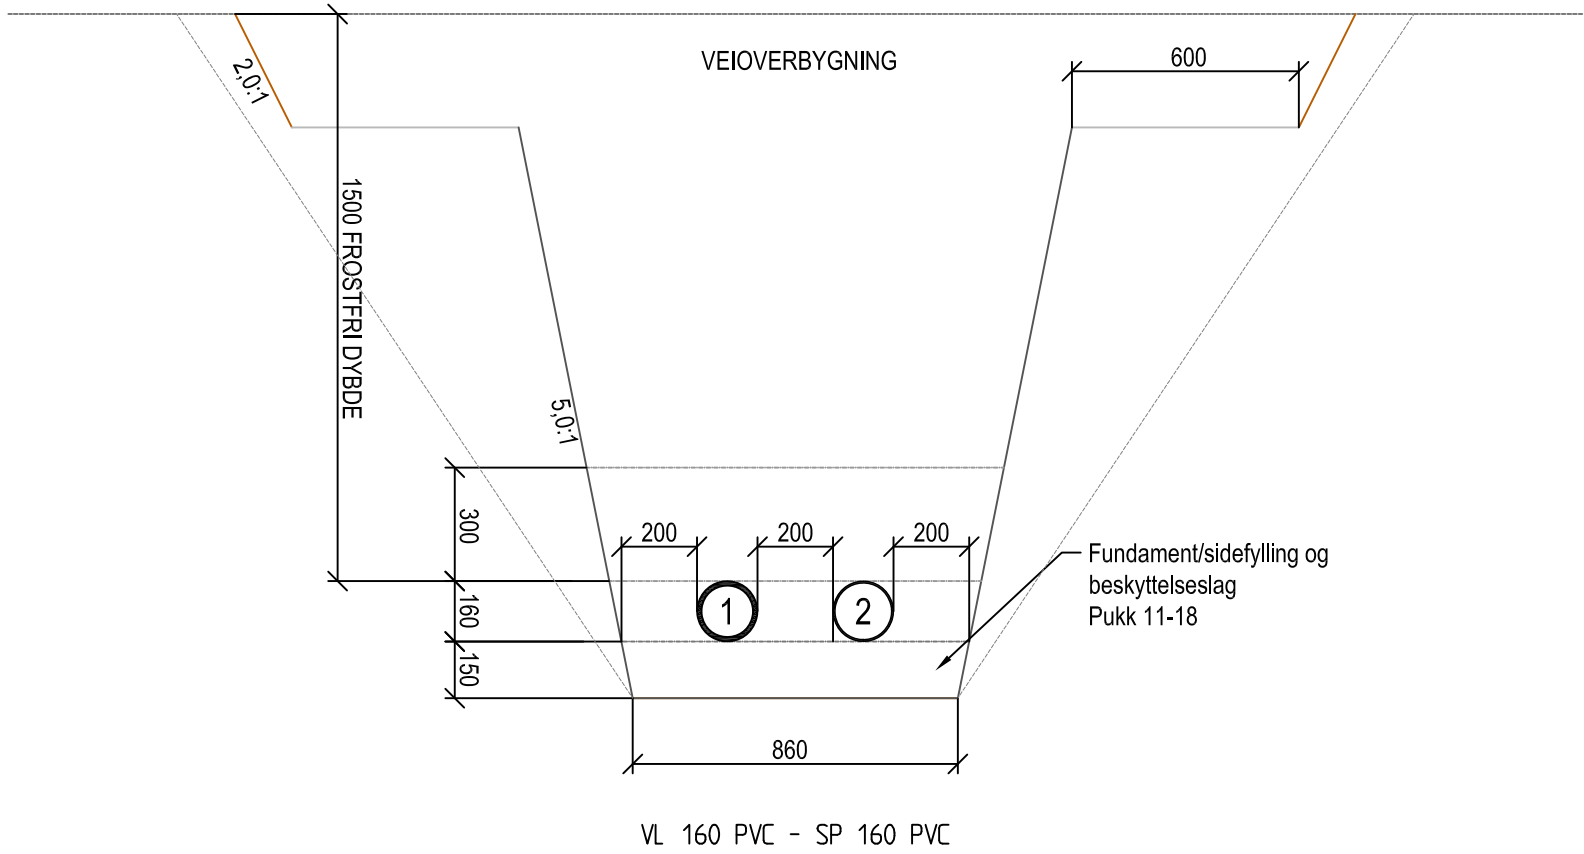

A		-		-		-		-			
LAGT TIL KABELGRØFT, STATUS "TIL PRISING"		12.08.26		KO		JEE					
REV:		BESKRIVELSE:		DATO:		TEGN:		KONT:			
DATE: 05.06.2026		TEGNET: KO		MÅLSTOKK: A1: 1:20		TEGNESTATUS: TILBUDSTEGNING					
INT. PROSJEKT NR: 26048		KONTROLLERT: JEE									
OPPRAGSGIVER/TILTAHVER: VEGÅRSHEI KOMMUNE				Stærk.							
PROSJEKT: VVA GRASÅSLIA											
TEGNING: DETALJER				HAVNEGATEN 1 - 4836 ARENDAL - TELEFON 37 00 57 50							
GRØFTESNITT				FAG: VVA		BYGN. DEL: -		TEGN. NR: H10		REV: A	