
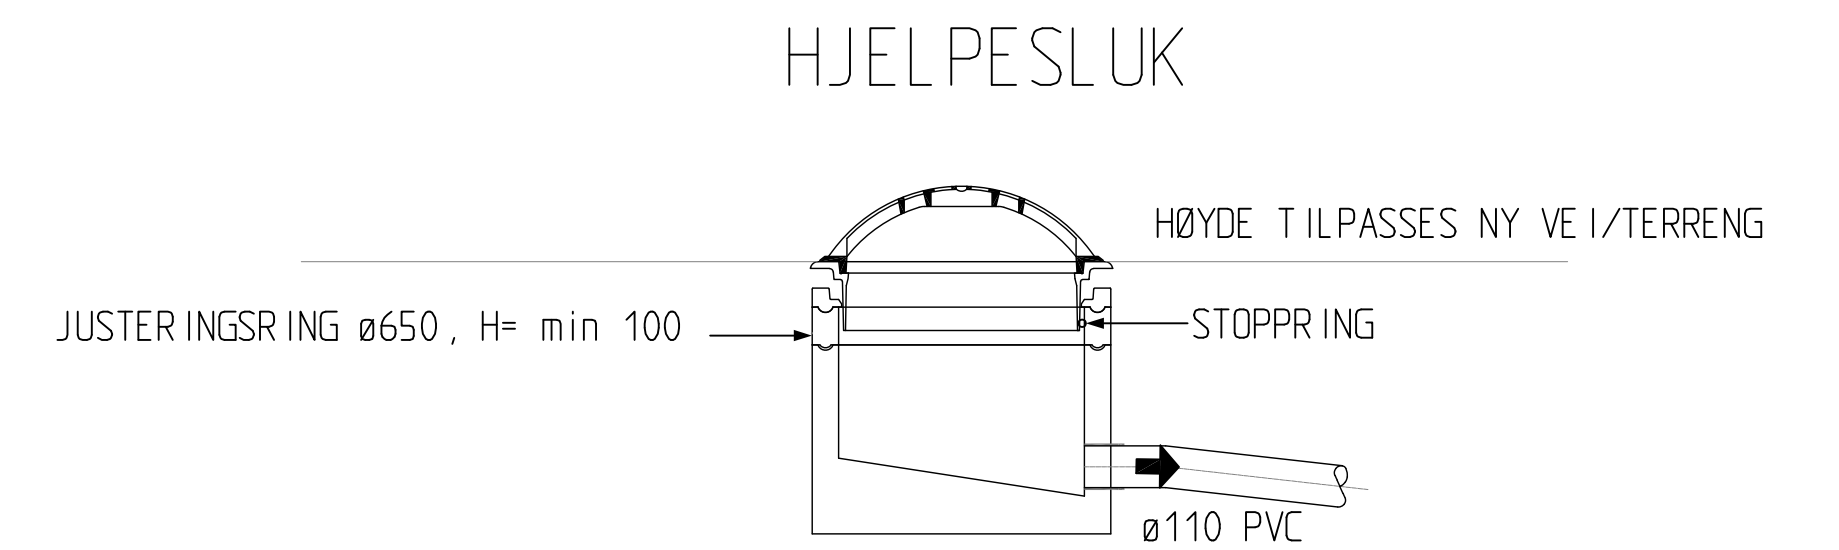


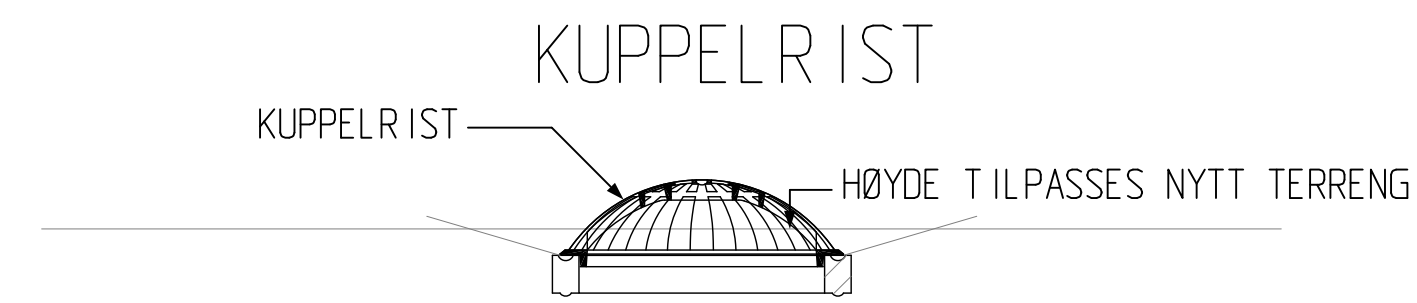

A	-	A	STATUS "TIL PRISING"		12.08.26	KO	JEE
REV:	BESKRIVELSE:					TEGN:	KONT:
DATA: 05.06.2026	TEGNET: KO	MÅLESTOKK: A1: 1:20	TEGNINGSSTATUS:				
INT. PROJEKT NR: 2604-8	KONTROLLERET: JEE		TILBUDSTEGNING				
OPPDRAGSGIVER/TILTAKSHAVER VEGÅRSHEI KOMMUNE PROSJEKT: VVA GRASÅSLIA			 HAVNEGATEN 1 - 4836 ARENDAL - TELEFON 37 00 57 50				
TEGNING: DETALJER TYPETEGNING SELV FALLSKUMMER OG SLUK							
FAG:	BYGN. DEL:	TEGN. NR:	REV:				
VVA	-	H12	A				