


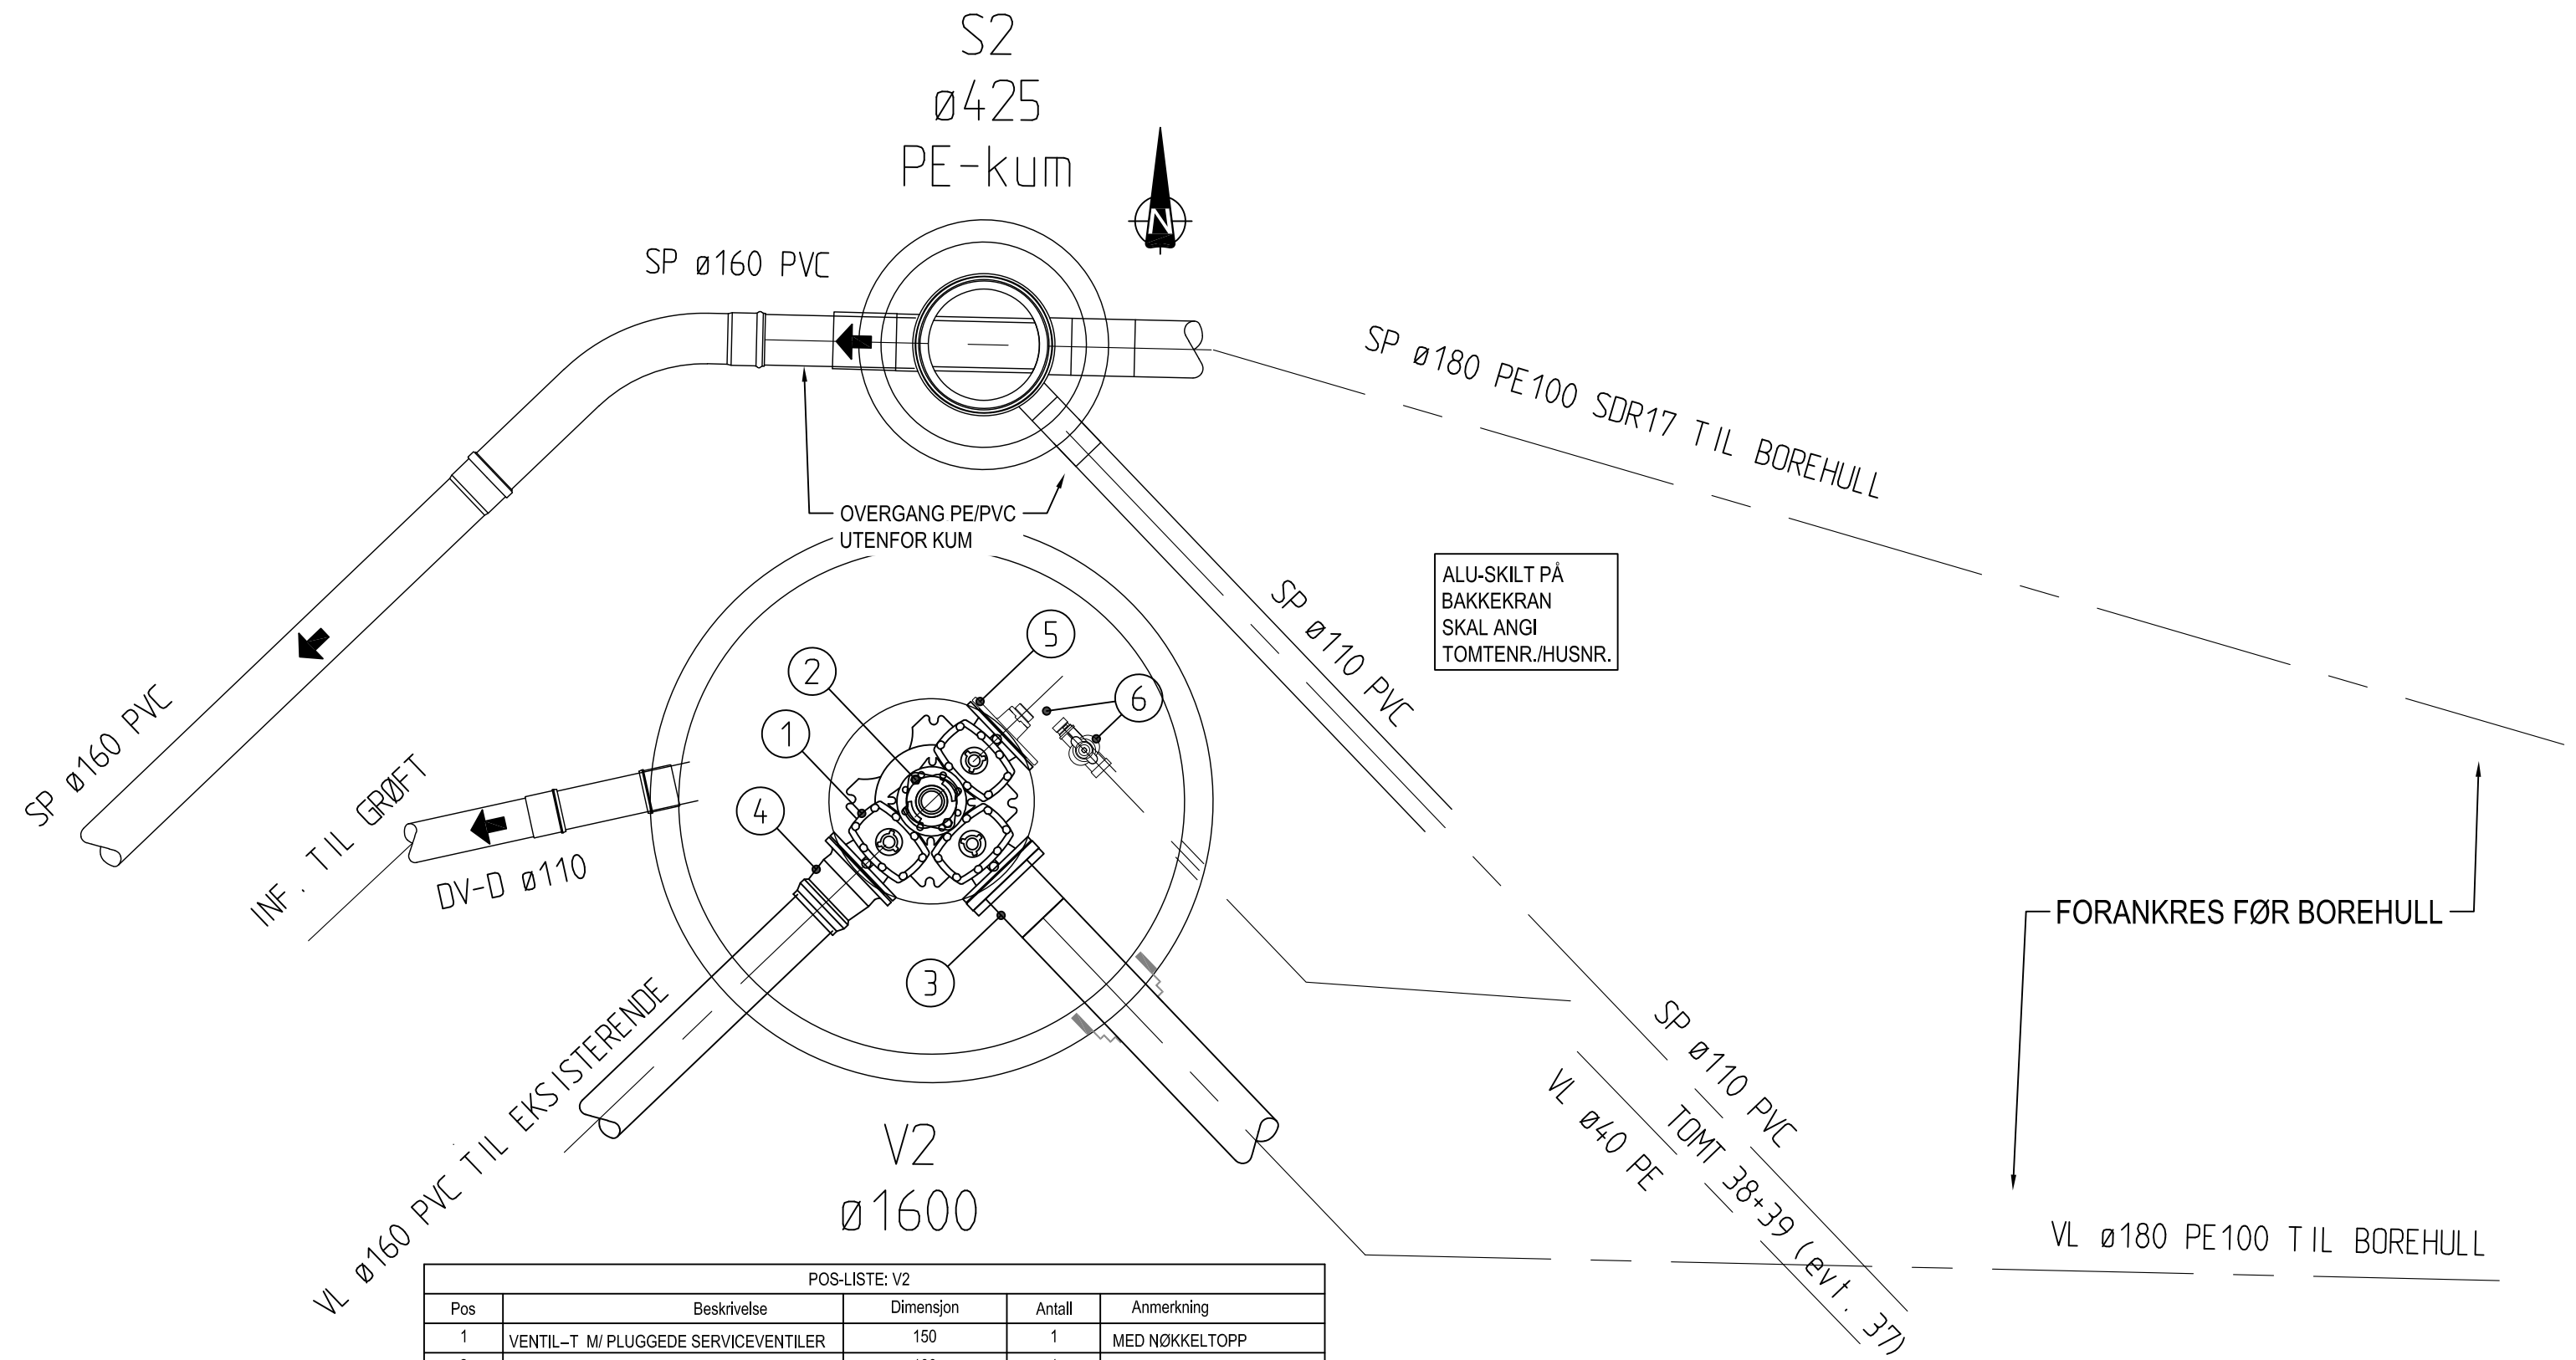
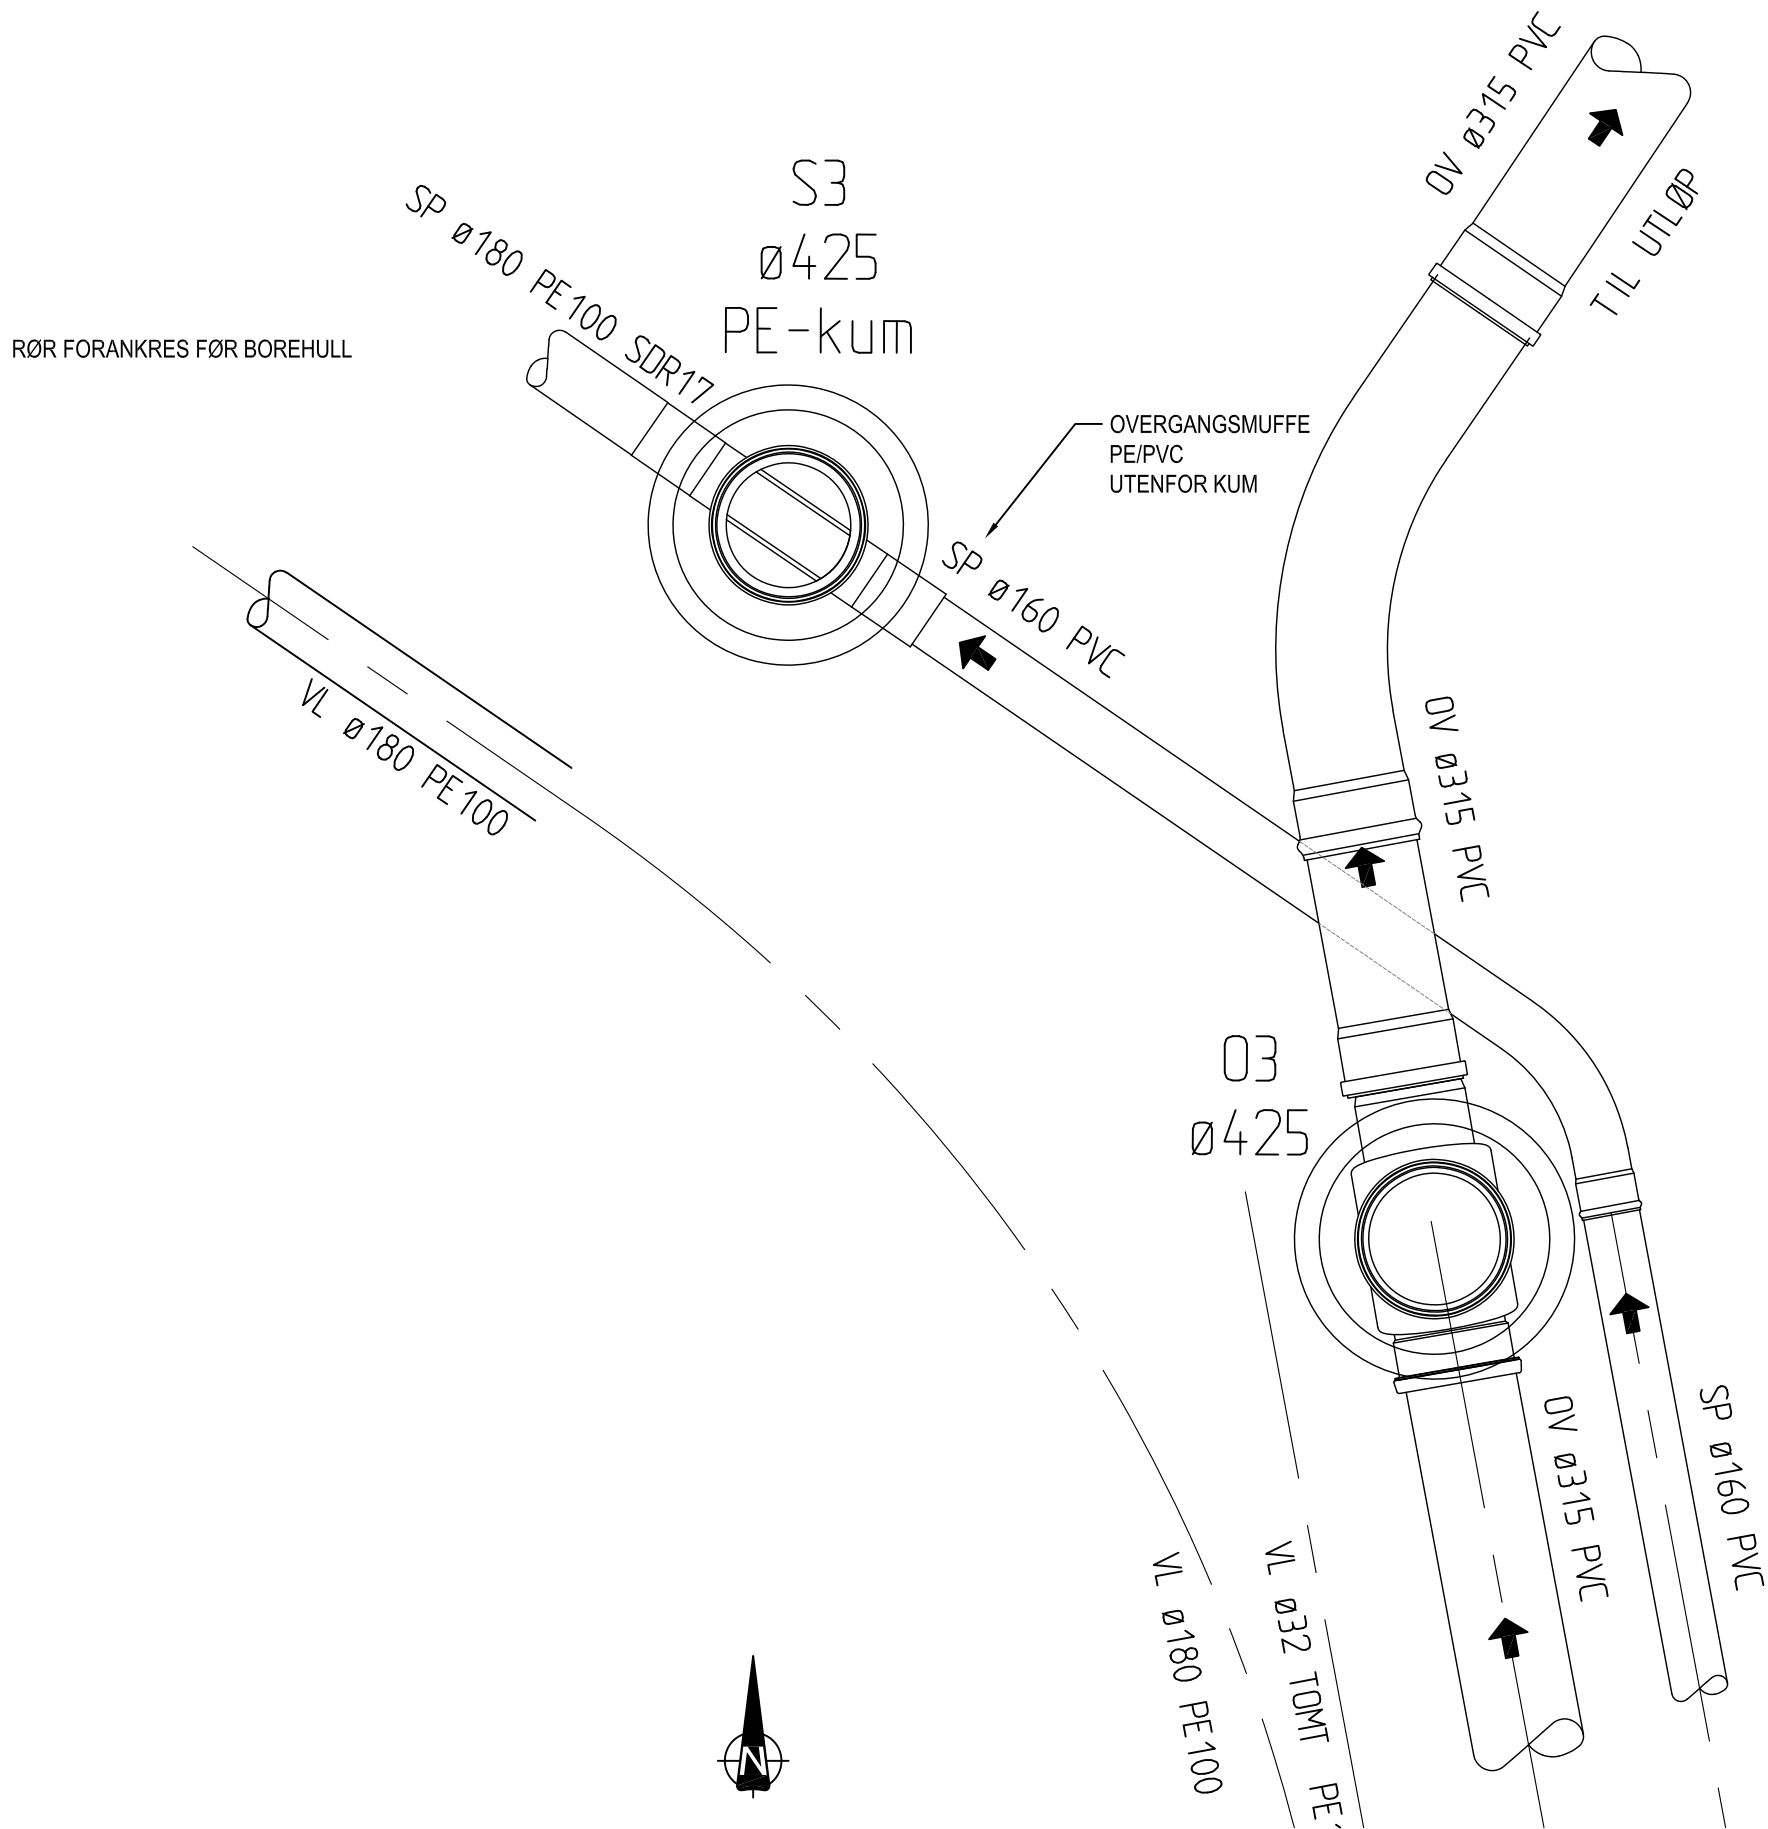


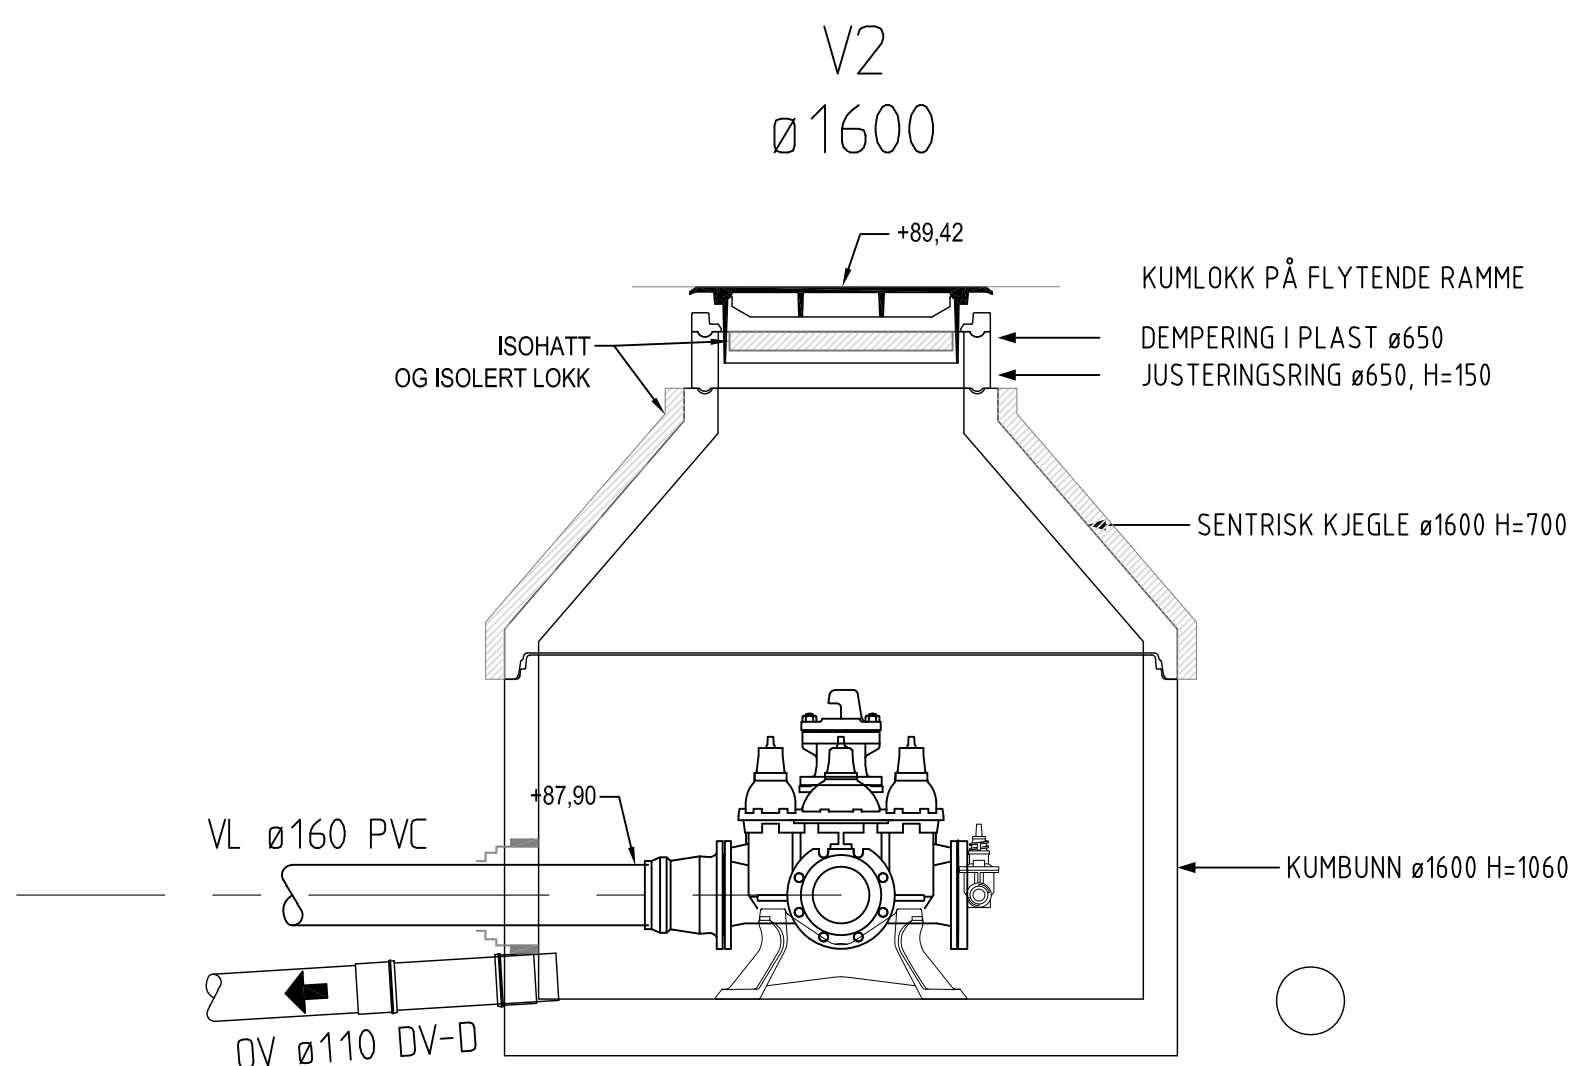

POS-LISTE: V2				
Pos	Beskrivelse	Dimensjon	Antall	Anmerking
1	VENTIL-T M/ PLUGGEDE SERVICEVENTILER	150	1	MED NØKKELTOPP
2	BRANNVENTIL M/ BRANNVENTILSIKRING	100	1	INKL. FROSTSIKRINGSHETTE
3	PE SVEISEKRAGE M/ LØSFLENS	180/150	1	LANG TYPE
4	FLENSEMUFFE FOR PVC	160/150	1	
5	BLINDFLENS M/ AVSTIKK	150	1	GJENGEFRITT
6	ALBUE + BAKKEKRAN M/ NØDVENDIGE DELER	40	1	GJENGEFRITT
FORANKRES I KUMBUNN MED FORANKRINGSKONSOLL IHT. VA-MILJØBLAD 112				

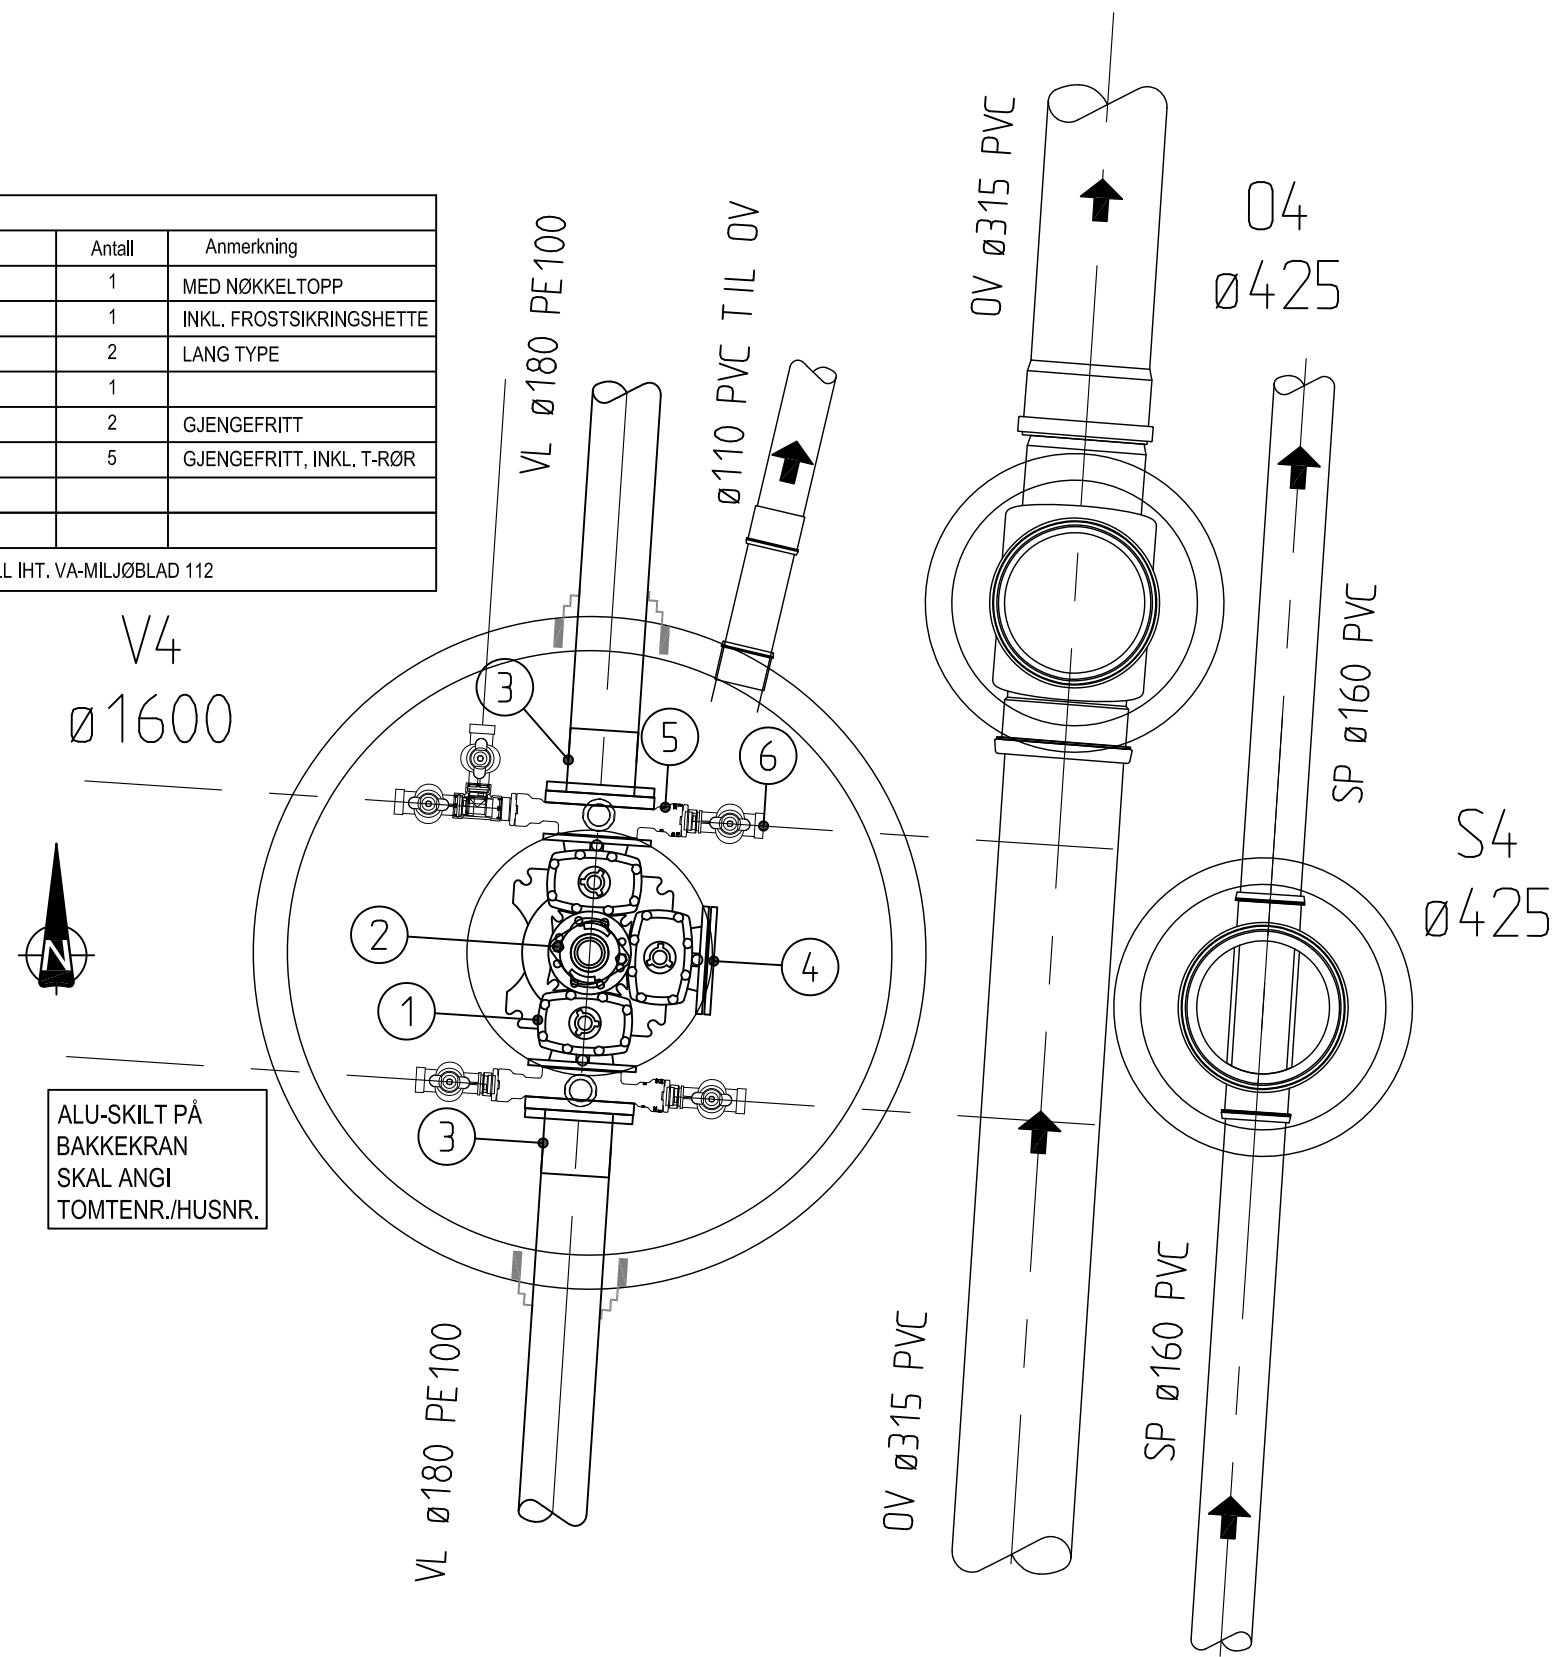

POS-LISTE: V4				
Pos	Beskrivelse	Dimensjon	Antall	Anmerking
1	VENTIL-T M/ PLUGGEDE SERVICEVENTILER	150	1	MED NØKKELTOPP
2	BRANNVENTIL M/ BRANNVENTILSIKRING	100	1	INKL. FROSTSIKRINGSHETTE
3	PE SVEISEKRAGE M/ LØSFLENS	180/150	2	LANG TYPE
4	BLINDFLENS	150	1	
5	MELLOMRING M/ 2 AVSTIKK	150	2	GJENGEFRITT
6	BAKKEKRAN M/ NØDVENDIGE DELER	32	5	GJENGEFRITT, INKL. T-RØR
FORANKRES I KUMBUNN MED FORANKRINGSKONSOLL IHT. VA-MILJØBLAD 112				

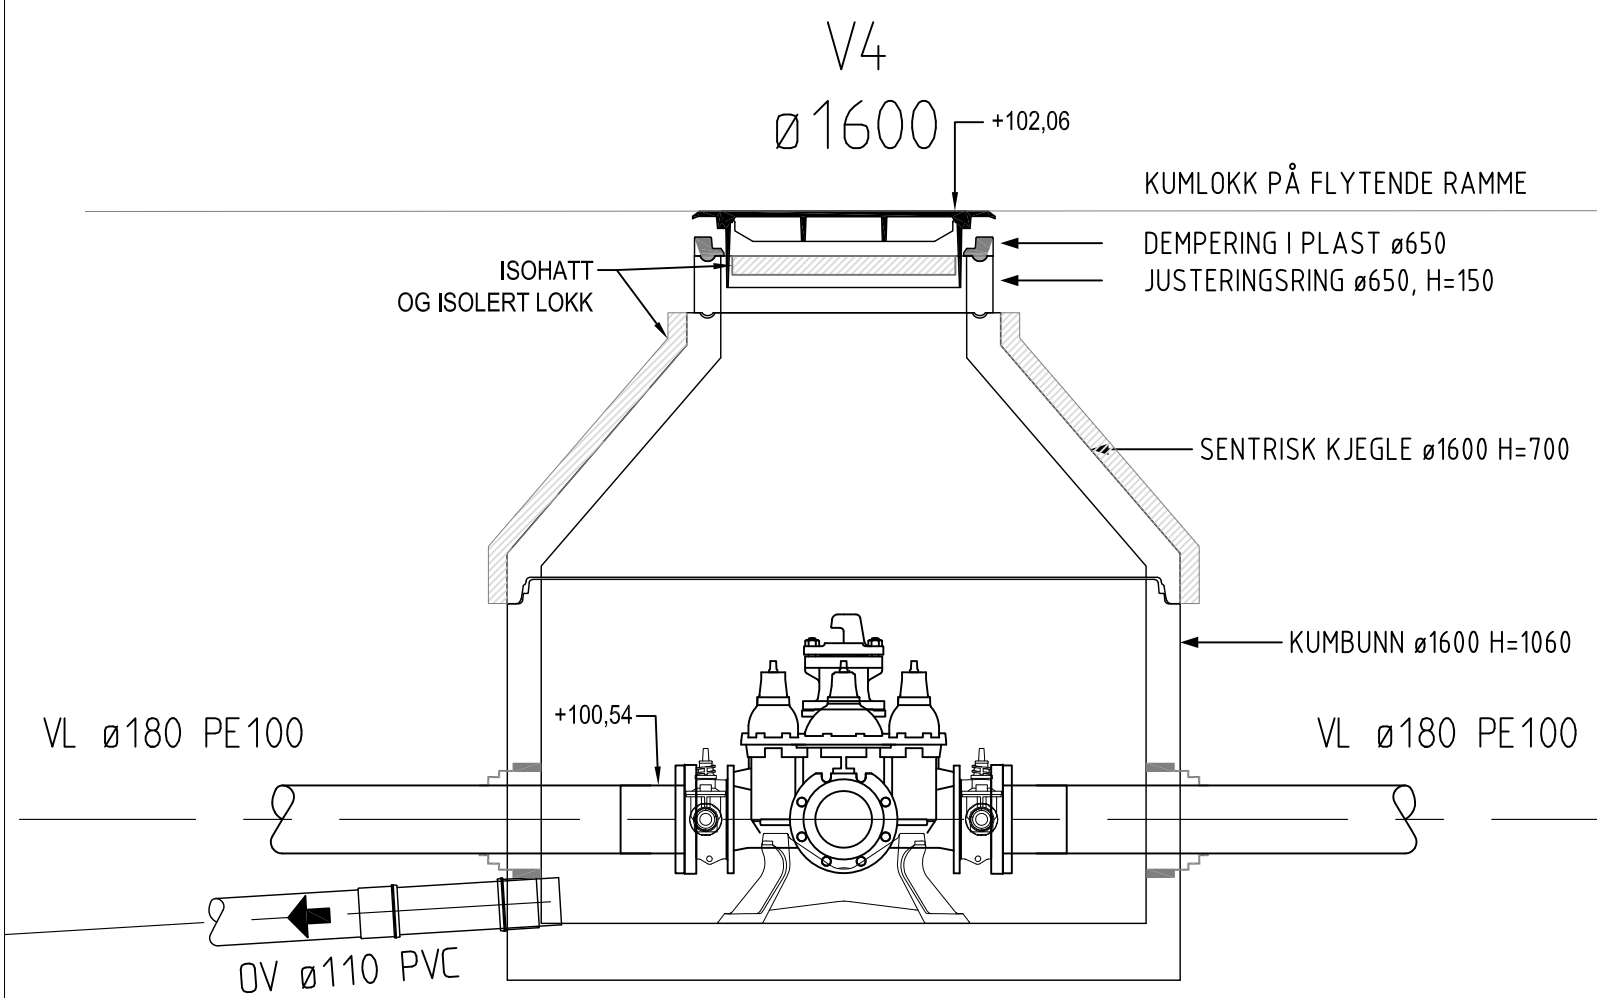

A			JUSTER ETTER GJENNOMGANG MED OPPDRAGSGIVER			12.08.26		KO	JEE
REV:			BESKRIVELSE:			DATO		TEGN:	KONT:
DATO		TEGNET:		MÅLSTOKK:		TEGNETSSTATUS:			
05.06.2026		KO		A1 1:20		TILBUDSTEGNING			
INT. PROSJEKT NR:		KONTROLLERT:							
26048		JEE							
OPPDAGSGIVER/TILTAHVER:						Stærk.			
VEGÅRSHEI KOMMUNE									
PROSJEKT:						HAVNEGATEN 1 – 4836 ARENDAL – TELEFON 37 00 57 50			
VVA GRASÅSLIA						FAG			
TEGNING:						BYGN. DEL:		TEGN. NR.	
DETALJER						VVA		H13	
KUMGRUPPE 2, 3 OG 4								REV:	
								A	