
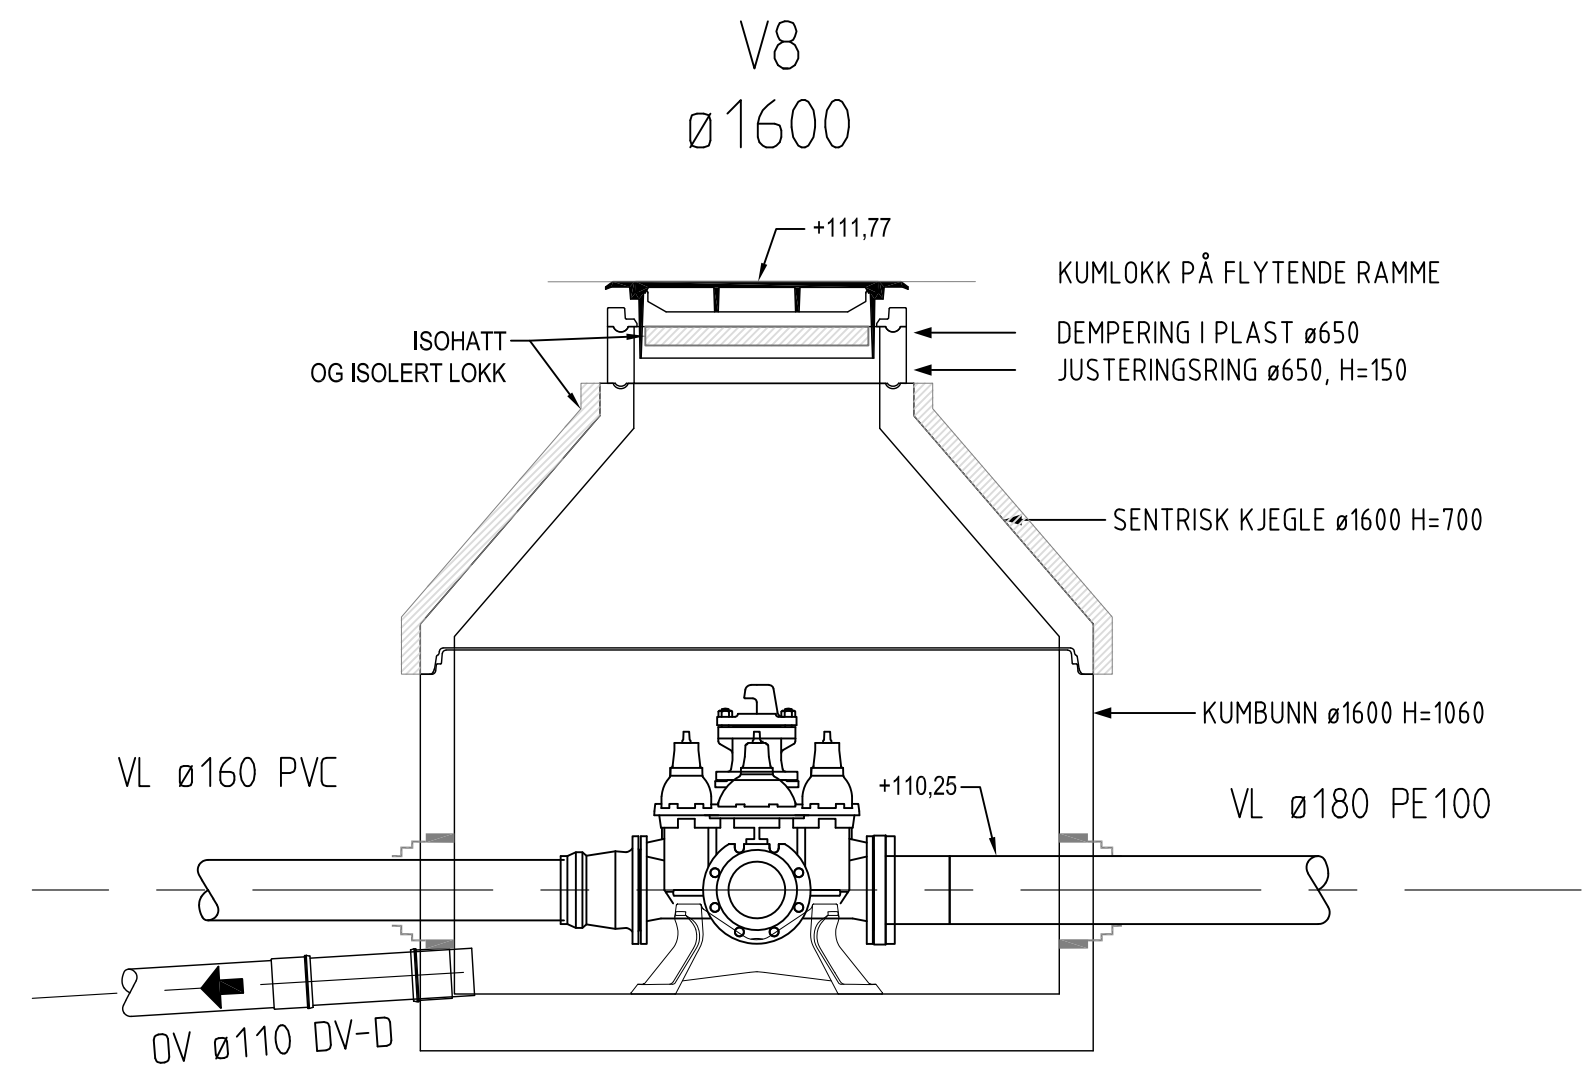
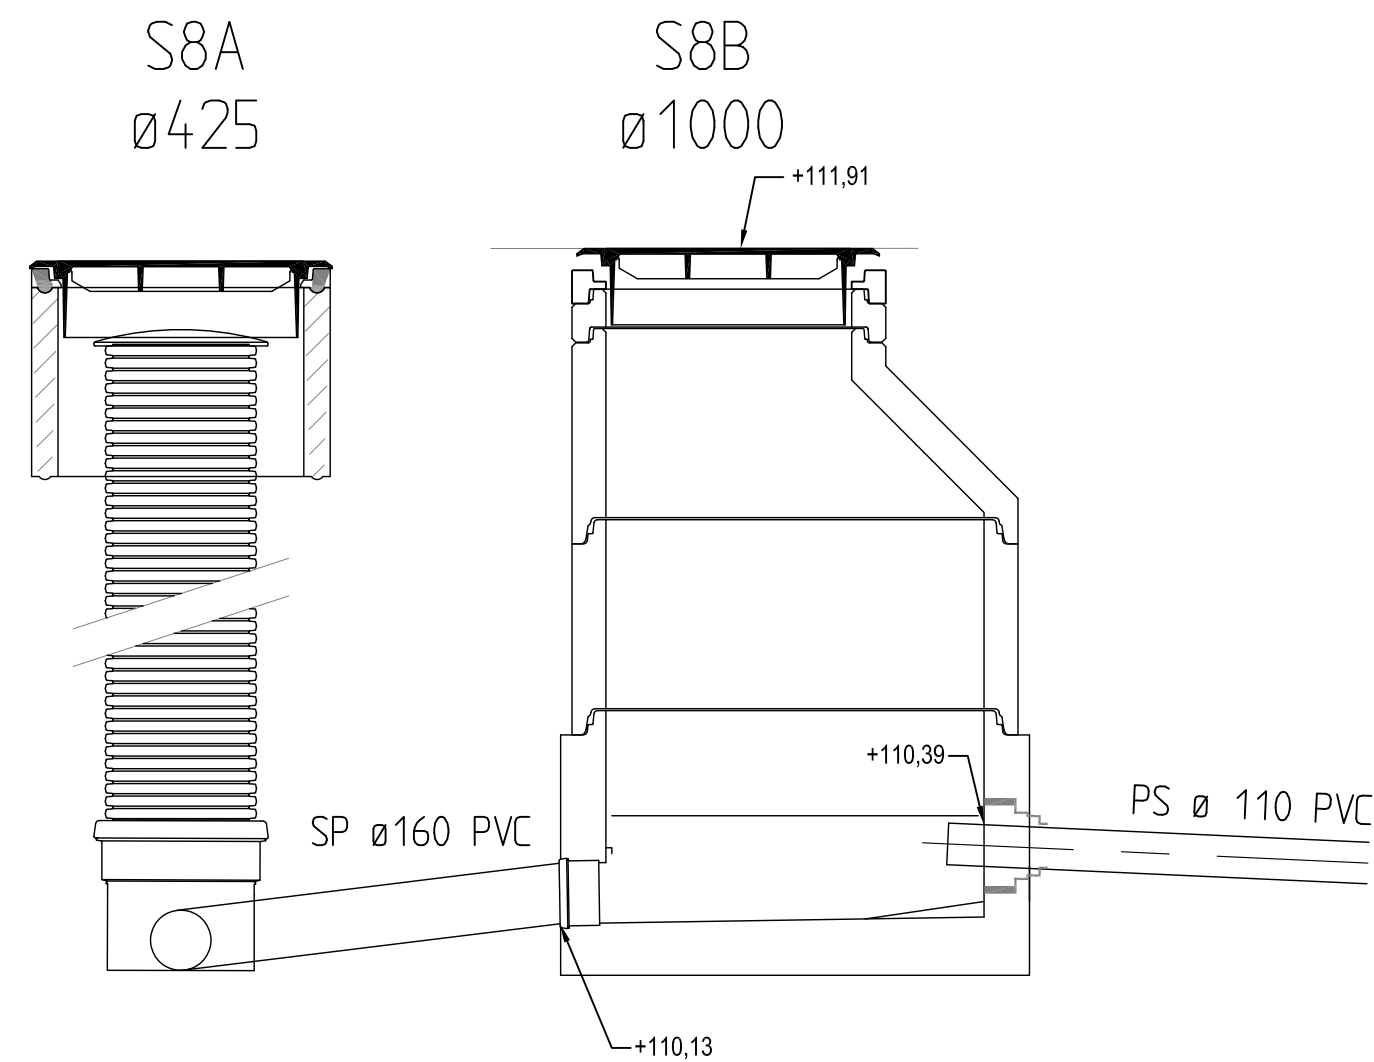
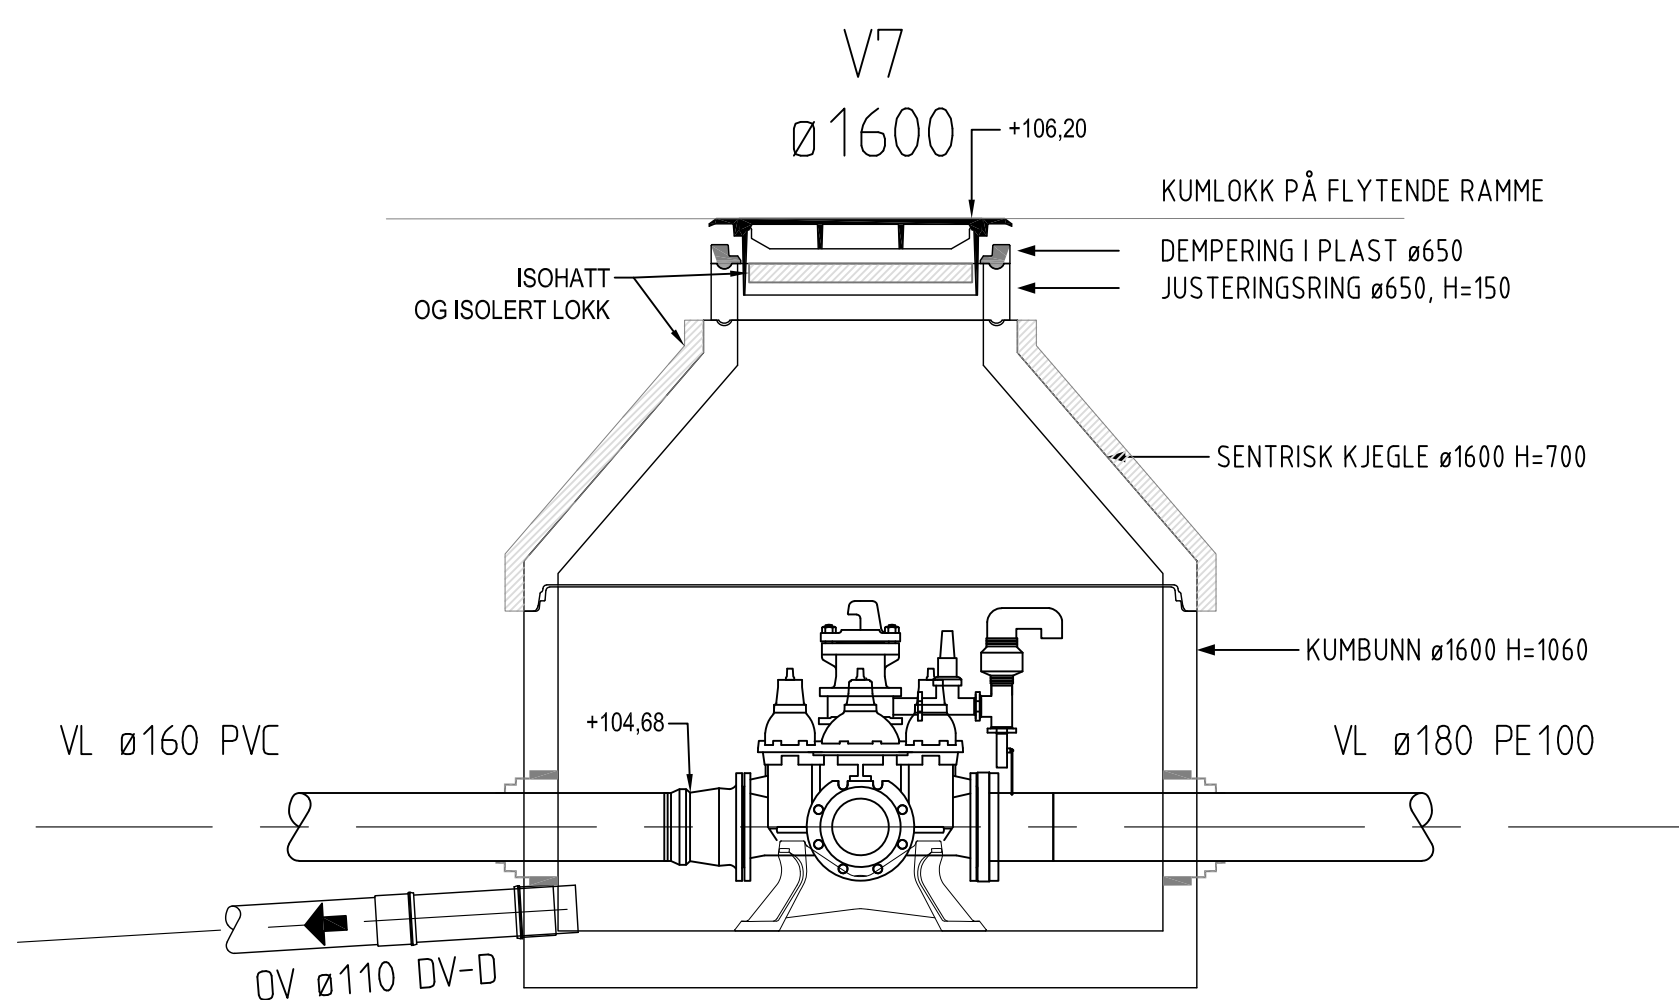


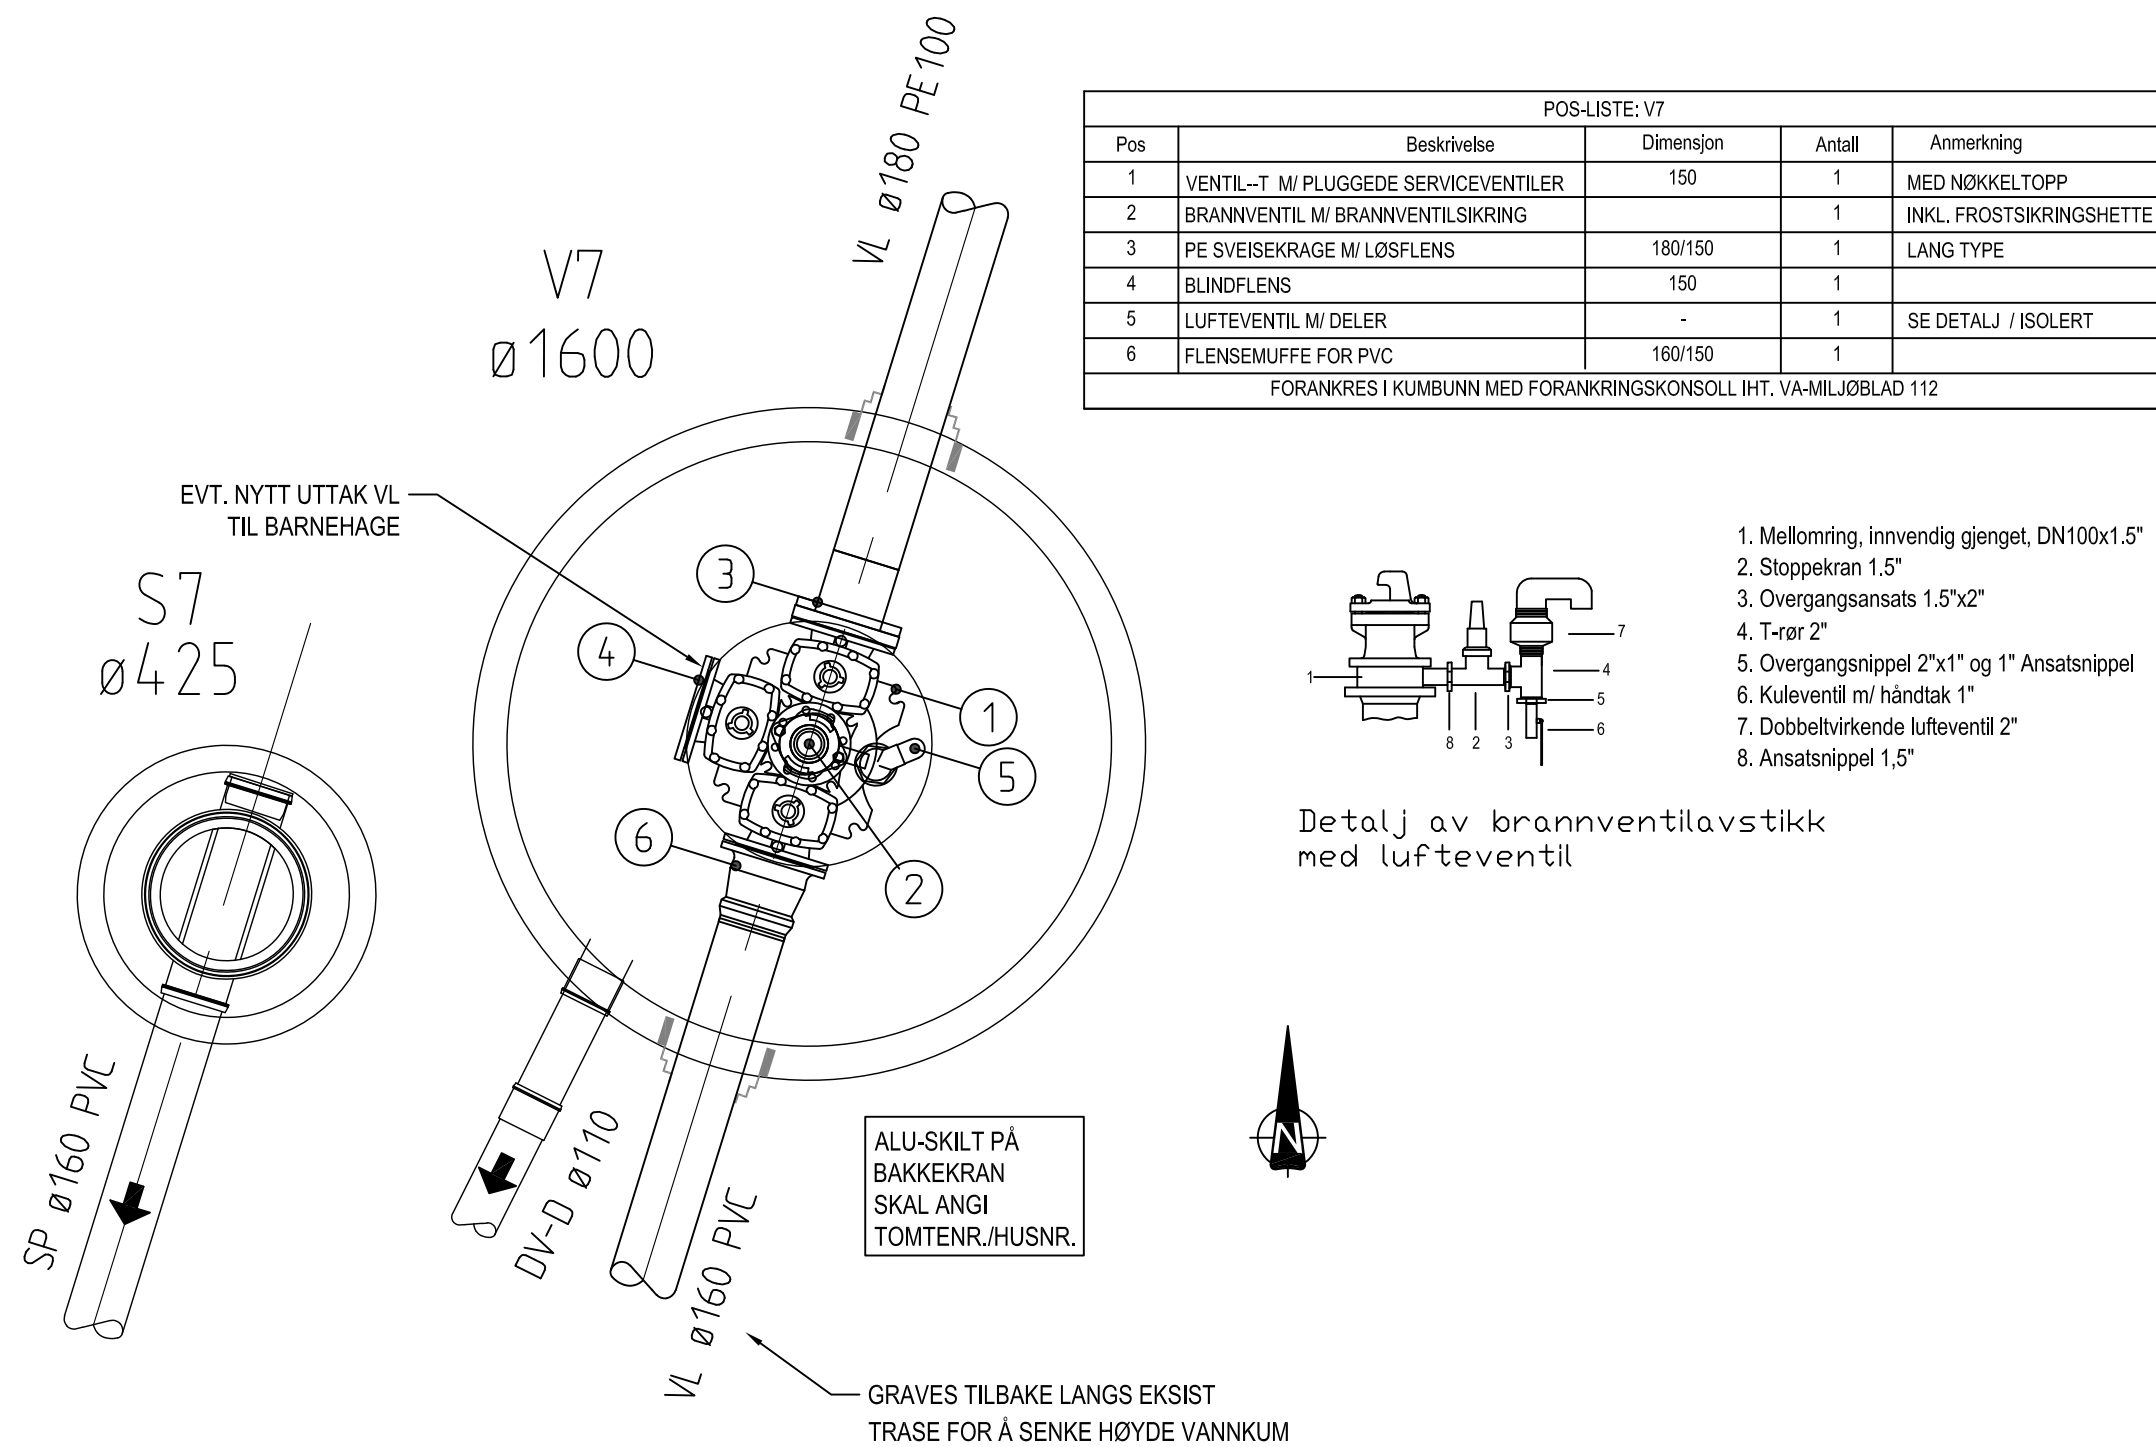

A	JUSTERT ETTER GJENNOMGANG MED OPPDRAGSGIVER		12.08.26	KO	JEE
REV:	BESKRIVELSE:		DATO:	TEGN:	KONT:
DATO:	TEGNET:	MÅLSTOKK:	TEGNINGSSTATUS:		
05.06.2026	KO	A1: 1:20	TILBUDSTEGNING		
INT. PROSJEKT NR:	KONTROLLERT:				
26048	JEE				
OPPDRAGSGIVER/TILTAHVER:			Stærk. HAVNEGATEN 1 – 4836 ARENDAL – TELEFON 37 00 57 50		
VEGÅRSHEI KOMMUNE					
PROSJEKT:					
VVA GRASÅSLIA					
TEGNING:			HAGNEGATEN 1 – 4836 ARENDAL – TELEFON 37 00 57 50		
DETALJER					
KUMGRUPPE 7 OG 8					
FAG:	BYGN. DEL:	TEGN. NR:	REV:		
VVA	-	H14	A		