

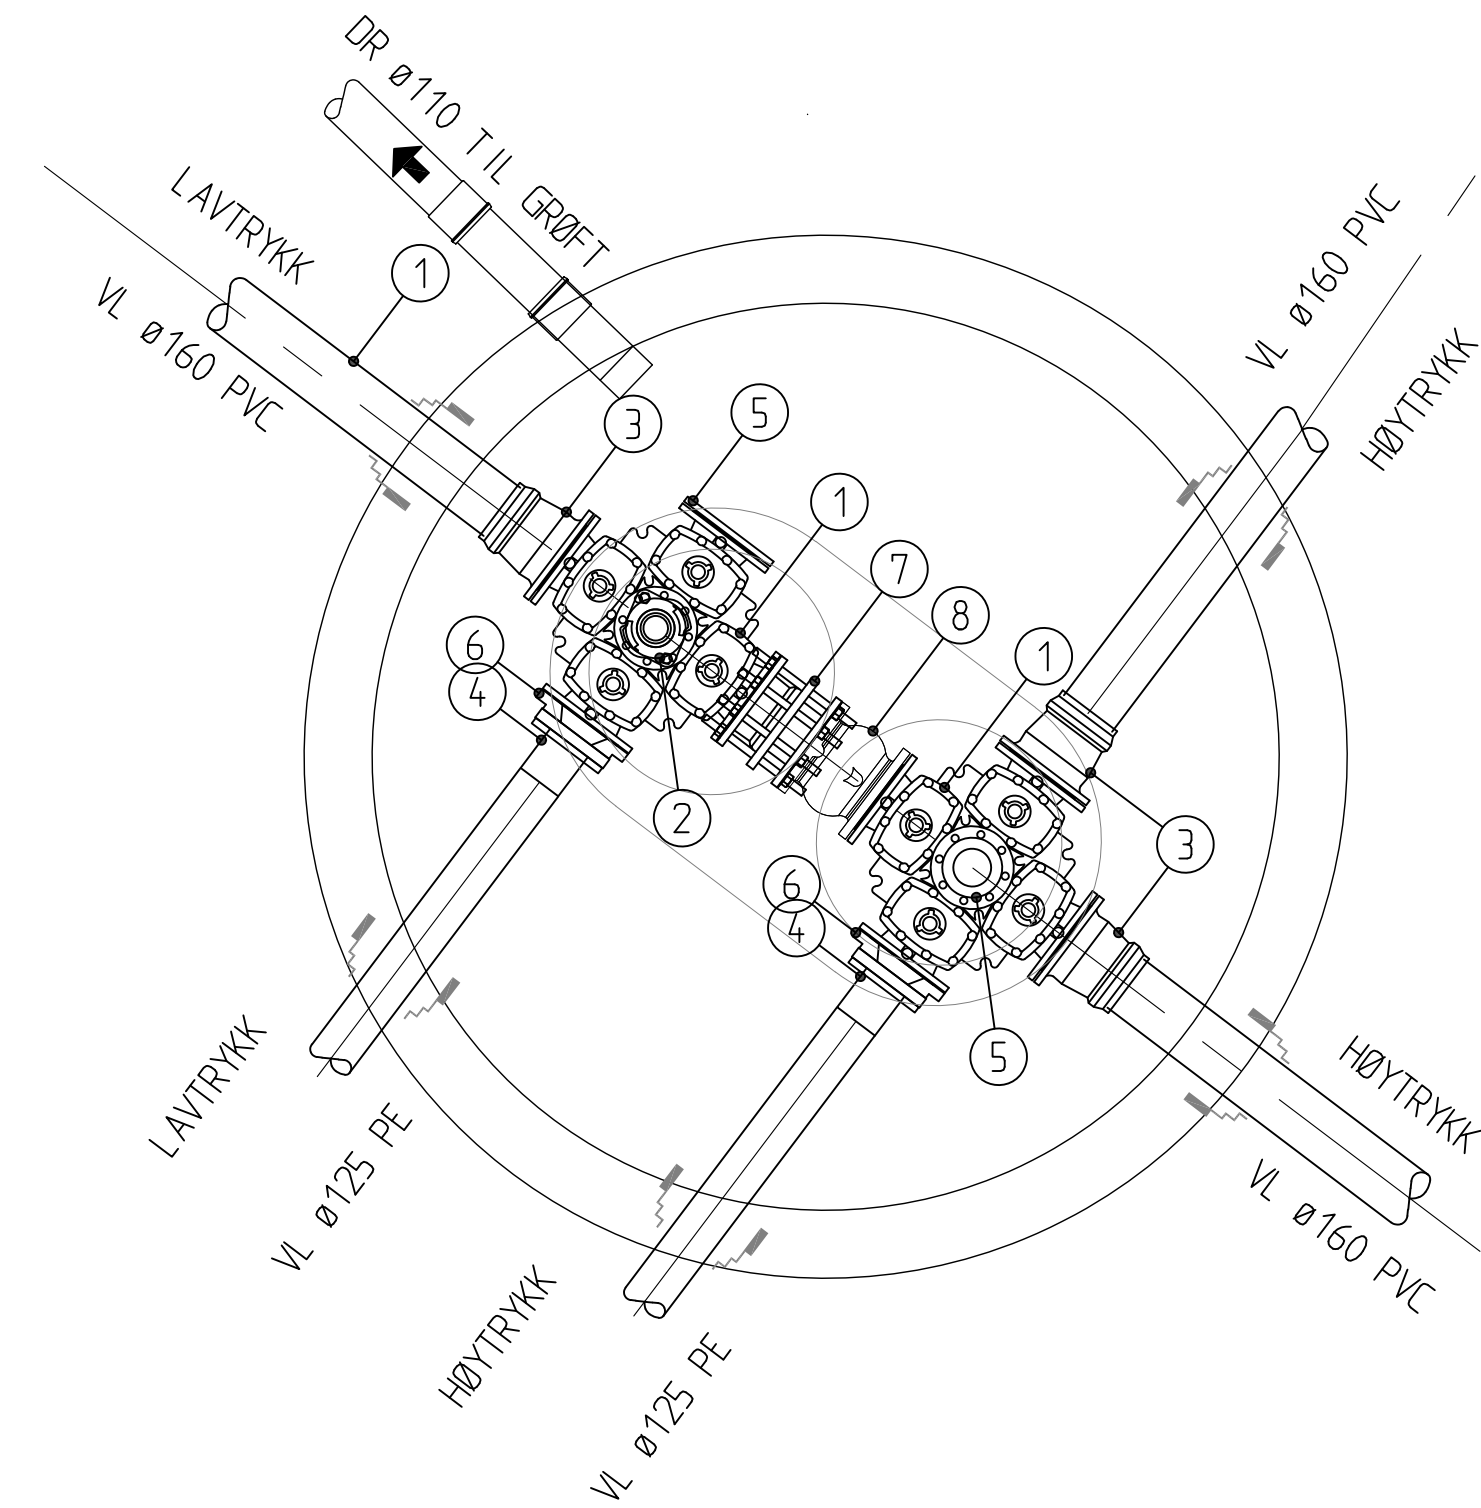
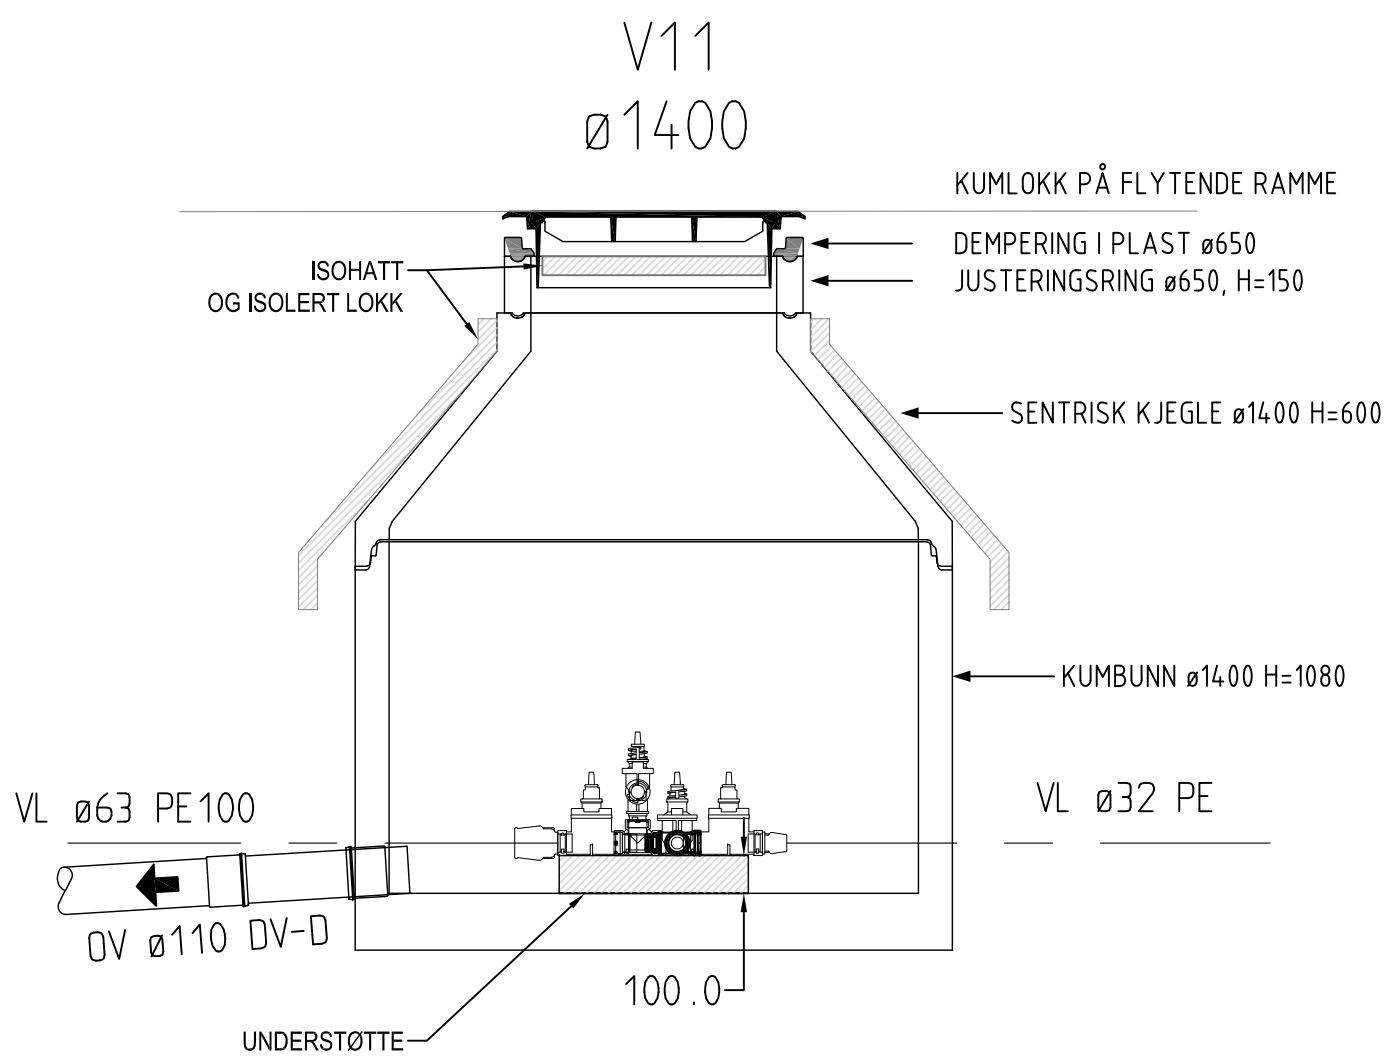


POS-LISTE: V11				
Pos	Beskrivelse	Dimensjon	Antall	Anmerking
DET LEVERES KOMPLETT GJENGEFRITT SYSTEM MED FØLGENDE FUNKSJON: STENGEVENTIL PÅ Ø63 STENGEVENTIL PÅ 2 x 32 STRØK. SERVICEVENTIL FOR MANUELL UTLUFTING OG EVT. ETTERMONTASJON AV LUFTEVENTIL. ALLE NØDVENDIGE VENTILER, KOBLINGER, TIPPUNIONER, ALBUER, T-RØR, BLINDPLUGGER, ETC. INKLUDERES FORANKRES/UNDERSTØTTES I KUMBUNN				

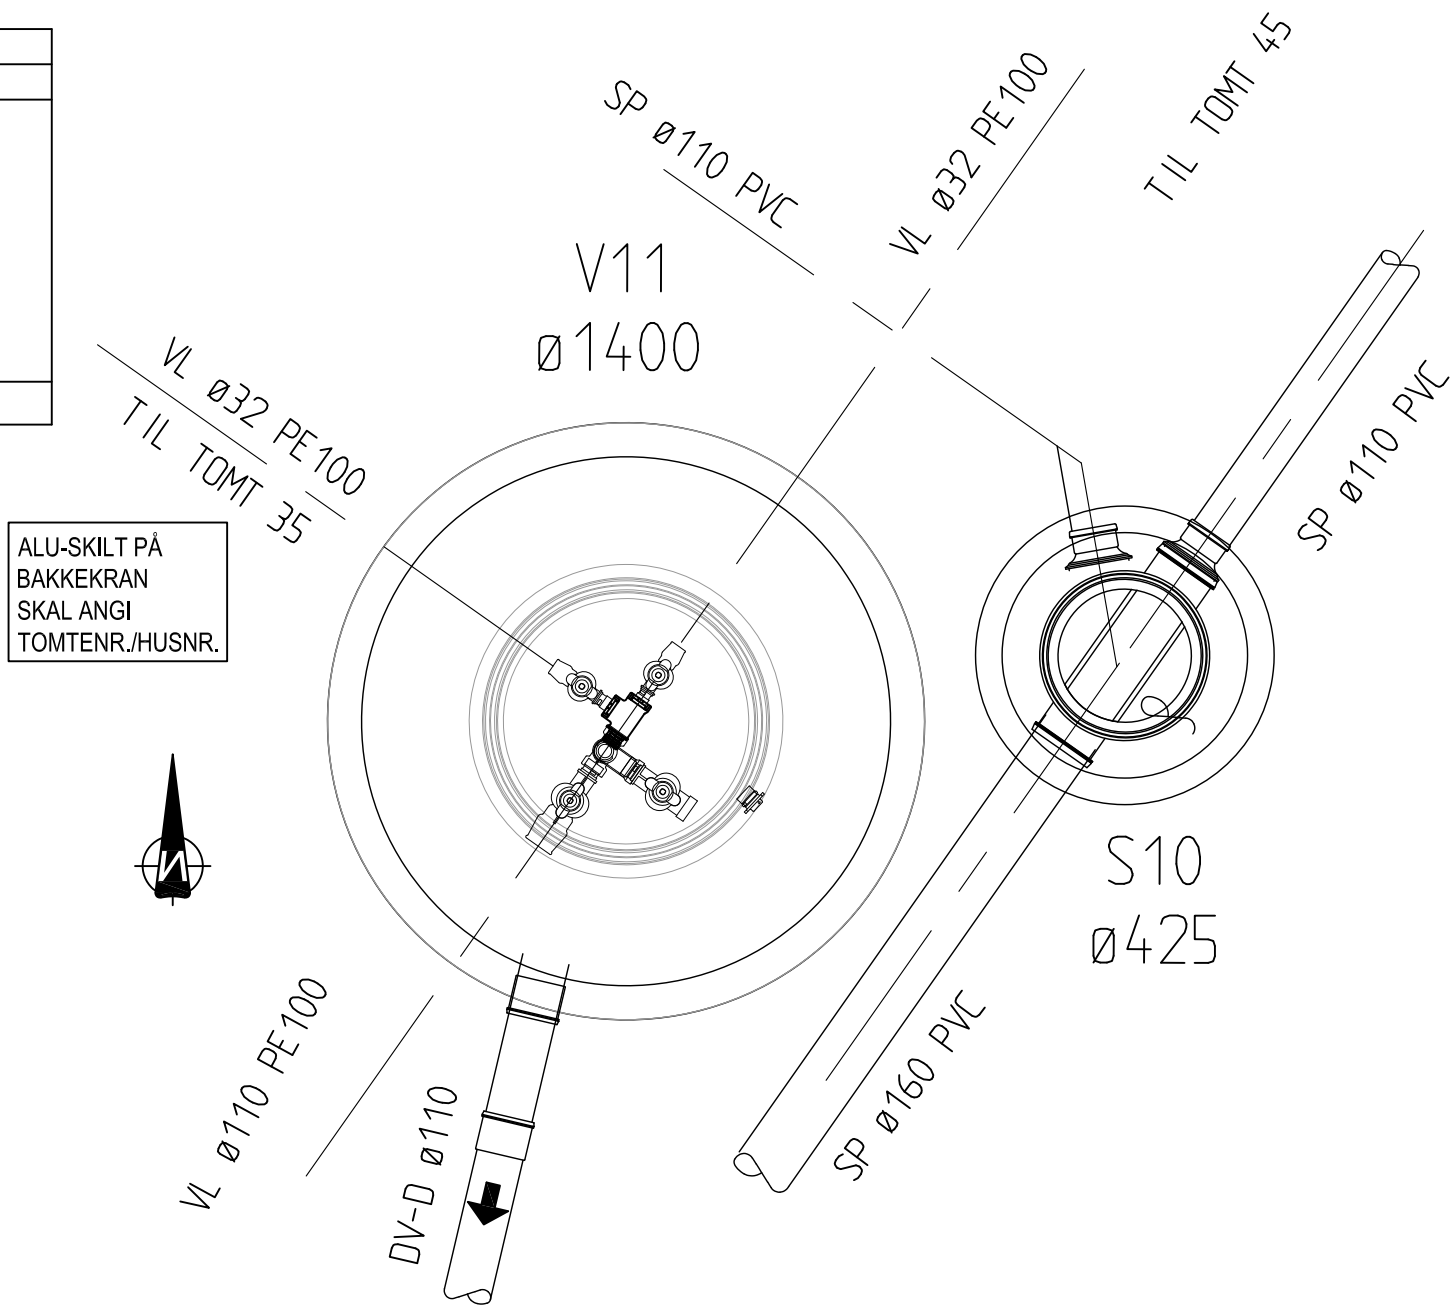

POS-LISTE: V11				
Pos	Beskrivelse	Dimensjon	Antall	Anmerking
1	VENTIL-KRYSS M/ PLUGGEDE SERVICEVENTILER	150	2	MED NØKKELTOPP
2	BRANNVENTIL M/ BRANNVENTILSKRING	100	1	INKL. FROSTSKRINGSNETT
3	FLESEMUFFE FOR PVC	160/150	3	
4	PE SVEISEKRAGE M/ LØSFLENS	125/100	2	LANG TYPE
5	BLINDFLENS	150	2	
6	REDUKSJONSFLENS	150/100	2	
7	PASS-STYKKE	150	1	MONTERES SLIK AT DEN KAN FORKORTES FOR Å FÅ UT TILBAKESLAGSVENTIL
8	TILBAKESLAGSVENTIL	150/100	1	
FORANKRES I KUMBUNN MED FORANKRINGSKONSOLL IHT. VA-MILJØBLAD 112				
DET TILLATES BENYTTET FLEX-KUM M/ REDUSERTE VENTILER I STEDET FOR REDUKSJONSFLENS 150/100 PÅ SIDELØP TIL TØ				

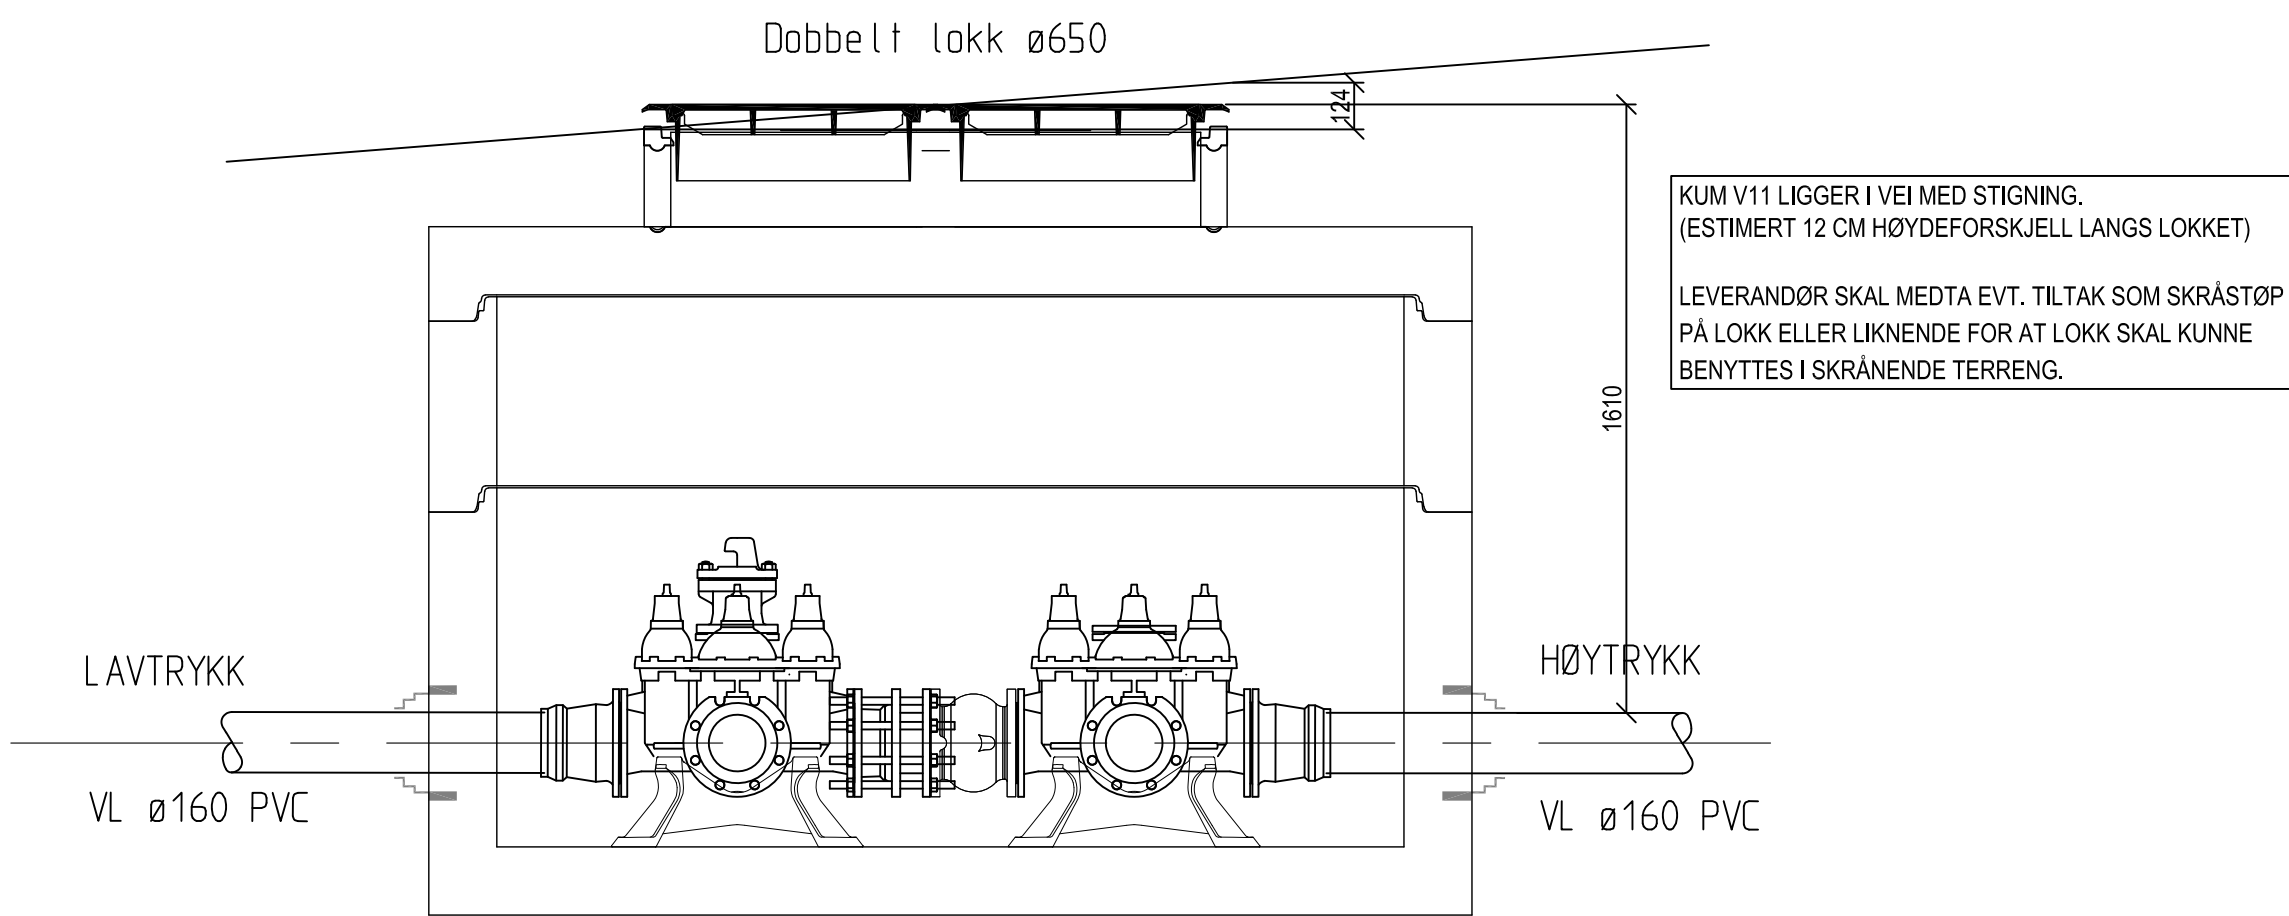

REV:	BESKRIVELSE:	TEGNET:	MÅLSTOKK:	TEGNETSTATUS:	DATE:	TEGN:	KONT:
12.08.2026	12.08.2026	KD	A1: 1:20	TILBUDSTEGNING			
26048	26048	KONTROLLERT:	JEE				
OPPRAGSGIVER/TILTAHVER:							
VEGÅRSHEI KOMMUNE							
PROSJEKT:							
VVA GRASÅSLIA							
TEGNING:							
DETALJER							
KUMGRUPPE 11 OG V12 (BY-PASS)							
FAG:	BYGN. DEL:	TEGN. NR.:	REV.:				
VVA	-	H16	-				