


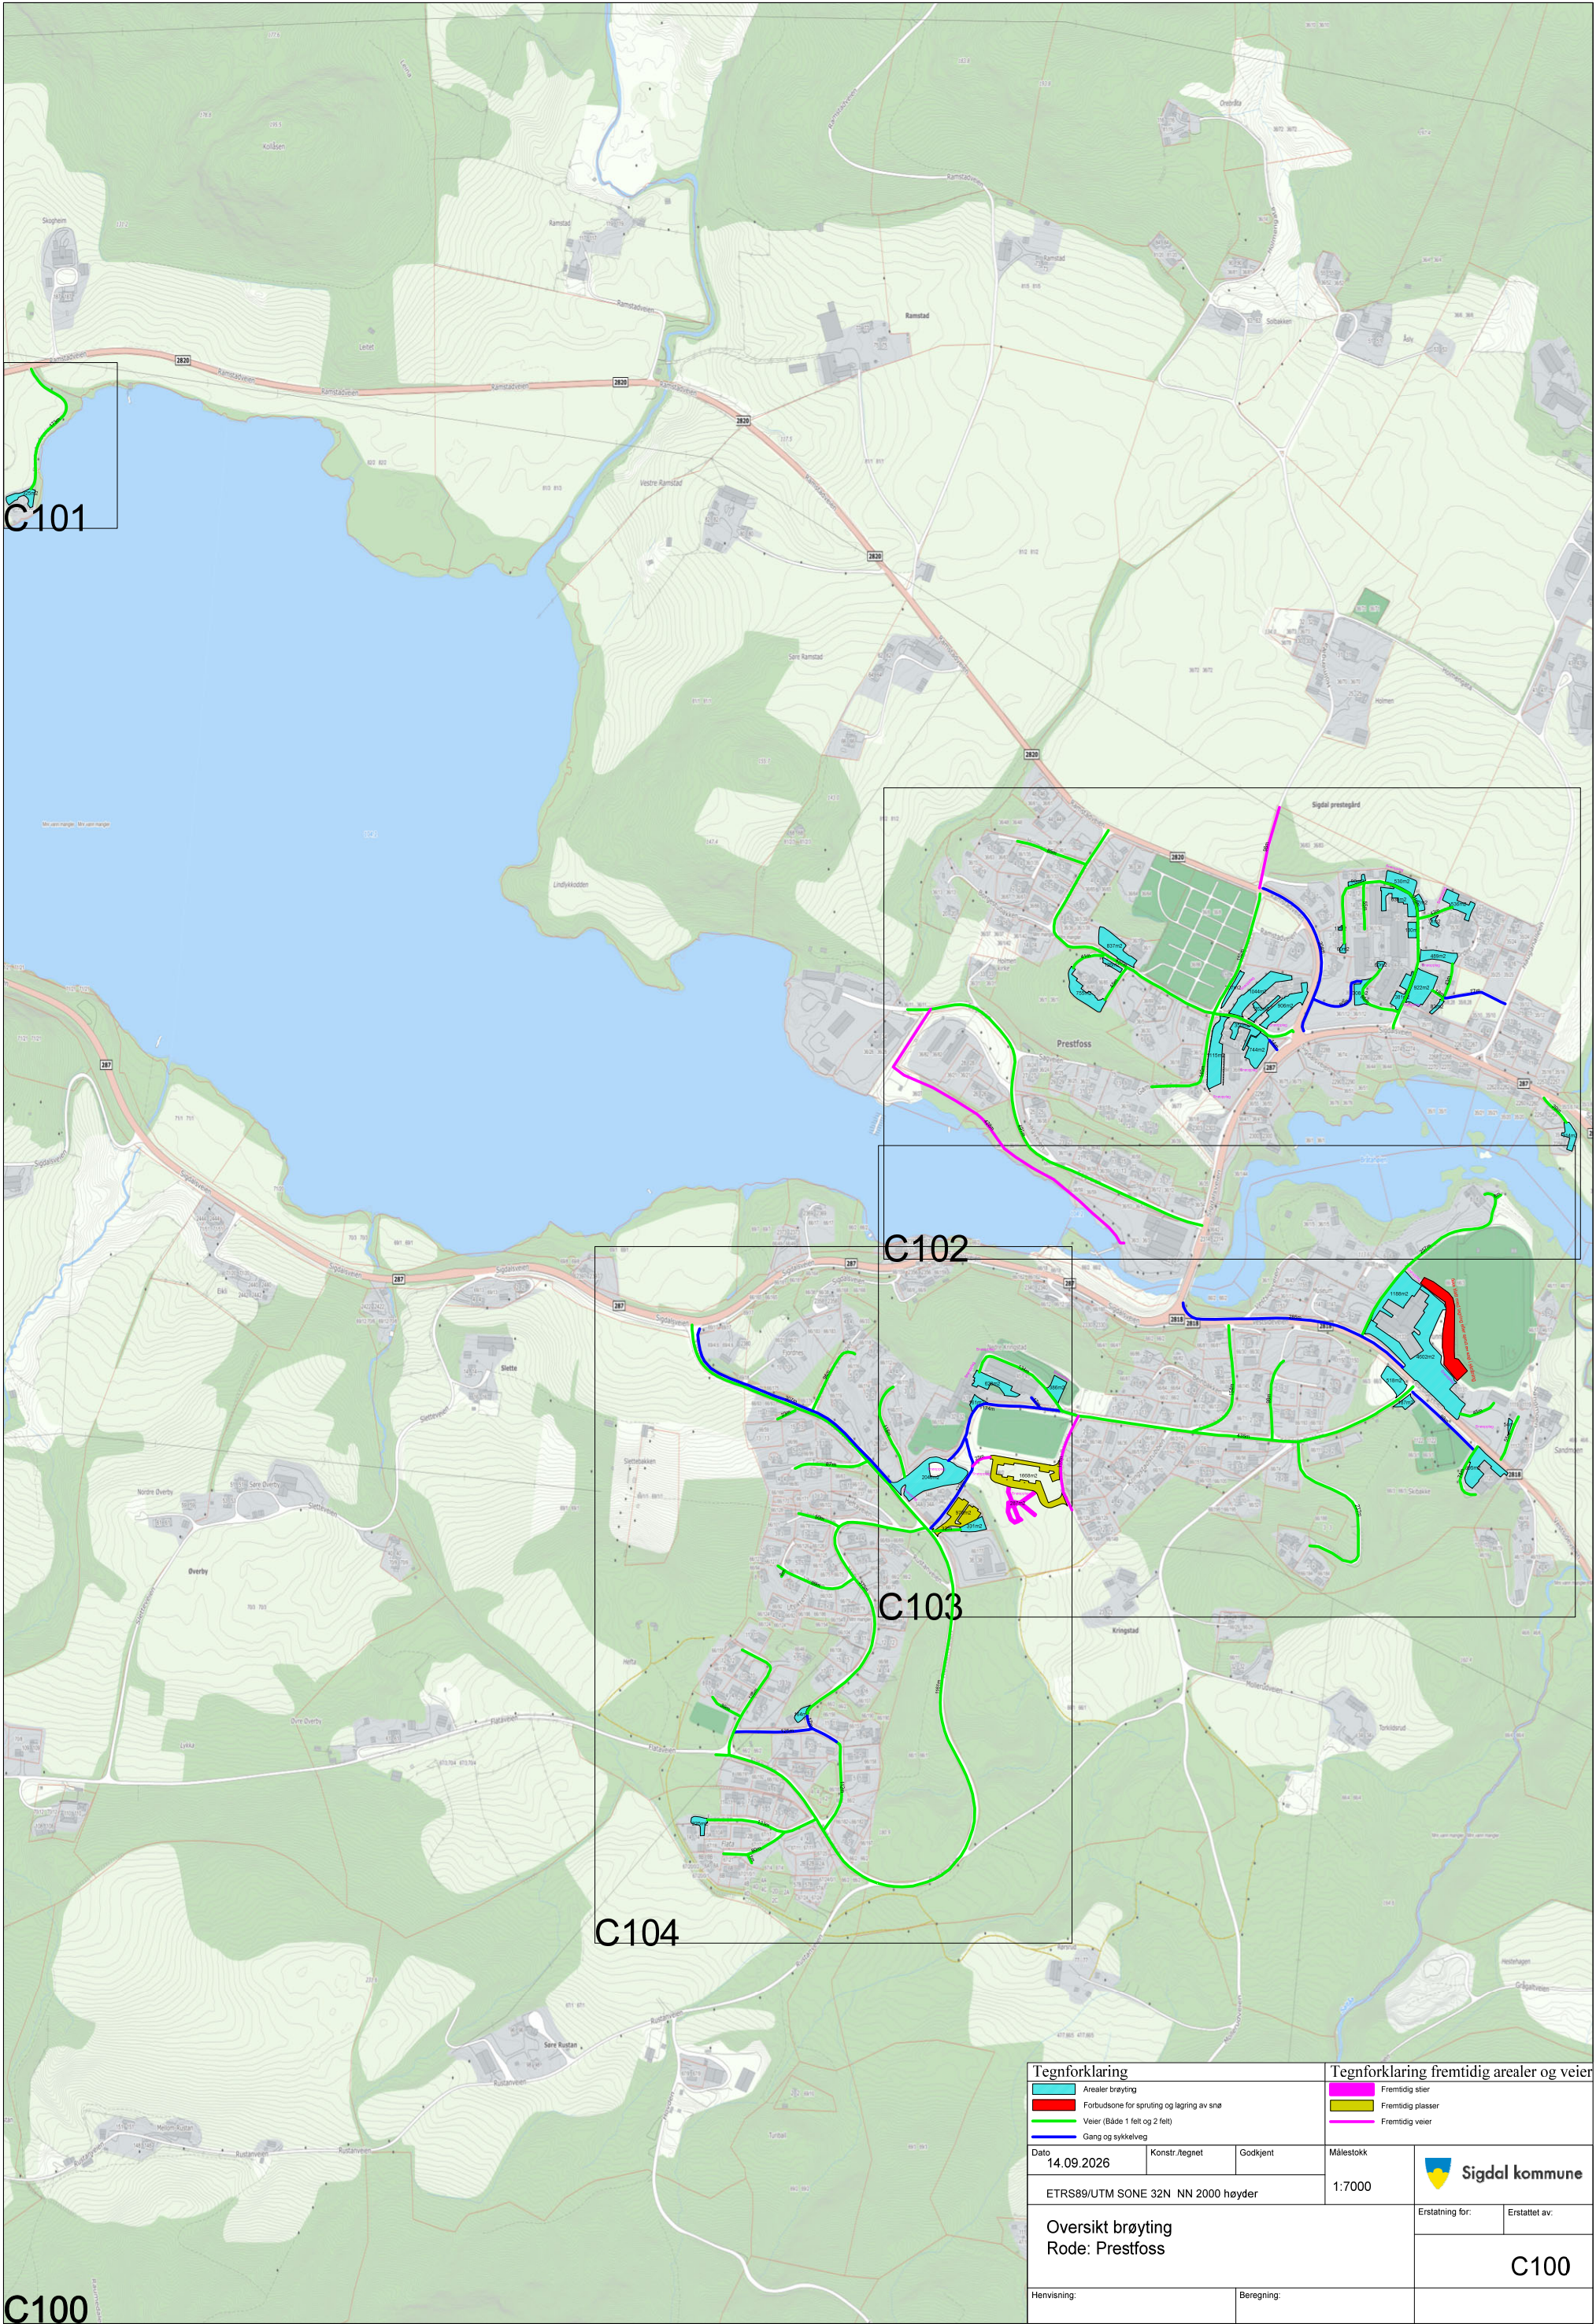

C101

C102

C103

C104

C100

Tegnforklaring			Tegnforklaring fremtidig arealer og veier	
	Arealer brøyting			Fremtidig stier
	Forbudsone for sprutning og lagring av snø			Fremtidig plasser
	Veier (Både 1 felt og 2 felt)			Fremtidig veier
	Gang og sykkelveg			
Dato	14.09.2026	Konstr./tegn	Godkjent	Målestokk
ETRS89/UTM SONE 32N NN 2000 høyder				1:7000
Oversikt brøyting Rode: Prestfoss				Erstatning for: Erstattet av:
Henvisning: Beregning:				C100