

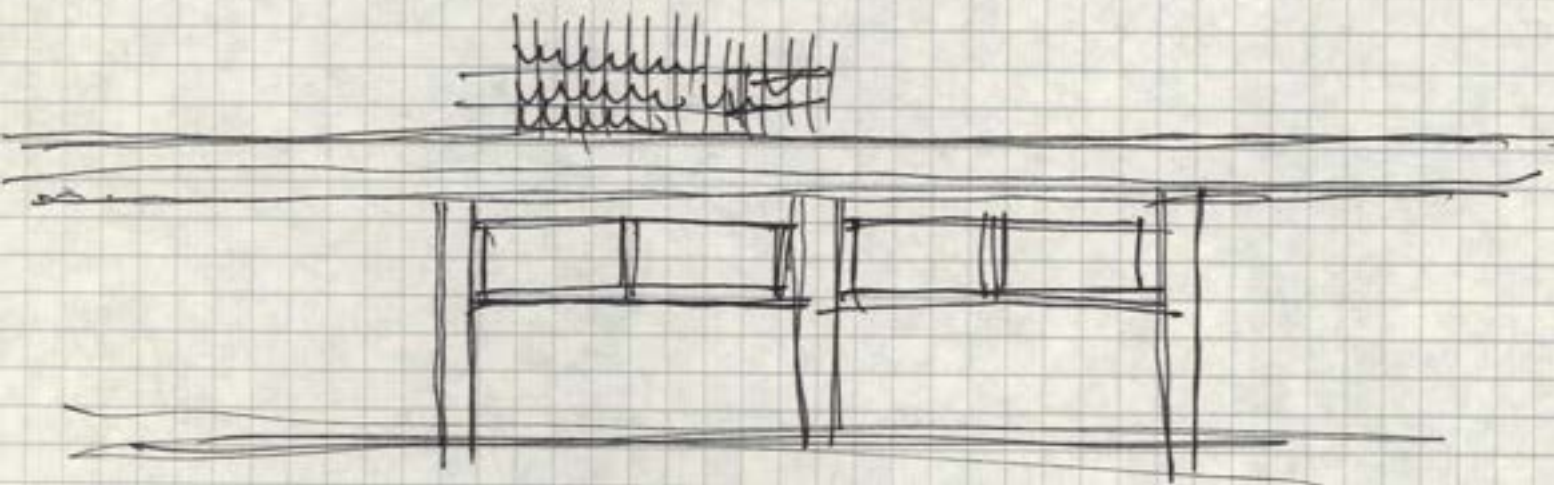


Maschine vom
KINO

25th window?

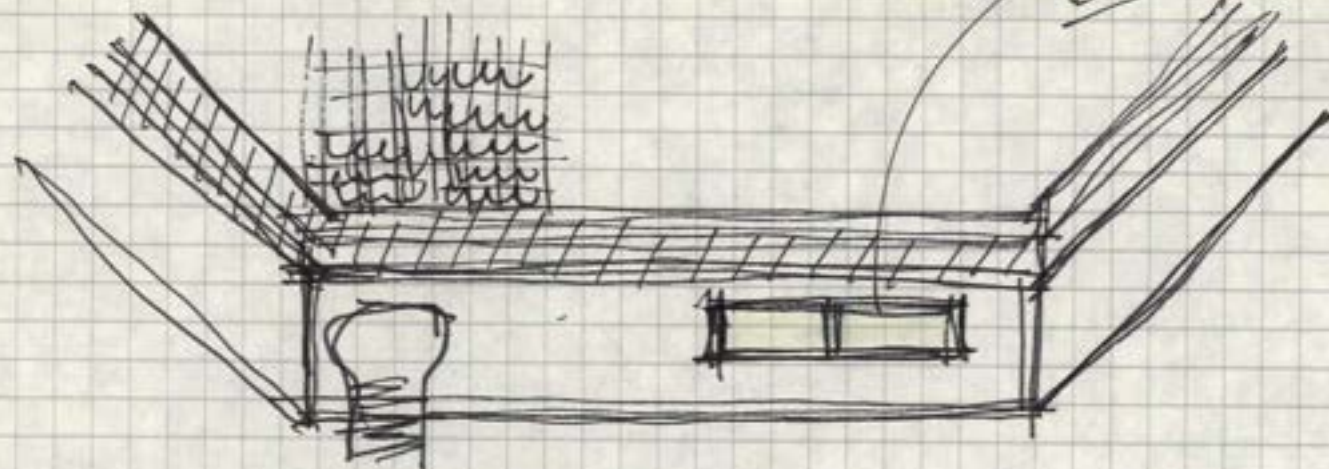

↑
ingang
Kino

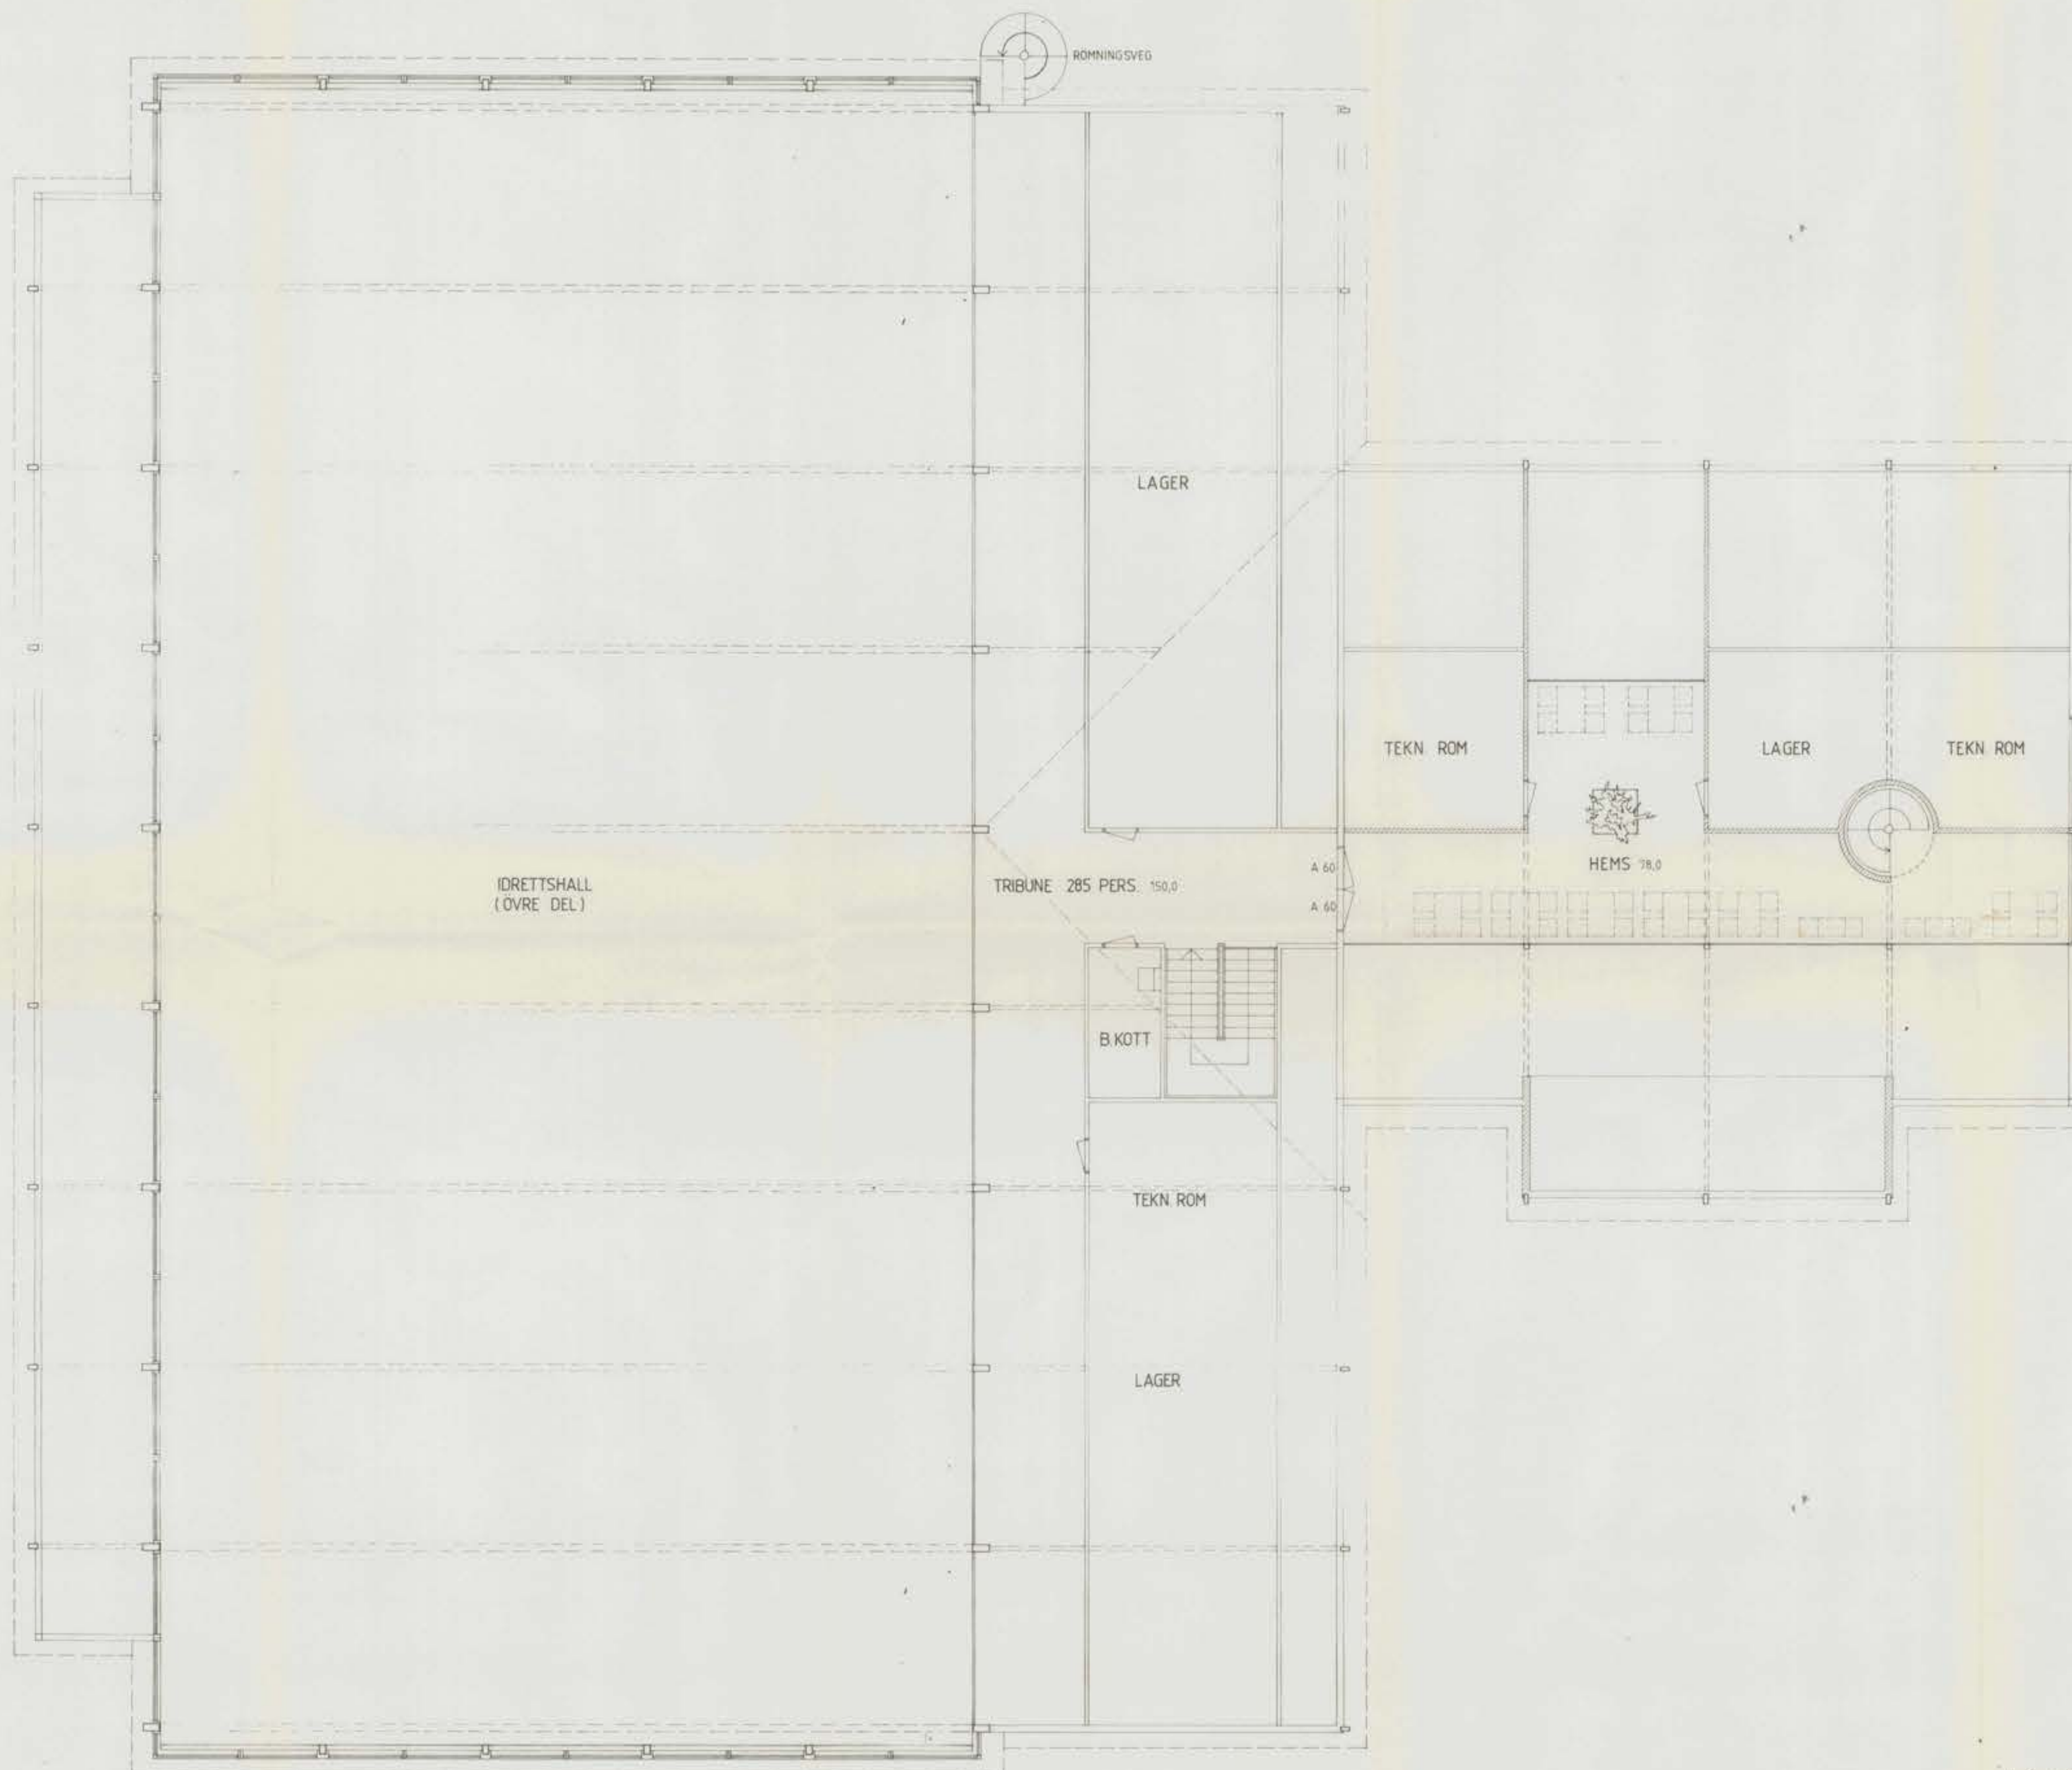

250184 00253
Saksbehandler
Arkitekt
2013/10/14

A. Spilvandt bygget		O.T. 1/10-83	
REV.	REVIDERINGEN GJELDER	T/F	LISTE
BYGGERE	SIRDAL KOMMUNE	PLANTEGNING 2. ETG.	
BYGGEPLASS	TONSTAD		
TEGN.	ERST. FORAV.		
GOOKJ.	PROSJEKT NR.	10517	
MÅL	ARKIV NR.		
1:100			
DATE	02-09-83	BW1-027694	020

Tegningen må hverken helt eller delvis kopieres eller benyttes ved utarbeidelse av arbeider som G. Block Watne A.s ikke medvirker i.

SIRDAL KOMMUNE • KULTURHUS • ALT. 1. •

BAK NR.
310



ARKITEKTKONTORET MURI & DYRNNE MØLL
MEIERIGT. 9, 4340 BRYNE TLF. (04) 46 33 29

DATE
02-09-83
MÅL

TEGN.
31 - 15

0 50 100 Plottet i størrelsesorden 1:1 er denne linjalen 100 mm.
Dansk Scanning AS



ARKIV NR.
SASSSEL

SAK NR. 310	ARKITEKTKONTORET MURI & DØRNE MBAS MEIERIGT. 8, 4340 BRYNE TLF. (04) 48 35 89	DATO 15-09-83	TEGN. 31-19
BYGGHERRE SIRDAL KOMMUNE	ALT 1	SITUASJONSPLAN	
BYGGEPLASS TONSTAD			
TEGN. GODKJ. MÅL DATO	ERST. FORVAV PROSJEKT NR. 10517 ARKIV NR. 15-09-83	TEGN. NR. BW1-027701	018
Tegningen må hverken helt eller delvis kopieres eller benyttes ved utførelse av arbeider som G. Block Watne A.s ikke medvirker i.			

SIRDAL KOMMUNE • KULTURHUS • ALT.1



FASADE MOT NORD



FASADE MOT ØST

250184 00253
Saksbehandler
Arkitektkontoret Muri & Djuenne MAA

A. Spilvannet bygget		REV. 1/10. 83	
BYGGERE	SIRDAL KOMMUNE	BYGGERENGEN GJELDER	T.I.F. LISTE
BYGGERPLASS	TONSTAD	FASADER MOT NORD OG ØST	BYGN. DATO
TEGN.	ERST FOR/AV	PROSJEKT NR.	10517
GJØKKJ.	ARKIV NR.	TEGN. NR.	023
MÅL	1:100	DATE	02-09-83
DATE	02-09-83	BW1-027697	

Block Watne
KLEPP (04) 42 35 00

Tegningen må hverken helt eller delvis kopieres eller benyttes ved utarbeidelse av arbeider som G. Block Watne A s ikke medvirker i.

SIRDAL KOMMUNE • KULTURHUS • ALT. 1. •

SAK NR.
310




ARKITEKTKONTORET MURI & DJUENNE MAA
MEIERIGT. 9, 4340 BRYNE TLF. (04) 48 33 29

DATO
02-09-83
MÅL

TEGN
31-8



FASADE MOT SØR

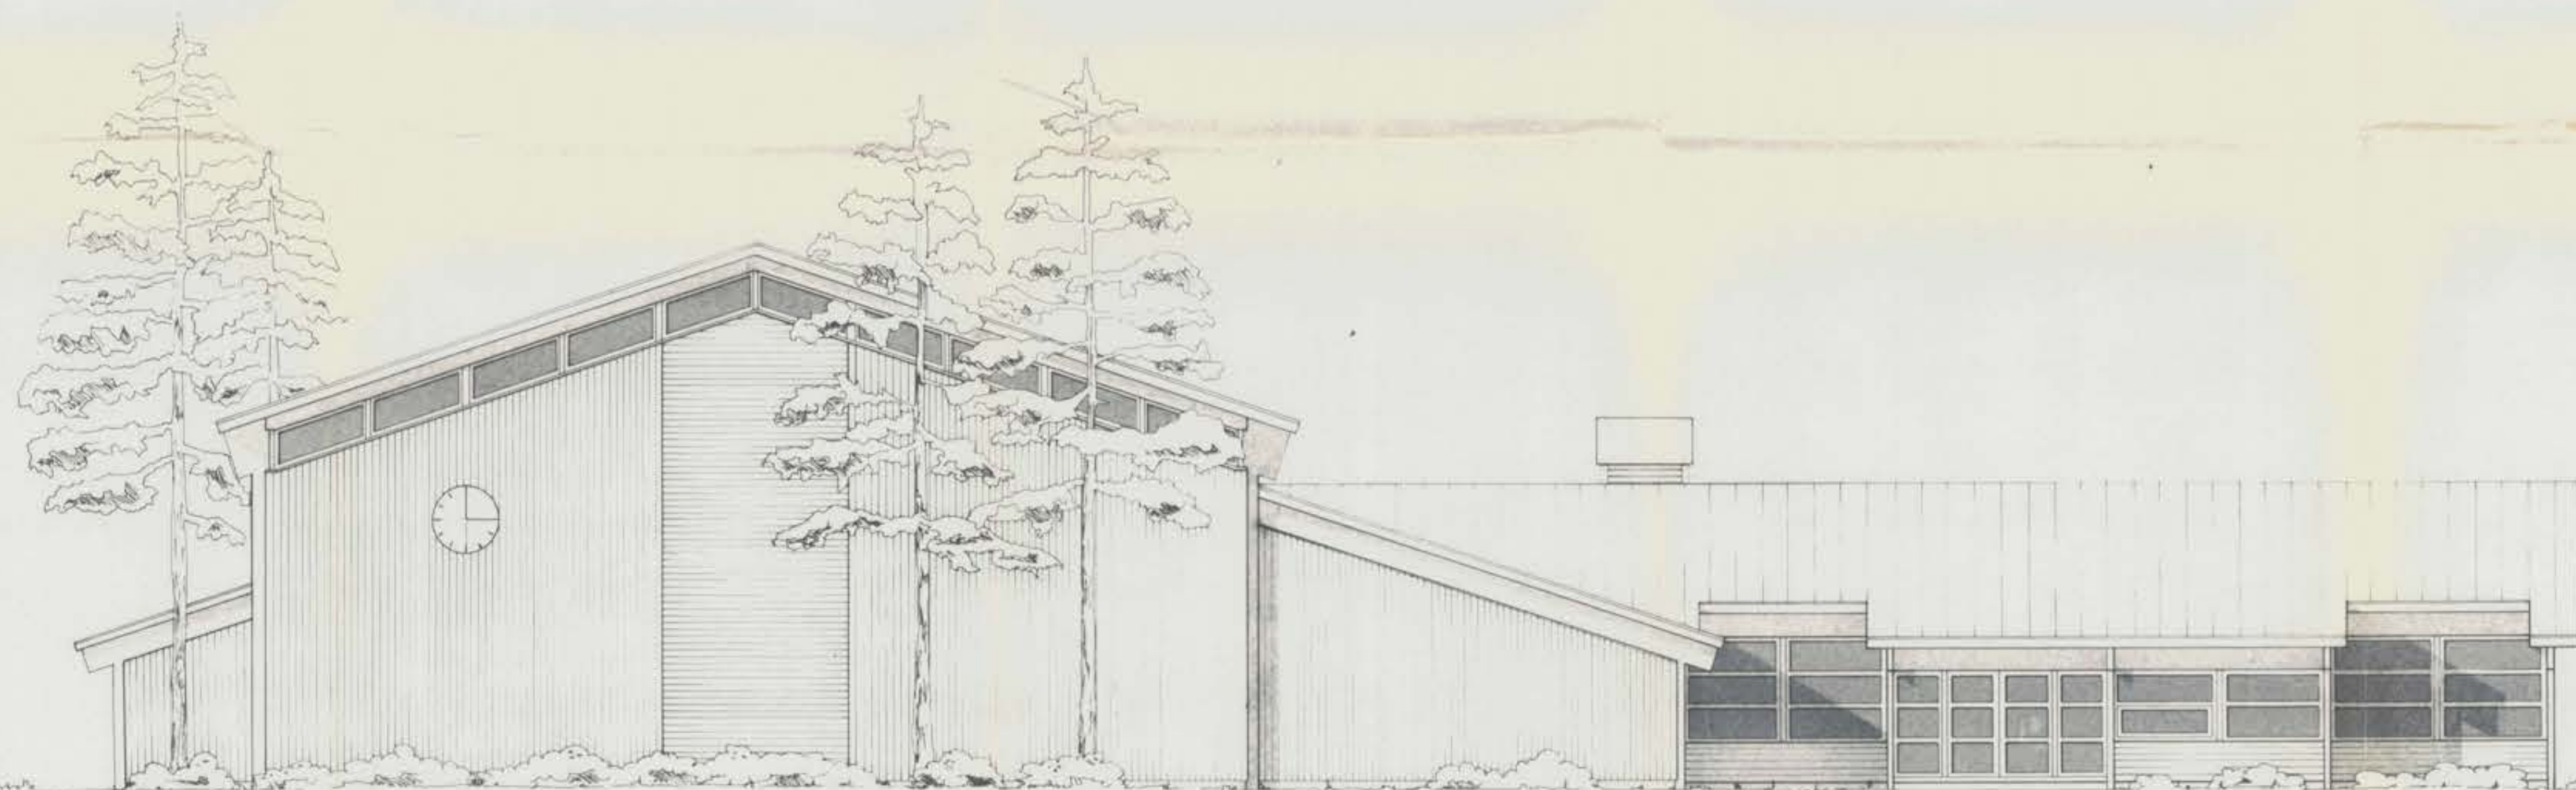

FASADE MOT VEST

250184 00253
SIRDAL
KULTURHUS

◦ SIRDAL KOMMUNE ◦ KULTURHUS ◦ ALT. 1. ◦

SAK NR.
310



ARKITEKTKONTORET MURIL & DJØNNE MNJ
MEIERGT. 9, 4340 BRYNE TLF. (04) 46 33 29

DATO
02-09-83
TEGN.
31 - 17

REV.	REVIDERENGEN GJELDER	T/I LISTE	BRGN	DATO
1	Spes. vedl. bygd			02-09-83
BYGGERE	SIRDAL KOMMUNE	FASADER MOT SØR OG VEST		
BYGGEPLASS	TONSTAD			
TEGN.		BRST. FORAV		
GOOKJ.		PROSJEKT NR.	10517	
MÅL	1 100	ARKIV NR.		TEGN. NR.
DATO	02-09-83	BW1-027696	022	

Tagningen må hverken helt eller delvis kopieres eller benyttes ved utarbeidelse av arbeider som G. Block Watne A/s ikke medvirker i.

0 50 100 Plottet i størrelsesorden 1:1 er denne linjalen 100 mm.
Dansk Scanning A/S



FASADE MOT SØR



FASADE MOT VEST

24.01.84 08.53
SIRDAL
KULTURHUS

REV	Speilende bygget	REVIDERENGEN GJELDER	T/F LISTE	BGN	DATO
BYGGHERRE	SIRDAL KOMMUNE	FASADER MOT SØR OG VEST			
BYGGEPASS	TONSTAD				
TEGN		ERST FORVAV			
GODKJ		PROJEKT NR.	10517		
MAL	1:100	ARKIV NR.			
DATO	02-09-83	BW1-027696			022

KLEPP (04) 42 35 00

Tegningen må hverken helt eller delvis kopieres eller benyttes ved utarbeidelse av arbeider som G. Block Watne A.s ikke medvirker i.

• SIRDAL KOMMUNE • KULTURHUS • ALT. 1. •


SAK NR.
310



ARKITEKTKONTORET MURI & DØNNE AS
MEIERIGT. 9, 4340 BRYNE TLF. (04) 48 33 29



DATO
02-09-83
MAL

TEGN.
31 - 17

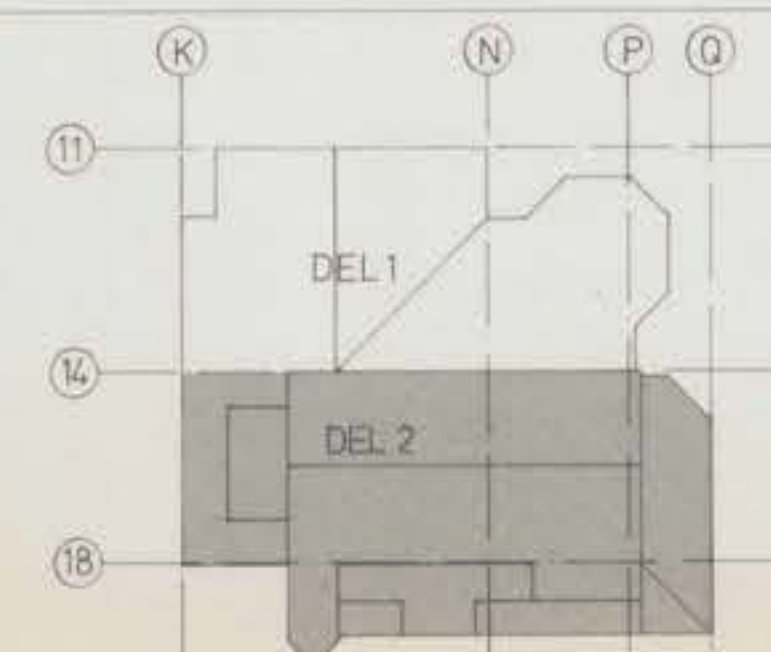

Tegningen må hverken helt eller delvis kopieres eller benyttes ved utferstet av arbeider som A/S Block Bergs Bygg ikke medvirker i.



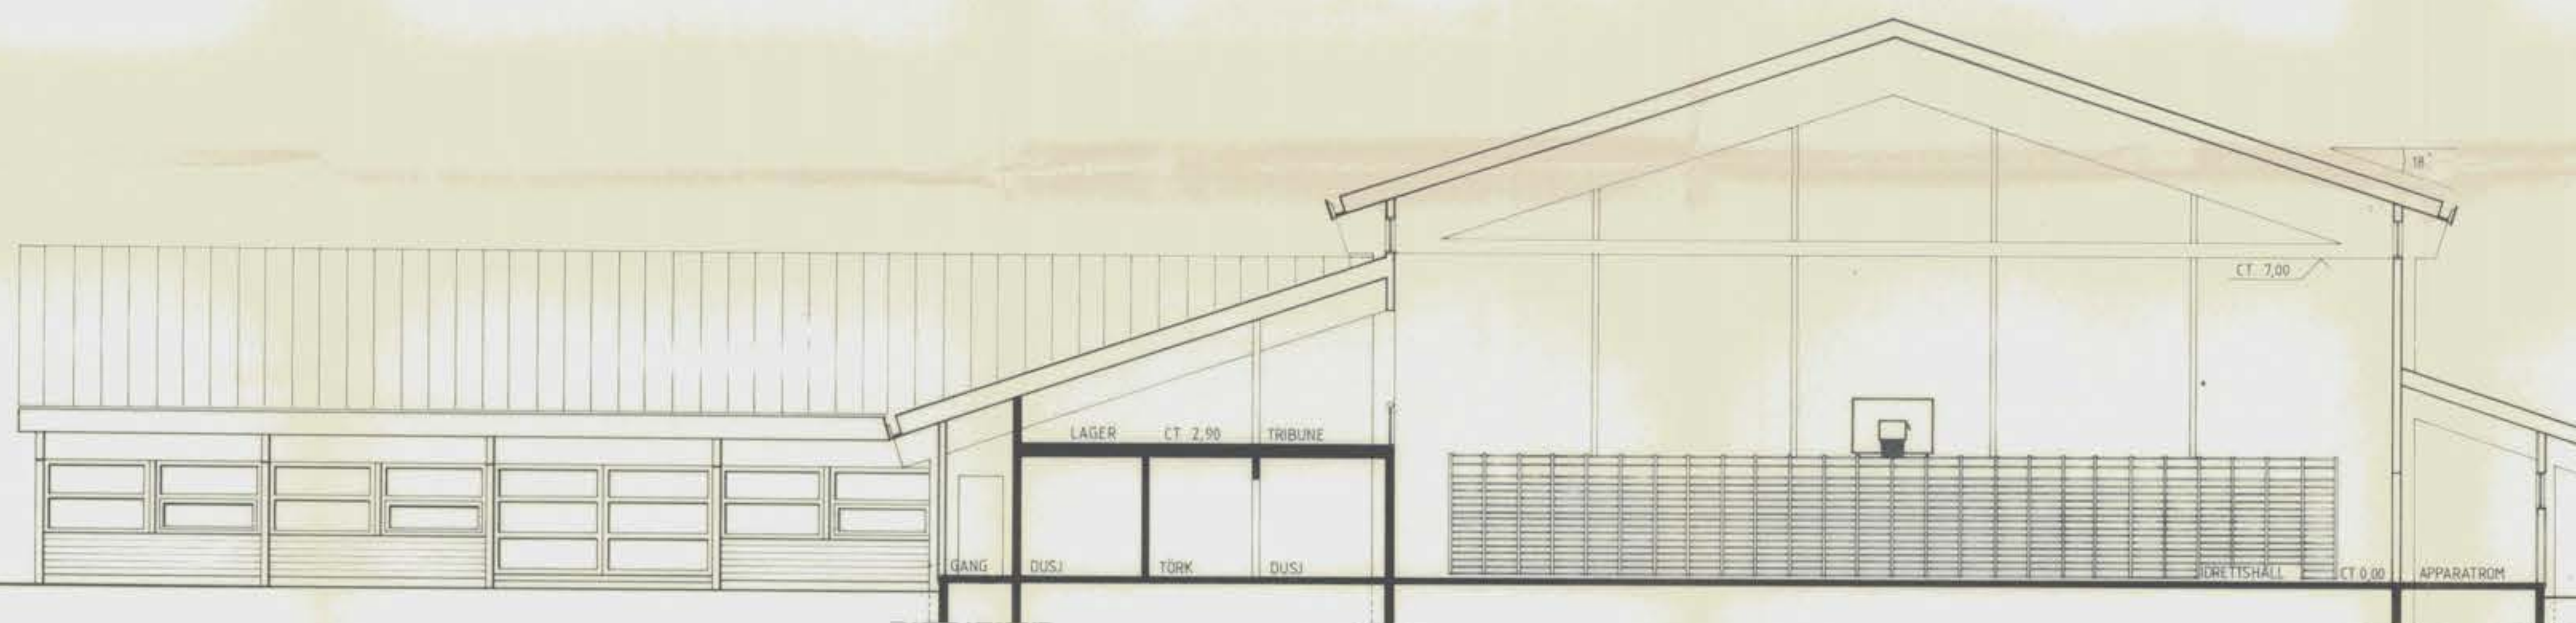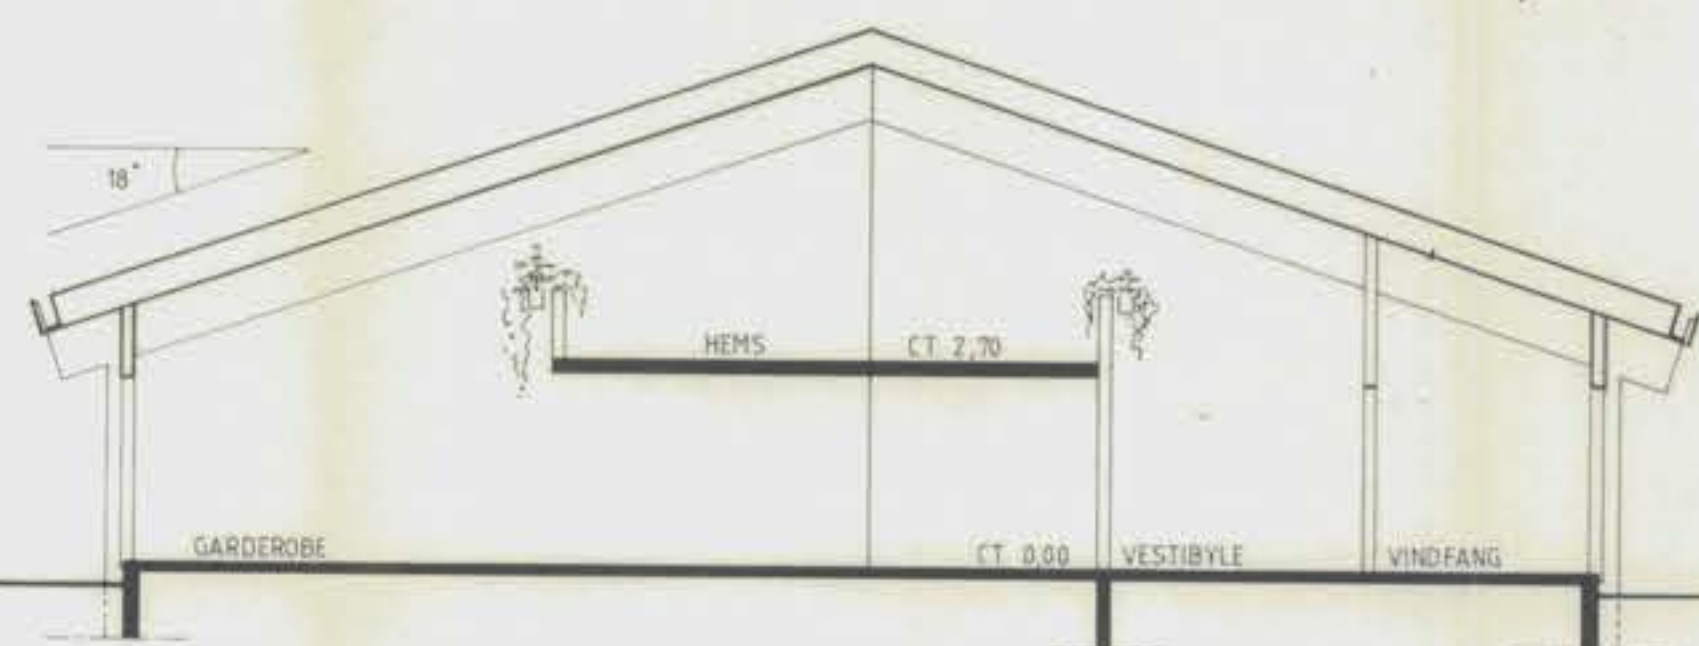

250184 00253
ARKIV NR.
SÅSEN

◦ SIRDAL KOMMUNE ◦ KULTURHUS ◦ ALT. 1. ◦

SAK NR.
310




ARKITEKTKONTORET MURI & DJØNNEN MVA.
MEIERIGT. 9, 4340 BRYNE TLF. (04) 46 33 29

DATE
02-09-83
MÅL

TEGN.
31 - 16

A. Spilvædet bygget		REVIDERENGEN GJELDER		T/F	LISTE	SIGN	DATE
REV.	BYGGEREN	SIRDAL KOMMUNE	SNITT				
BYGGEREN	TONSTAD						
TEGN.	ERST. FORV.						
GOOJ.	PROSJEKT NR.	10517					
MÅL	1:100	ARKIV NR.	TEGN. NR.				
DATE	02-09-83	BW1-027695	021				

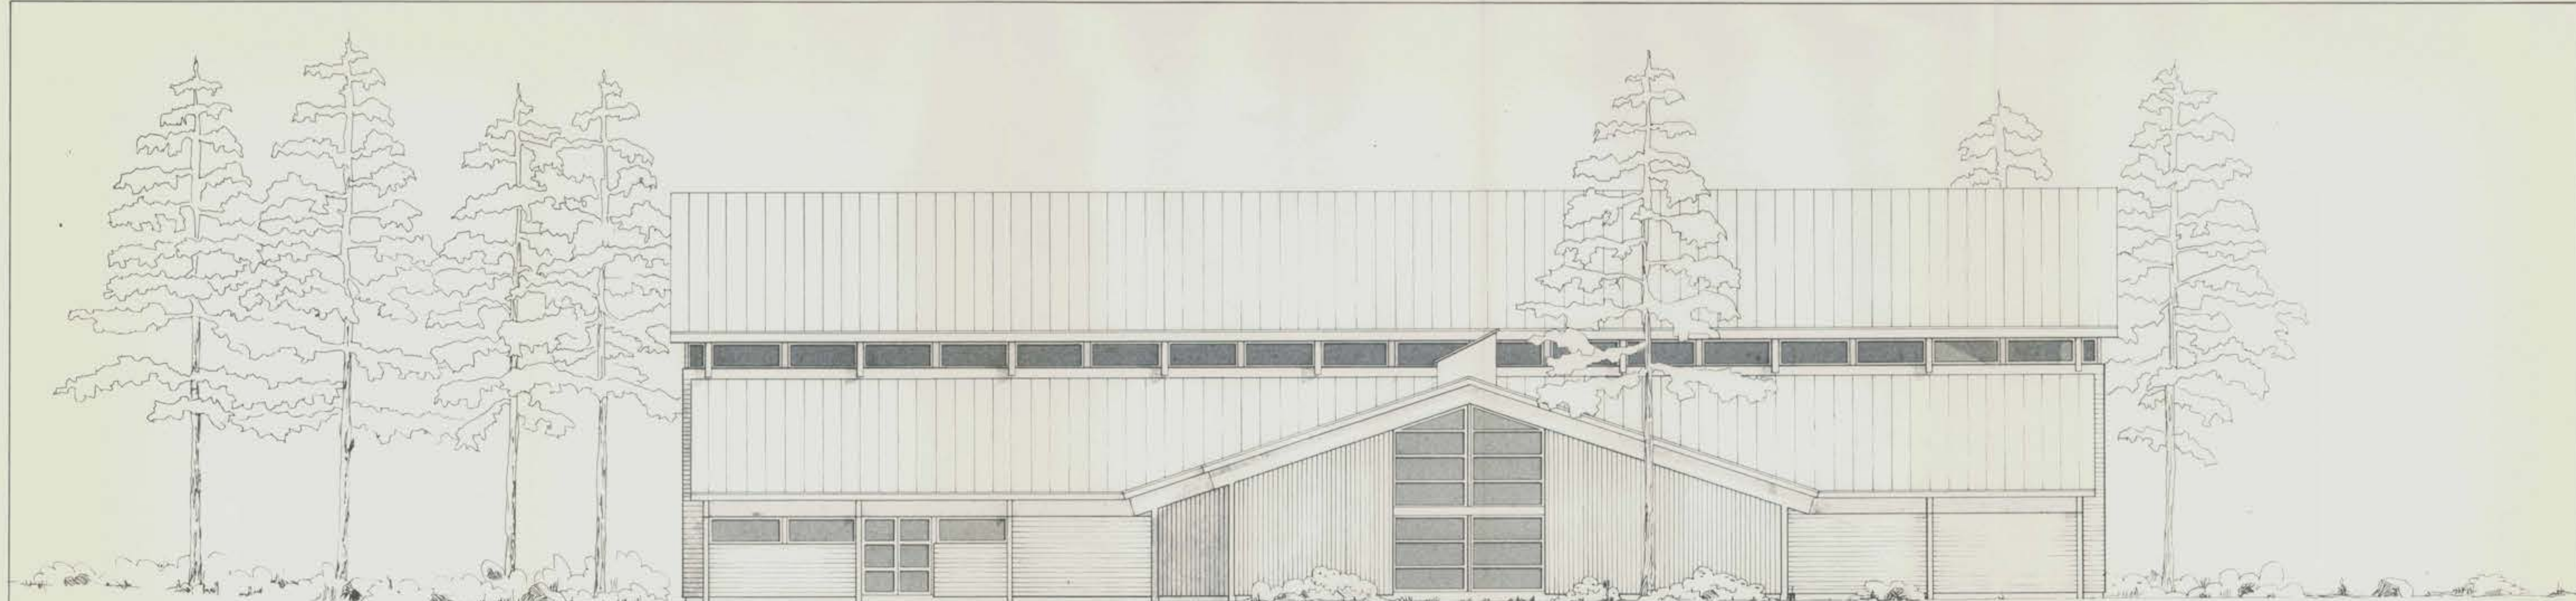

FASADE MOT NORD



FASADE MOT ØST

2501 W 00253
Saksbehandler
Arkitekt

◦ SIRDAL KOMMUNE ◦ KULTURHUS ◦ ALT. 1. ◦

SAK NR.
310




ARKITEKTKONTORET MURI & DØNNE MØLL
MEIERIGT, 9, 4340 BRYNE TLF: (04) 48 33 29

DATE
02-09-83
MÅL
31 - 18

Block Watne
KLEPP (04) 42 35 00

TEGN	ERST FORAV
GODKJ	PROSJEKT NR. 10517
MÅL 1:100	ARKIV NR.
DATE 02-09-83	BW1-027697
	023


Tegningen må hverken helt eller delvis kopieres eller benyttes ved utøvelse av arbeider som G. Block Watne A.s ikke medvirker i.

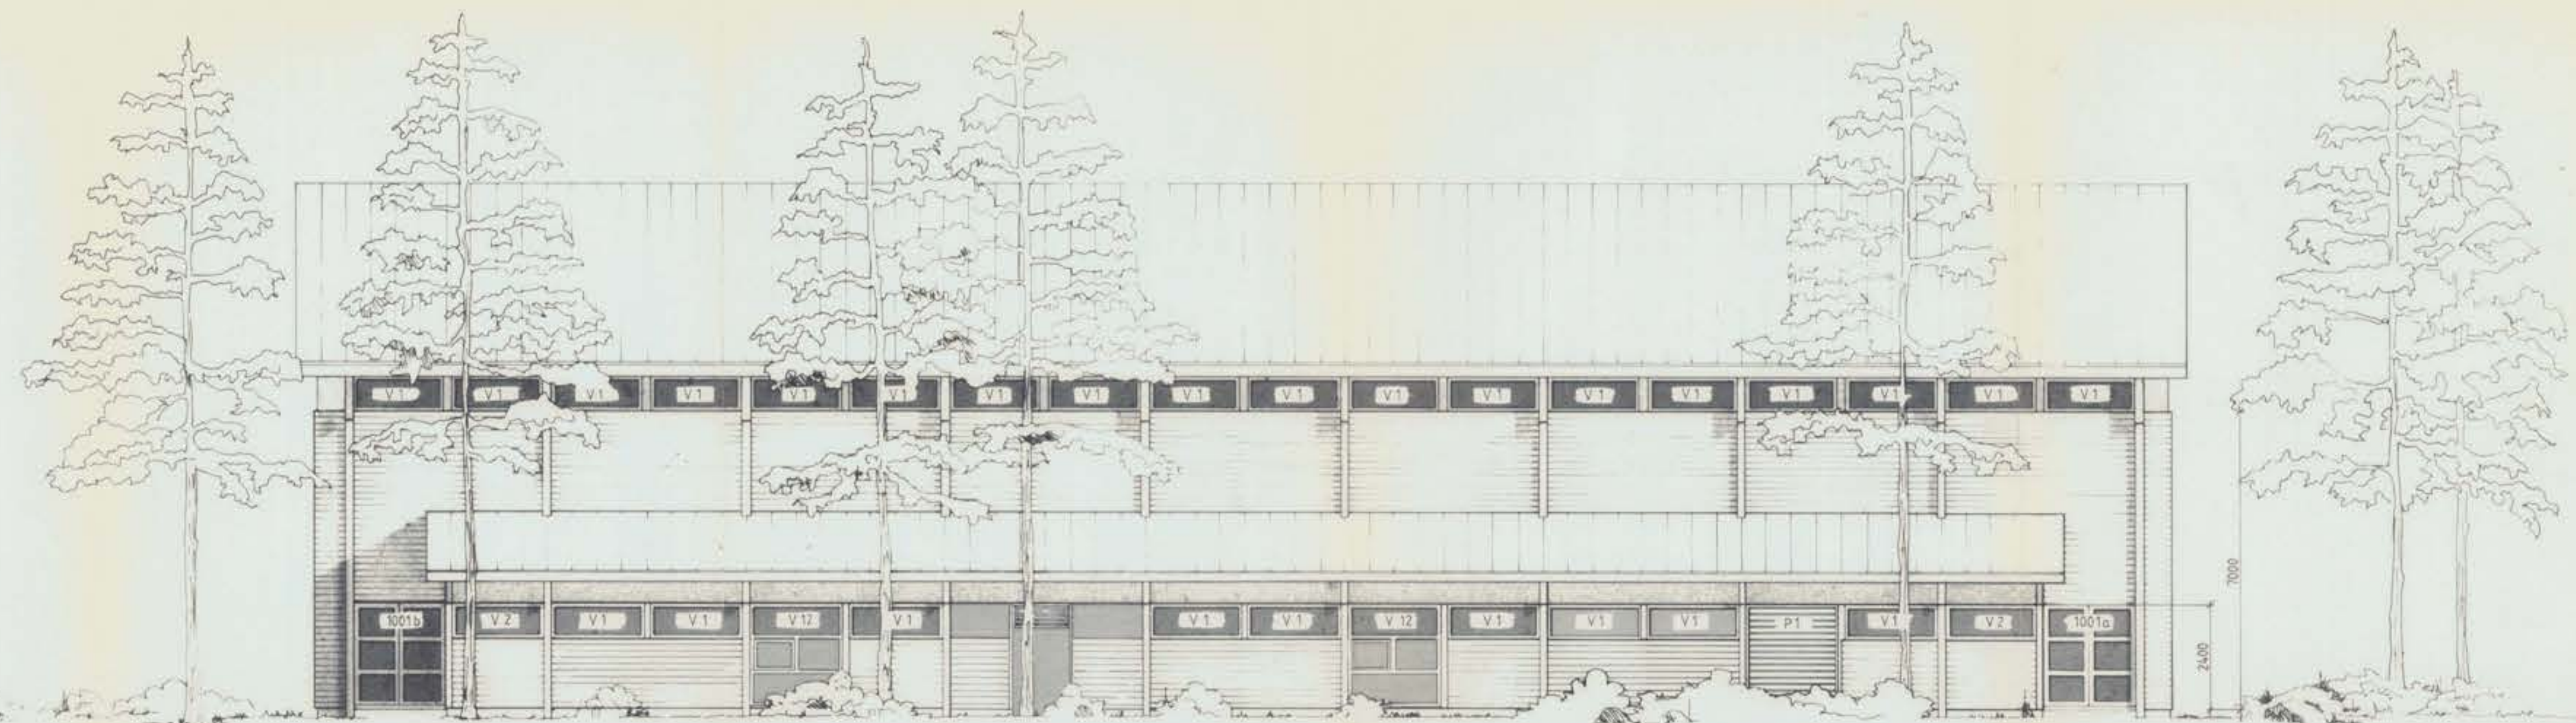

FASADE MOT ÖST

Utsparingsmål	
V1	2110 x 810
V2	1810 x 810
V3	2060 x 810 - 18°
V4	2060 x 810 - 18°
V5	2210 x 1610
V6	2210 x 1610
V7	2210 x 2410
V12	2111 x 2410
Dør 1001a	2010 x 2410
Dør 1001b	2010 x 2410
Dør 1038	4550 x 2410
Dør 2007a	1010 x 2410
P1	2110 x 2410


Brystningshøyde refererer til ferdig golv 1.etg.

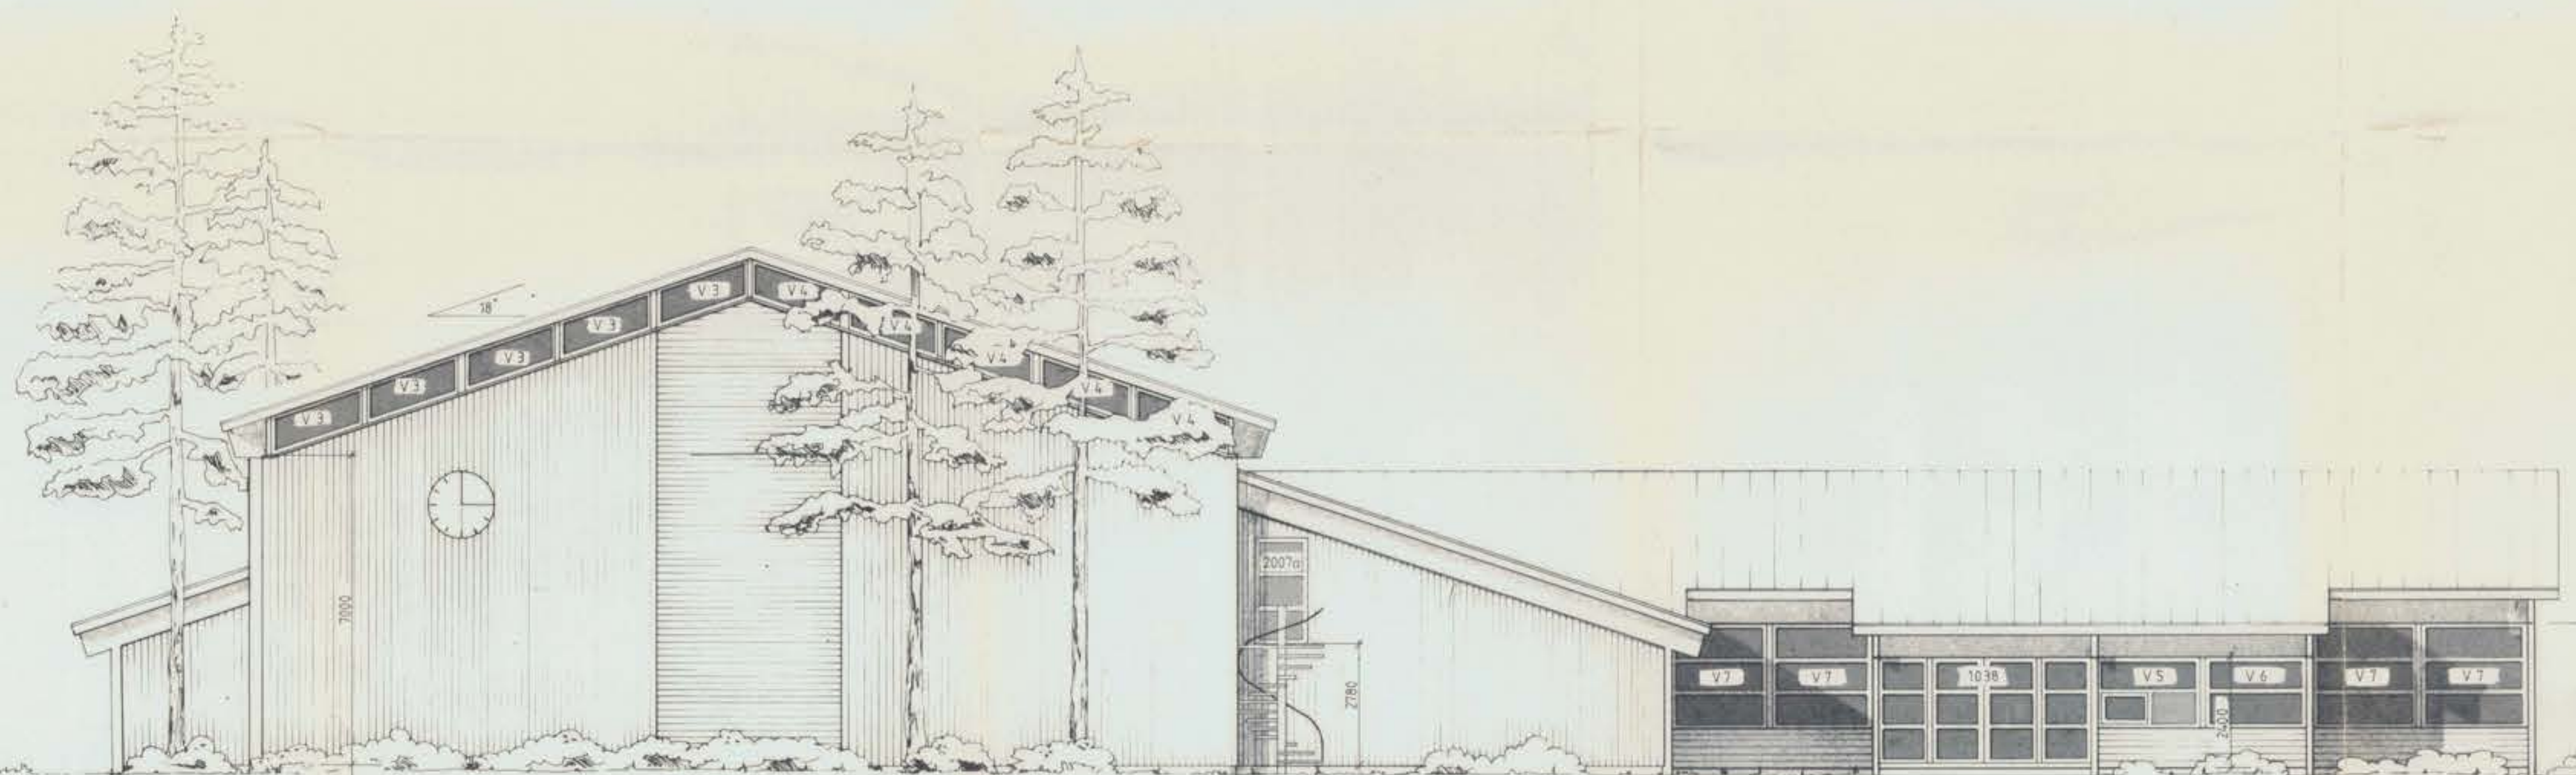

FASADE MOT NORD

• SIRDAL KOMMUNE • KULTURHUS • ALT. 1. •

REV	BYGGERNE	BYGGEPLASS	TEGN.	ERST. FOR/AV	PROSJEKT NR.	022
A	SIRDAL KOMMUNE	TONSTAD	Block Watne		10517	
REVIDERINGEN GJELDER	FASADER MOT ÖST OG NORD		KLEPP (04) 42 35 00			
T/F LISTE	SIGN.	DATO	MAL	ARBEIT NR.	TEGN. NR.	
			1:100	BW1-027814		
			DATO	06-03-84		

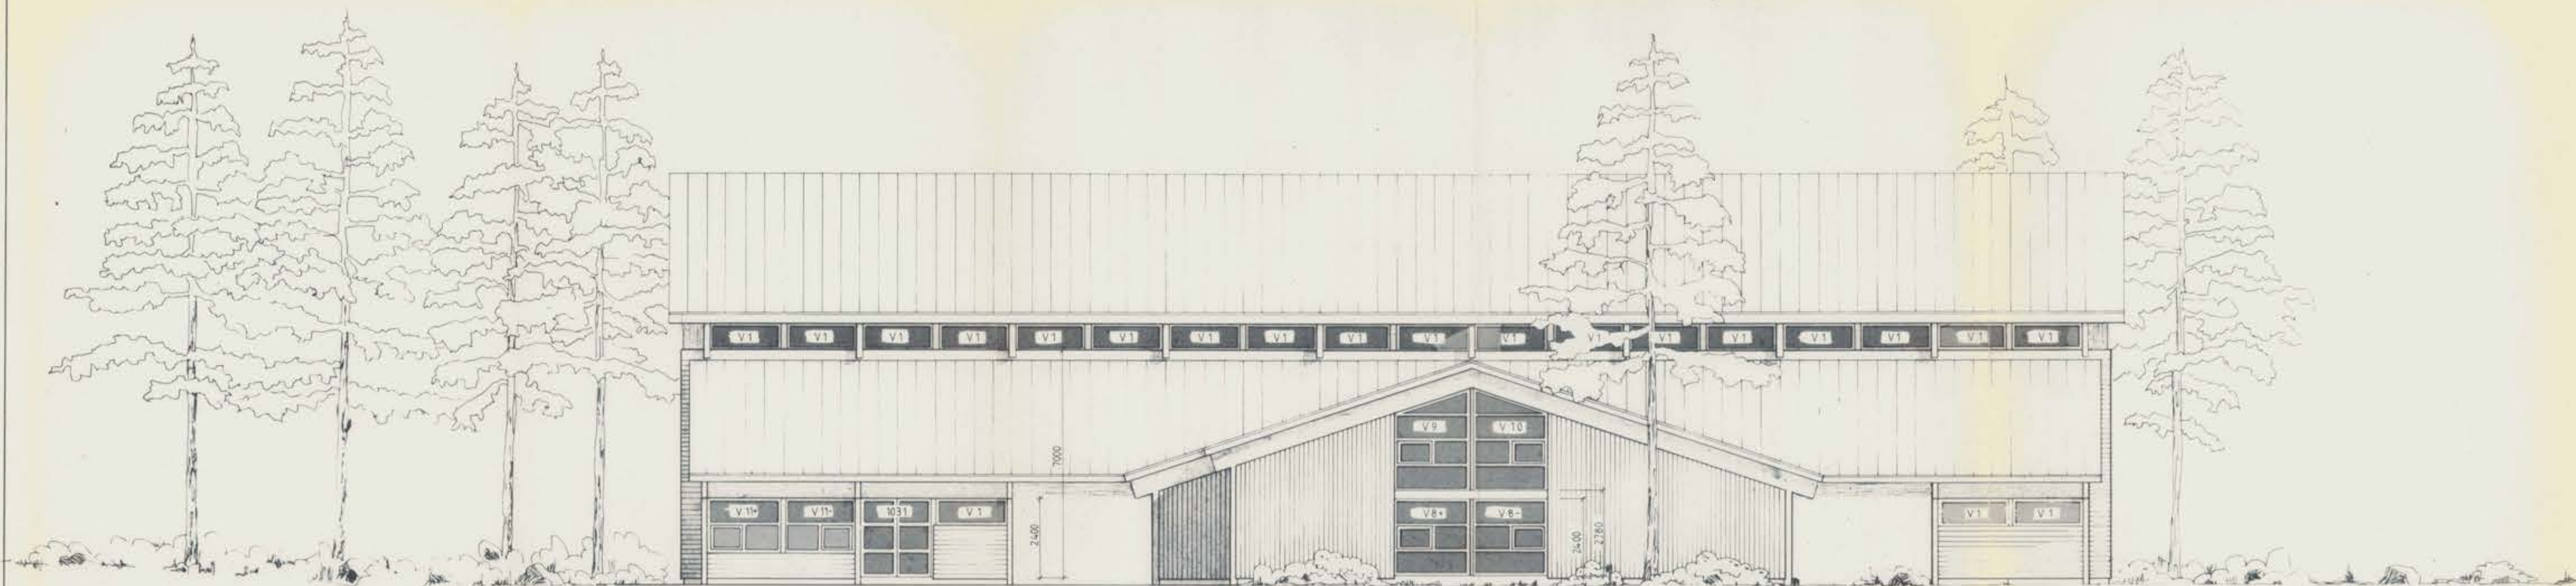

FASADE MOT VEST

Utsparingsmål

V1	2110 x 810
V3	2060 x 810 - 18
V4	2060 x 810 - 18
V5	2210 x 1610
V6	2210 x 1610
V8+ag-	2210 x 2410
V9	2210 x 2270 / 2982
V10	2210 x 2982 / 2270
V11+ag-	2110 x 1610
Dør 1031	2010 x 2410
Dør 1032	1010 x 2410
Dør 1054	4550 x 2410
Dør 2007b	1010 x 2410

Brystningshöjder refererer til ferdig golv 1.etg.





FASADE MOT SÖR

• SIRDAL KOMMUNE • KULTURHUS • ALT. 1. •

REV.	BYGGHERRE	REVIDERINGEN GJELDER	T/F	L/BTE	SIGN.	DATO
	SIRDAL KOMMUNE	FASADER MOT VEST OG SÖR				
	TONSTAD					
TEGN.	ERST. FOR/AV					
GODKJ.	PROSJEKT NR.	10517				
MÅL	1:100	ARKIV NR.				
DATO	06-03-84	BW1-027815				023

Tegningen må hverken helt eller delvis kopieres eller benyttes ved utførelse av arbeider som G. Block Watne A.s ikke medvirker i.

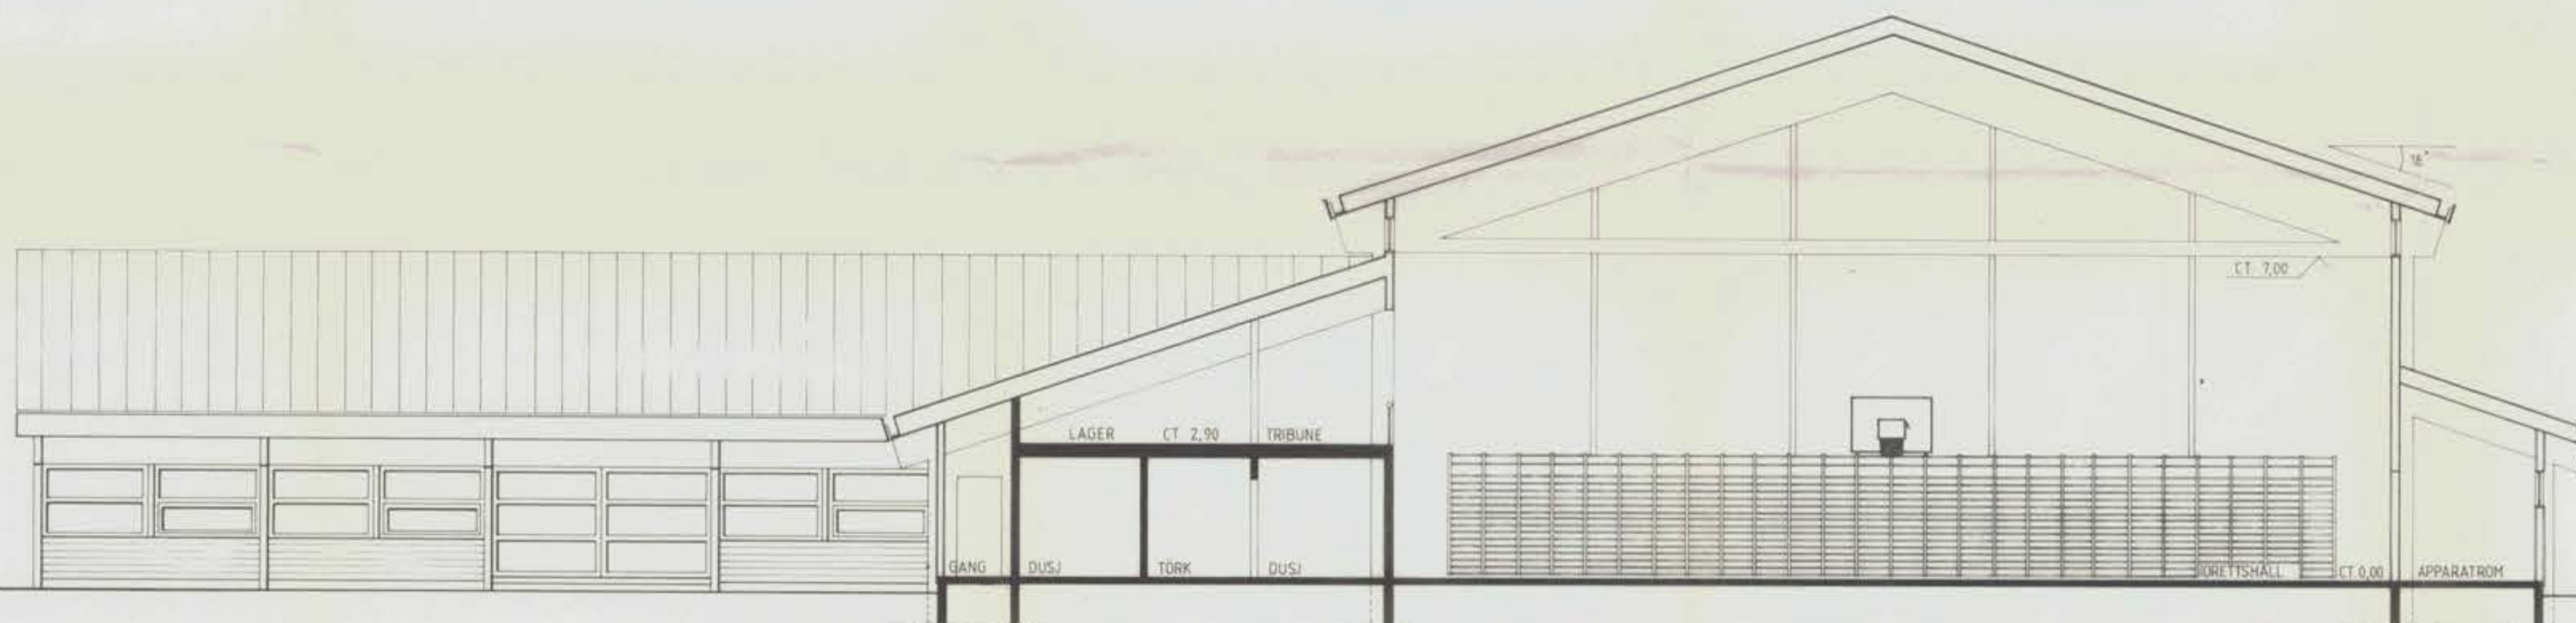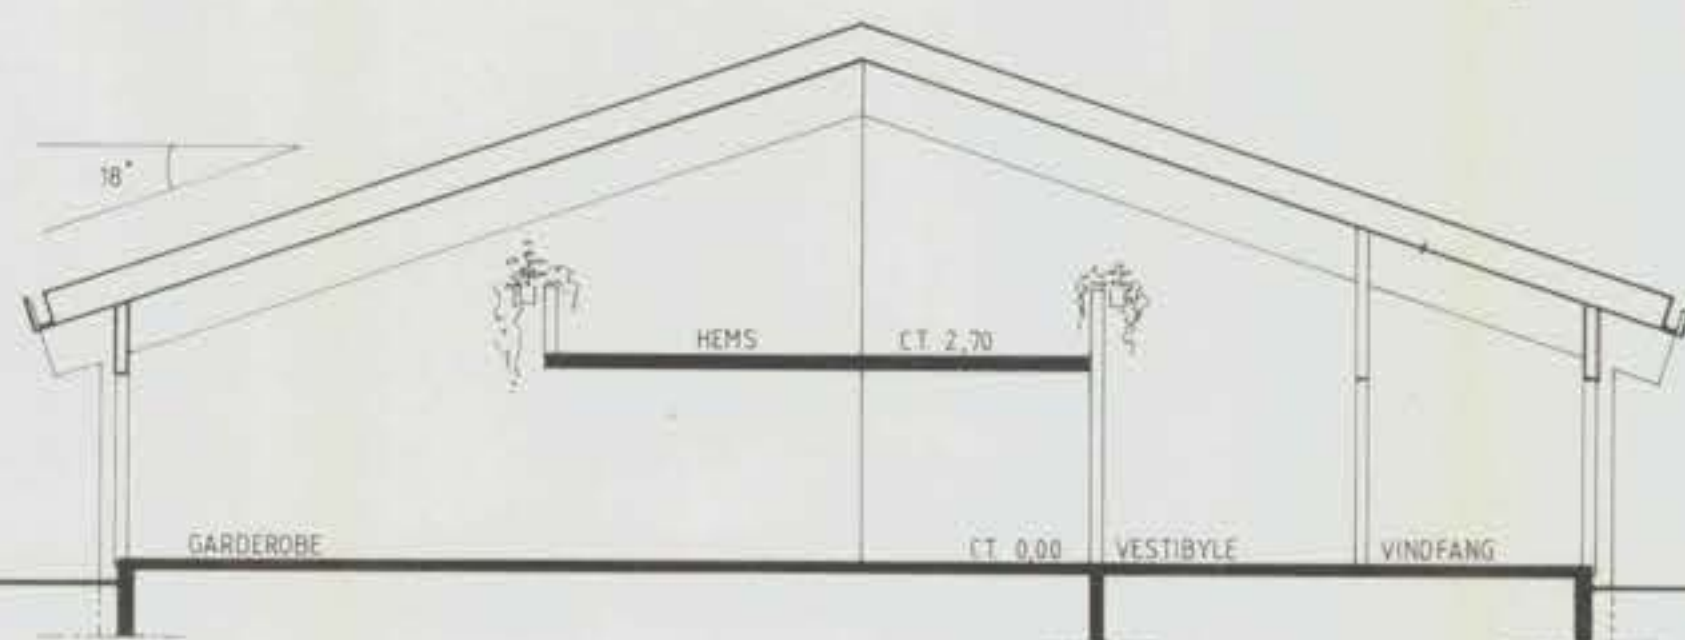

250184 00253
Saksbehandler
Arkitekt
G. Block Watne

◦ SIRDAL KOMMUNE ◦ KULTURHUS ◦ ALT. 1. ◦

SAK NR.
310



ARKITEKTKONTORET MURI & DØNNE MØLL
MEIERIGT. 9, 4340 BRYNE TLF. (04) 48 33 29


DATO
02-09-83
MÅL

TEGN.
31 - 16


A Spillevet bygget		REVIDERINGEN GJELDER		T/F LISTE		SIGN		DATO	
REV		BYGGHERRE	SIRDAL KOMMUNE	SNITT					
BYGGEPLASS	TONSTAD								
TEGN.		ERST. FOR/AV							
GODKJ.		PROSJEKT NR.	10517						
MÅL	1:100	ARKIV NR.		TEGN. NR.					
DATO	02-09-83	BW1-027695		021					

Block Watne
KLEPP (04) 42 36 00


Tegningen må hverken helt eller delvis kopieres eller benyttes ved utførelse av arbeider som G. Block Watne A.s ikke medvirker i.

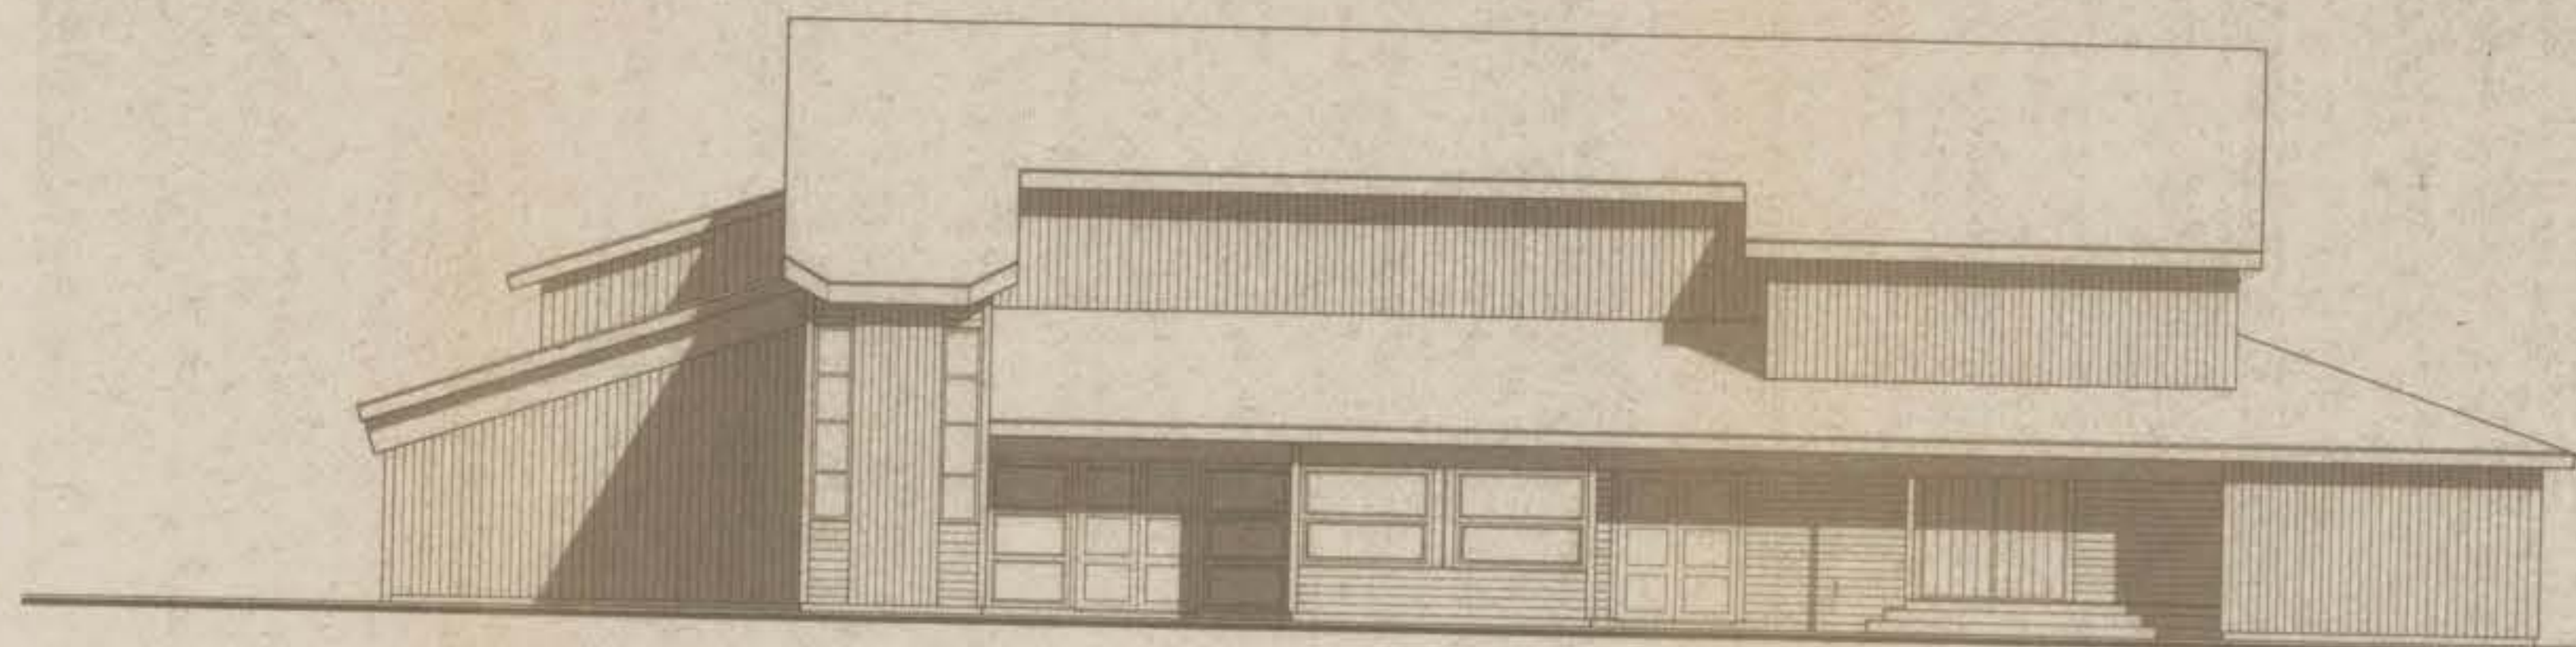


FASADE MOT VEST

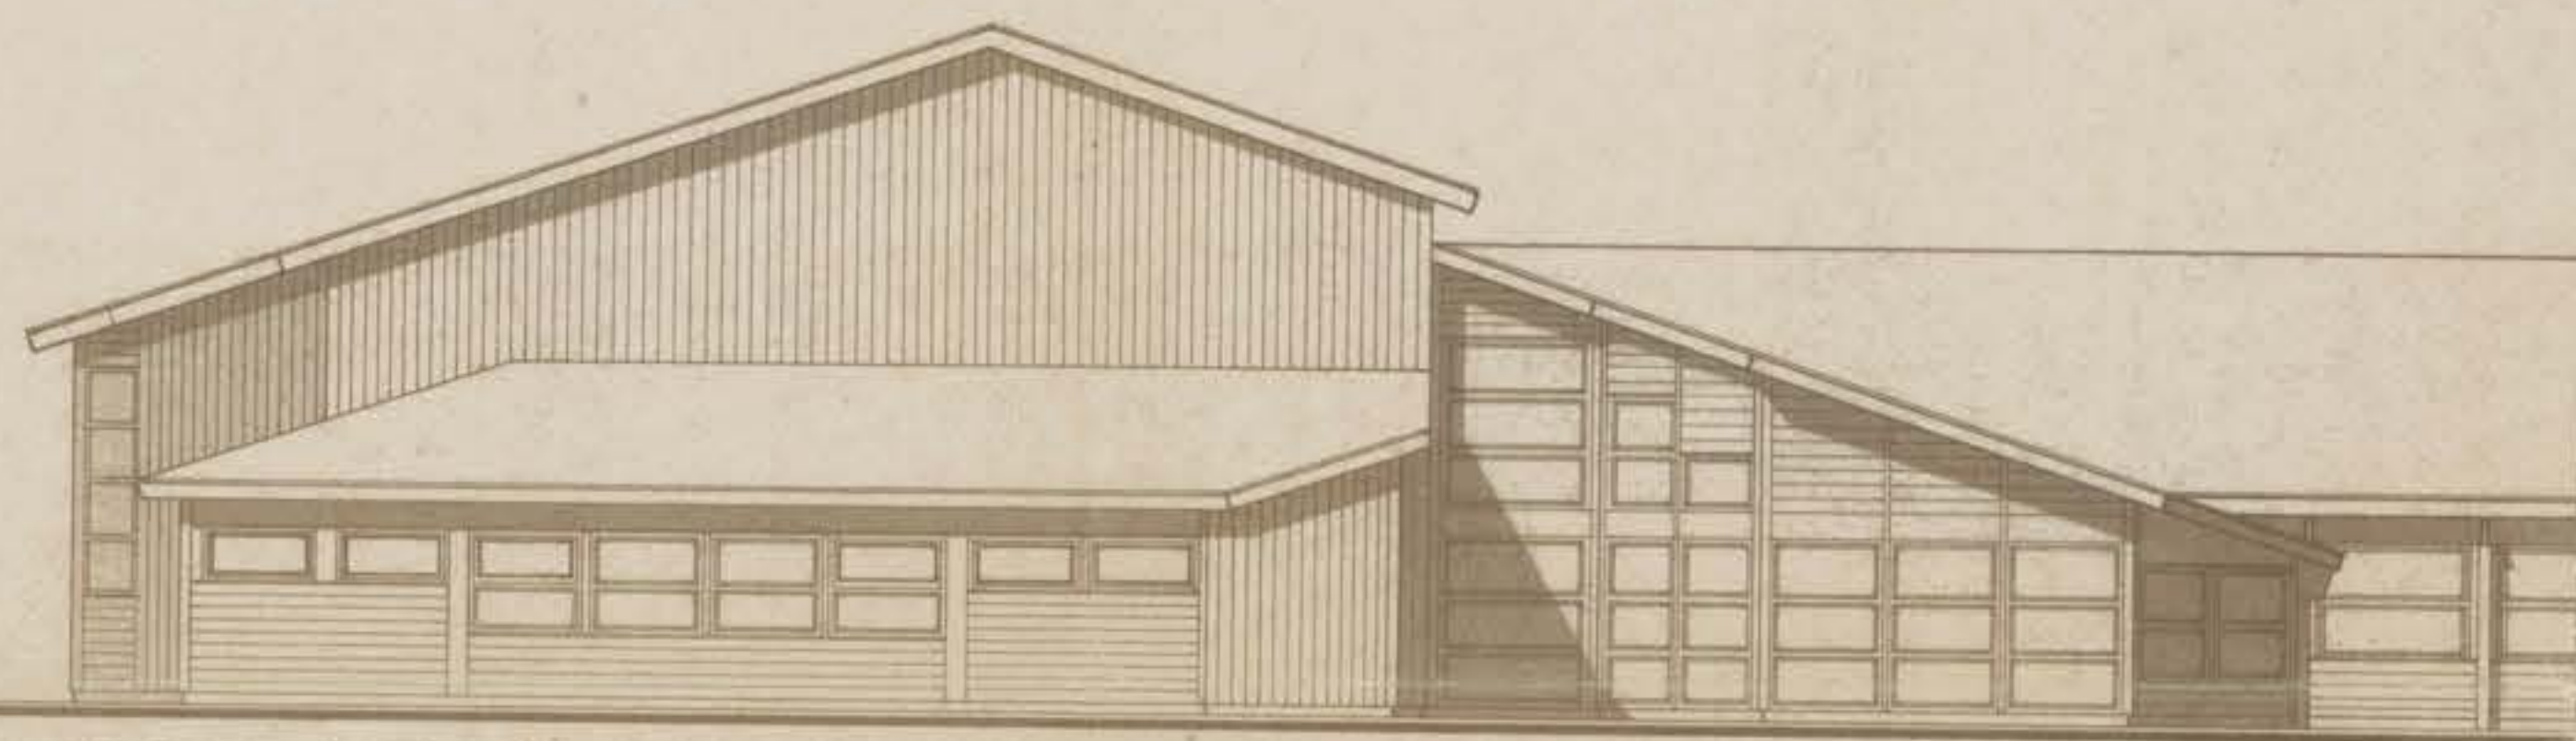

FASADE MOT SÖR

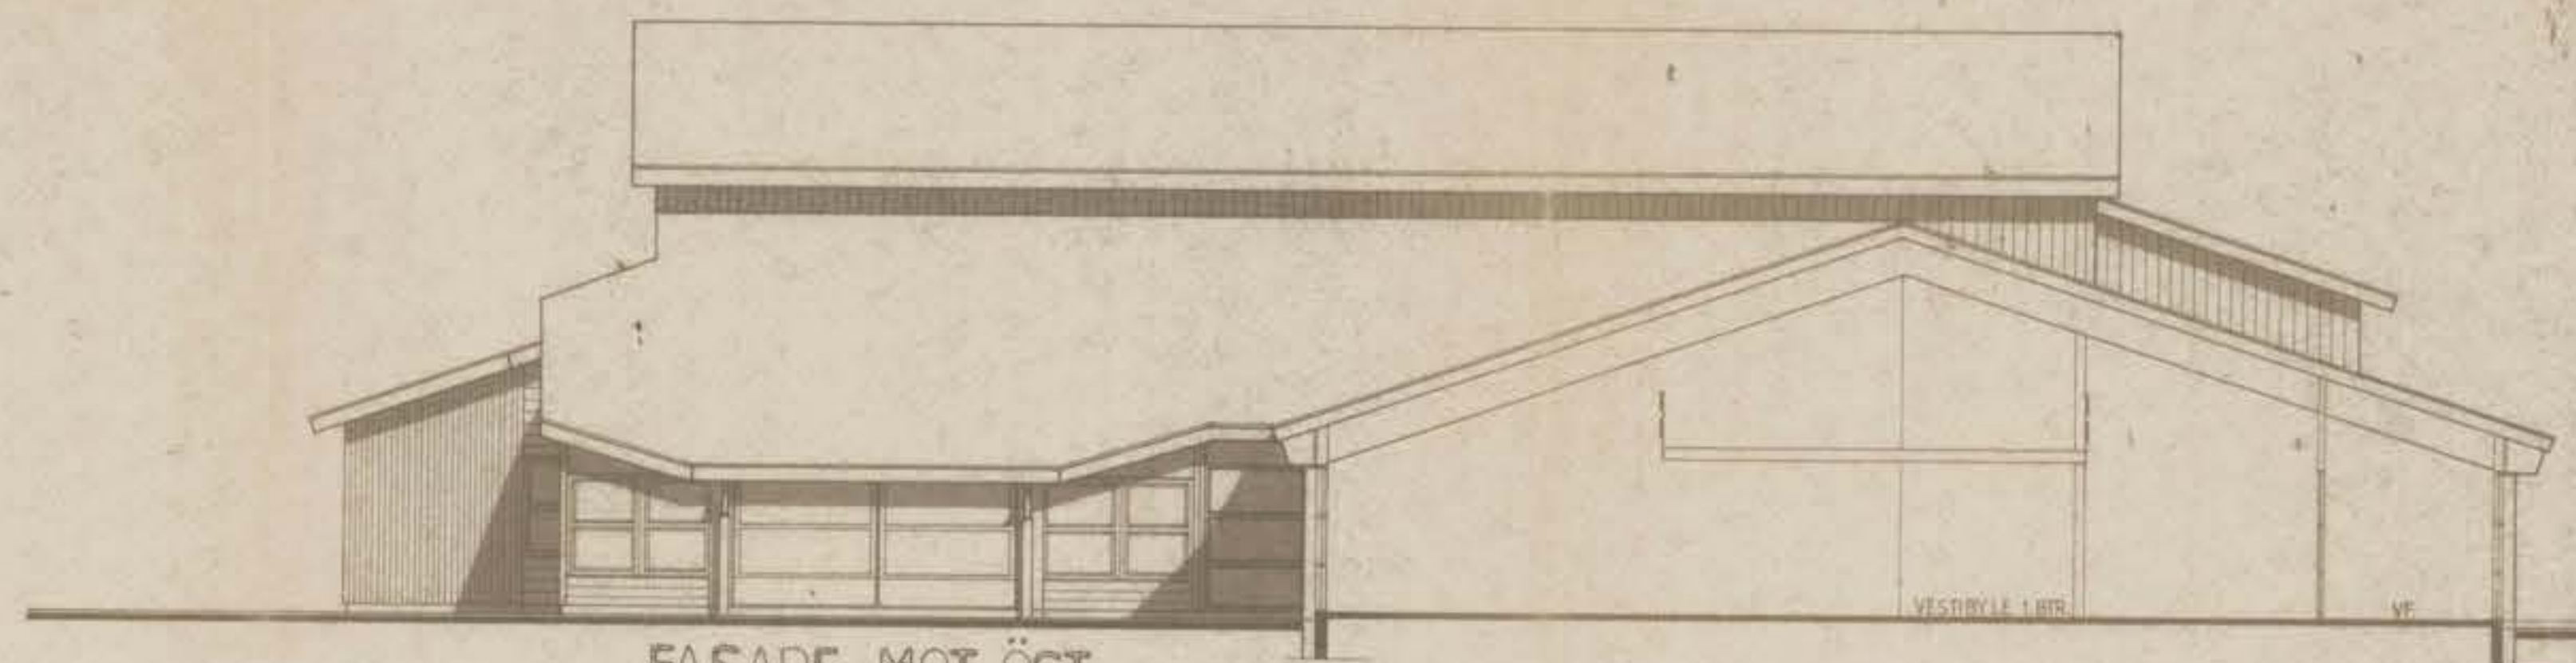

FASADE MOT ÖST

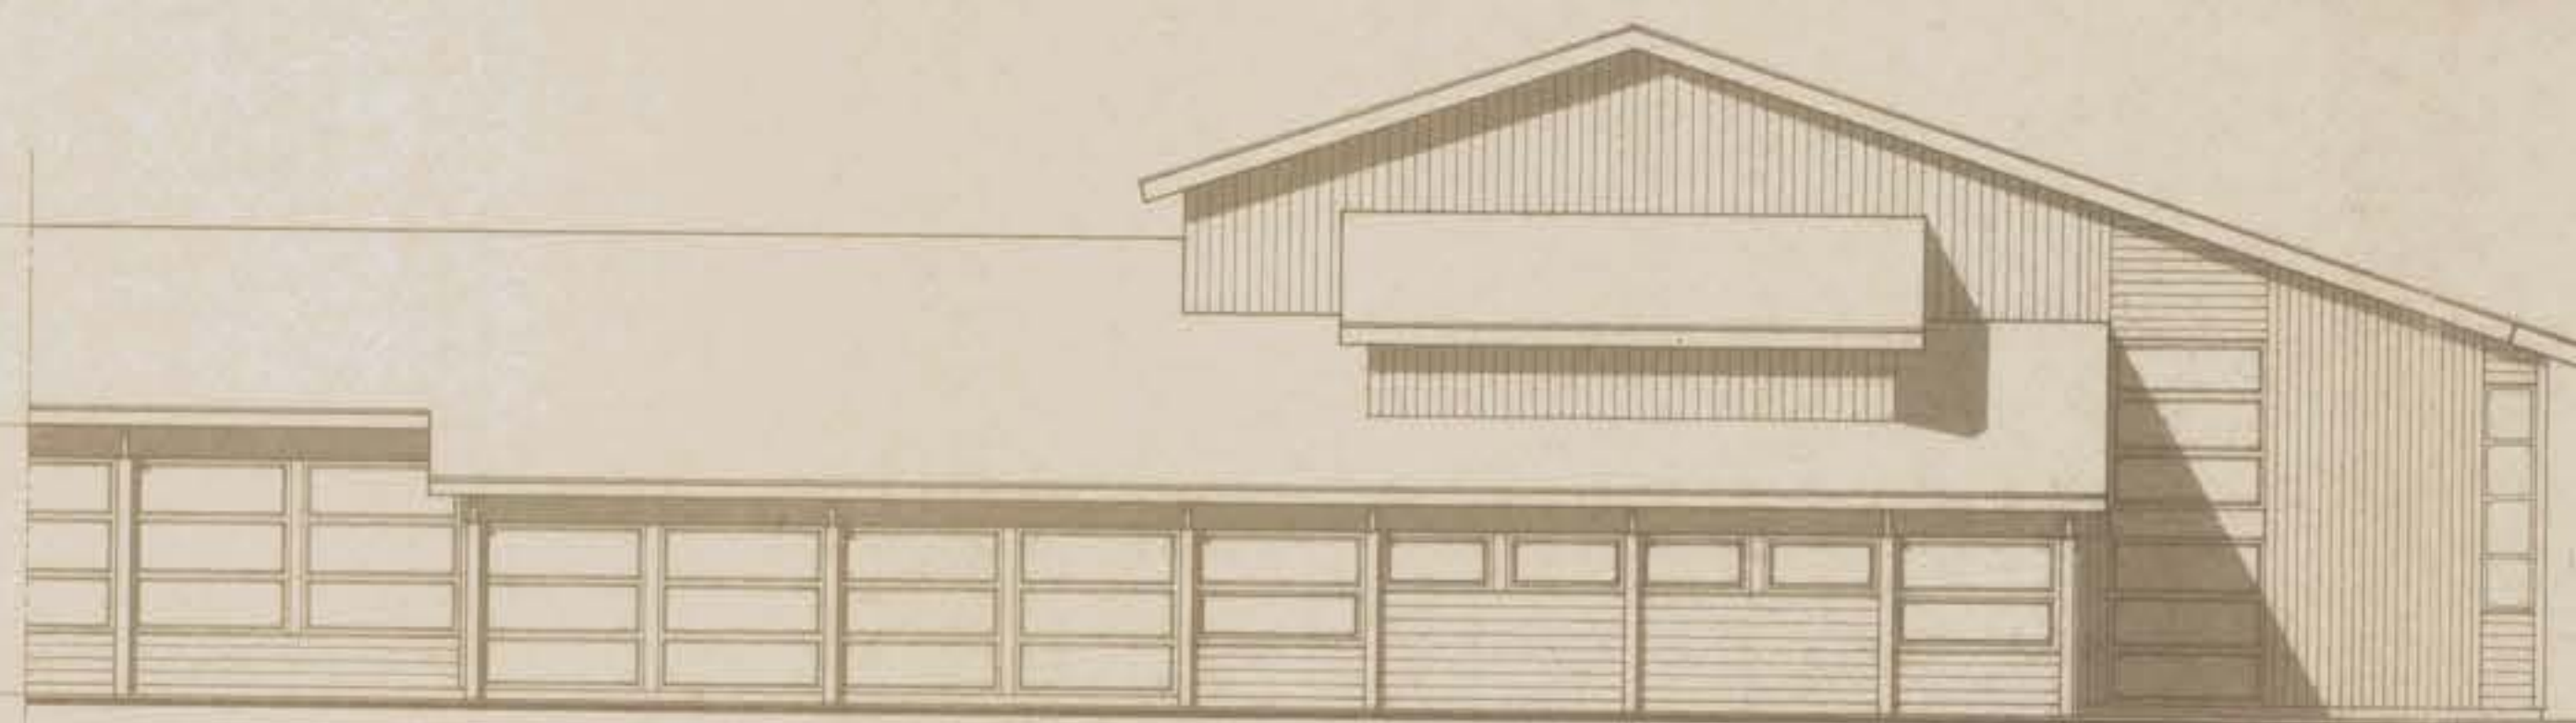

FASADE MOT NORD

Godkjent den: 19.11.85
Sirdal Bygningssak


J. Vindheim

REV	REVISJONEN (JUELDE)	TITTEL	BYGG	DATE
BYGGHERR	SIRDAL KOMMUNE	KULTURHUS 2. BYGGETRINN		
BYGGEPASS	TONSTAD	FASADER		
TEGN.		ERST. FORLAG		
GOOGL.		PROJEKT MÅL		
MÅL	1:100	ARKIV AB		
DATE	20.05.85	TEGN. MÅL		

ARKITEKTKONTORET MURU & DACHME MBL
MEIBRIST, 4. 4340 BRYNE TLF. (04) 46 33 29

W BLOCK BERGE BYGG AS


Mottatt 9. nov. 1985

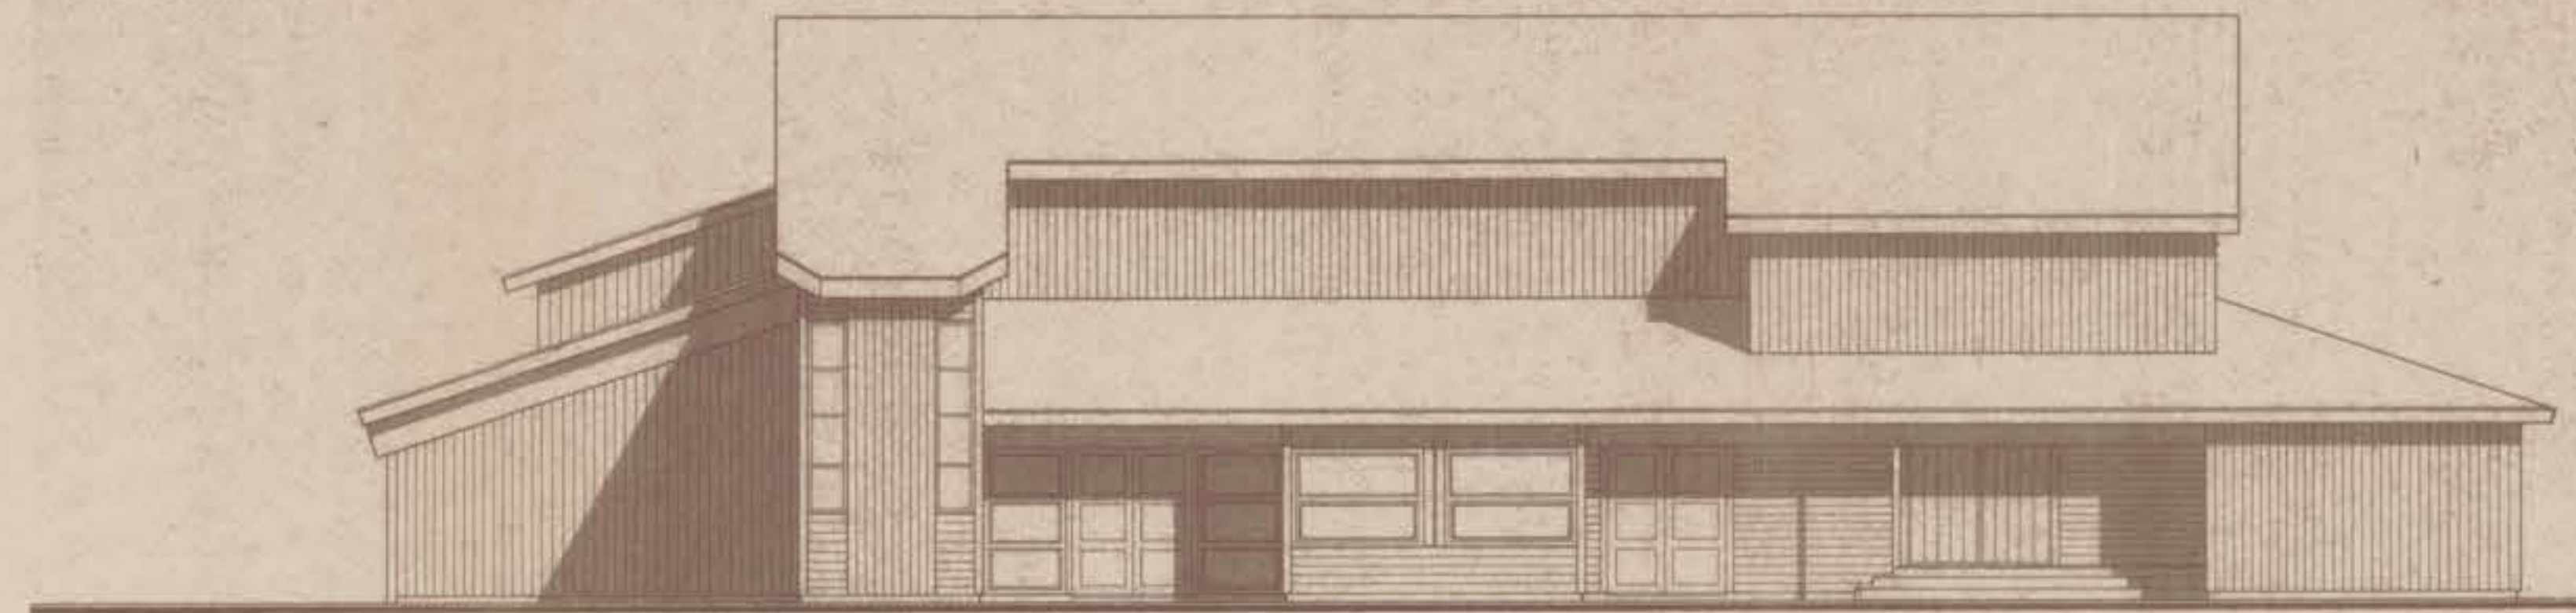


FASADE MOT VEST



FASADE MOT SÖR

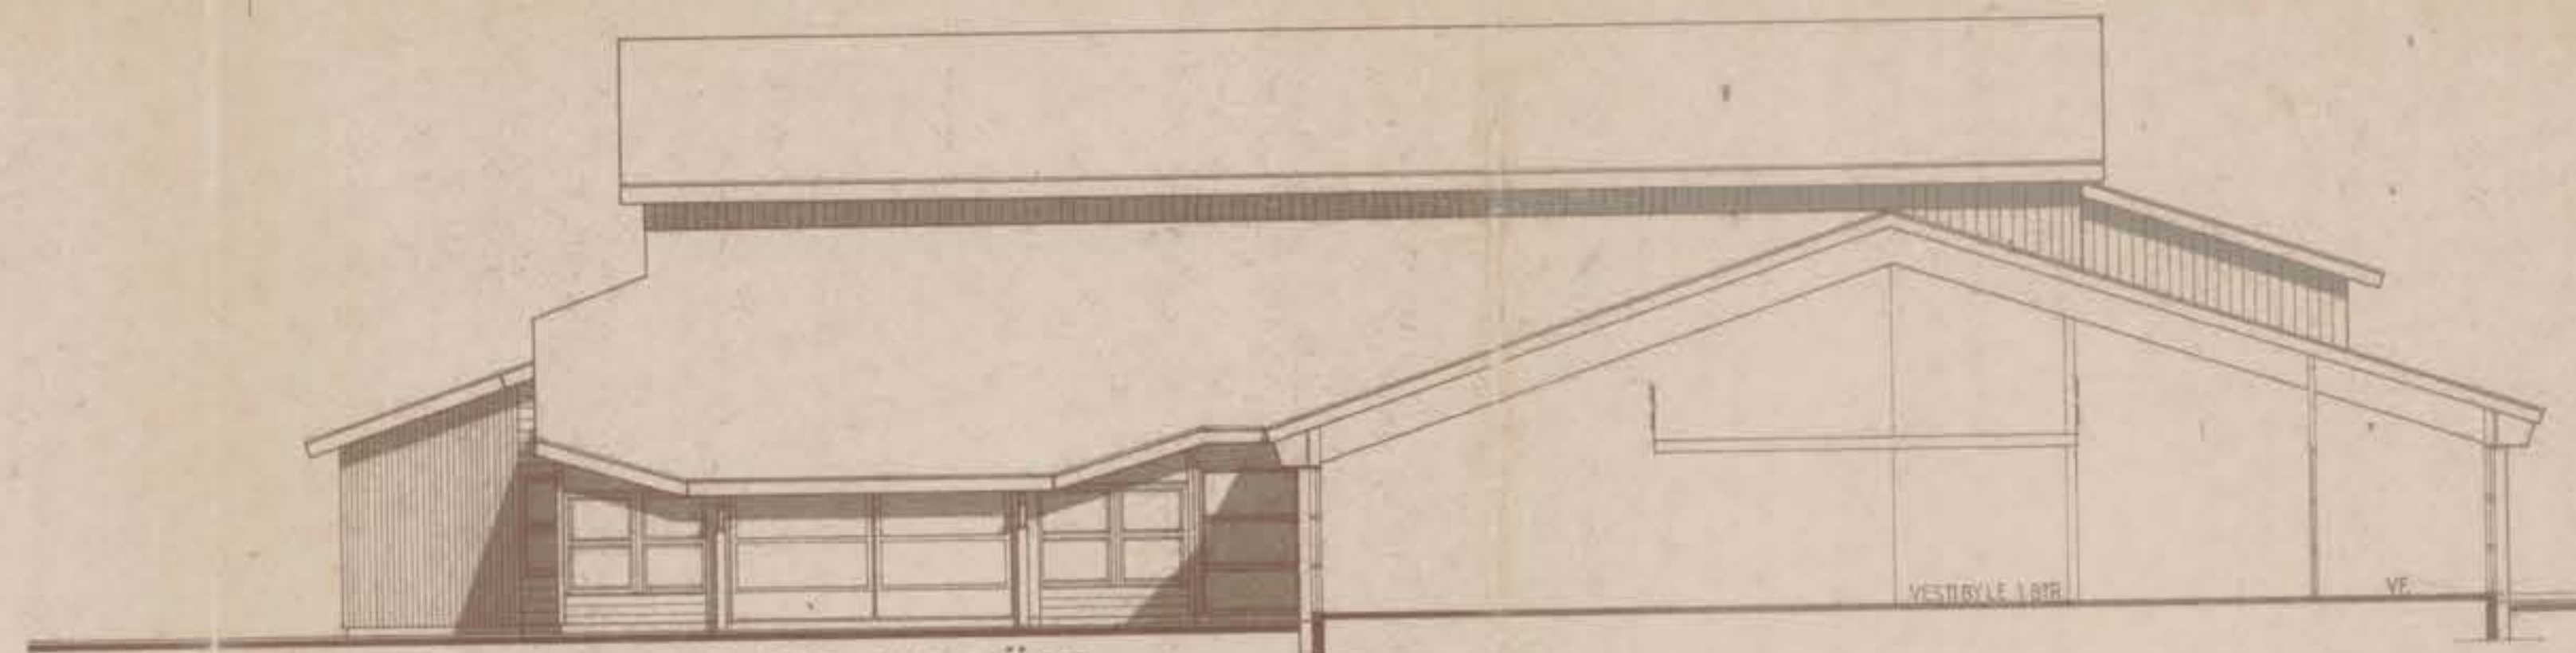

FASADE MOT ÖST

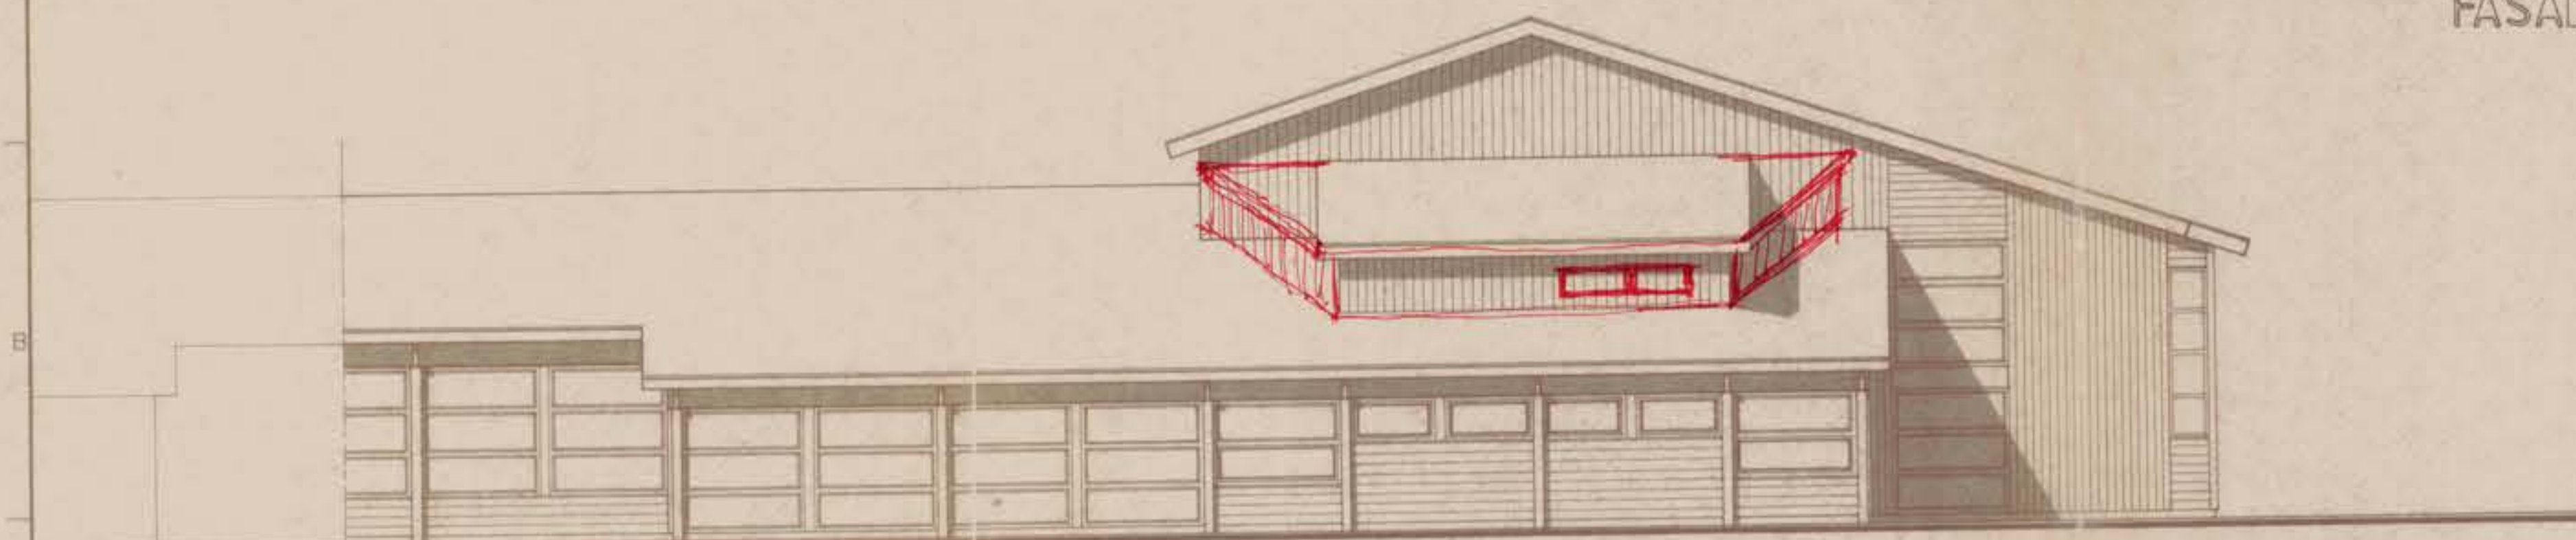

FASADE MOT NORD

ARBEJDSSTYRE
26.11.85 03.21.9
SASSEL

REV.	REVISJONEN ØKSLER	TIF	LISTE	SKJEM	DATUM
BYGGHERR	SIRDAL KOMMUNE	KULTURHUS 2. BYGGETRINN			
BYGGEPLEDER	TOMSTAD	FASADER			
TREK		ERST FORAV			
GOET		PROJEKT MÅL			
MÅL	1:100	ARBEJDE			
DATUM	20.06.85				

ARKITEKTEN
MERHØGT, 9. 4340 BRYNE TEL. 1. 040 48 93 25