


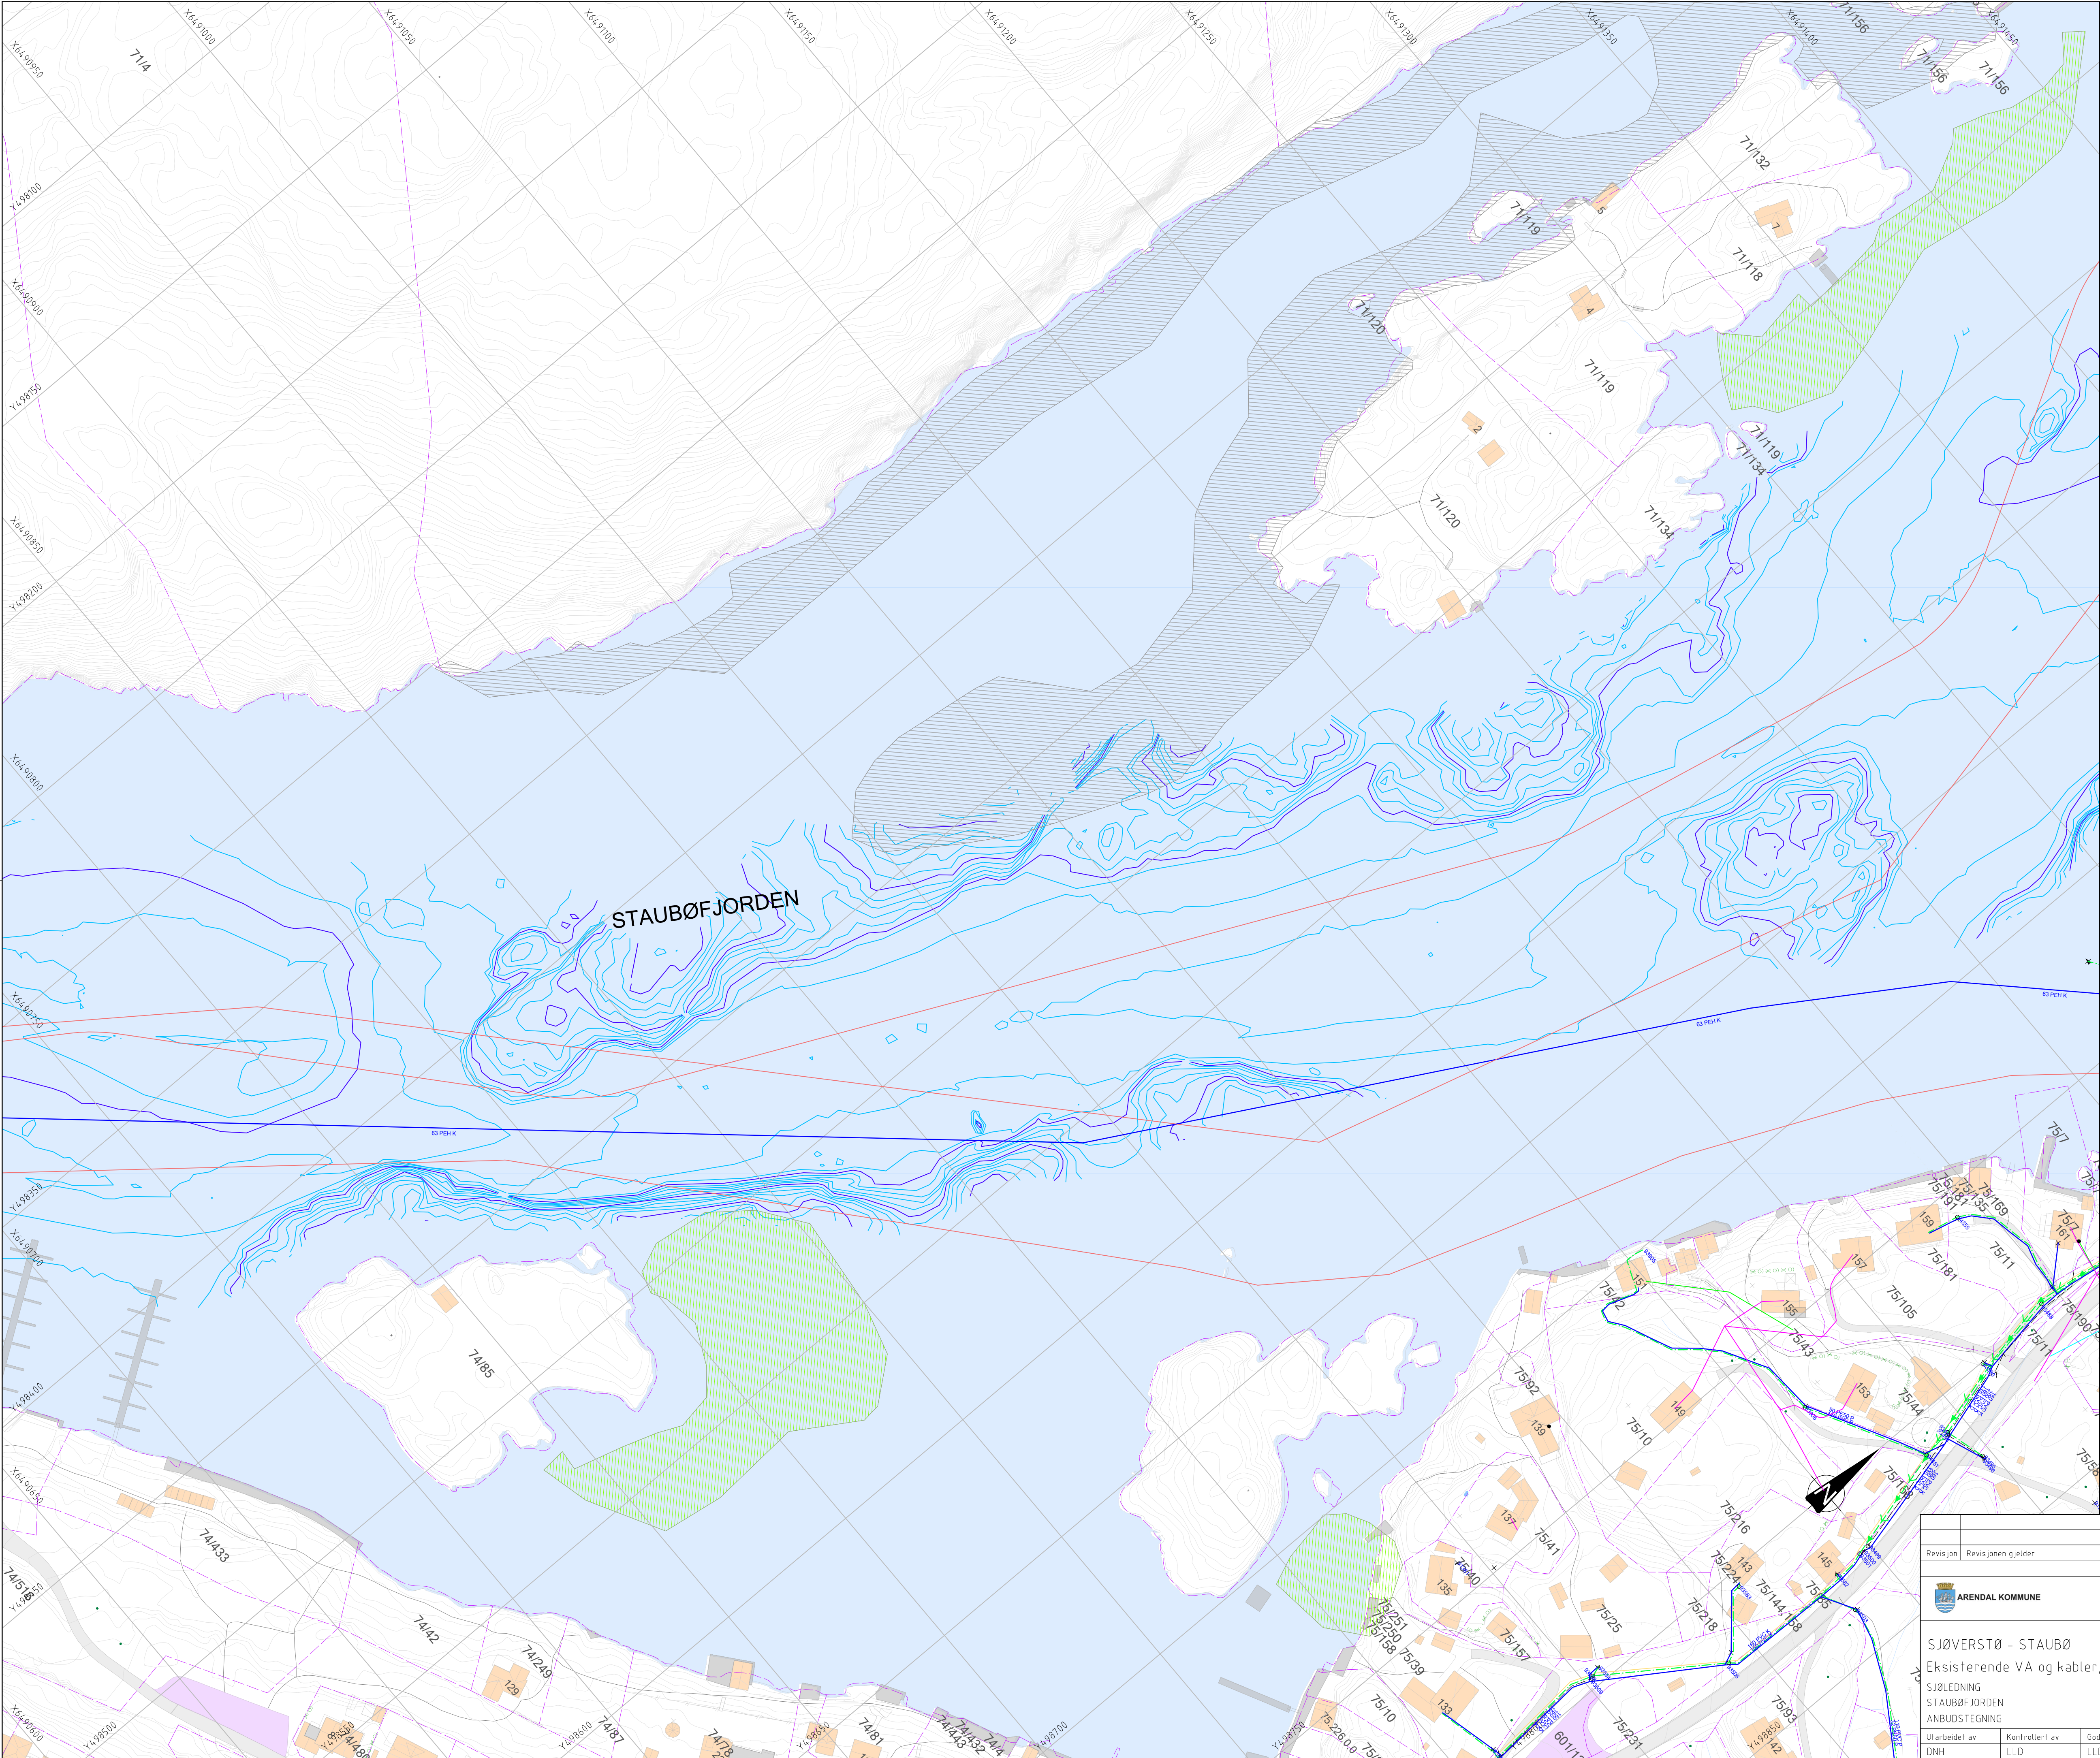

TEGNFORKLARING

LEDNINGER:

Eksisterende

Vann

Spillvann

Overvann

Drensvann

P.Spillvann

SYMBOLER:

Kum

Kum m/brannventil

Sluk m/u sf

EKSISTERENDE KABLER

TELE-/FIBER/TV KABEL LAND

TREKKERØR LAND

LØFT

TELENOR SJØLEDNING

STOLPE

ANDRE LINJER:

Dybdekurve (1m)

Dybdekurve (5m)

EIENDOMSGRENSER

Ålegress

Østers

HENVISNINGER:

- Rapport Havbunnkartlegging for trase sjøledninger Kilsund-Telemark SeaWorx av 15.03.2022

Revisjon	Revisjonen gjelder	Utarb	Kontr	Godkjent	Rev. dato
		Saksnr.			16.05.2025
		Tegningsdato			
		Bestiller			Arendal kommune
		Produsert for			Rambøll Norge AS
		Produsert av			EUREF89 UTM32
		Koordinatsystem			NN2000
		Haydesystem			
		PROF-nummer			
		Arkivnummer			
		Byggverksnummer			
		Målestokk A1			1:1000
		Tegningsnummer/			H105
		revisjonsbokstav			0