
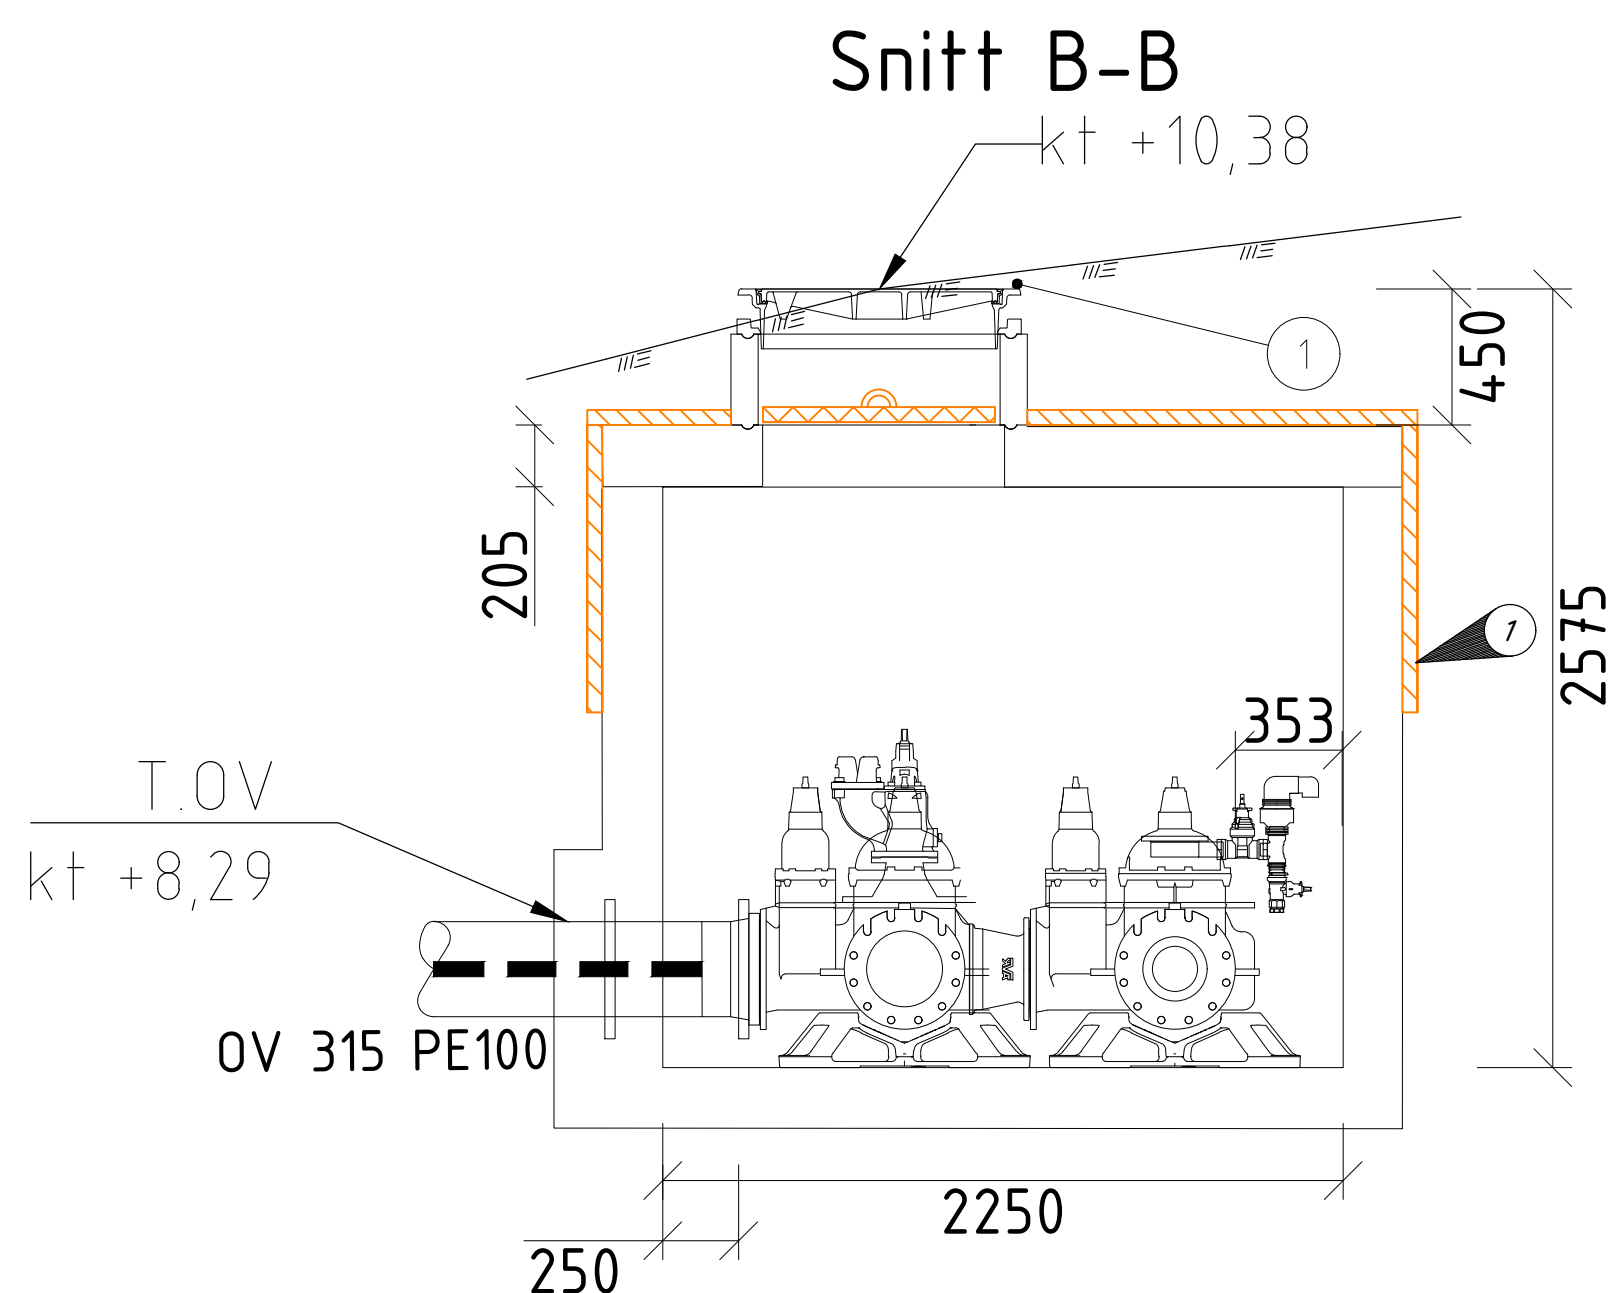
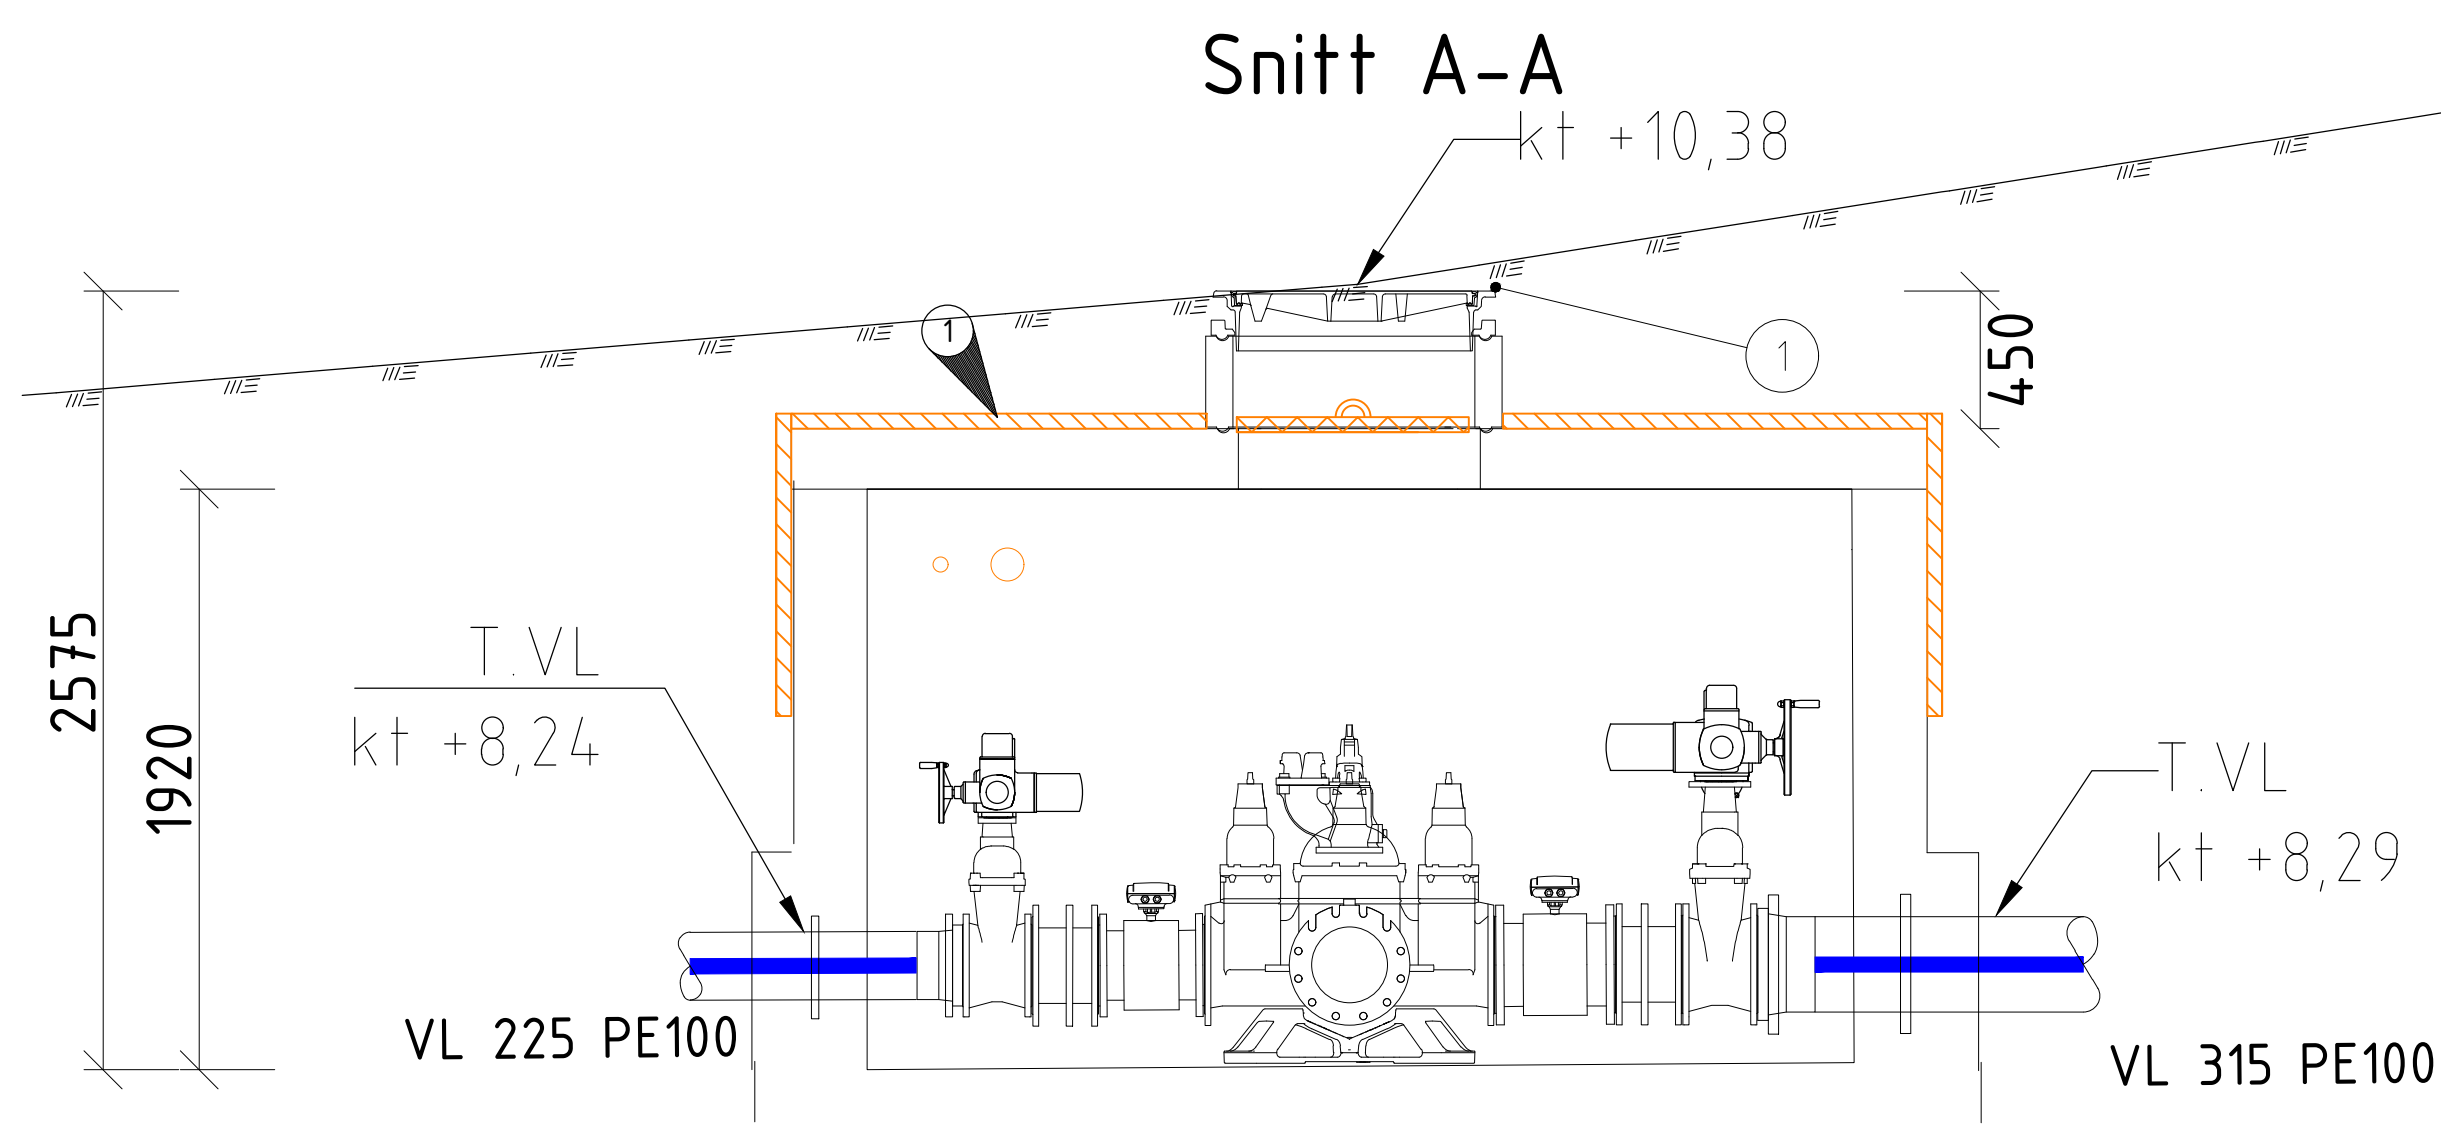


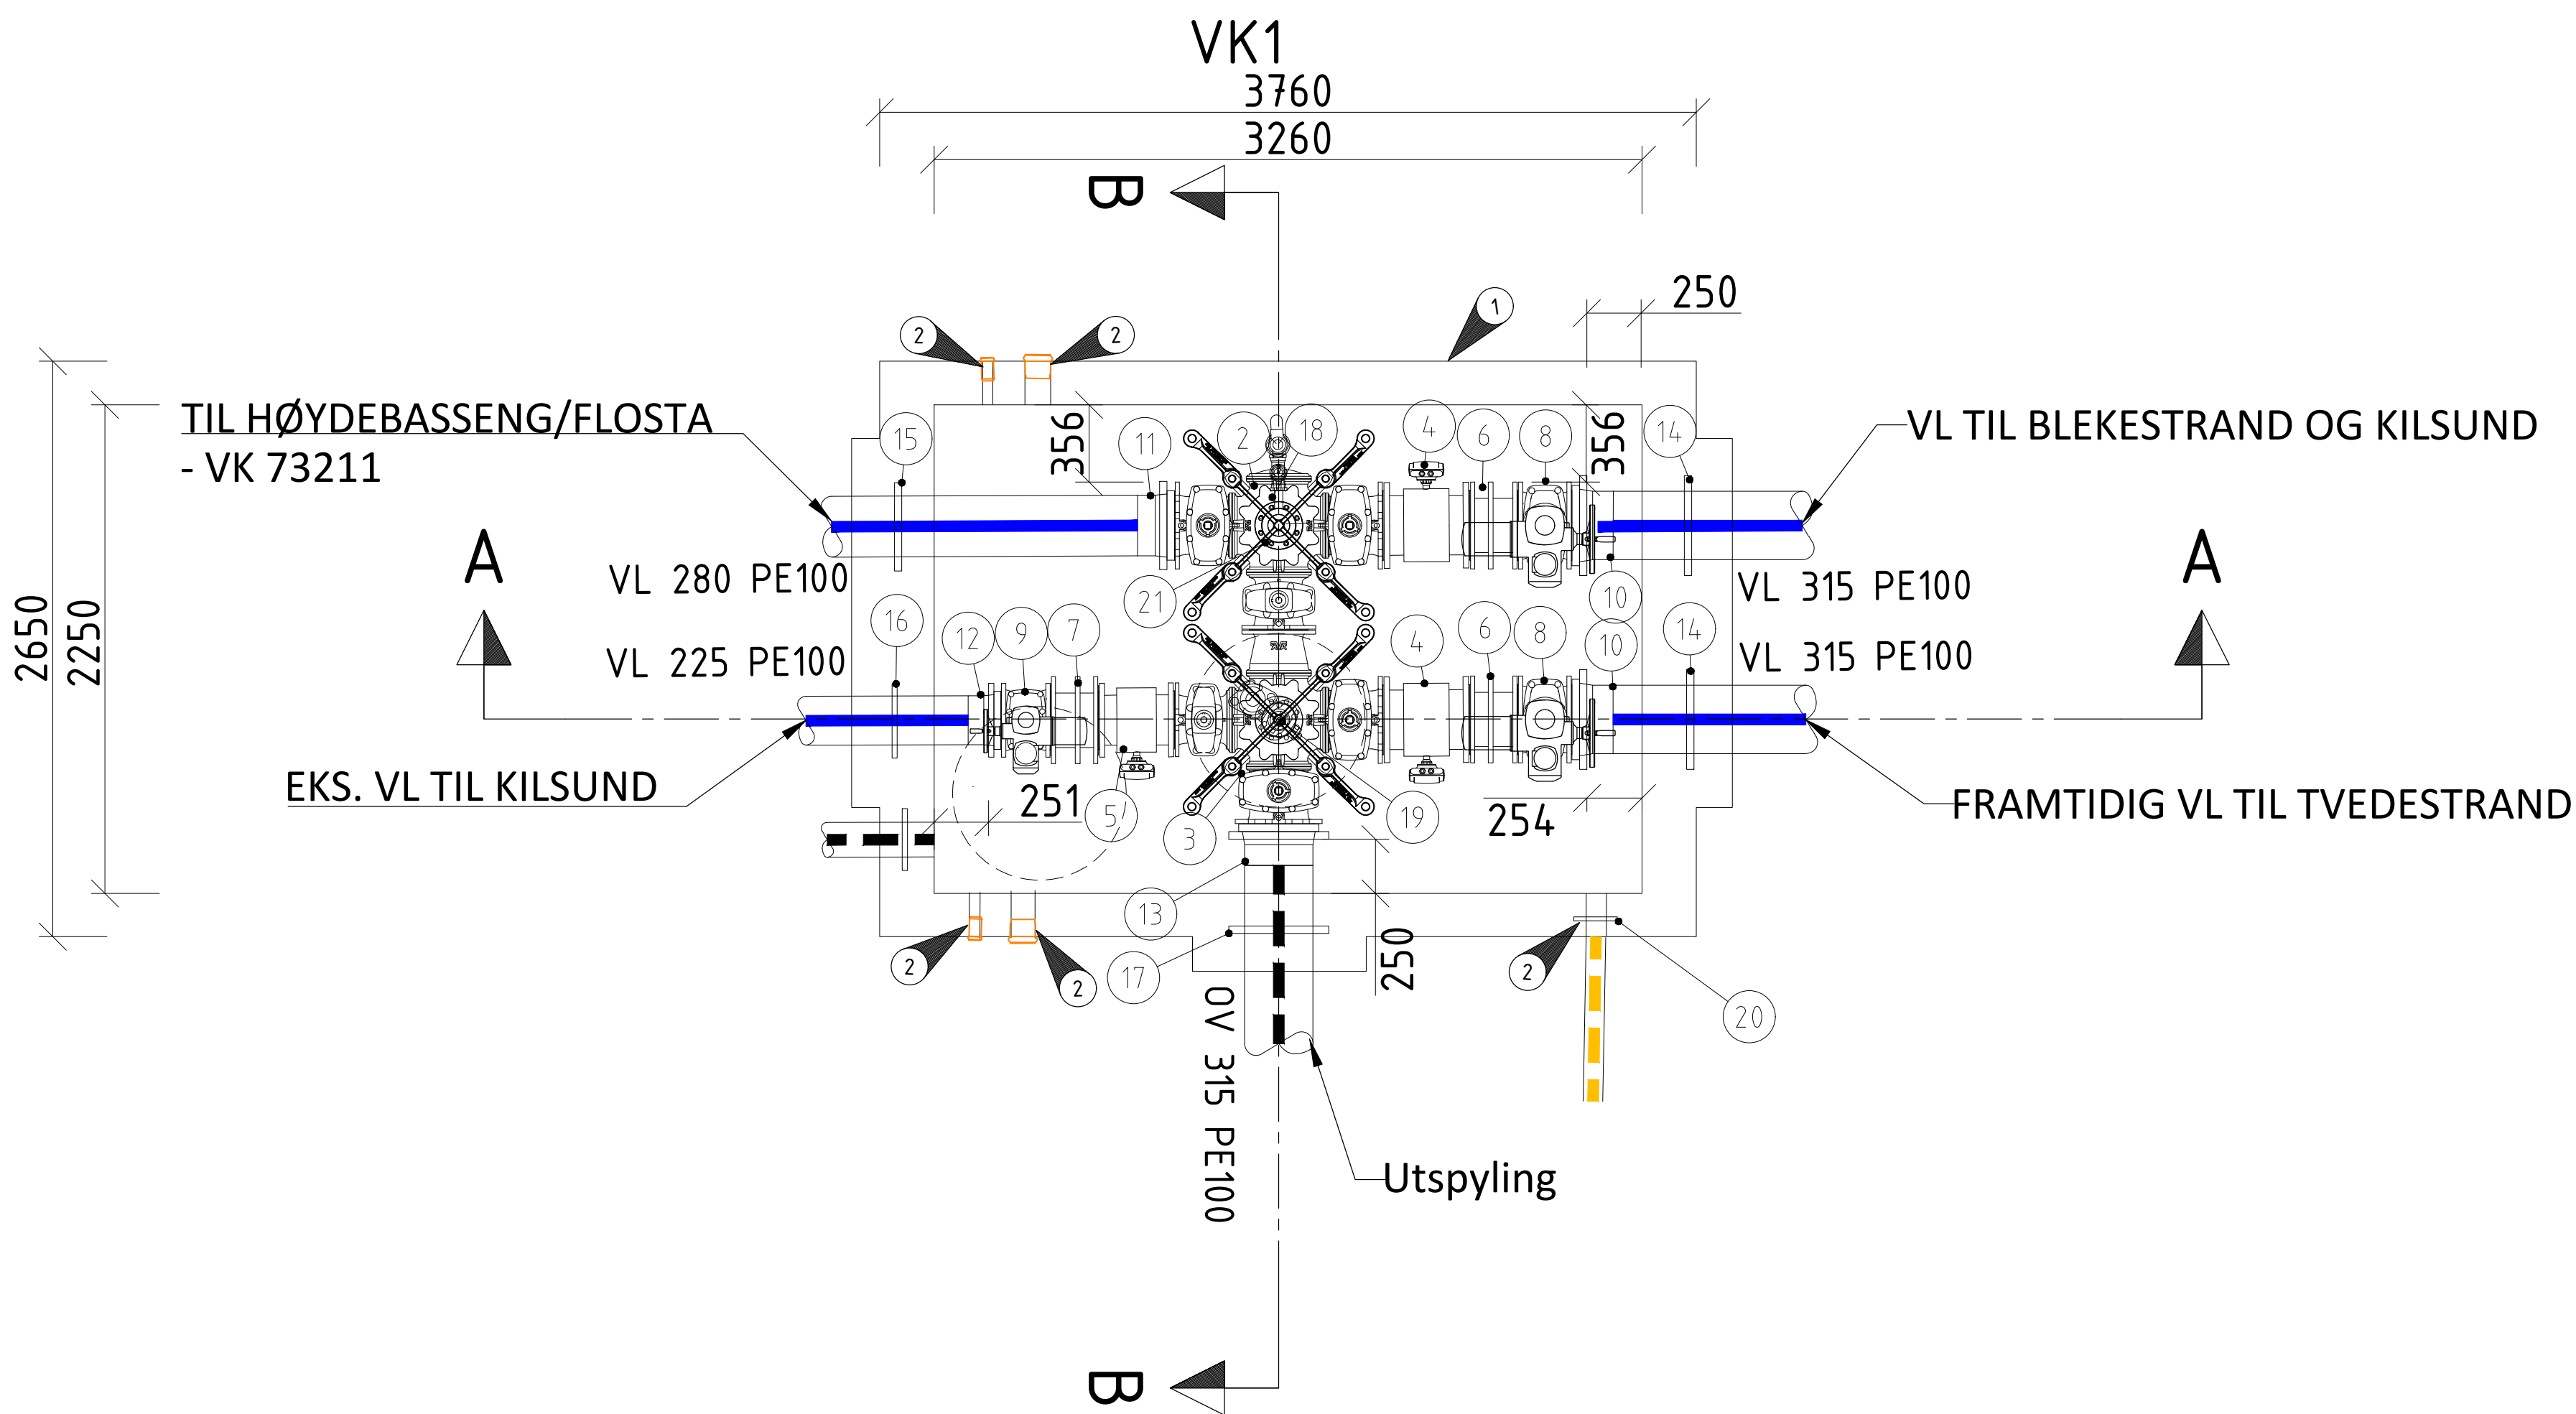

POS-LISTE: VK1				
Pos	Beskrivelse	Dimensjon	Ant all	Anmerkning
1	Flytende ramme og kumlokk m/isolokk	800	2	Iht. VA-Norm
2	Fleksibelt kombikryss m/serviceventiler m/brannventil avstikk DN100	250	1	250x250x200
3	Fleksibelt kombikryss m/serviceventiler m/brannventil avstikk DN100	250	1	250x250x200x200
4	Vannmåler	250	2	
5	Vannmåler	200	1	
6	PZ stykke	250	2	SJK
7	PZ stykke	200	1	SJK
8	Sluseventil forberedt for aktuator	250	2	
9	Sluseventil forberedt for aktuator	200	1	
10	PE krage med løsf lens	315	2	PE100 RC SDR11
11	PE krage med løsf lens	280	1	PE100 RC SDR11
12	PE krage med løsf lens	225	1	PE100 RC SDR11
13	PE krage med løsf lens	315	1	PE100 RC SDR17
14	murkrage	315	2	PE100 RC SDR11
15	murkrage	280	1	PE100 RC SDR11
16	murkrage	225	1	PE100 RC SDR11
17	murkrage	315	1	PE100 RC SDR17
18	Lufteventil	50	1	AVK D-046 el.fils.v. Med alle rør og deler iht. AK VA-norm
19	Brannventil	100	1	Stengbar type
20	Murkrage	90	1	PE100 RC SDR11
21	Blindflens	100	1	SJK

TEGNFORKLARING

LEDNINGER: Planlagt
Vann
Overvann
Trekkerør PE
Trekkerør PVC

FORKORTELSER:
VK = Vannkum

MERKNADER

- 1 KUMMEN ISOLERES.
2 KJERNEBORING FOR KABELGJENNOMFØRING

DIMENSJONERENDE KREFTER
FORANKRINGER:
VL 315 PE100: 200KN
VL 280 PE100: 156KN
VL 225 PE100: 100KN
OV 315 PE100: 145KN

HENVISNINGER:

-Kumdetaljer tegninger, se H401 og H403
-VA-NORM Arendal kommune

Revisjon	Revisjonen gjelder	Utarb	Kontr	Godkjent	Rev. dato
		Saksnr.			
		Tegningsdato			16.05.2025
		Bestiller			
		Produsert for			Arendal kommune
		Produsert av			Rambøll Norge AS
		Koordinatsystem			EUREF89 UTM32
		Haydesystem			NN2000
		PROF-nummer			
		Arkivnummer			
		Byggverksnummer			
		Målestokk A1			1:25
		Tegningsnummer / revisjonsbokstav			H409 0
Utarbeidet av	Kontrollert av	Godkjent av	Konsulentarkiv		
KSMO	LLD	LLD	1350049293		